



LEVE TOPOGRAPHIQUE
PLACE JULES FERRY - QUAI DE ROHAN

ZA de Kerhoas II
2, rue André Ampère
56 260 Larmor-Plage
Téi 02 97 87 42 32
Fax 02 97 87 42 52

Système de référence planimétrique: RGF93 CC48 Système de référence altimétrique: IGN 69

N° Affaire	Phase	Date	Echelle	N° plan	Dessin	Contrôle
5606756	1	22/12/2017	1/200	1/2	COGAT	LOEZIC

Modification	Demandée		Établie		Vérifiée	
	Libellé	N°	Par	Le		Par
REPRISE	1	LAVANANT	28/03/2018	COGAT	04/2018	LOEZIC
REPRISE	2	LAVANANT	29/06/2018	COGAT	07/2018	LOEZIC
REPRISE	3	LAVANANT	11/12/2018	COGAT	05/2019	LOEZIC

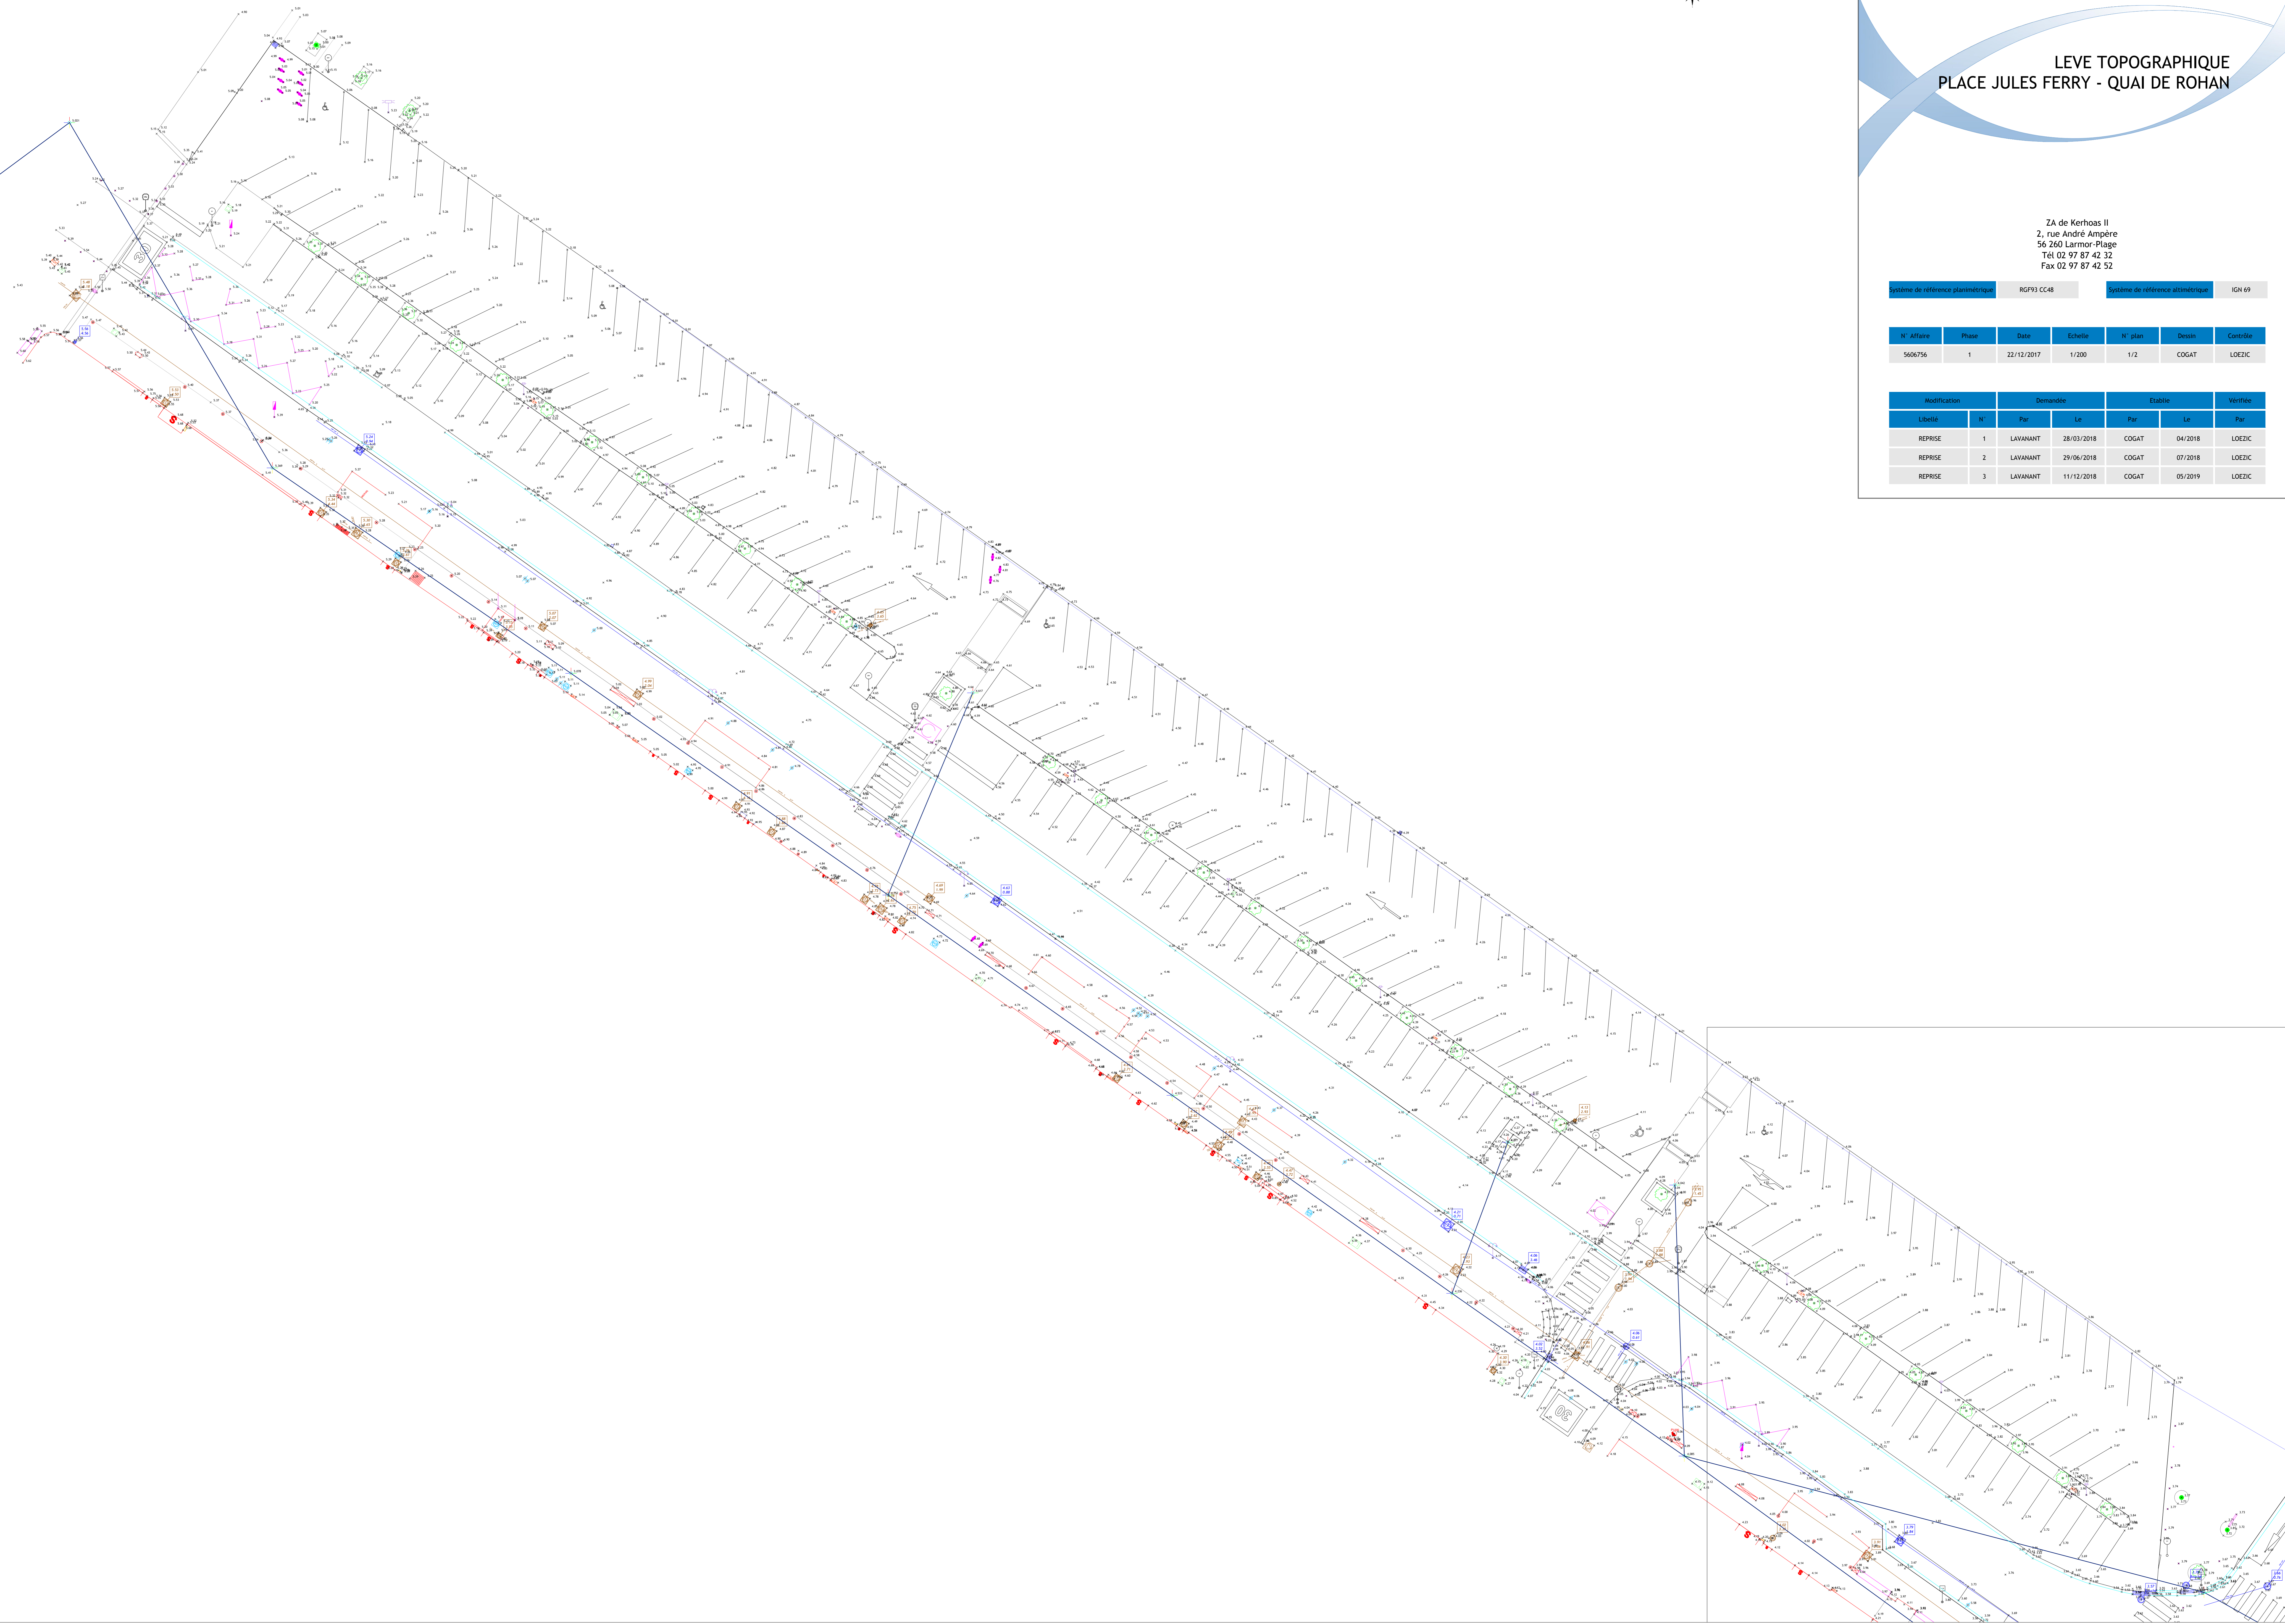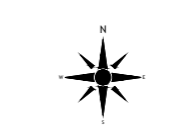

LEVE TOPOGRAPHIQUE
PLACE JULES FERRY - QUAI DE ROHAN

ZA de Kerhoas II
2, rue André Ampère
56 260 Larmor-Plage
Tél 02 97 87 42 32
Fax 02 97 87 42 52

Système de référence planimétrique: RGF93 CC48 Système de référence altimétrique: IGN 69

N° Affaire	Phase	Date	Echelle	N° plan	Dessin	Contrôle
5606756	1	22/12/2017	1/200	2/2	COGAT	LOEZIC

Modification	Demandée		Etablie		Vérifiée	
	N°	Par	Le	Par	Le	Par
REPRISE	1	LAVANANT	28/03/2018	COGAT	04/2018	LOEZIC
REPRISE	2	LAVANANT	29/06/2018	COGAT	07/2018	LOEZIC
REPRISE	3	LAVANANT	11/12/2018	COGAT	05/2019	LOEZIC

