


LORIENT
AGGLOMÉRATION

PLOEMEUR
Boulevard Maréchal Leclerc

LORIENT AGGLOMÉRATION
Pôle Aménagement, Environnement et Transports
SIG - Bureau de dessin
Maison de l'agglomération
BP 20001 56314 LORIENT Cedex
TEL: 02.90.74.71.00 - Web: www.lorient-agglo.fr

NO	DESIGNATION	DATE	REVISION

FICHER	DATE	PHASE D'ETUDE	ECHELLE	N° DU PLAN	INDICE
PLOEMEUR_4 Zones_GEOMATECH_19-11-2019.dwg	19 novembre 2019		1/200ème	1/1	#

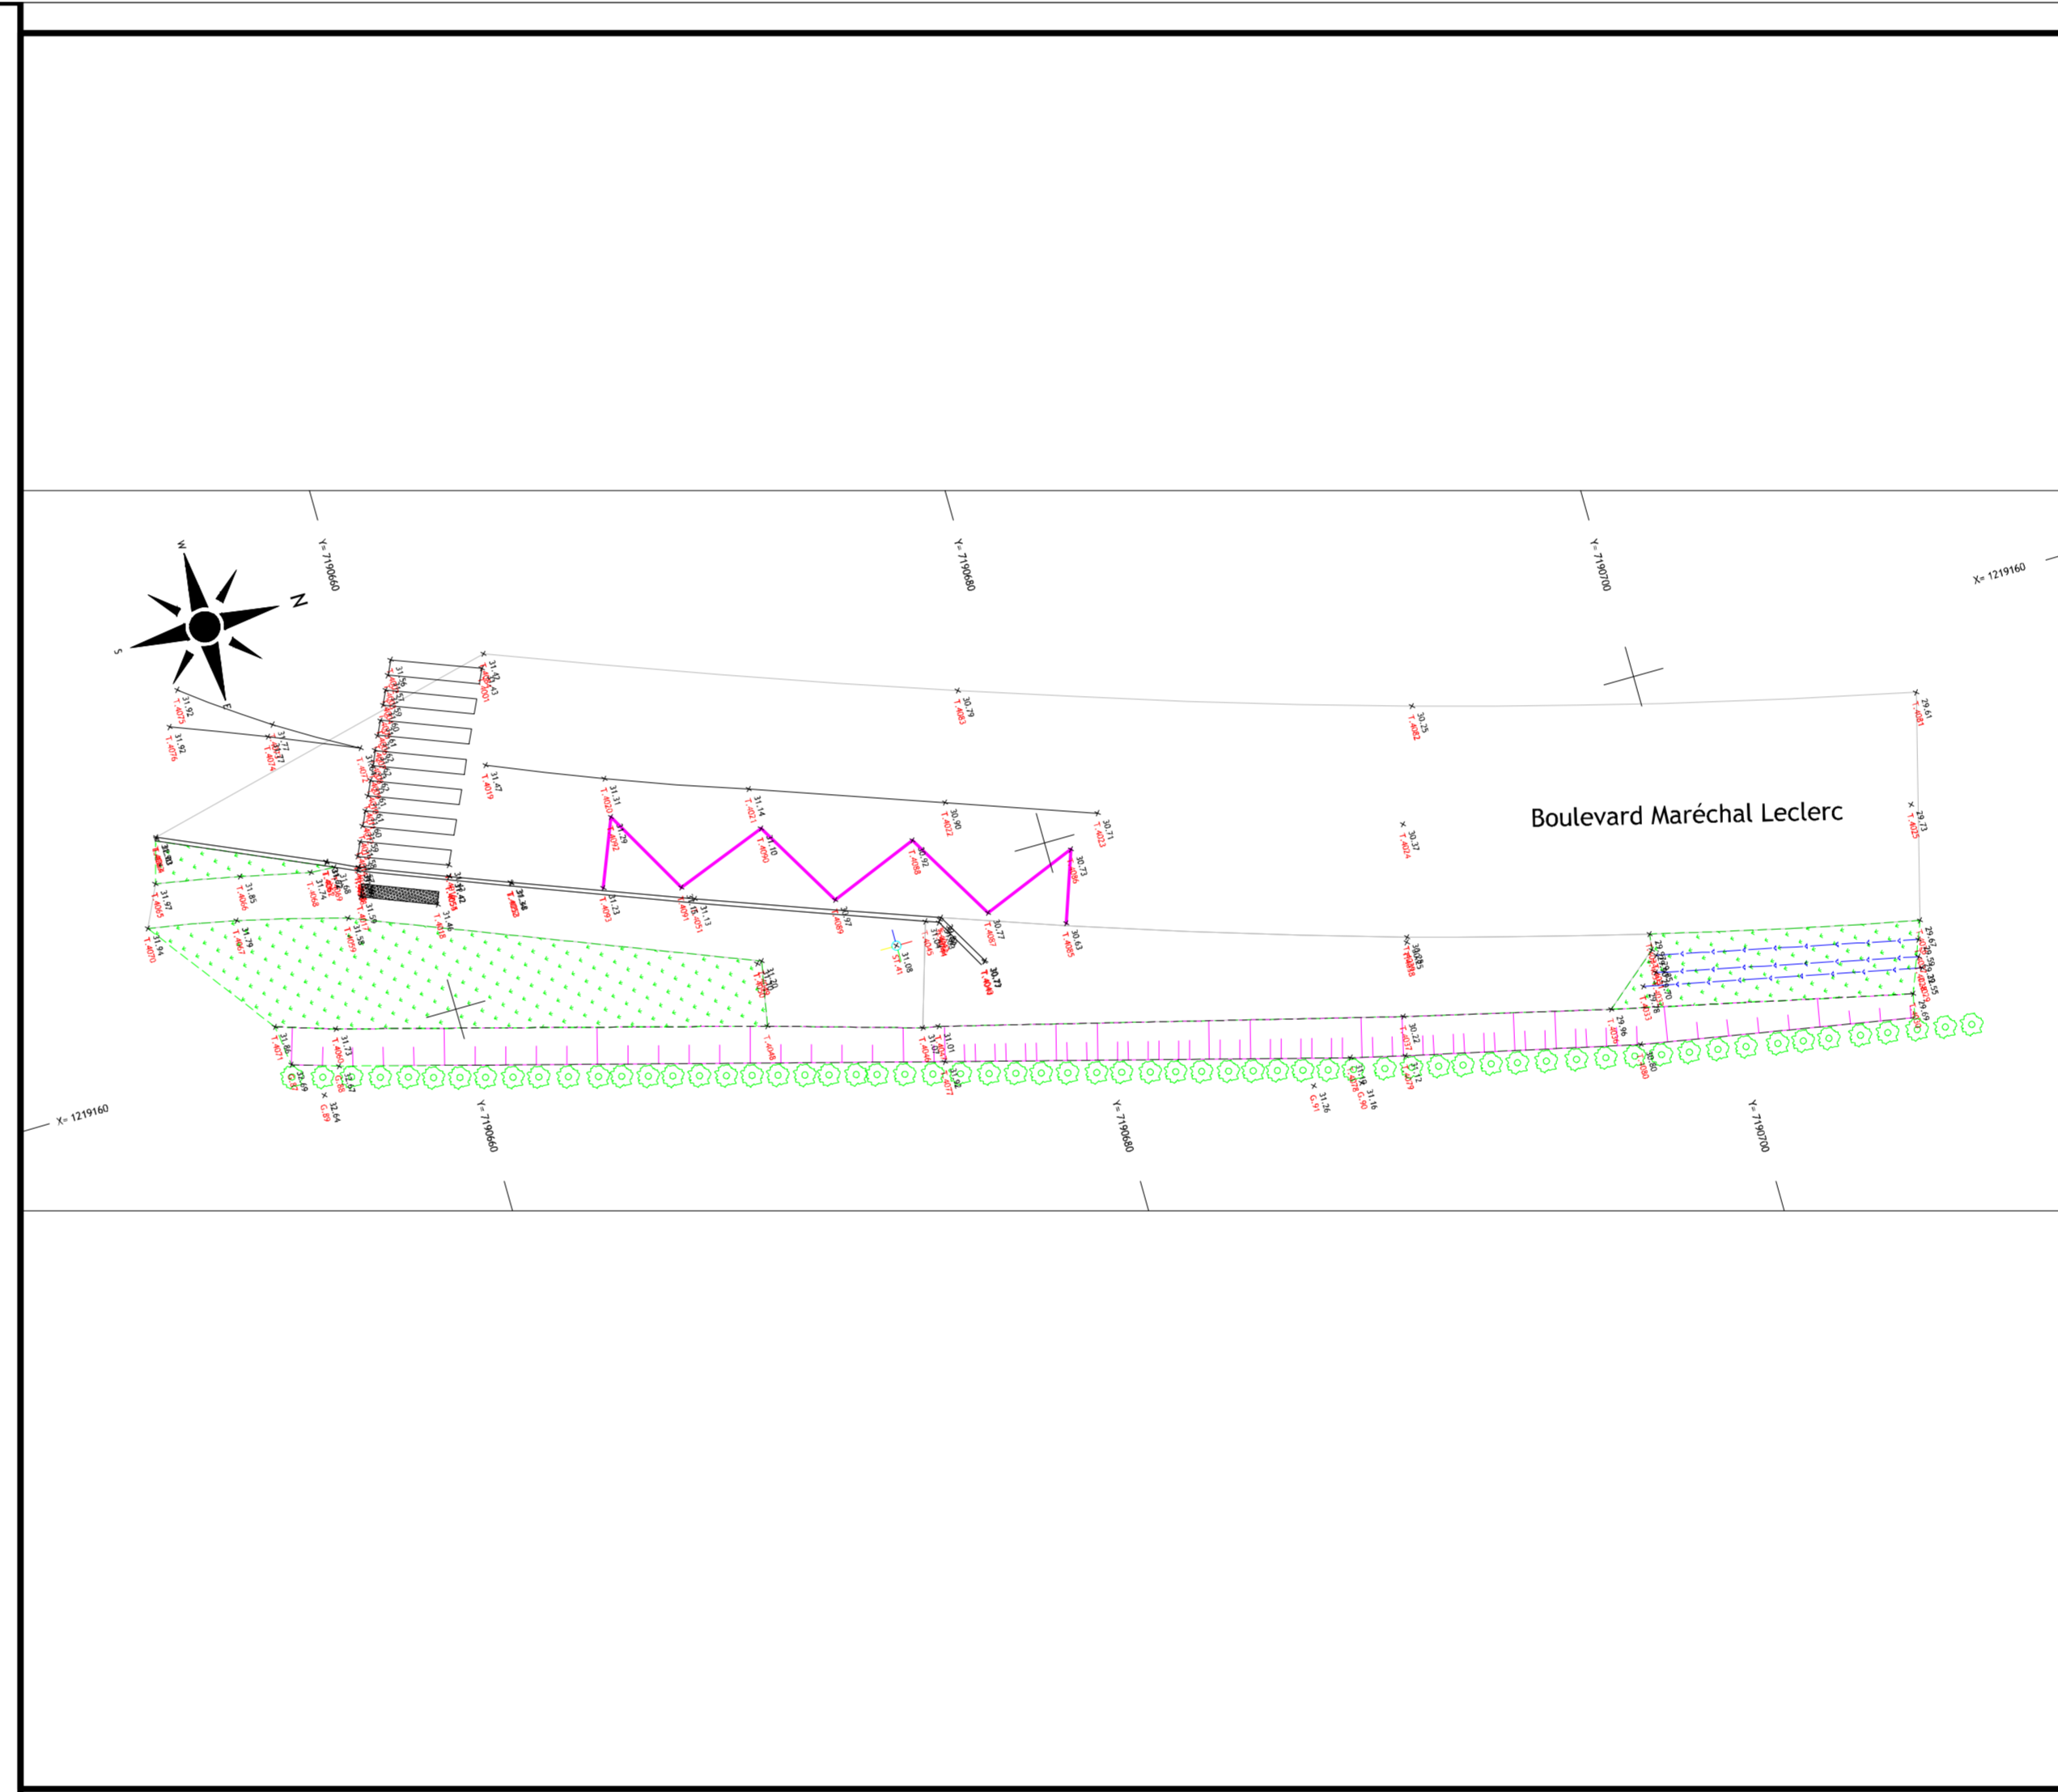


LORIENT
AGGLOMÉRATION

PLOEMEUR
Rue Dupuy de Lome

LORIENT Agglomération
Pôle Aménagement, Environnement et Transports
SIG - Bureau de dessin
Maison de l'Agglomération
BP 20019 56114 LORIENT Cedex
TEL: 02 96 76 71 00 - Web: www.lorient-agglo.fr

FIGIER	DATE	PHASE D'ETUDE	ECHELLE	N° DU PLAN	INDICE
FIGIER PLOEMEUR_4 Zones_GEOMATECH_19-11-2019.dwg	19 novembre 2019		1/200ème	1/1	#

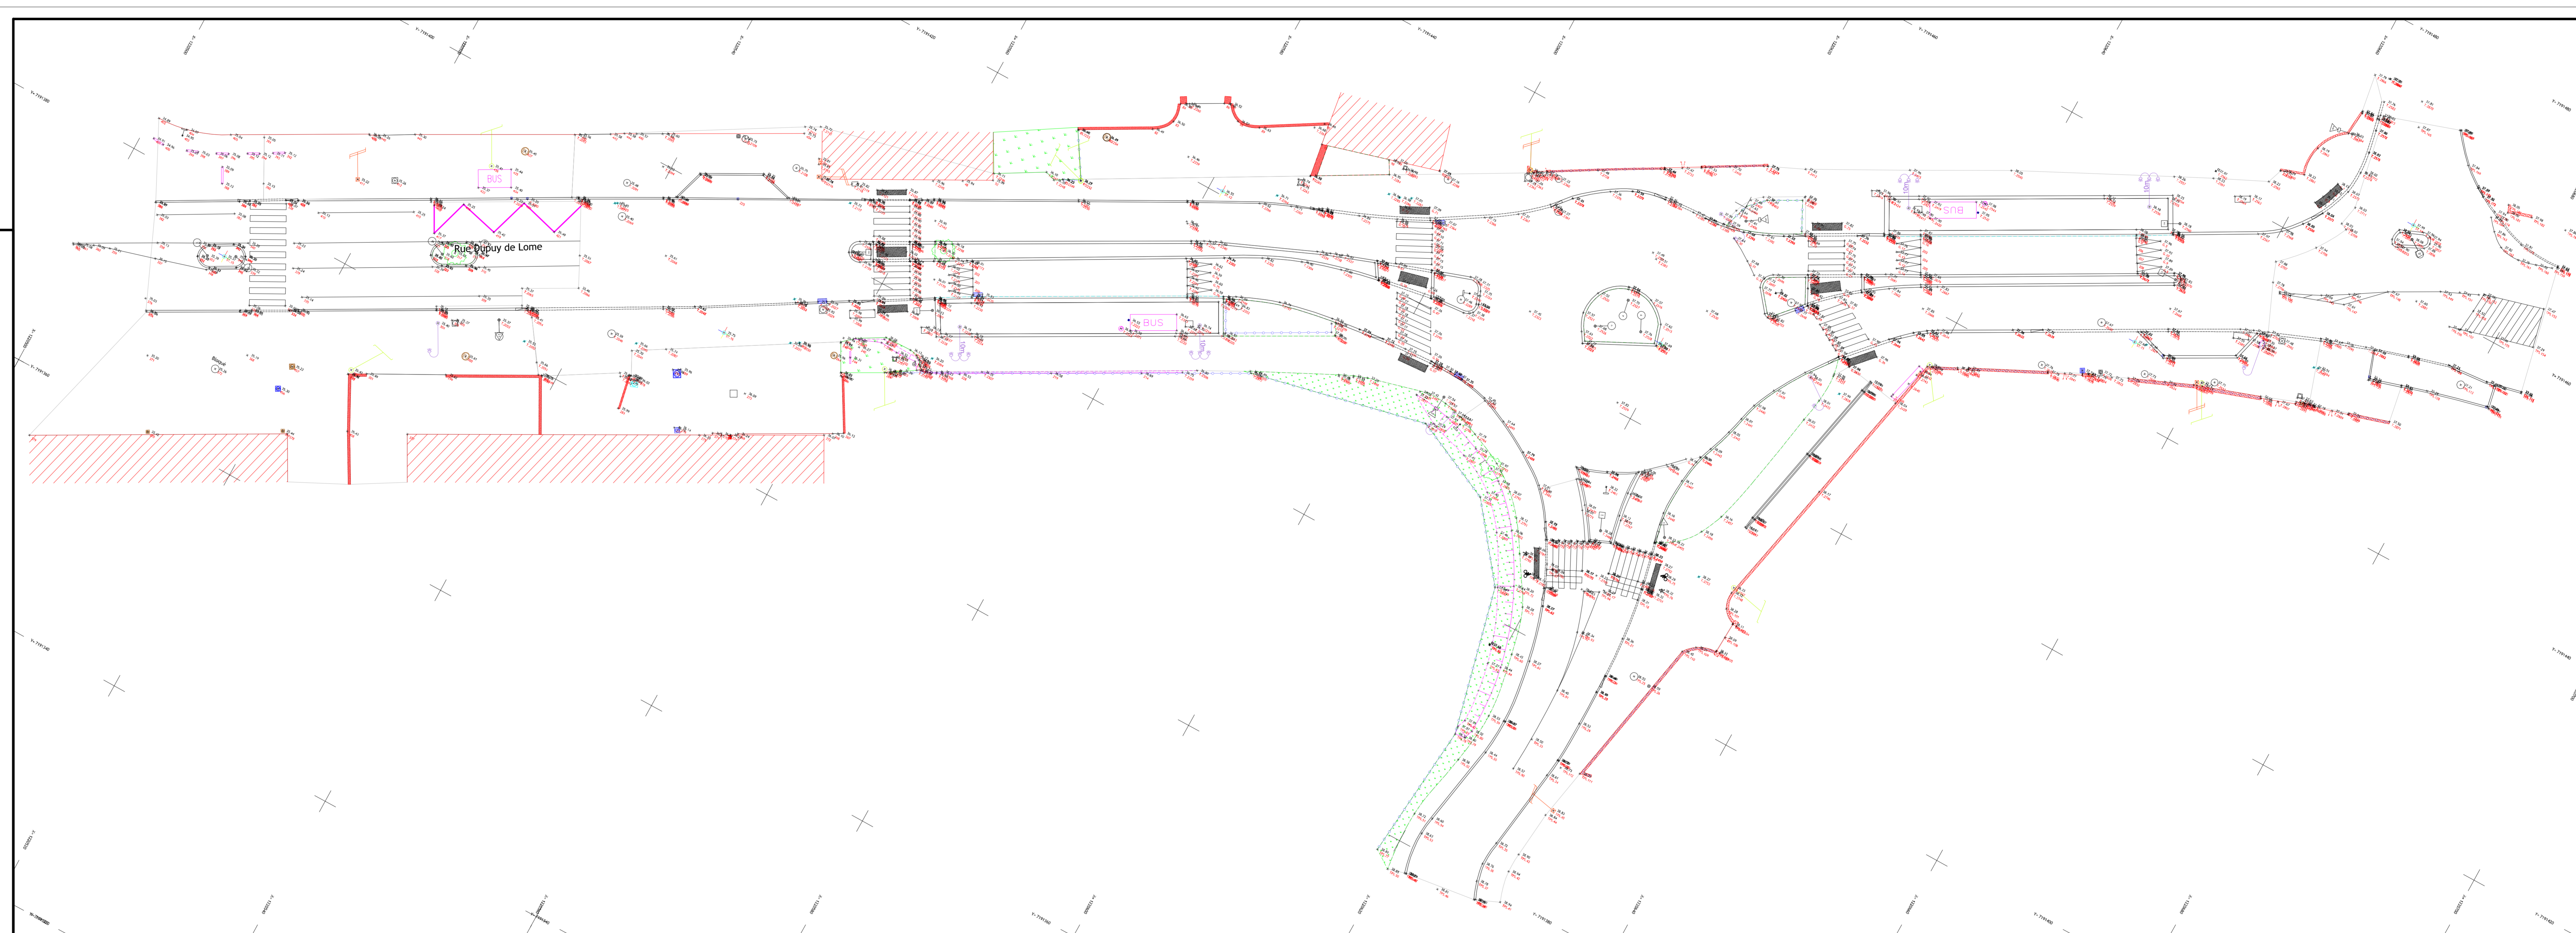


LORIENT
AGGLOMÉRATION

PLOEMEUR
Giratoire de Soye

LORIENT Pôle Aménagement, Environnement et Transports
SIG - Bureau de dessin
Maison de l'Agglomération
BP 20001 56314 LORIENT Cedex
TEL: 02 90 74 71 02 - Web: www.lorient.agglo.fr

FICHER	DATE	PHASE D'ÉTUDE	ÉCHELLE	N° DU PLAN	INDICE
PLOEMEUR_4 Zones_Geotech_19-11-2019.dwg	19 novembre 2019		1/200ème	1/1	#

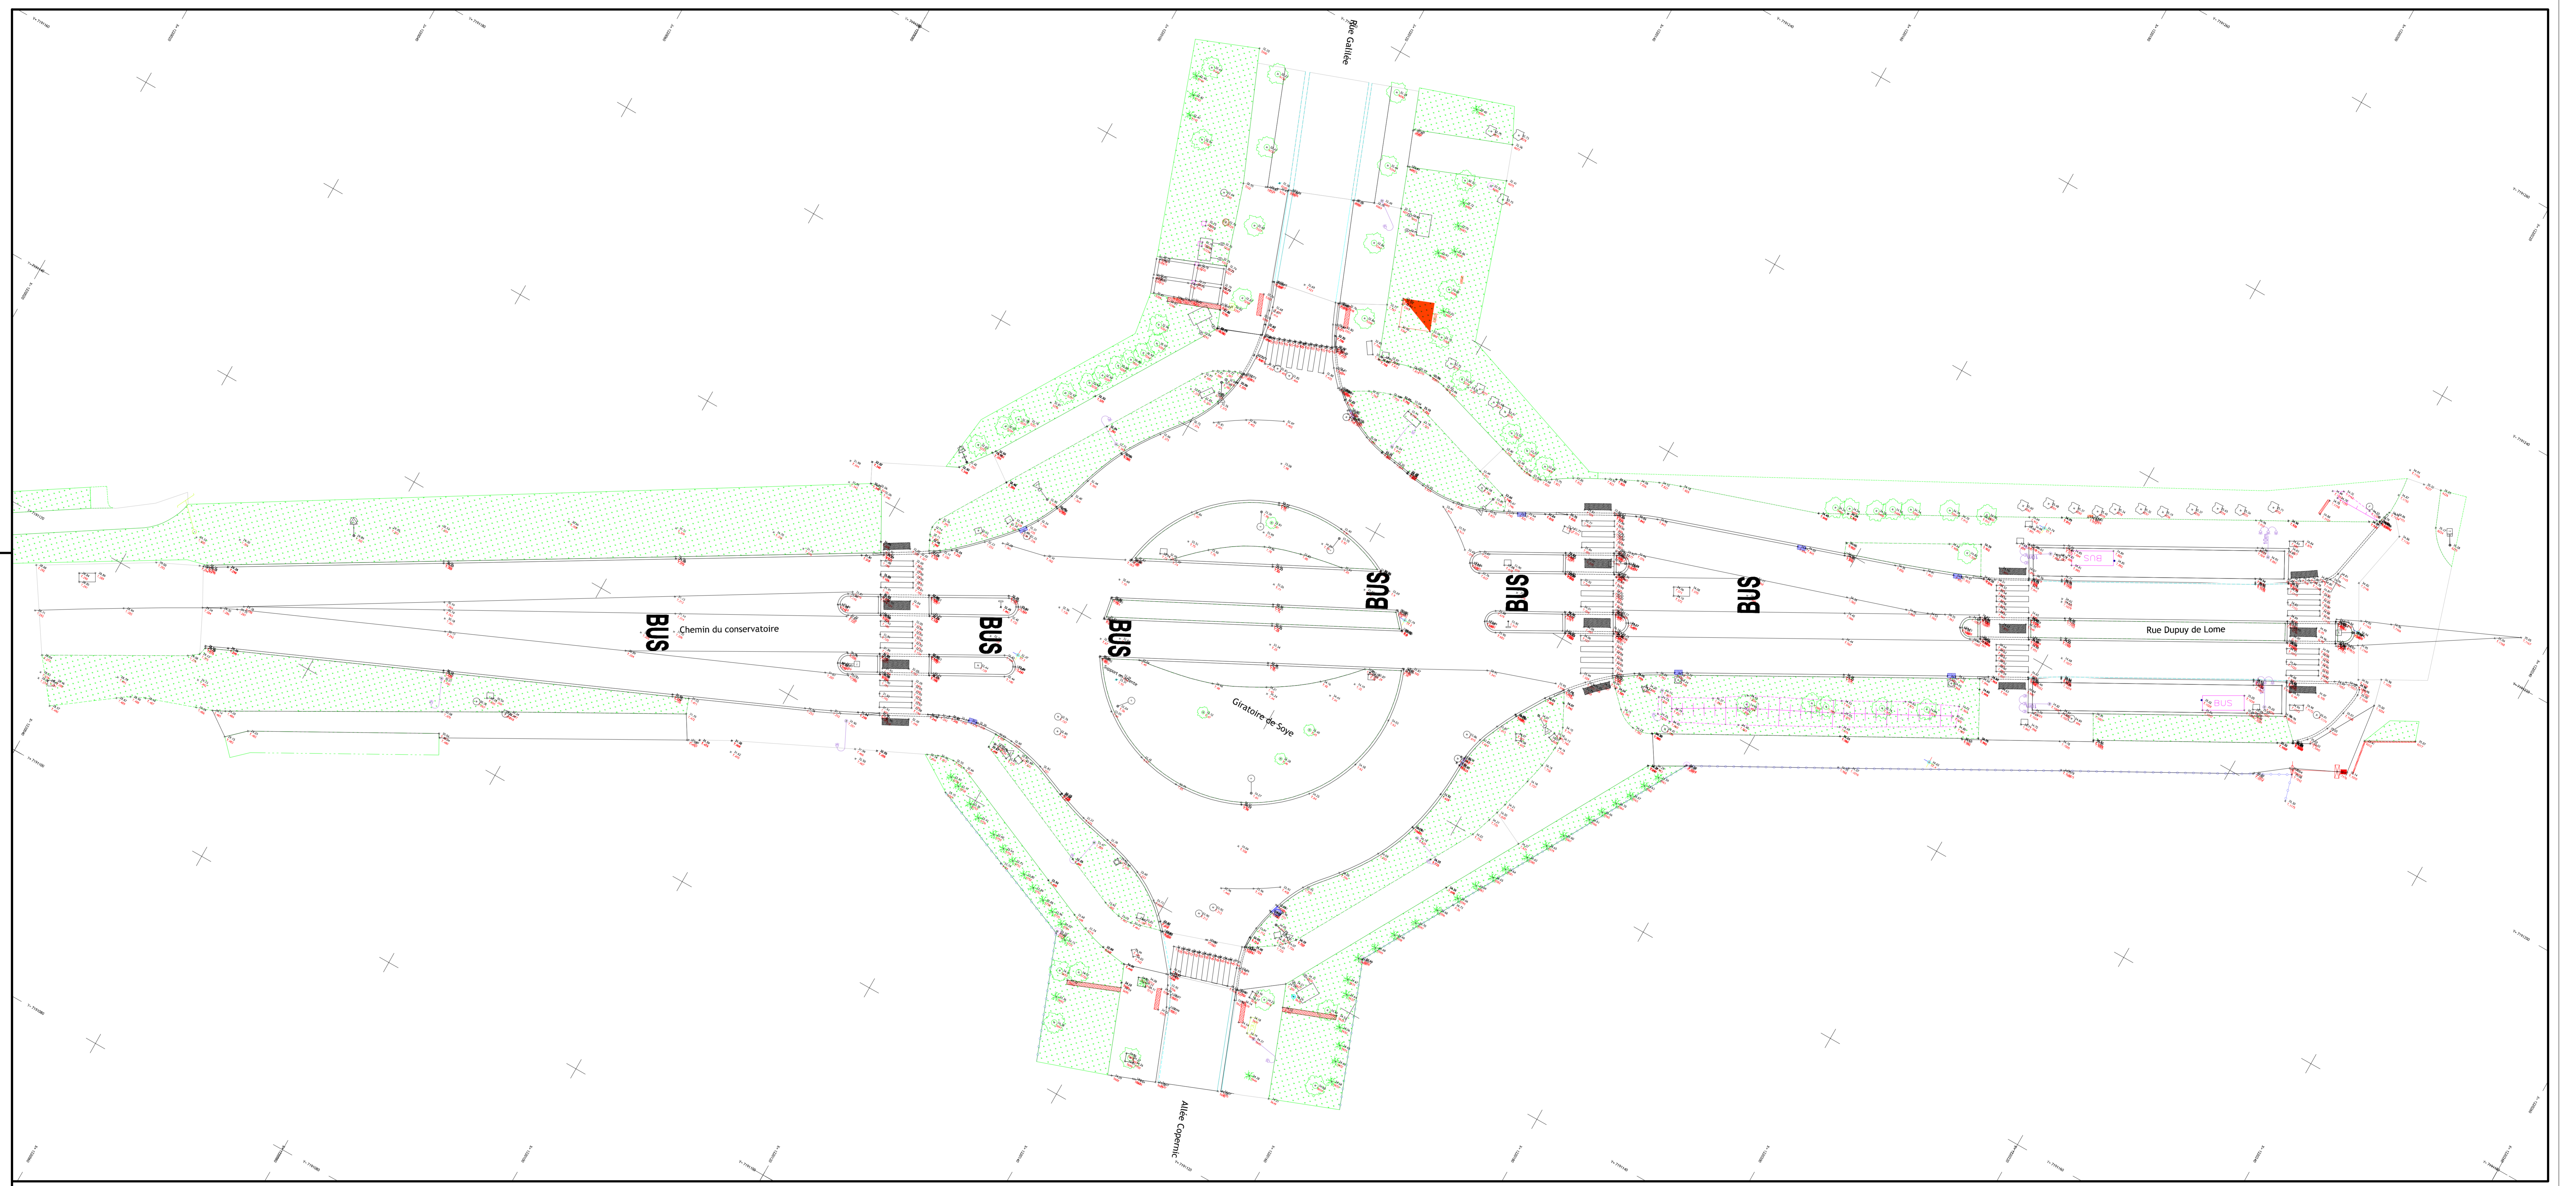

LORIENT
AGGLOMÉRATION

PLOEMEUR
Quartier Saint-Mathurin

LORIENT Pôle Aménagement, Environnement et Transports
SIG - Bureau de dessin
Maison de l'Agglomération
BP 20001 56314 LORIENT Cedex
TEL: 02.90.74.71.00 - Web: www.lorient-agglo.fr

FICHER	DATE	PHASE D'ÉTUDE	ÉCHELLE	N° DU PLAN	INDICE
PLOEMEUR_4 Zones_GEOMATECH_19-11-2019.dwg	19 novembre 2019		1/200ème	1/1	#

