

INZINZAC-LOCHRIST

Lann Vihan - Cité Jaurès - Rue des Pins

Plan Topographique

Pôle Aménagement, Environnement et Transports
SIG - Bureau de dessin
Maison de l'Agglomération
BP 20001 56314 LORIENT Cedex
TEL: 02.90.74.71.00 - Web: www.lorient-agglo.fr

FICHER	DATE	PHASE D'ÉTUDE	ÉCHELLE	N° DU PLAN	INDICE
702_INZINZAC-LOCHRIST_RUE_DE_LANN_VIHAN_MARTIN_2020_11_20_180.dwg	16/11/2020	1/200ème	1/200ème	1	#

Etabli par


Laurent MARTIN SARL

Centre d'Affaires La Découverte
Immeuble LIZARD
39 rue de la Villeneuve - 56100 LORIENT
Tél. : 02 97 64 44 43 - Fax : 02 97 64 03 93
geo-martin.lorient@orange.fr

GEOMETRE - EXPERT D.P.L.G.
BUREAU D'ÉTUDES V.R.D.

GUIDEL
6 Place de Polignac
56520 GUIDEL
Tél. : 02 97 65 96 84 - Fax : 02 97 65 99 93
geo-martin.guidel@orange.fr

Dossier n° 6211

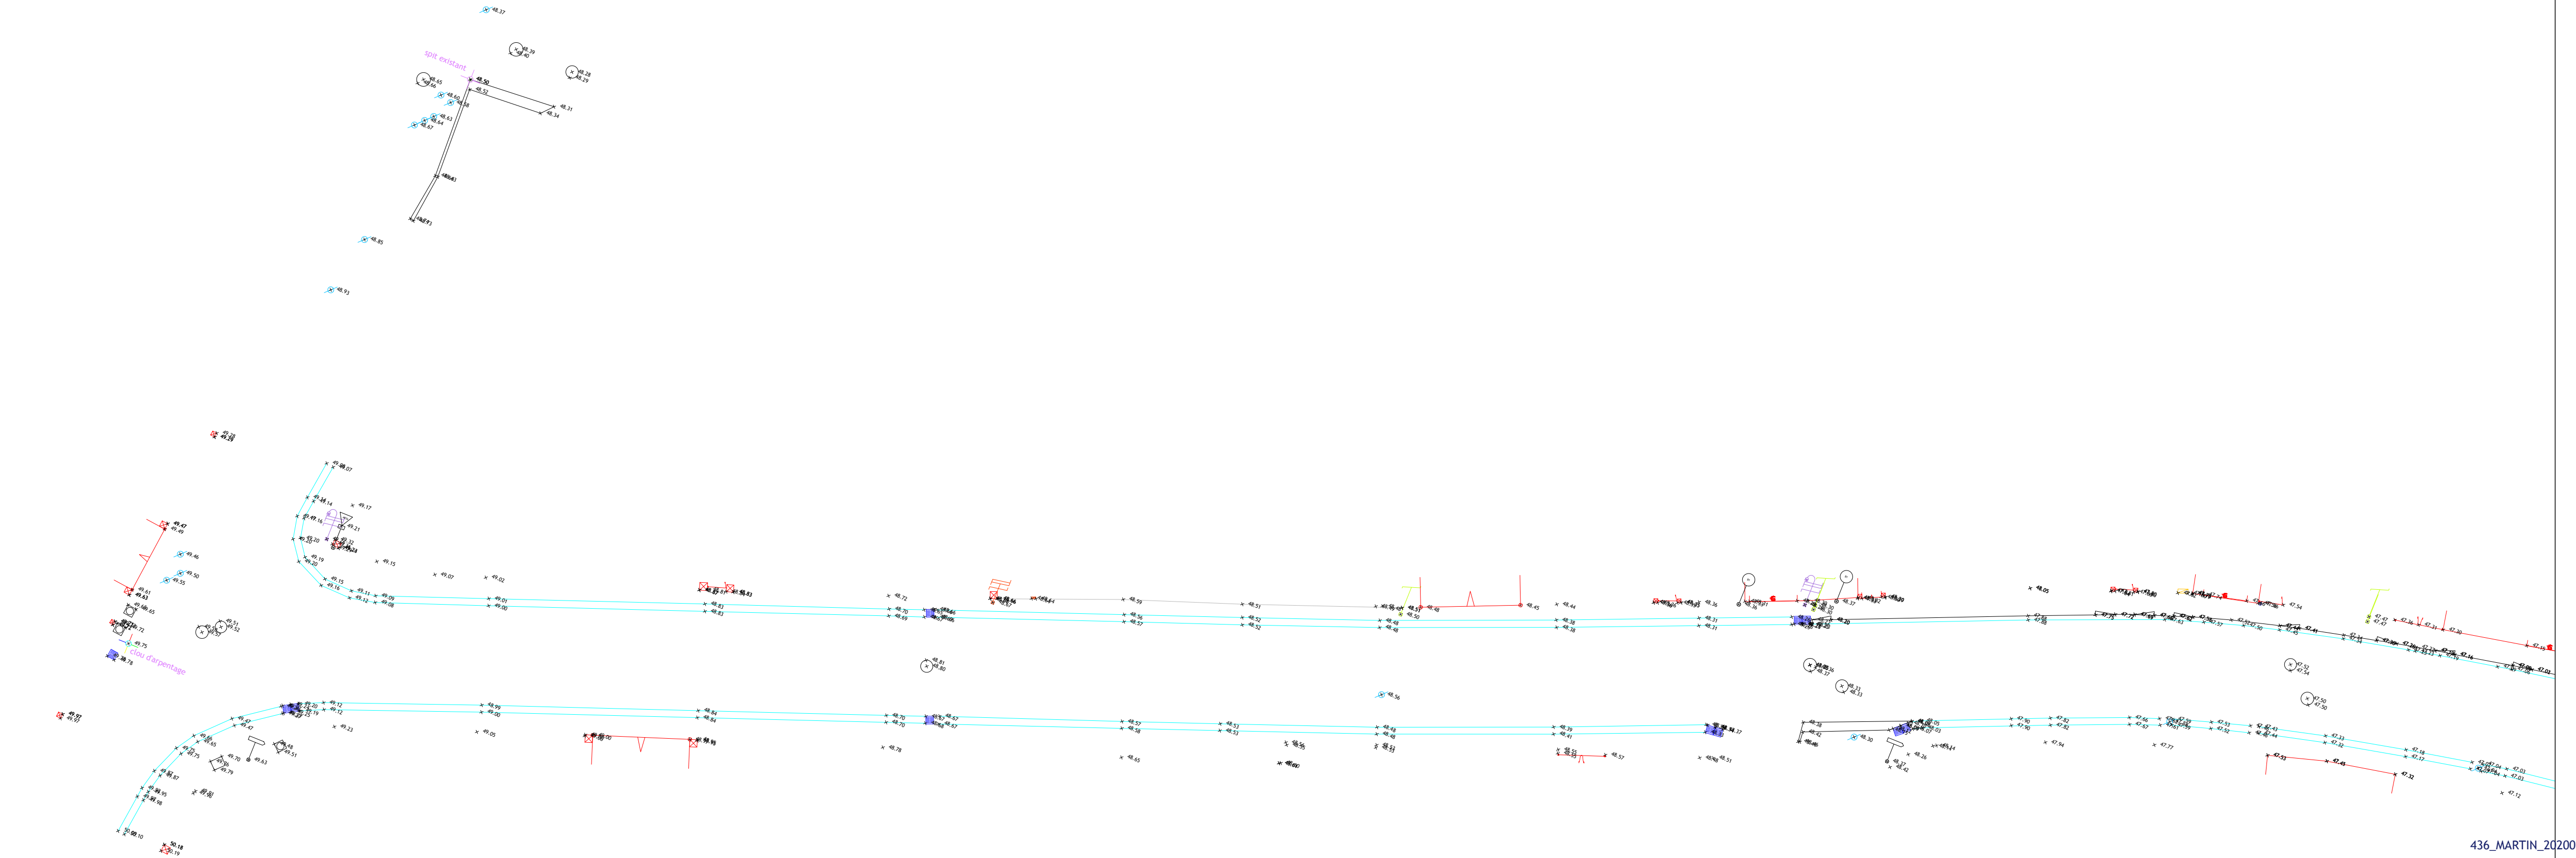

Légende

références de rattachement
coordonnées planimétriques en système RGF 93 - Conique Conforme 48
coordonnées altimétriques en système NGF - IGN 69

INZINZAC-LOCHRIST

Lann Vihan - Cité Jaurès - Rue des Pins

Plan Topographique


LORIENT AGGLOMÉRATION
Pôle Aménagement, Environnement et Transports
SIG - Bureau de dessin
Maison de l'Agglomération
BP 20001 56314 LORIENT Cedex
TEL: 02.90.74.71.00 - Web: www.lorient-agglo.fr

FICHER	DATE	PHASE D'ÉTUDE	ÉCHELLE	N° DU PLAN	INDICE
INZINZAC-LOCHRIST_RUE_DE_LANN_VIHAN_MARTIN_2018.dwg	16/05/2018	101	1/200ème	2	#

Etabli par
Laurent MARTIN SARL
GÉOMETRE - EXPERT D.P.L.G.
BUREAU D'ÉTUDES V.R.D.
Centre d'Affaires La Découverte
Immeuble LIZARD
39 rue de la Villeneuve - 56100 LORIENT
Tél. : 02 97 64 44 43 - Fax : 02 97 64 03 93
geo-martin.lorient@orange.fr

6 Place de Polignac
56520 GUIDEL
Tél. : 02 97 65 96 84 - Fax : 02 97 65 99 93
geo-martin.guidel@orange.fr

Dossier n° 6211

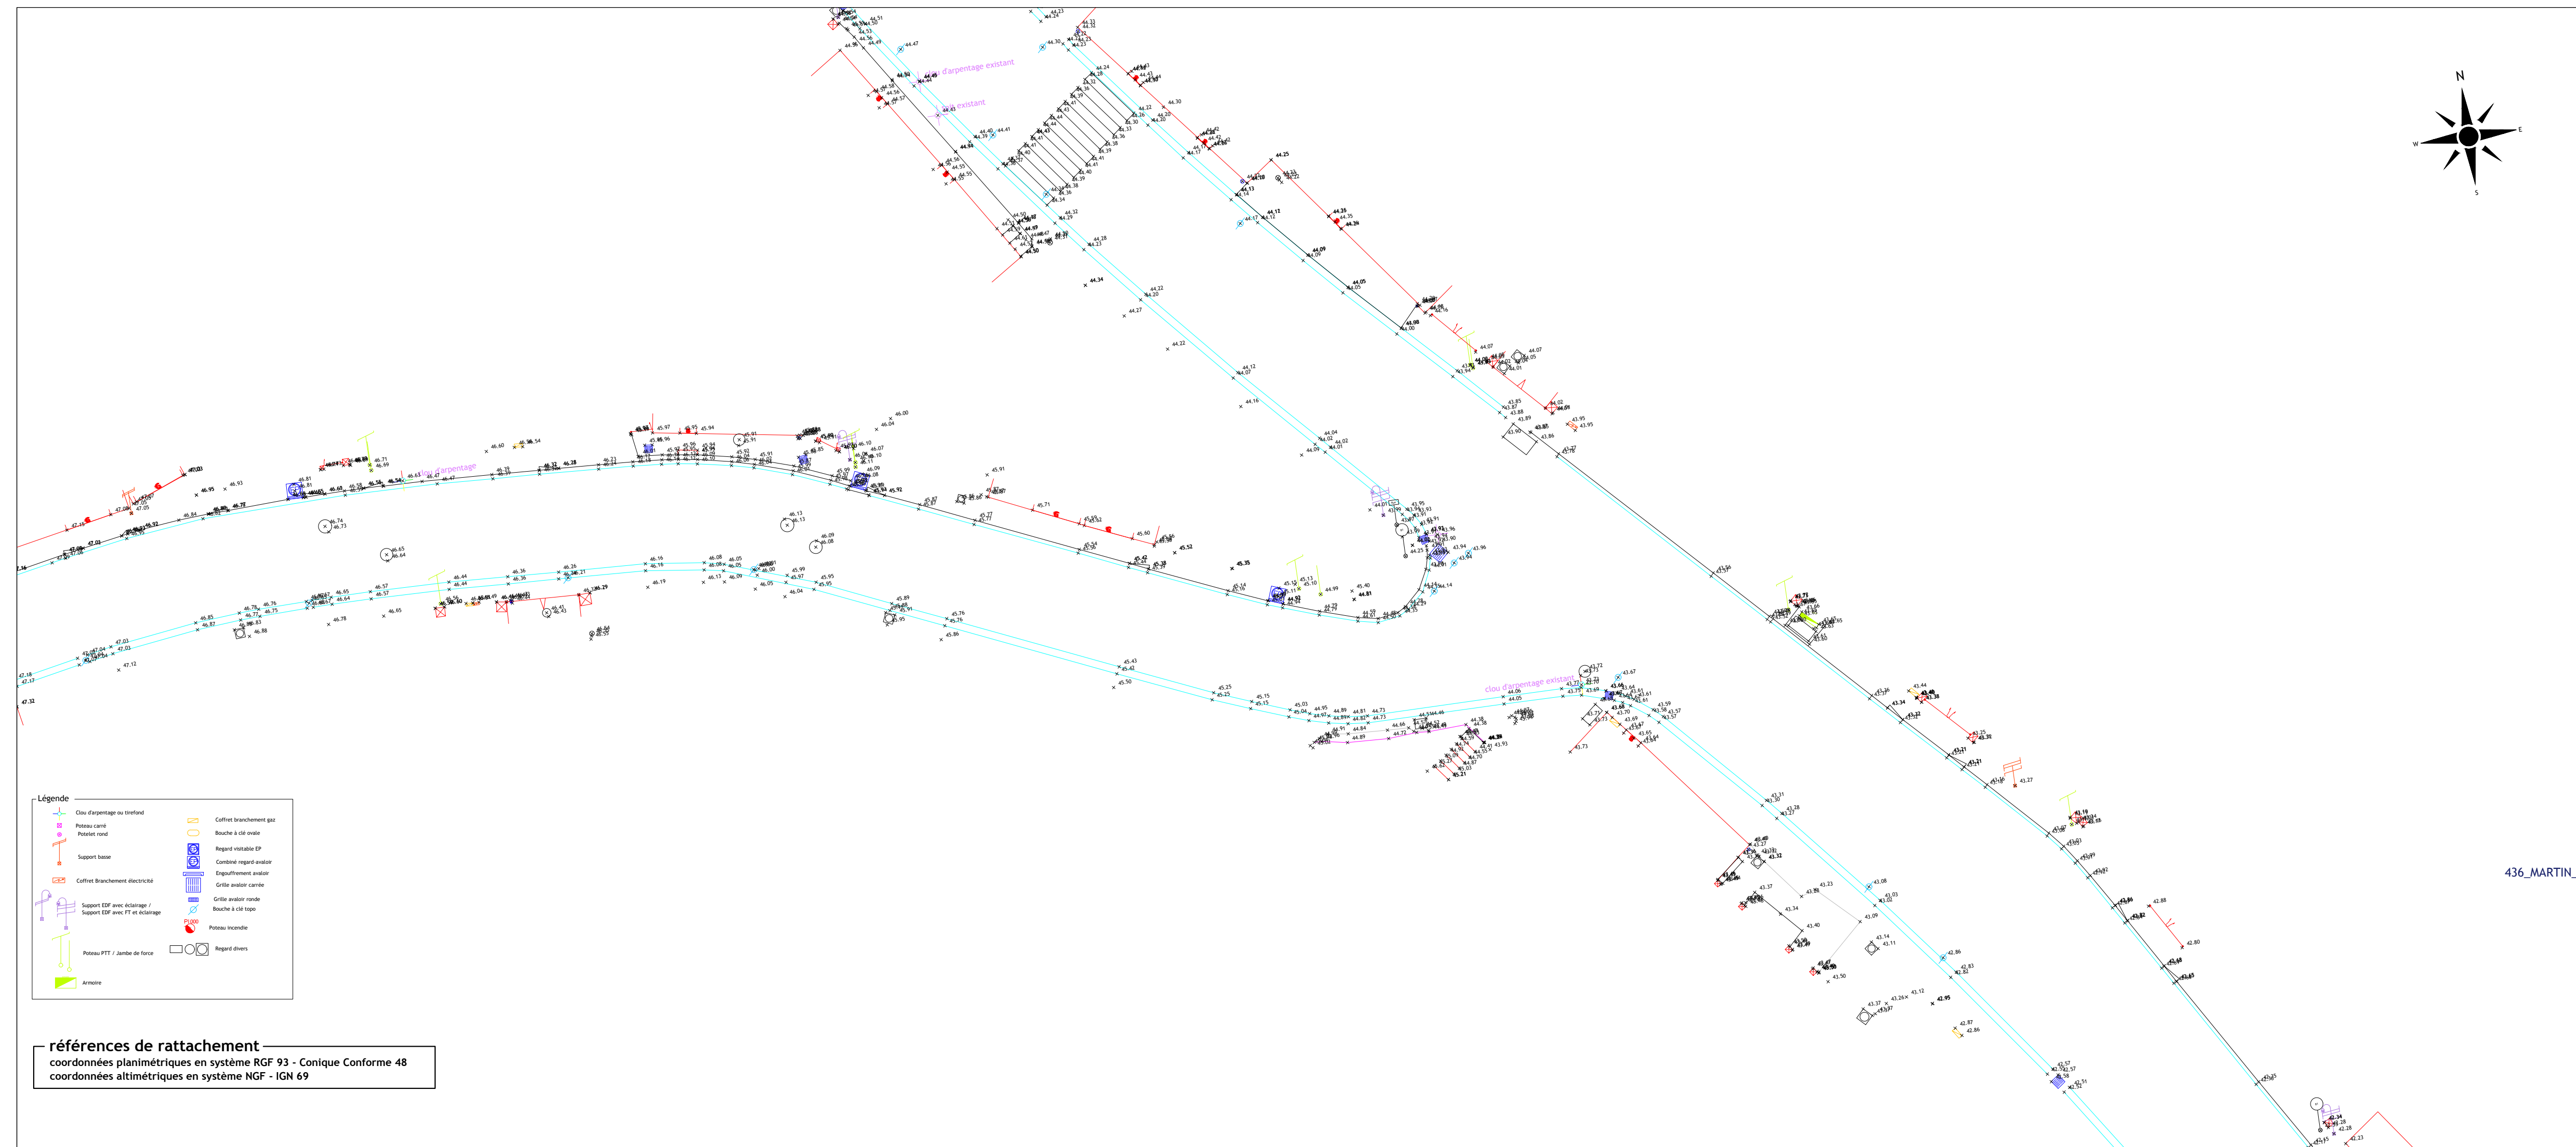

INZINZAC-LOCHRIST

Lann Vihan - Cité Jaurès - Rue des Pins

Plan Topographique

Pôle Aménagement, Environnement et Transports
SIG - Bureau de dessin
Maison de l'Agglomération
BP 20001 56314 LORIENT Cedex
TEL: 02.90.74.71.00 - Web: www.lorient-agglo.fr

FICHER	DATE	PHASE D'ÉTUDE	ÉCHELLE	N° DU PLAN	INDICE
INZINZAC-LOCHRIST_RUE_DE_LANN_VIHAN_MARTIN_20120110.dwg	10/01/2012	101	1/200ème	3	#

Etabli par


Laurent MARTIN SARL

GEOMETRE - EXPERT D.P.L.G.
BUREAU D'ETUDES V.R.D.

Centre d'Affaires La Découverte
Immeuble LIZARD
39 rue de la Villeneuve - 56100 LORIENT
Tél. : 02 97 64 44 43 - Fax : 02 97 64 03 93
geo-martin.lorient@orange.fr

6 Place de Polignac
56520 GUIDEL
Tél. : 02 97 65 96 84 - Fax : 02 97 65 99 93
geo-martin.guidel@orange.fr

Dossier n° 6211

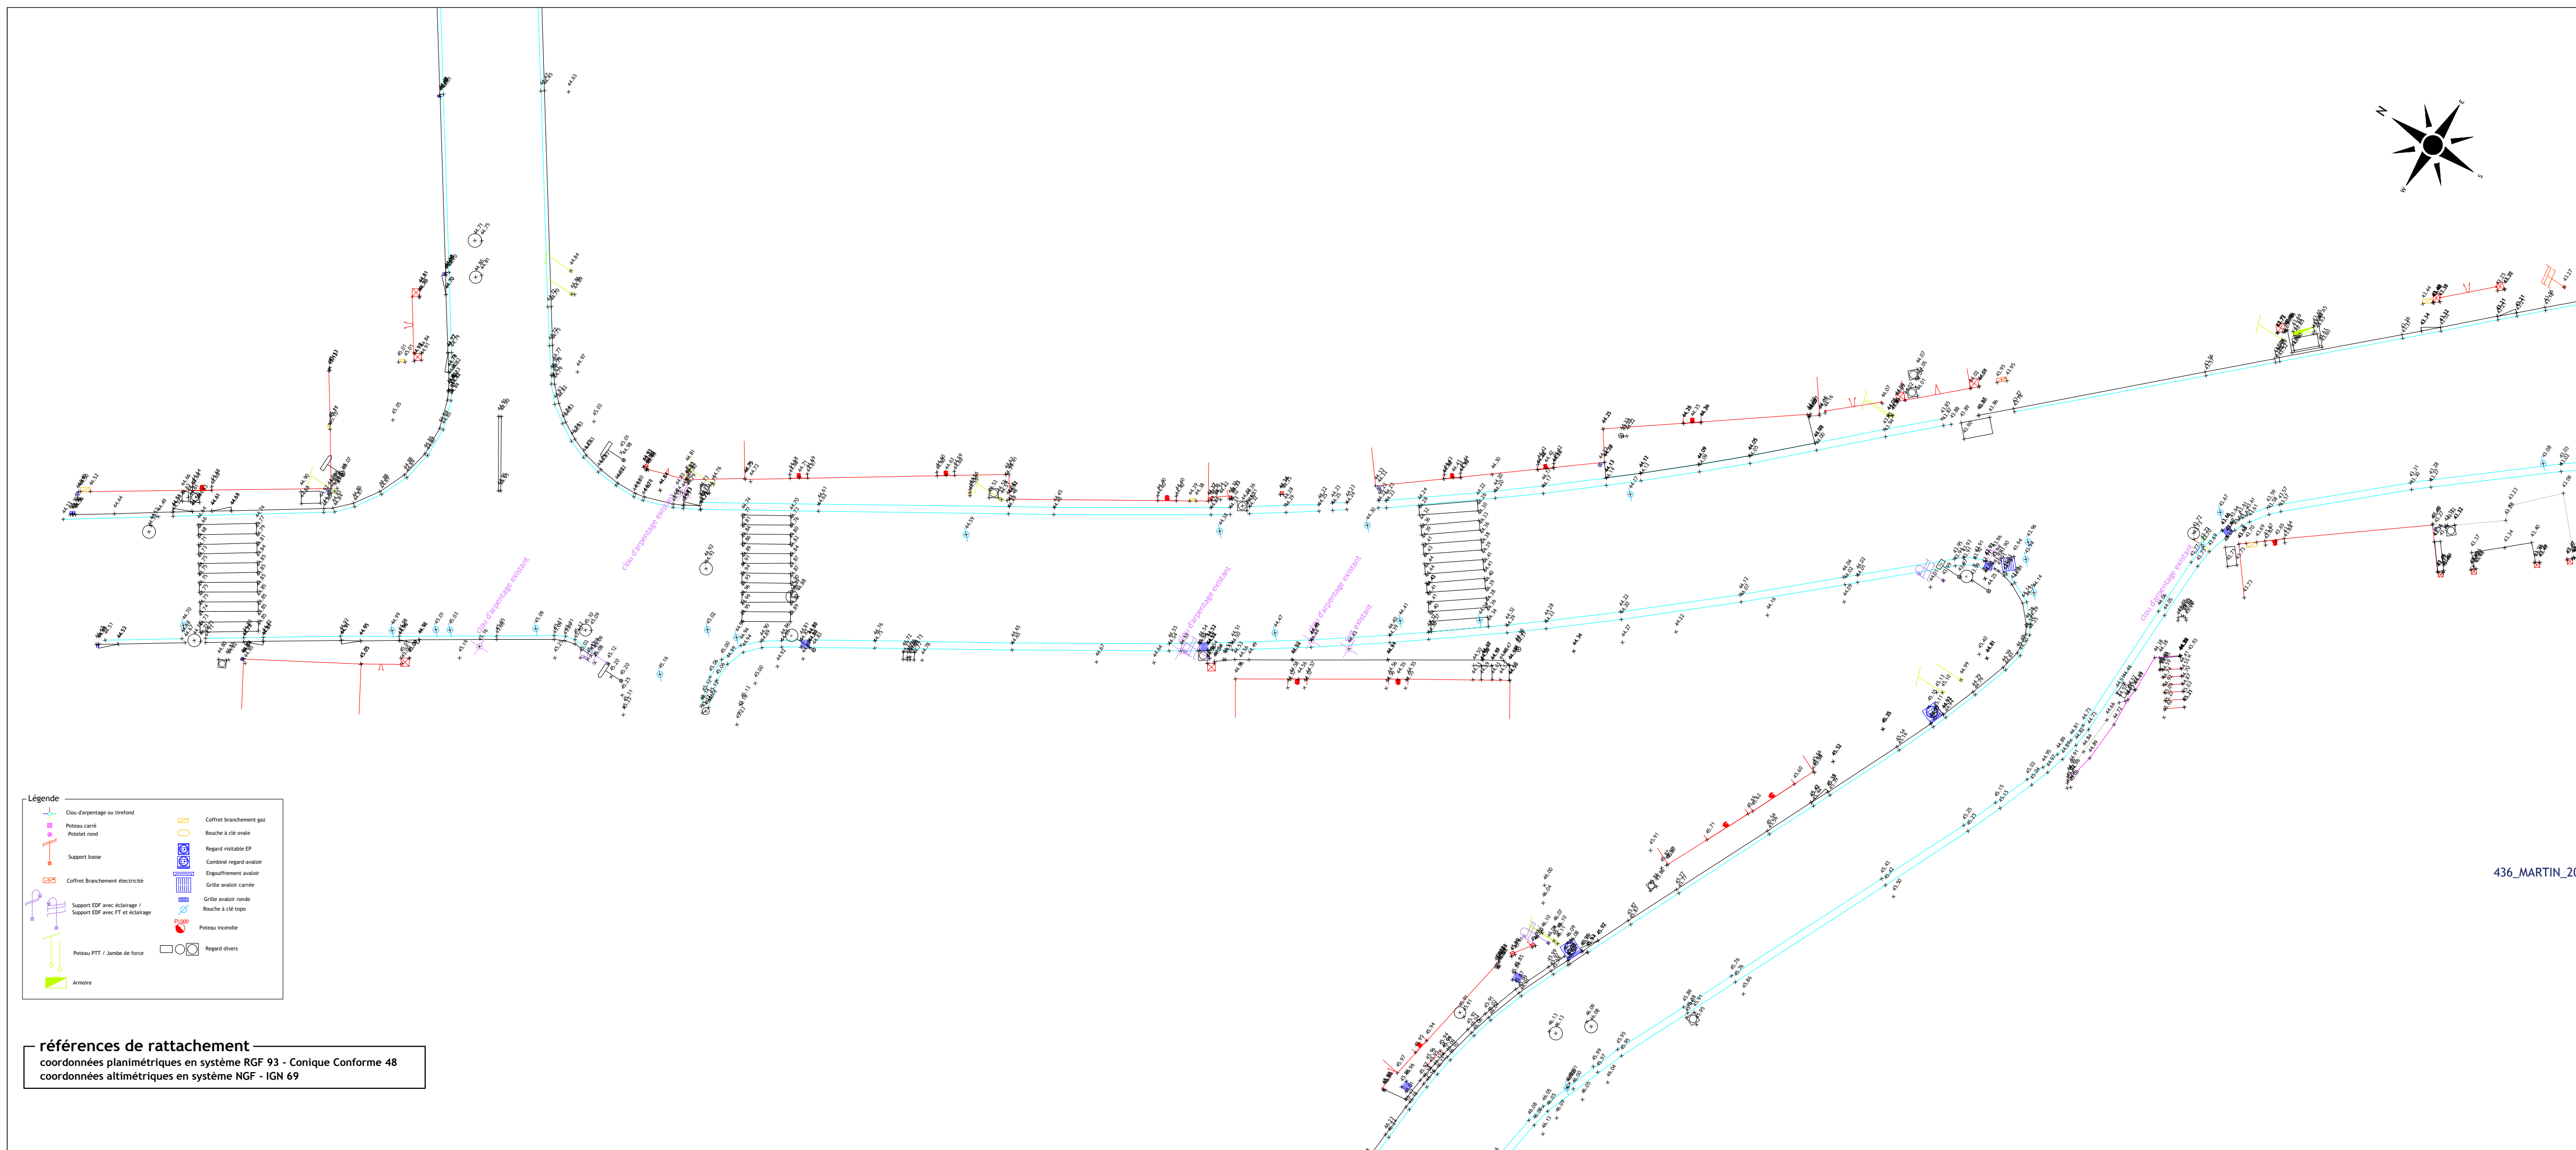

INZINZAC-LOCHRIST

Lann Vihan - Cité Jaurès - Rue des Pins

Plan Topographique

Pôle Aménagement, Environnement et Transports
SIG - Bureau de dessin
Maison de l'Agglomération
BP 20001 56314 LORIENT Cedex
TEL: 02.90.74.71.00 - Web: www.lorient-agglo.fr

FICHER	DATE	PHASE D'ÉTUDE	ÉCHELLE	N° DU PLAN	INDICE
INZINZAC-LOCHRIST_RUE_DE_LANN_VIHAN_MARTIN_20181120.dwg	16 Nov 2018	Étude	1/200ème	4	#

Etabli par


Laurent MARTIN SARL

GEOMETRE - EXPERT D.P.L.G.
BUREAU D'ETUDES V.R.D.

Centre d'Affaires La Découverte
Immeuble LIZARD
39 rue de la Villeneuve - 56100 LORIENT
Tél. : 02 97 64 44 43 - Fax : 02 97 64 03 93
geo-martin.lorient@orange.fr

GUIDEL
6 Place de Polignac
56520 GUIDEL
Tél. : 02 97 65 96 84 - Fax : 02 97 65 99 93
geo-martin.guidel@orange.fr

Dossier n° 6211

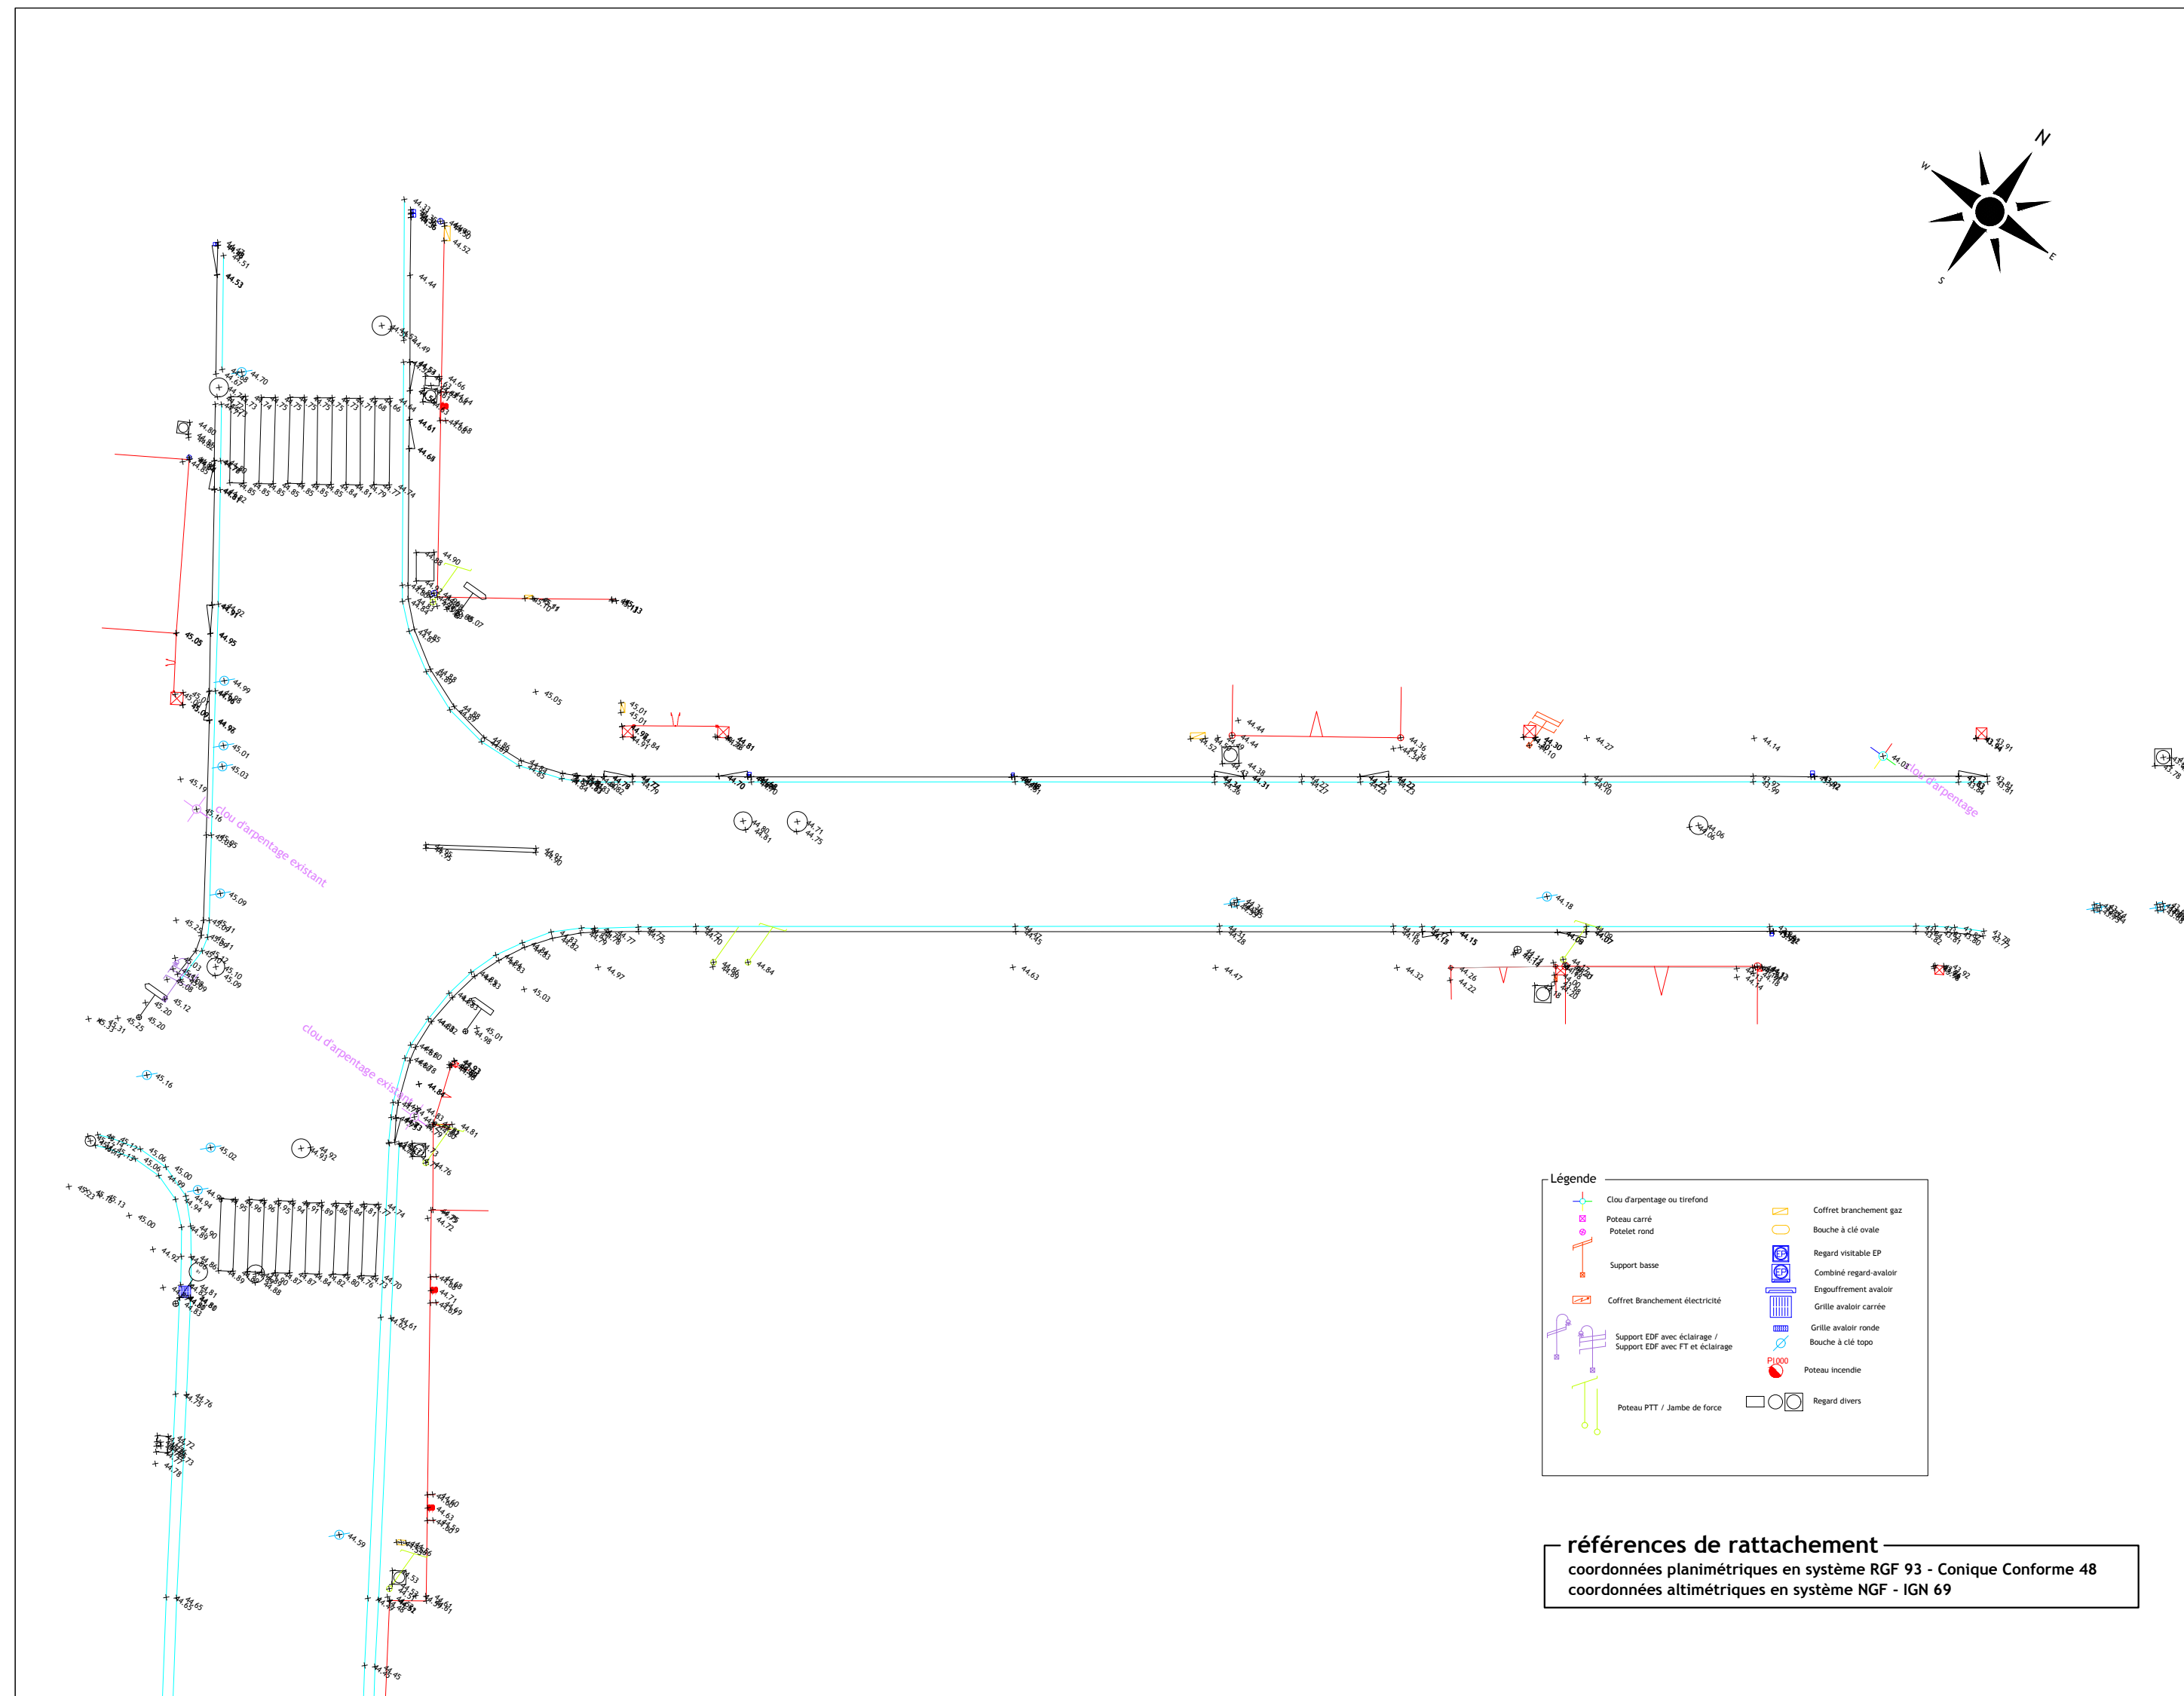

INZINZAC-LOCHRIST

Lann Vihan - Cité Jaurès - Rue des Pins

Plan Topographique


LORIENT Agglomération
Pôle Aménagement, Environnement et Transports
SIG - Bureau de dessin
Maison de l'Agglomération
BP 20001 56314 LORIENT Cedex
TEL: 02.90.74.71.00 - Web: www.lorient-agglo.fr

FICHER	DATE	PHASE D'ÉTUDE	ÉCHELLE	N° DU PLAN	INDICE
INZINZAC-LOCHRIST_RUE_DE_LANN_VIHAN_MARTIN_20181201.dwg	16/11/2018	1/200ème	1/200ème	5	#

Etabli par
Laurent MARTIN SARL
Centre d'Affaires La Découverte
Immeuble LIZARD
39 rue de la Villeneuve - 56100 LORIENT
Tél. : 02 97 64 44 43 - Fax : 02 97 64 03 93
geo-martin.lorient@orange.fr

GEOMETRE - EXPERT D.P.L.G.
BUREAU D'ETUDES V.R.D.
6 Place de Polignac
56520 GUIDEL
Tél. : 02 97 65 96 84 - Fax : 02 97 65 99 93
geo-martin.guidel@orange.fr

Dossier n° 6211

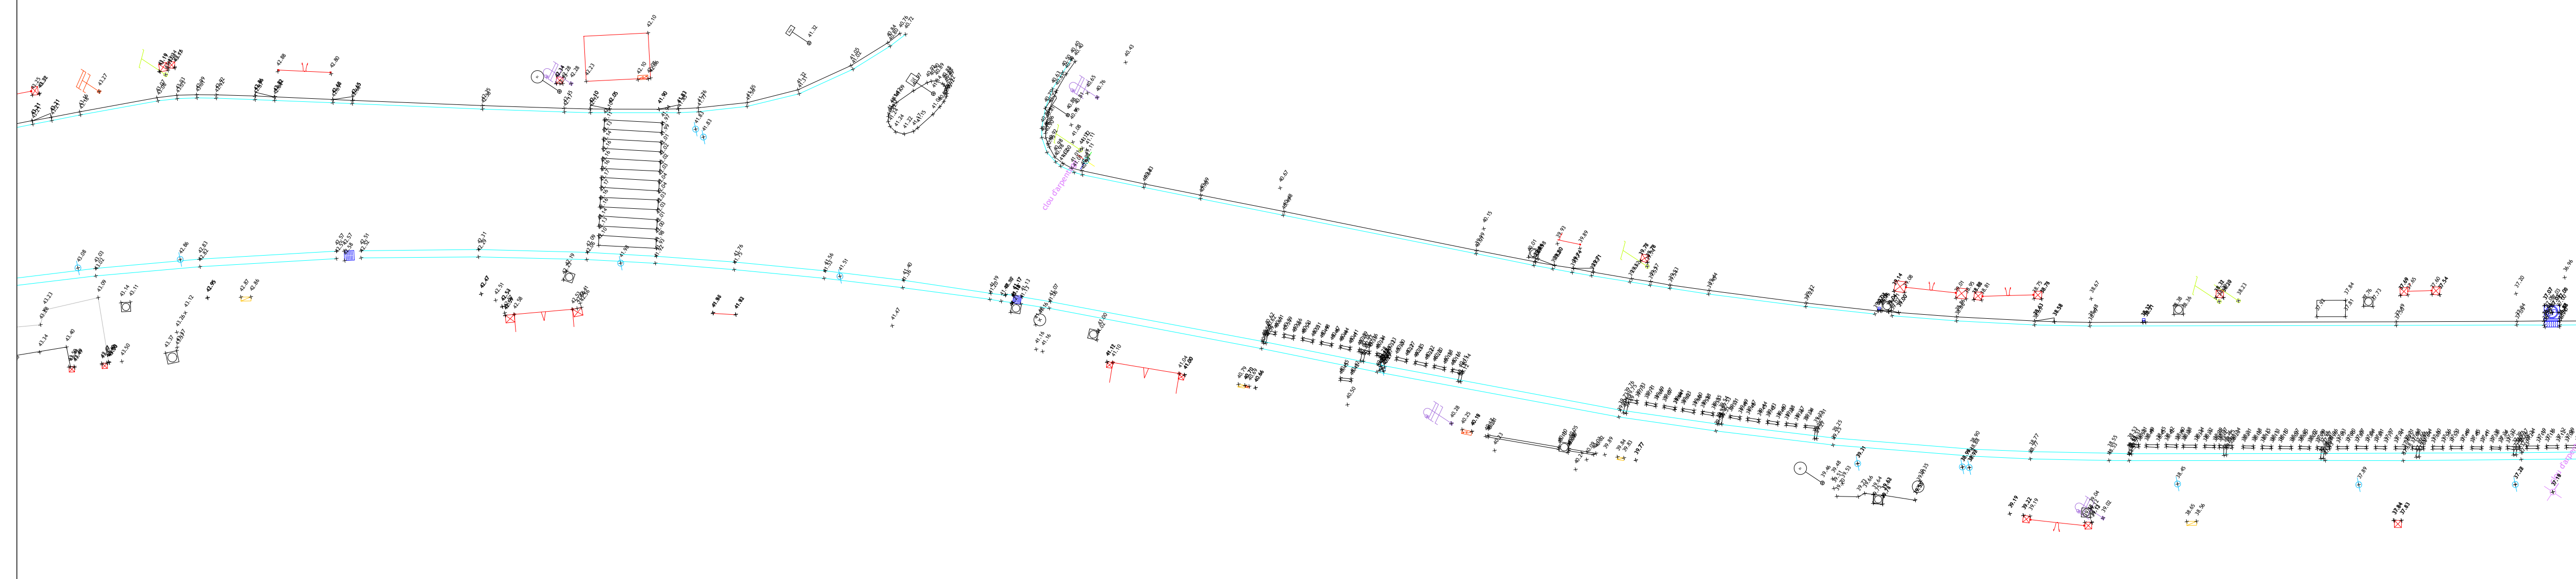

Légende

- Cou d'arpentage ou tréfond
- Poteau carré
- Potelet rond
- Support haub.
- Coffret branchement électrique
- Support EDF avec éclairage / Support EDF avec FT et éclairage
- Poteau PTT / Jarbie de force
- Coffret branchement gaz
- Bouche à clé ovale
- Regard visible EP
- Combiné regard avator
- Empuifrement avator
- Gras avator carrée
- Gras avator ronde
- Bouche à clé topo
- Poteau incendie
- Regard divers

références de rattachement
coordonnées planimétriques en système RGF 93 - Conique Conforme 48
coordonnées altimétriques en système NGF - IGN 69

INZINZAC-LOCHRIST

Lann Vihan - Cité Jaurès - Rue des Pins

Plan Topographique


LORIENT Agglomération
Pôle Aménagement, Environnement et Transports
SIG - Bureau de dessin
Maison de l'Agglomération
BP 20001 56314 LORIENT Cedex
TEL: 02.90.74.71.00 - Web: www.lorient-agglo.fr

FICHER	DATE	PHASE D'ÉTUDE	ÉCHELLE	N° DU PLAN	INDICE
INZINZAC-LOCHRIST_RUE_DE_LANN_VIHAN_MARTIN_20181201.dwg	16/12/2018	1/200ème	1/200ème	5	#

Etabli par
Laurent MARTIN SARL
Géometre - Expert D.P.L.G.
BUREAU D'ÉTUDES V.R.D.
Centre d'Affaires La Découverte
Immeuble LIZARD
39 rue de la Villeneuve - 56100 LORIENT
Tél. : 02 97 64 44 43 - Fax : 02 97 64 03 93
geo-martin.lorient@orange.fr

6 Place de Polignac
56520 GUIDEL
Tél. : 02 97 65 96 84 - Fax : 02 97 65 99 93
geo-martin.guidel@orange.fr

Dossier n° 6211

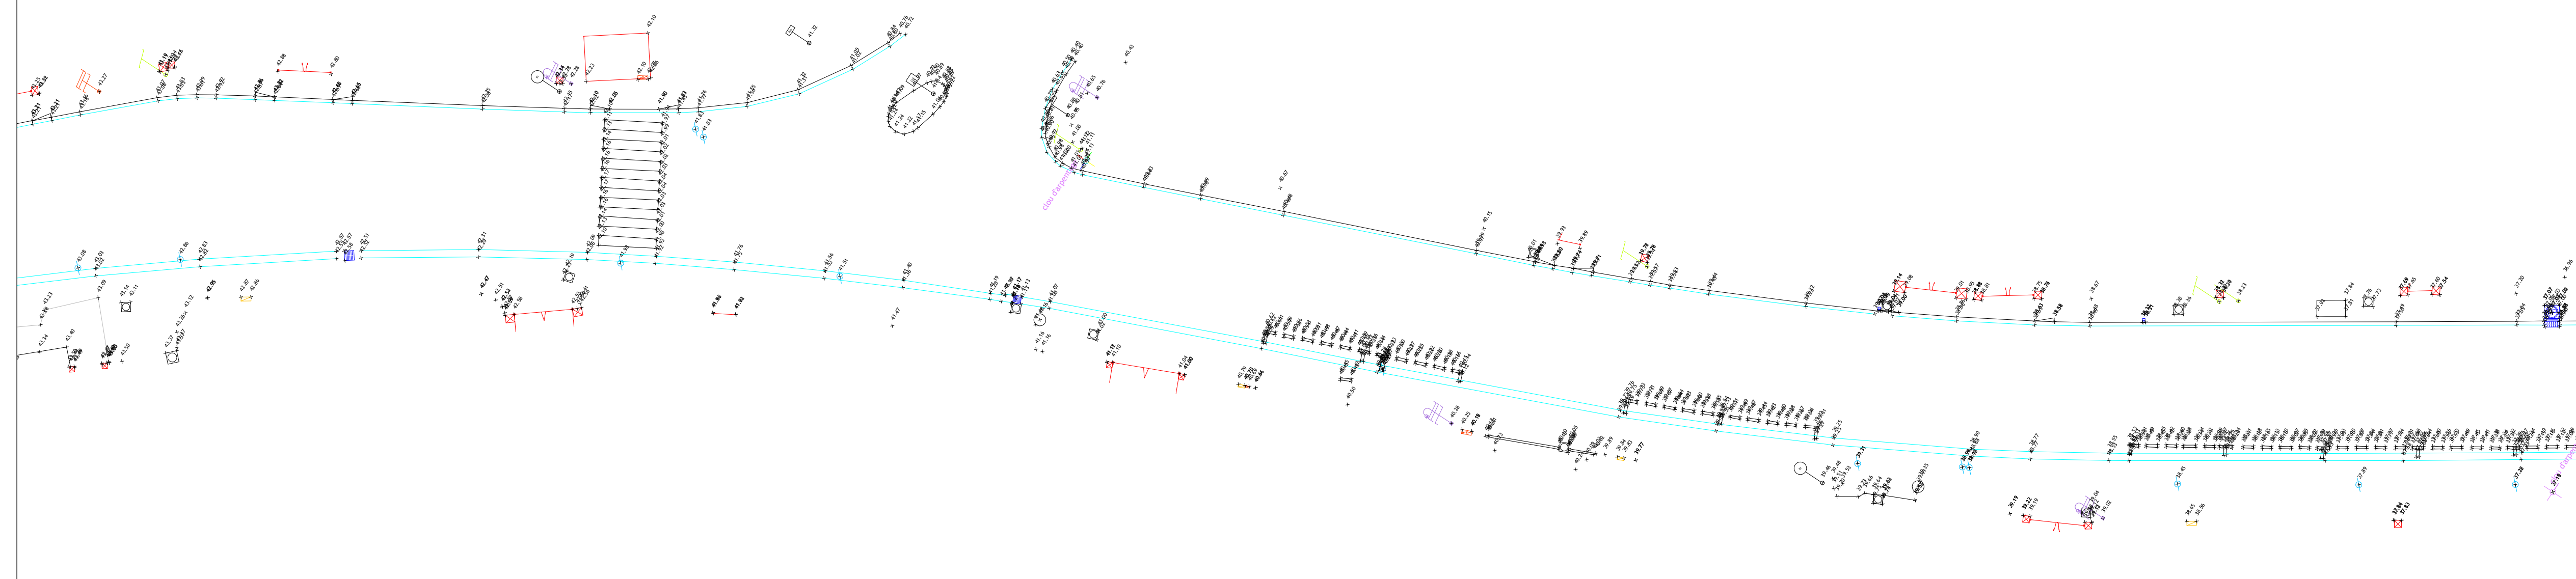

Légende

Câble d'arpentage ou tréfond	Coffret branchement gaz
Poteau carré	Bouche à clé ovale
Potelet rond	Regard visible EP
Support haub.	Coffret regard avator
Coffret branchement électrique	Engauffrement avator
Support EDF avec éclairage / Support EDF avec FT et éclairage	Crue avator carrée
Poteau PTT / Jarbie de force	Crue avator ronde
	Bouche à clé topo
	Poteau incendie
	Regard divers

références de rattachement
coordonnées planimétriques en système RGF 93 - Conique Conforme 48
coordonnées altimétriques en système NGF - IGN 69

INZINZAC-LOCHRIST

Lann Vihan - Cité Jaurès - Rue des Pins

Plan Topographique

Pôle Aménagement, Environnement et Transports
SIG - Bureau de dessin
Maison de l'Agglomération
BP 20001 56314 LORIENT Cedex
TEL: 02.90.74.71.00 - Web: www.lorient-agglo.fr

FICHER	DATE	PHASE D'ÉTUDE	ÉCHELLE	N° DU PLAN	INDICE
02_INZINZAC-LOCHRIST_RUE_DE_LANN_VIHAN_MARTIN_2019_11_10.dwg	16/11/2019	ÉTUDE	1/200ème	7	#

Etabli par


Laurent MARTIN SARL

GEOMETRE - EXPERT D.P.L.G.
BUREAU D'ETUDES V.R.D.

Centre d'Affaires La Découverte
Immeuble LIZARD
39 rue de la Villeneuve - 56100 LORIENT
Tél. : 02 97 64 44 43 - Fax : 02 97 64 03 93
geo-martin.lorient@orange.fr

6 Place de Polignac
56520 GUIDEL
Tél. : 02 97 65 96 84 - Fax : 02 97 65 99 93
geo-martin.guidel@orange.fr

Dossier n° 6211

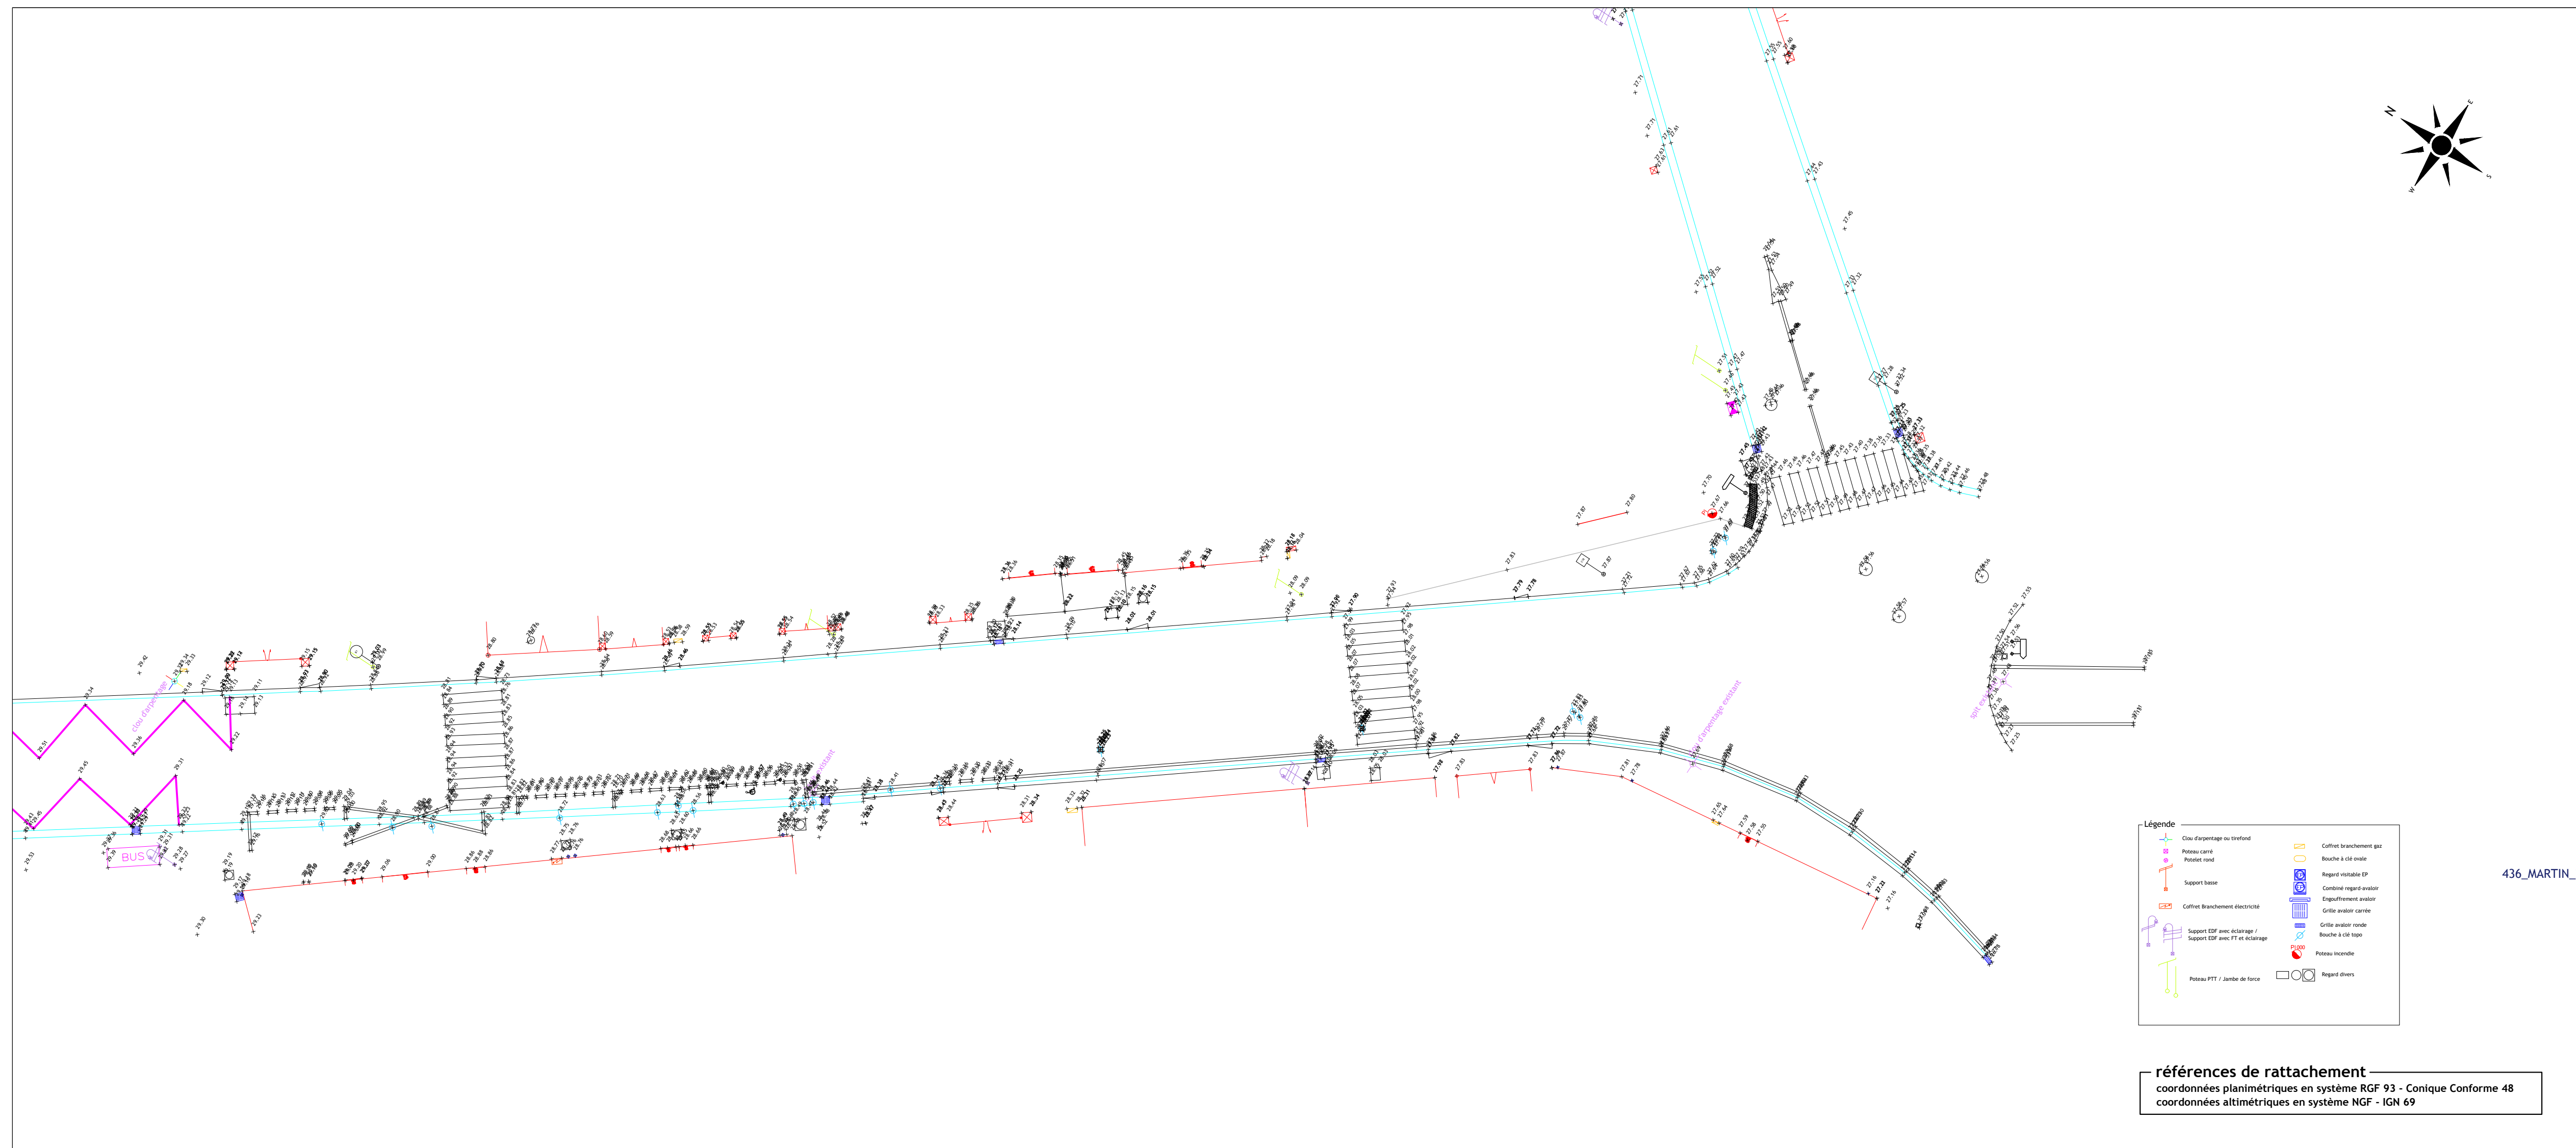

436_MARTIN_202007

références de rattachement
coordonnées planimétriques en système RGF 93 - Conique Conforme 48
coordonnées altimétriques en système NGF - IGN 69

INZINZAC-LOCHRIST

Lann Vihan - Cité Jaurès - Rue des Pins

Plan Topographique

Pôle Aménagement, Environnement et Transports
SIG - Bureau de dessin
Maison de l'Agglomération
BP 20001 56314 LORIENT Cedex
TEL: 02.90.74.71.00 - Web: www.lorient-agglo.fr

FICHER	DATE	PHASE D'ÉTUDE	ÉCHELLE	N° DU PLAN	INDICE
702_INZINZAC-LOCHRIST_RUE_DE_LANN_VIHAN_MARTIN_2019_11_2018.dwg	11/2018	ETUDE	1/200ème	8	#

Etabli par



Laurent MARTIN SARL

GEOMETRE - EXPERT D.P.L.G.
BUREAU D'ETUDES V.R.D.

Centre d'Affaires La Découverte
Immeuble LIZARD
39 rue de la Villeneuve - 56100 LORIENT
Tél. : 02 97 64 44 43 - Fax : 02 97 64 03 93
geo-martin.lorient@orange.fr

6 Place de Polignac
56520 GUIDEL
Tél. : 02 97 65 96 84 - Fax : 02 97 65 99 93
geo-martin.guidel@orange.fr

Dossier n° 6211

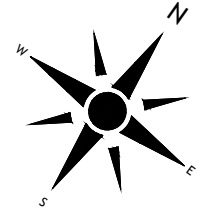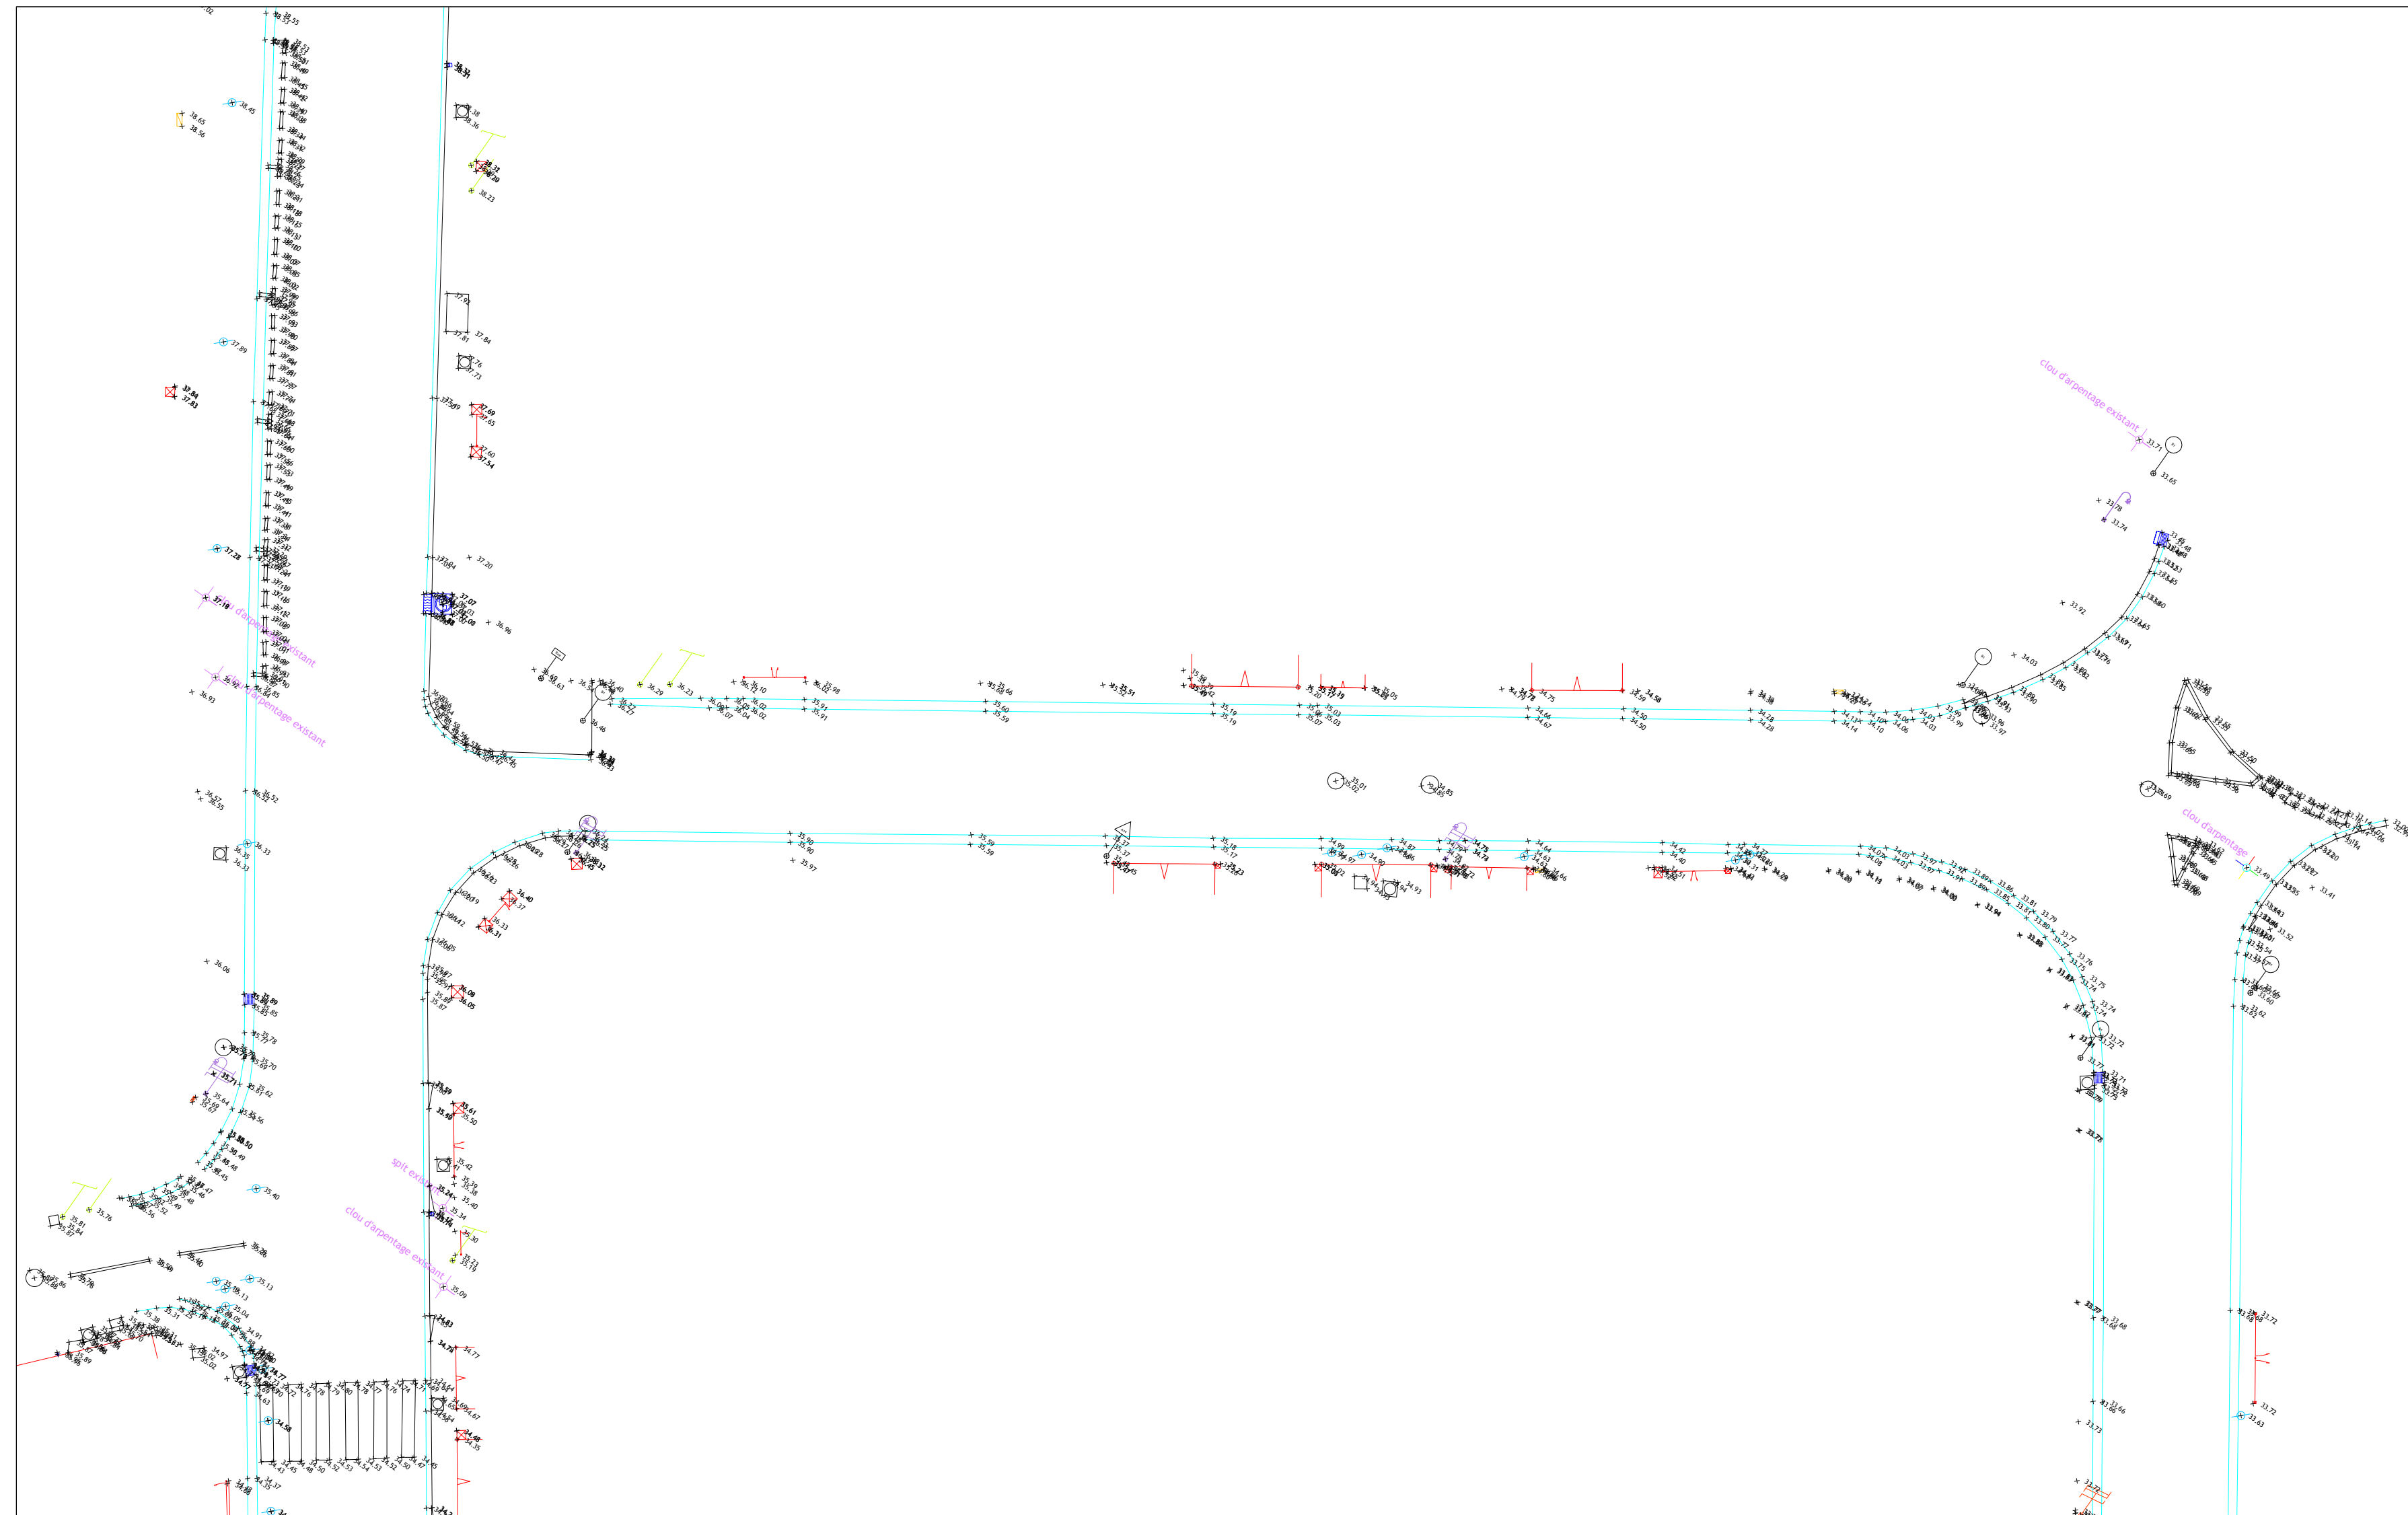

Légende

références de rattachement
coordonnées planimétriques en système RGF 93 - Conique Conforme 48
coordonnées altimétriques en système NGF - IGN 69

INZINZAC-LOCHRIST

Lann Vihan - Cité Jaurès - Rue des Pins

Plan Topographique

Pôle Aménagement, Environnement et Transports
SIG - Bureau de dessin
Maison de l'Agglomération
BP 20001 56314 LORIENT Cedex
TEL: 02.90.74.71.00 - Web: www.lorient-agglo.fr

FICHER	DATE	PHASE D'ÉTUDE	ÉCHELLE	N° DU PLAN	INDICE
702_INZINZAC-LOCHRIST_RUE_DE_LANN_VIHAN_MARTIN_2018_11_16_110130.dwg	16/11/2018	ETUDE	1/200ème	9	#

Etabli par


Laurent MARTIN SARL

GEOMETRE - EXPERT D.P.L.G.
BUREAU D'ETUDES V.R.D.

Centre d'Affaires La Découverte
Immeuble LIZARD
39 rue de la Villeneuve - 56100 LORIENT
Tél. : 02 97 64 44 43 - Fax : 02 97 64 03 93
geo-martin.lorient@orange.fr

6 Place de Polignac
56520 GUIDEL
Tél. : 02 97 65 96 84 - Fax : 02 97 65 99 93
geo-martin.guidel@orange.fr

Dossier n° 6211

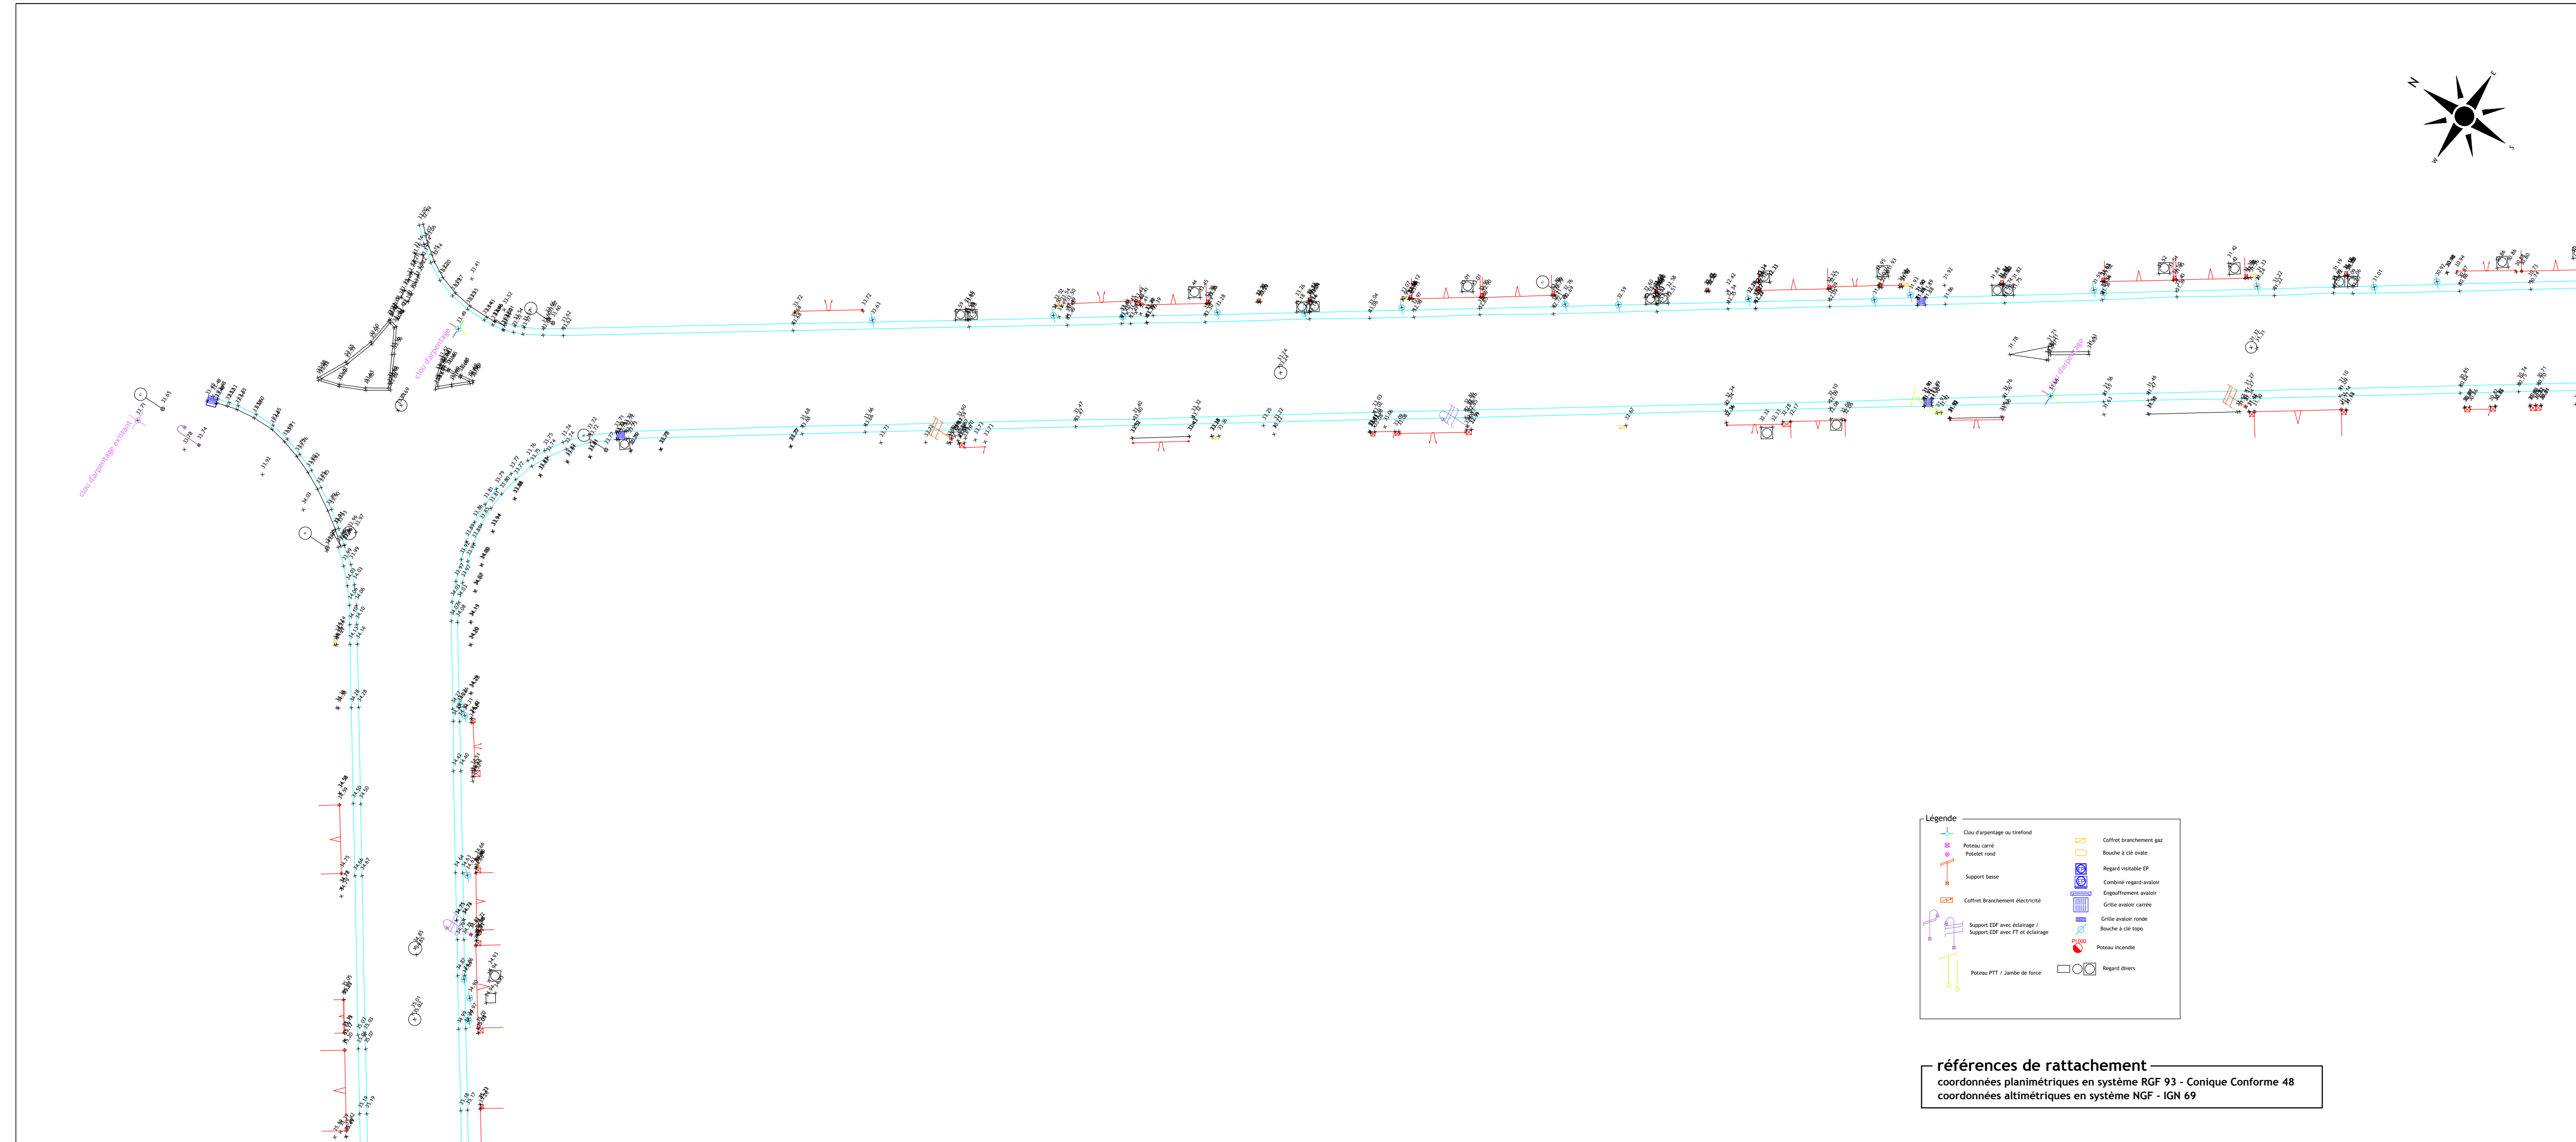

références de rattachement
coordonnées planimétriques en système RGF 93 - Conique Conforme 48
coordonnées altimétriques en système NGF - IGN 69

INZINZAC-LOCHRIST

Lann Vihan - Cité Jaurès - Rue des Pins

Plan Topographique

Pôle Aménagement, Environnement et Transports
SIG - Bureau de dessin
Maison de l'Agglomération
BP 20001 56314 LORIENT Cedex
TEL: 02.90.74.71.00 - Web: www.lorient-agglo.fr

FICHER	DATE	PHASE D'ÉTUDE	ÉCHELLE	N° DU PLAN	INDICE
702_INZINZAC-LOCHRIST_RUE_DE_LANN_VIHAN_MARTIN_2018_11_10.dwg	16/11/2018	ÉTUDE	1/200ème	10	#

Etabli par


Laurent MARTIN SARL

GEOMETRE - EXPERT D.P.L.G.
BUREAU D'ETUDES V.R.D.

Centre d'Affaires La Découverte
Immeuble LIZARD
39 rue de la Villeneuve - 56100 LORIENT
Tél. : 02 97 64 44 43 - Fax : 02 97 64 03 93
geo-martin.lorient@orange.fr

6 Place de Polignac
56520 GUIDEL
Tél. : 02 97 65 96 84 - Fax : 02 97 65 99 93
geo-martin.guidel@orange.fr

Dossier n° 6211

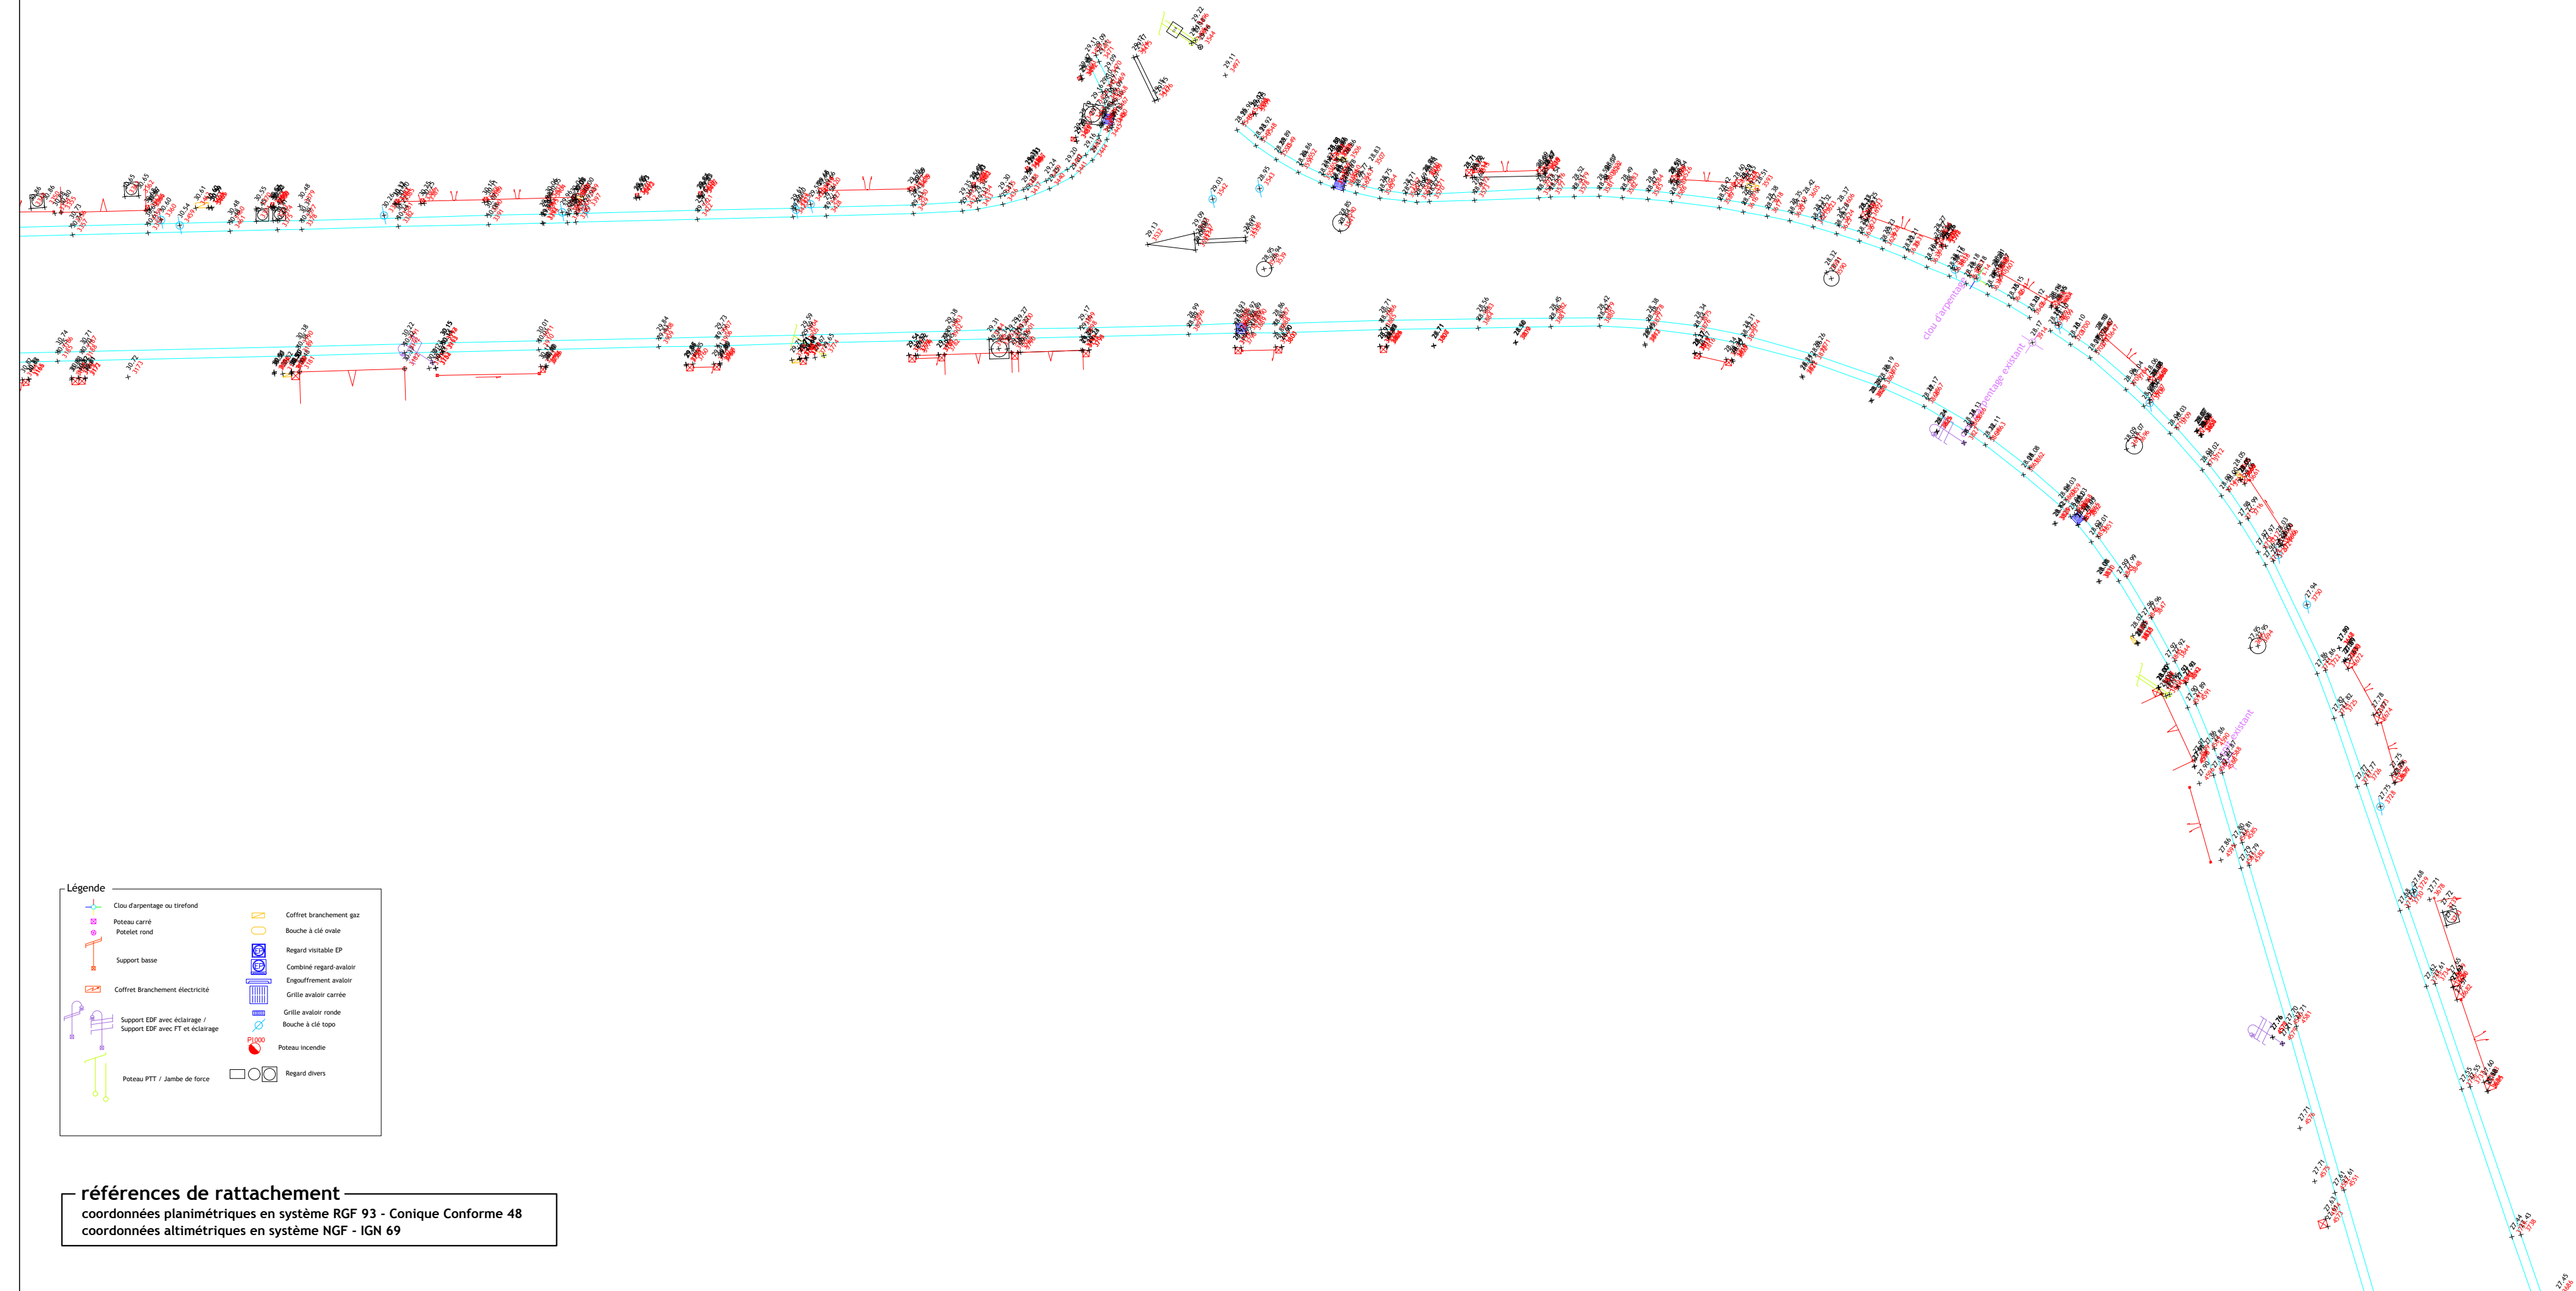

INZINZAC-LOCHRIST

Lann Vihan - Cité Jaurès - Rue des Pins

Plan Topographique

Pôle Aménagement, Environnement et Transports
SIG - Bureau de dessin
Maison de l'Agglomération
BP 20001 56314 LORIENT Cedex
TEL: 02.90.74.71.00 - Web: www.lorient-agglo.fr

FICHER	DATE	PHASE D'ÉTUDE	ÉCHELLE	N° DU PLAN	INDICE
702_INZINZAC-LOCHRIST_RUE_DE_LANN_VIHAN_MARTIN_V01.dwg	16/05/2018	1/2018	1/200ème	11	#

Etabli par


Laurent MARTIN SARL

Centre d'Affaires La Découverte
Immeuble LIZARD
39 rue de la Villeneuve - 56100 LORIENT
Tél. : 02 97 64 44 43 - Fax : 02 97 64 03 93
geo-martin.lorient@orange.fr

GEOMETRE - EXPERT D.P.L.G.
BUREAU D'ÉTUDES V.R.D.

GUIDEL
6 Place de Polignac
56520 GUIDEL
Tél. : 02 97 65 96 84 - Fax : 02 97 65 99 93
geo-martin.guidel@orange.fr

Dossier n° 6211

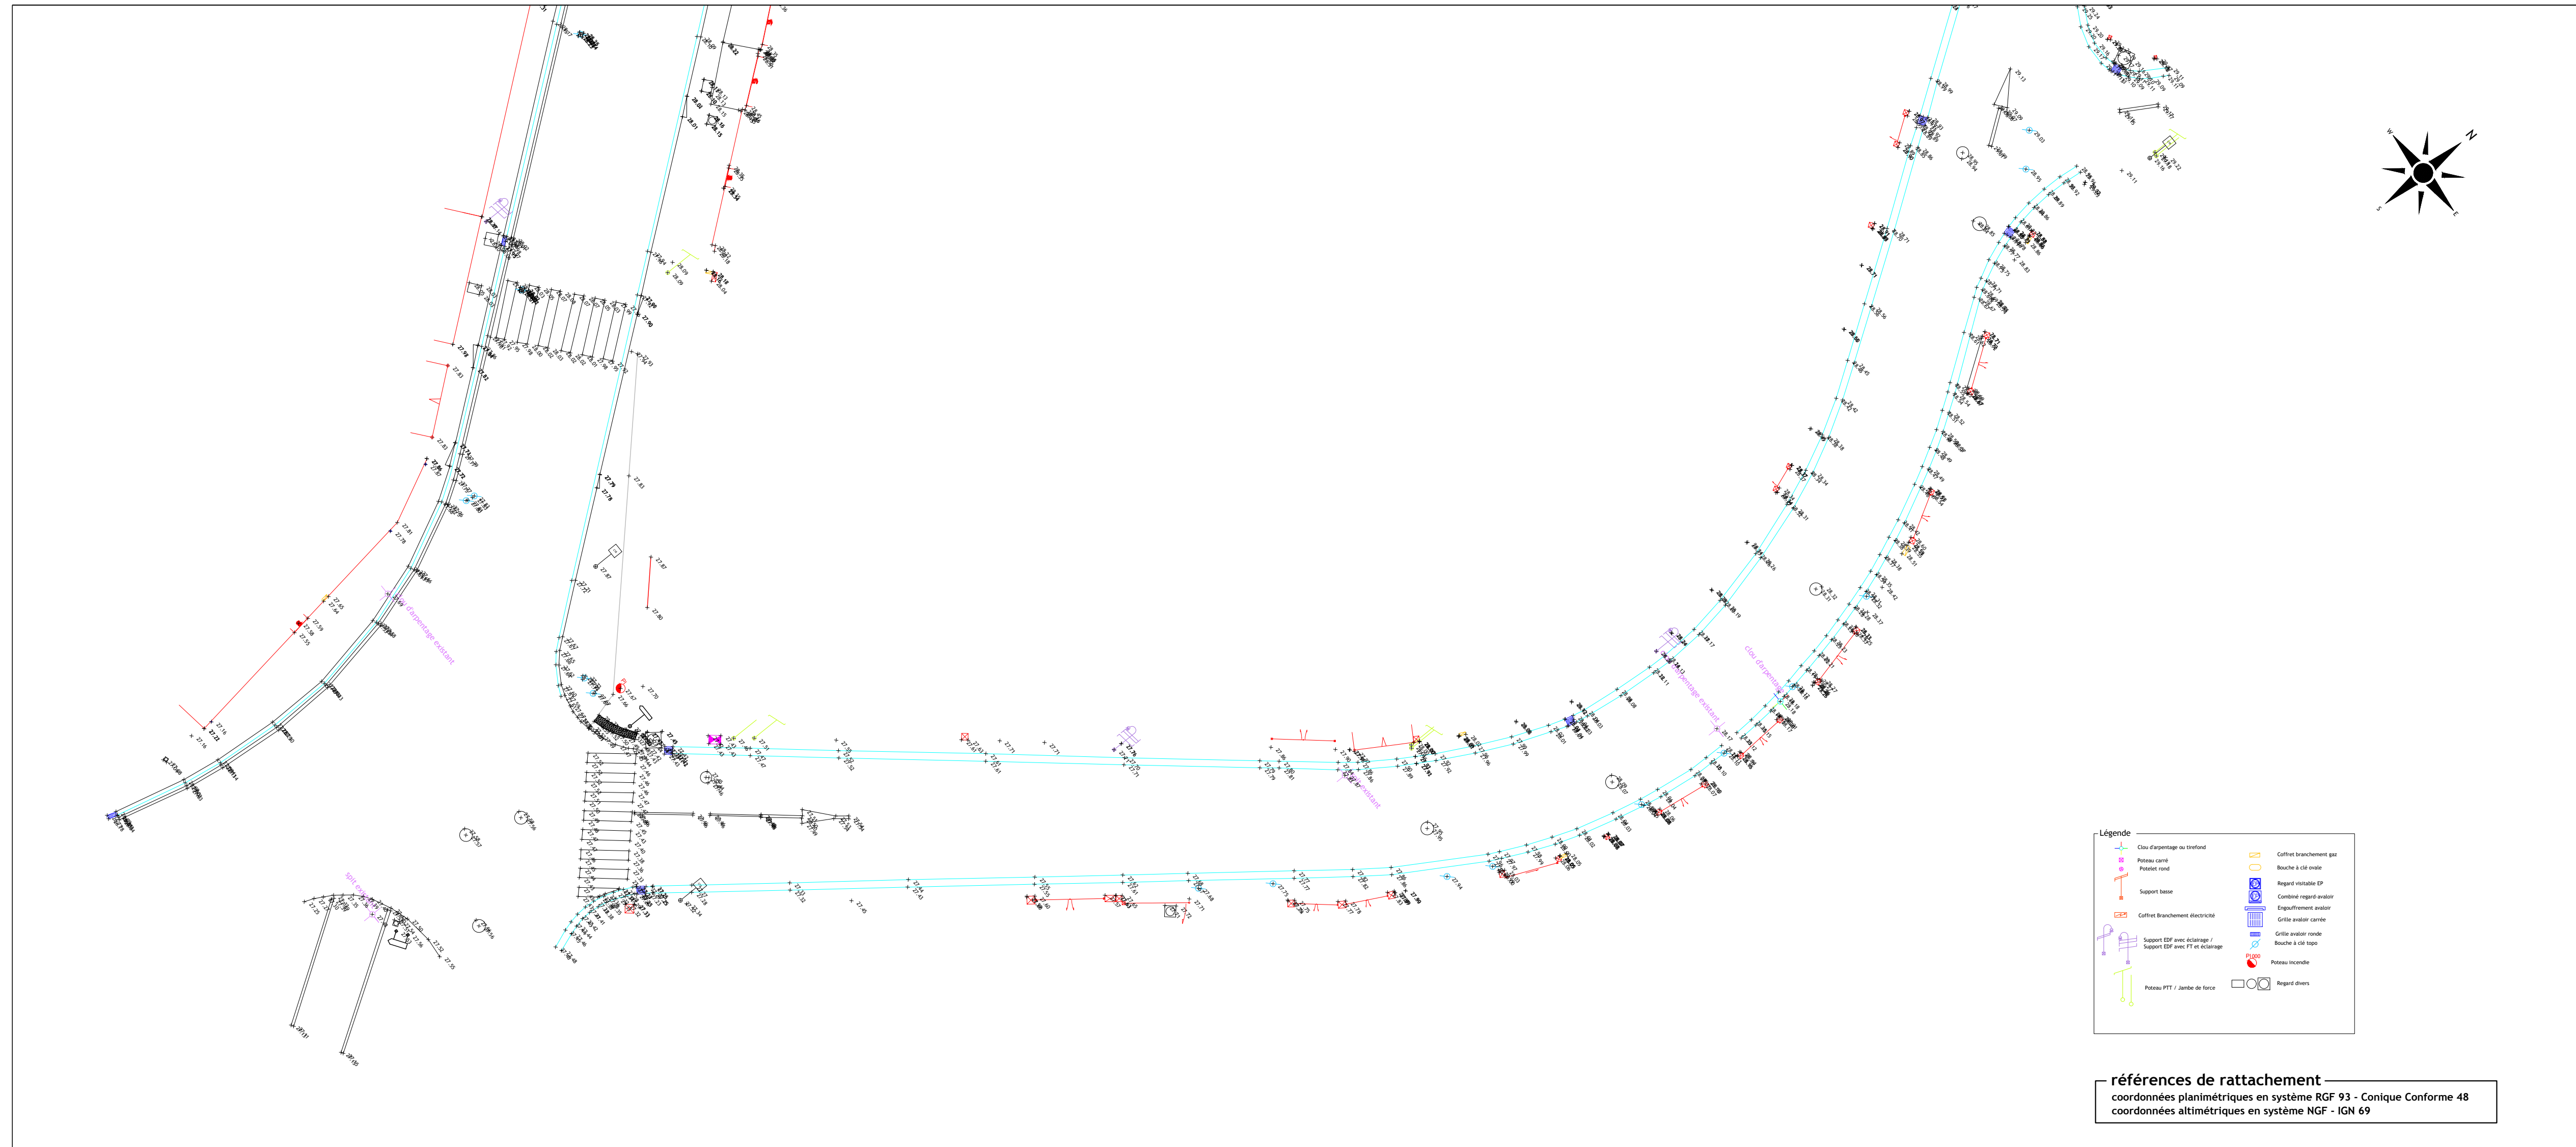

INZINZAC-LOCHRIST

Lann Vihan - Cité Jaurès - Rue des Pins

Plan Topographique

Pôle Aménagement, Environnement et Transports
SIG - Bureau de dessin
Maison de l'Agglomération
BP 20001 56314 LORIENT Cedex
TEL: 02.90.74.71.00 - Web: www.lorient-agglo.fr

FICHER	DATE	PHASE D'ÉTUDE	ÉCHELLE	N° DU PLAN	INDICE
702_INZINZAC-LOCHRIST_RUE_DE_LANN_VIHAN_MARTIN_2018_11_16_1110180.dwg	16/11/2018	1/200ème	1/200ème	12	#

Etabli par


Laurent MARTIN SARL

GEOMETRE - EXPERT D.P.L.G.
BUREAU D'ETUDES V.R.D.

Centre d'Affaires La Découverte
Immeuble LIZARD
39 rue de la Villeneuve - 56100 LORIENT
Tél. : 02 97 64 44 43 - Fax : 02 97 64 03 93
geo-martin.lorient@orange.fr

6 Place de Polignac
56520 GUIDEL
Tél. : 02 97 65 96 84 - Fax : 02 97 65 99 93
geo-martin.guidel@orange.fr

Dossier n° 6211

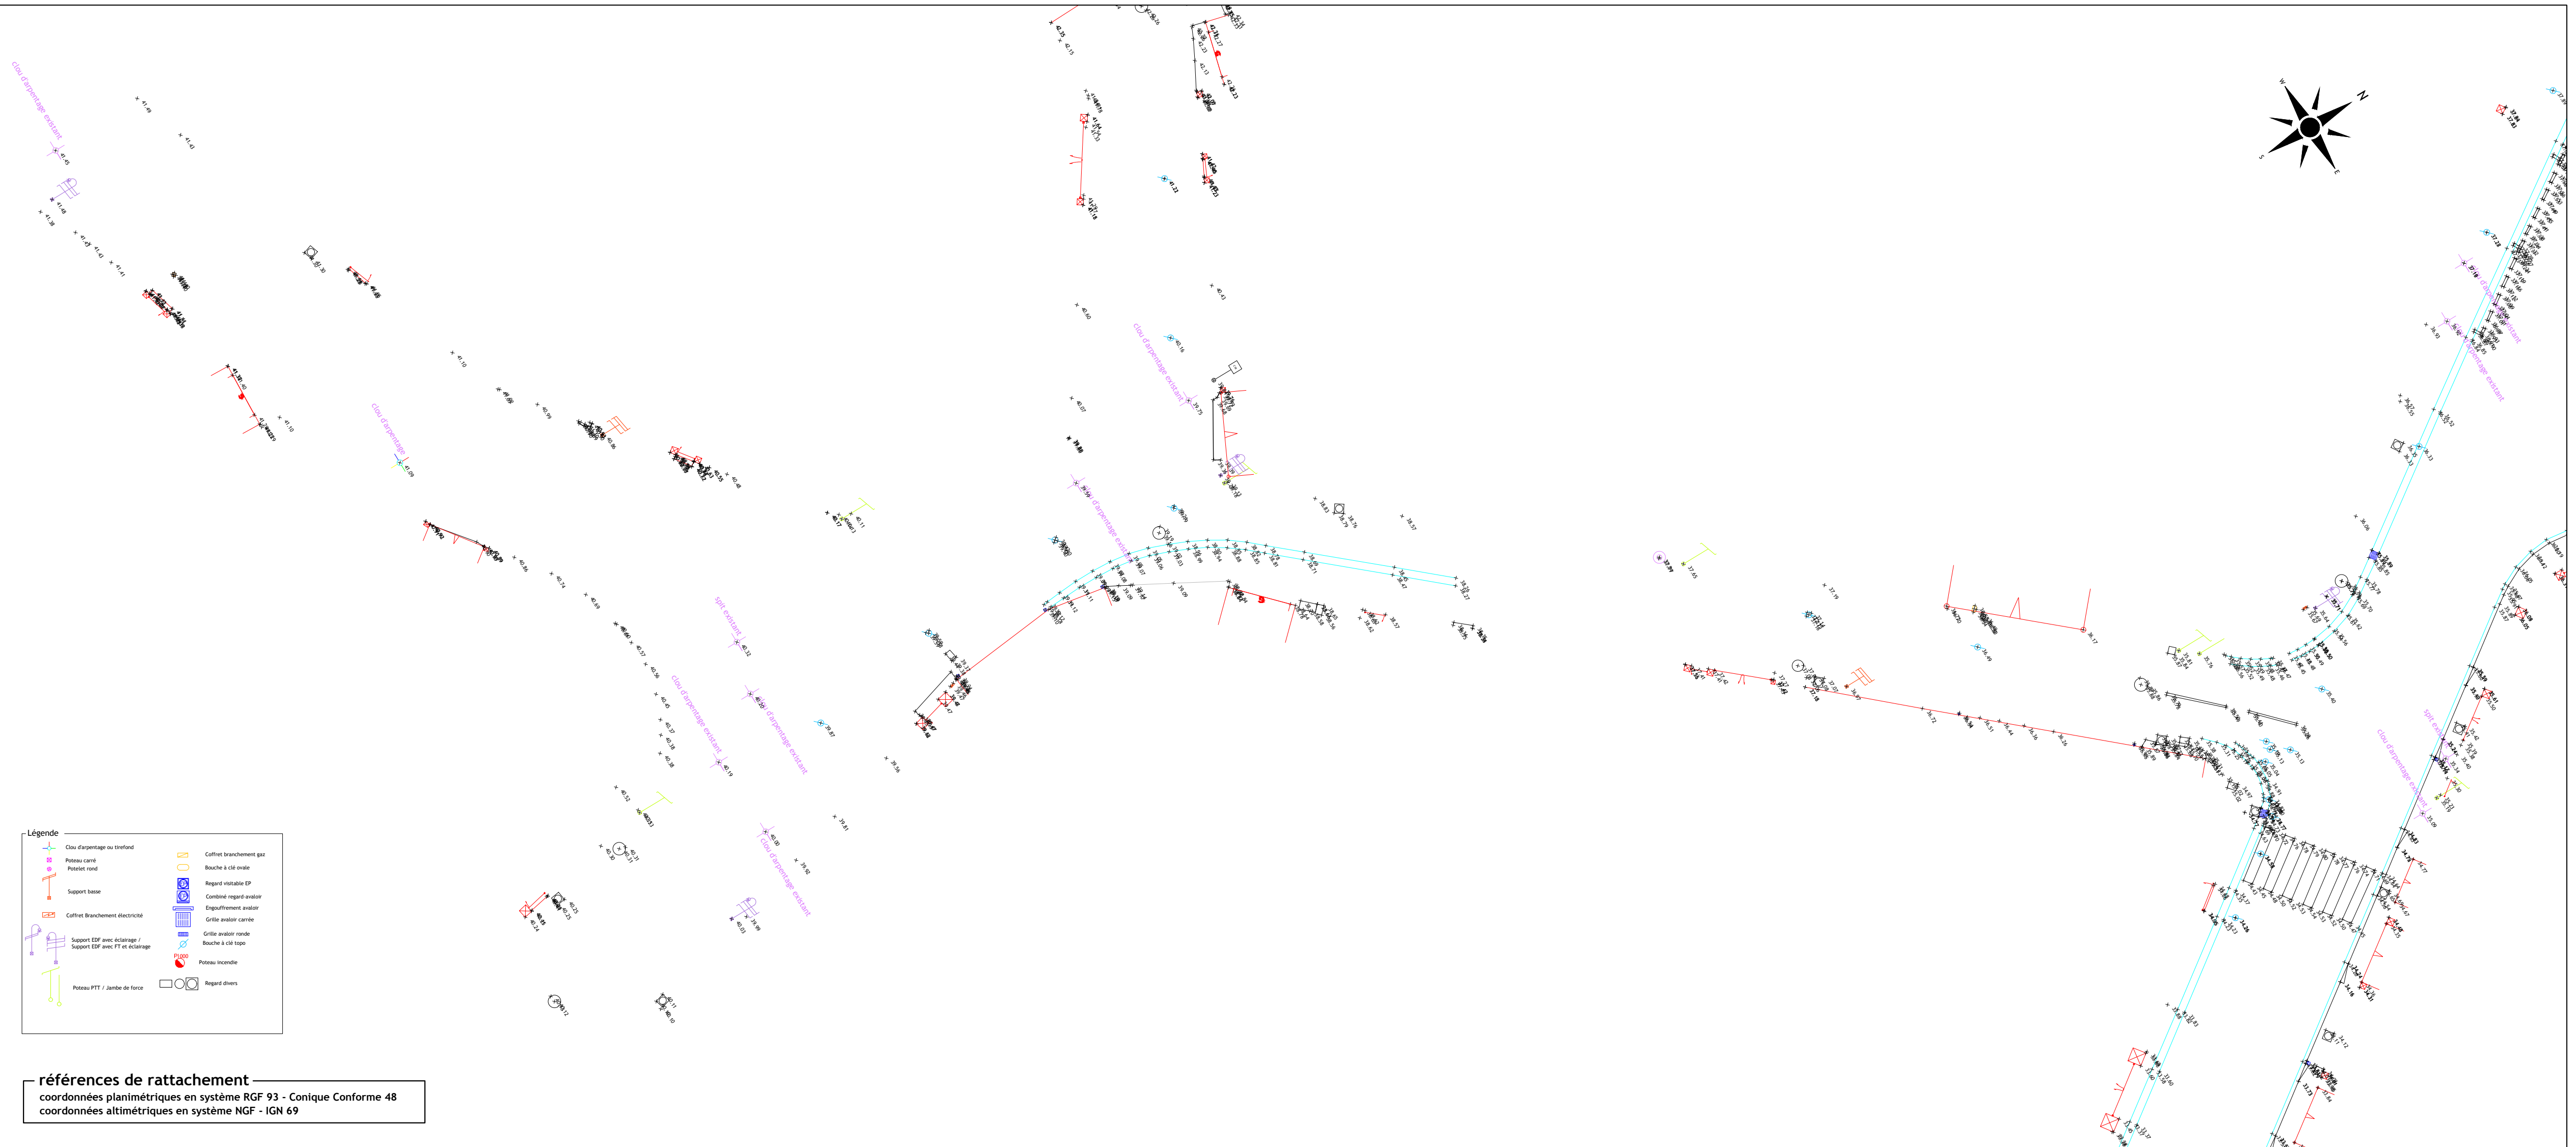

INZINZAC-LOCHRIST

Lann Vihan - Cité Jaurès - Rue des Pins

Plan Topographique

Pôle Aménagement, Environnement et Transports
 SIG - Bureau de dessin
 Maison de l'Agglomération
 BP 20001 56314 LORIENT Cedex
 TEL: 02.90.74.71.00 - Web: www.lorient-agglo.fr

FICHER	DATE	PHASE D'ÉTUDE	ÉCHELLE	N° DU PLAN	INDICE
INZINZAC-LOCHRIST_RUE_DE_LANN_VIHAN_MARTIN_20161126130.dwg	16 Novembre 2016		1/200ème	13	#

Etabli par


Laurent MARTIN SARL

GEOMETRE - EXPERT D.P.L.G.
 BUREAU D'ETUDES V.R.D.

LORIENT Centre d'Affaires La Découverte
 Immeuble LIZARD
 39 rue de la Villeneuve - 56100 LORIENT
 Tél. : 02 97 64 44 43 - Fax : 02 97 64 03 93
 geo-martin.lorient@orange.fr

GUIDEL 6 Place de Polignac
 56520 GUIDEL
 Tél. : 02 97 65 96 84 - Fax : 02 97 65 99 93
 geo-martin.guidel@orange.fr

Dossier n° 6211

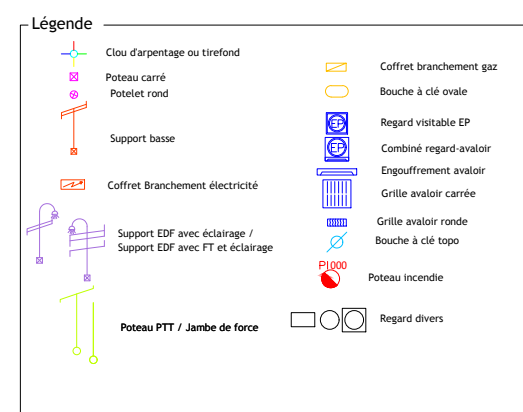

références de rattachement
 coordonnées planimétriques en système RGF 93 - Conique Conforme 48
 coordonnées altimétriques en système NGF - IGN 69

