



Gâvres - Grande Plage
Plan topographique

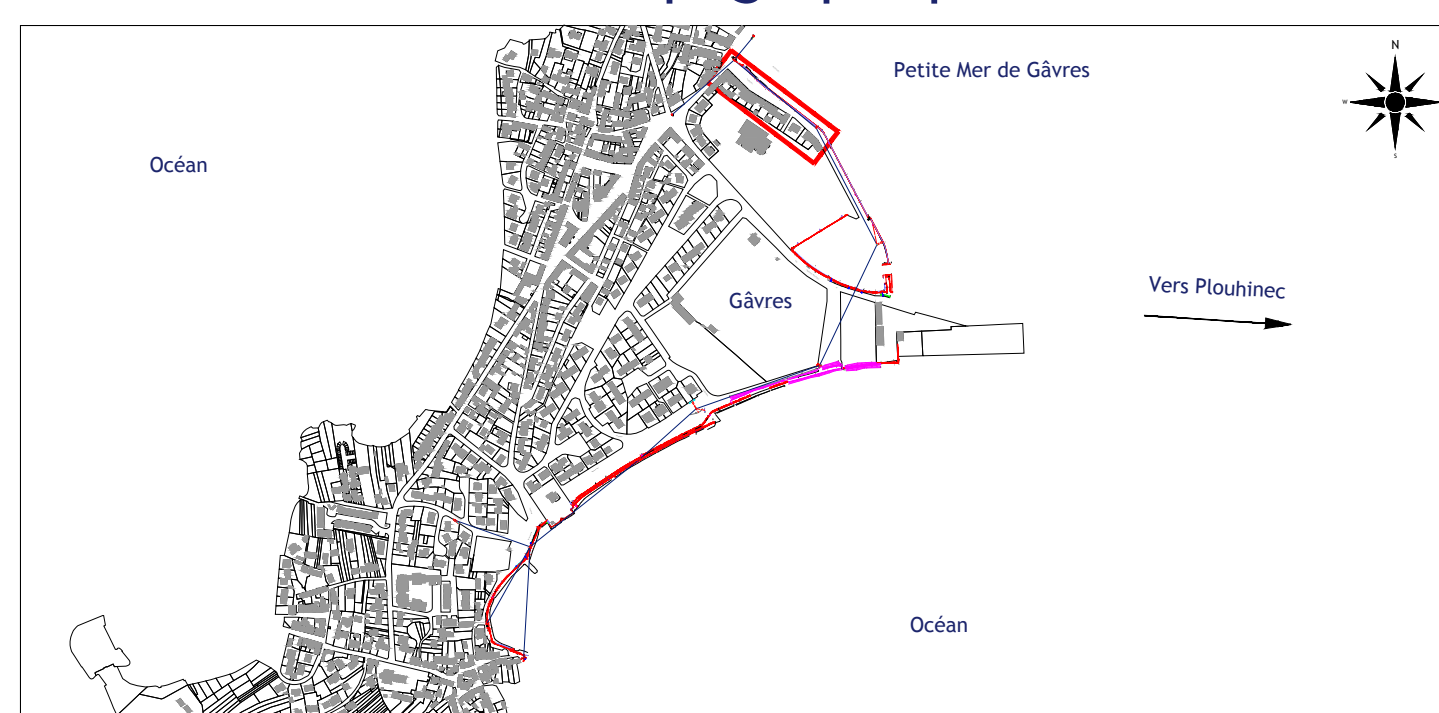


LORIENT Pôle Aménagement, Environnement et Transports
SIG - Bureau de dessin
Maison de l'Agglomération
BP 20201 56314 LORIENT Cedex
TEL: 02.90.74.71.00 - Web: www.lorient-agglo.fr

A	10/12/2019	SARL LAURENT MARTIN

FICHER	DATE	PHASE D'ÉTUDE	ÉCHELLE	N° DU PLAN	INDICE
702_GAVRES_RUE_DE_LA_GRANDE_PLAGE_MARTIN(20191210).dwg	10/12/2019	ÉTUDE	1/200ème	1/8	6

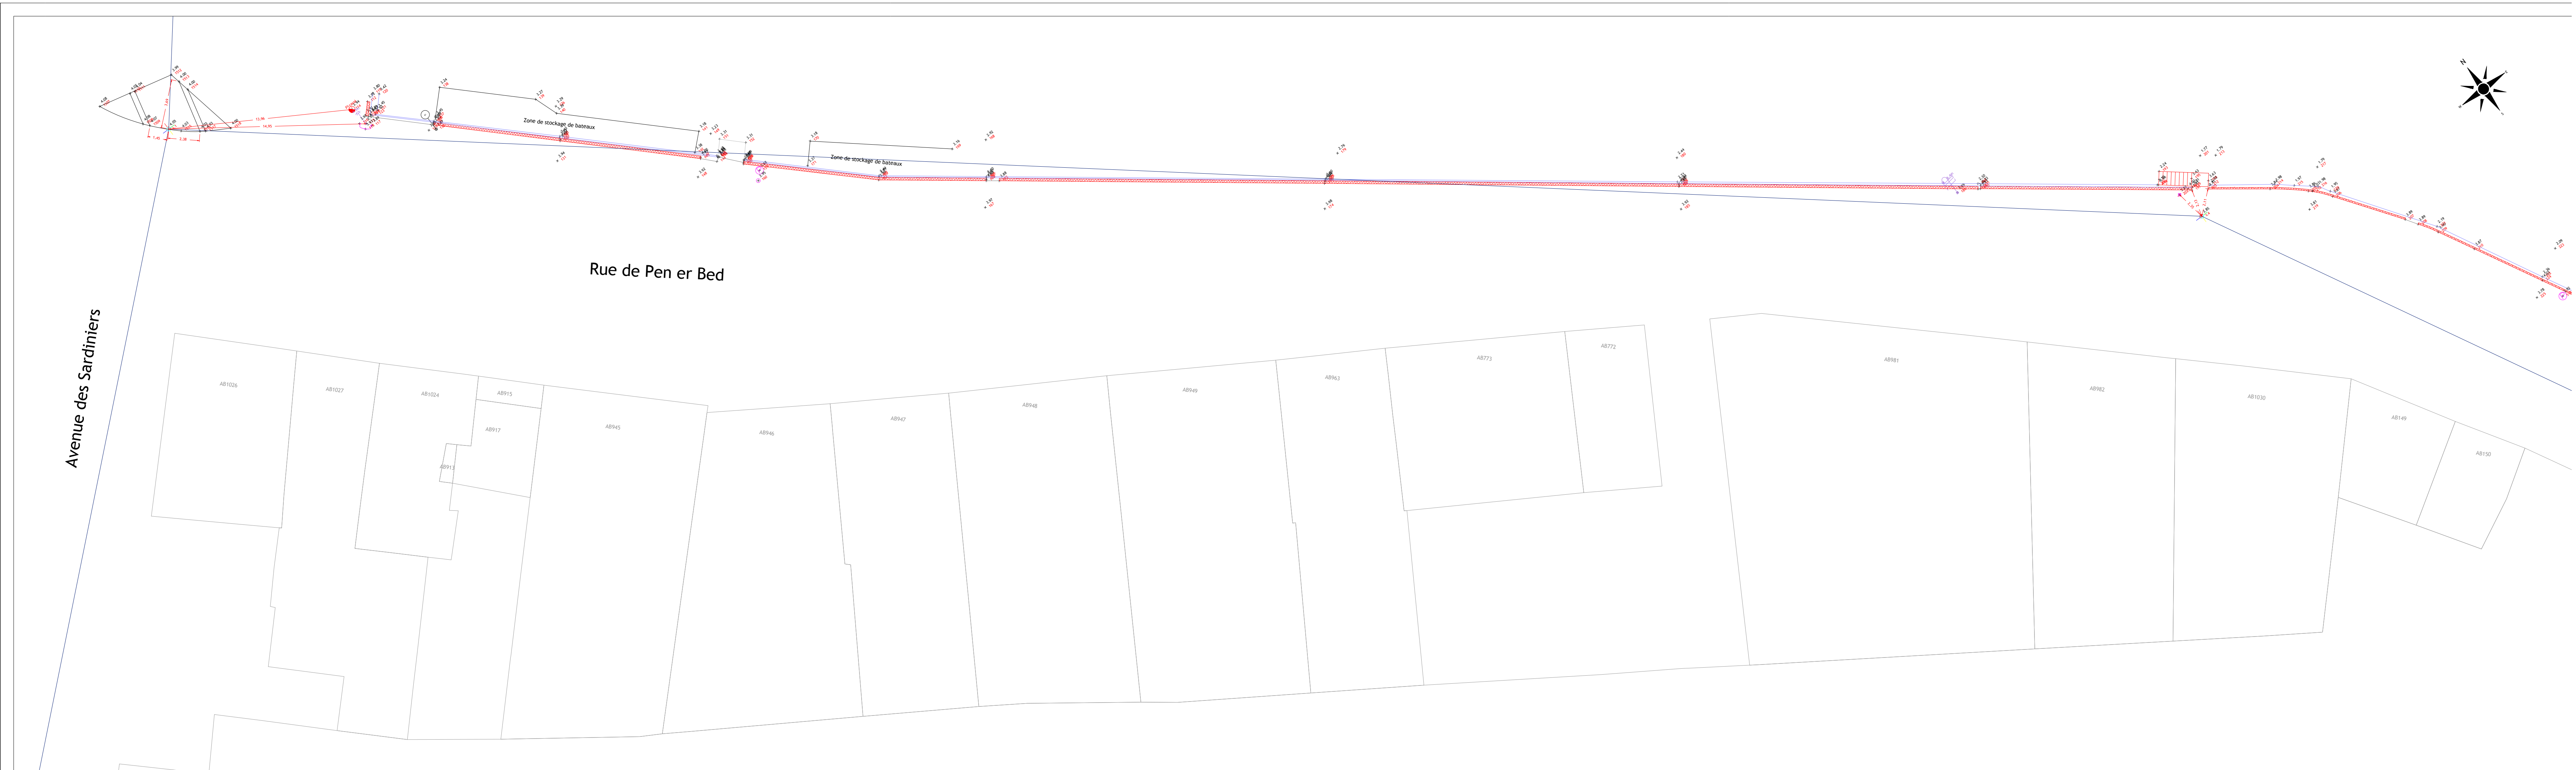


Gâvres - Grande Plage
Plan topographique

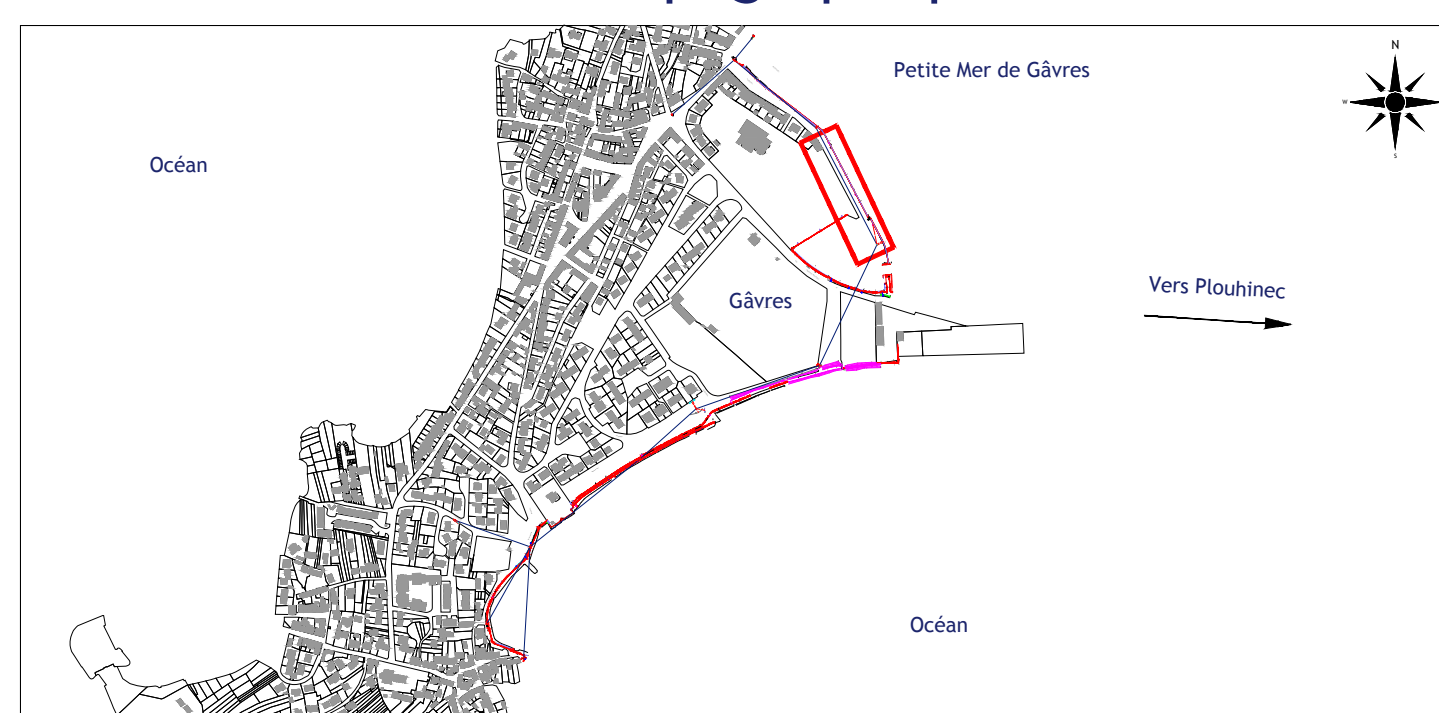


LORIENT Agglomération
Pôle Aménagement, Environnement et Transports
SIG - Bureau de dessin
Maison de l'Agglomération
BP 20201 56314 LORIENT Cedex
TEL: 02.90.74.71.00 - Web: www.lorient-agglo.fr

A	10/12/2019	SARL LAURENT MARTIN

FICHER	DATE	PHASE D'ÉTUDE	ÉCHELLE	N° DU PLAN	INDICE
702_GAVRES_RUE_DE_LA_GRANDE_PLAGE_MARTIN(20191210).dwg	10/12/2019		1/200ème	2/8	

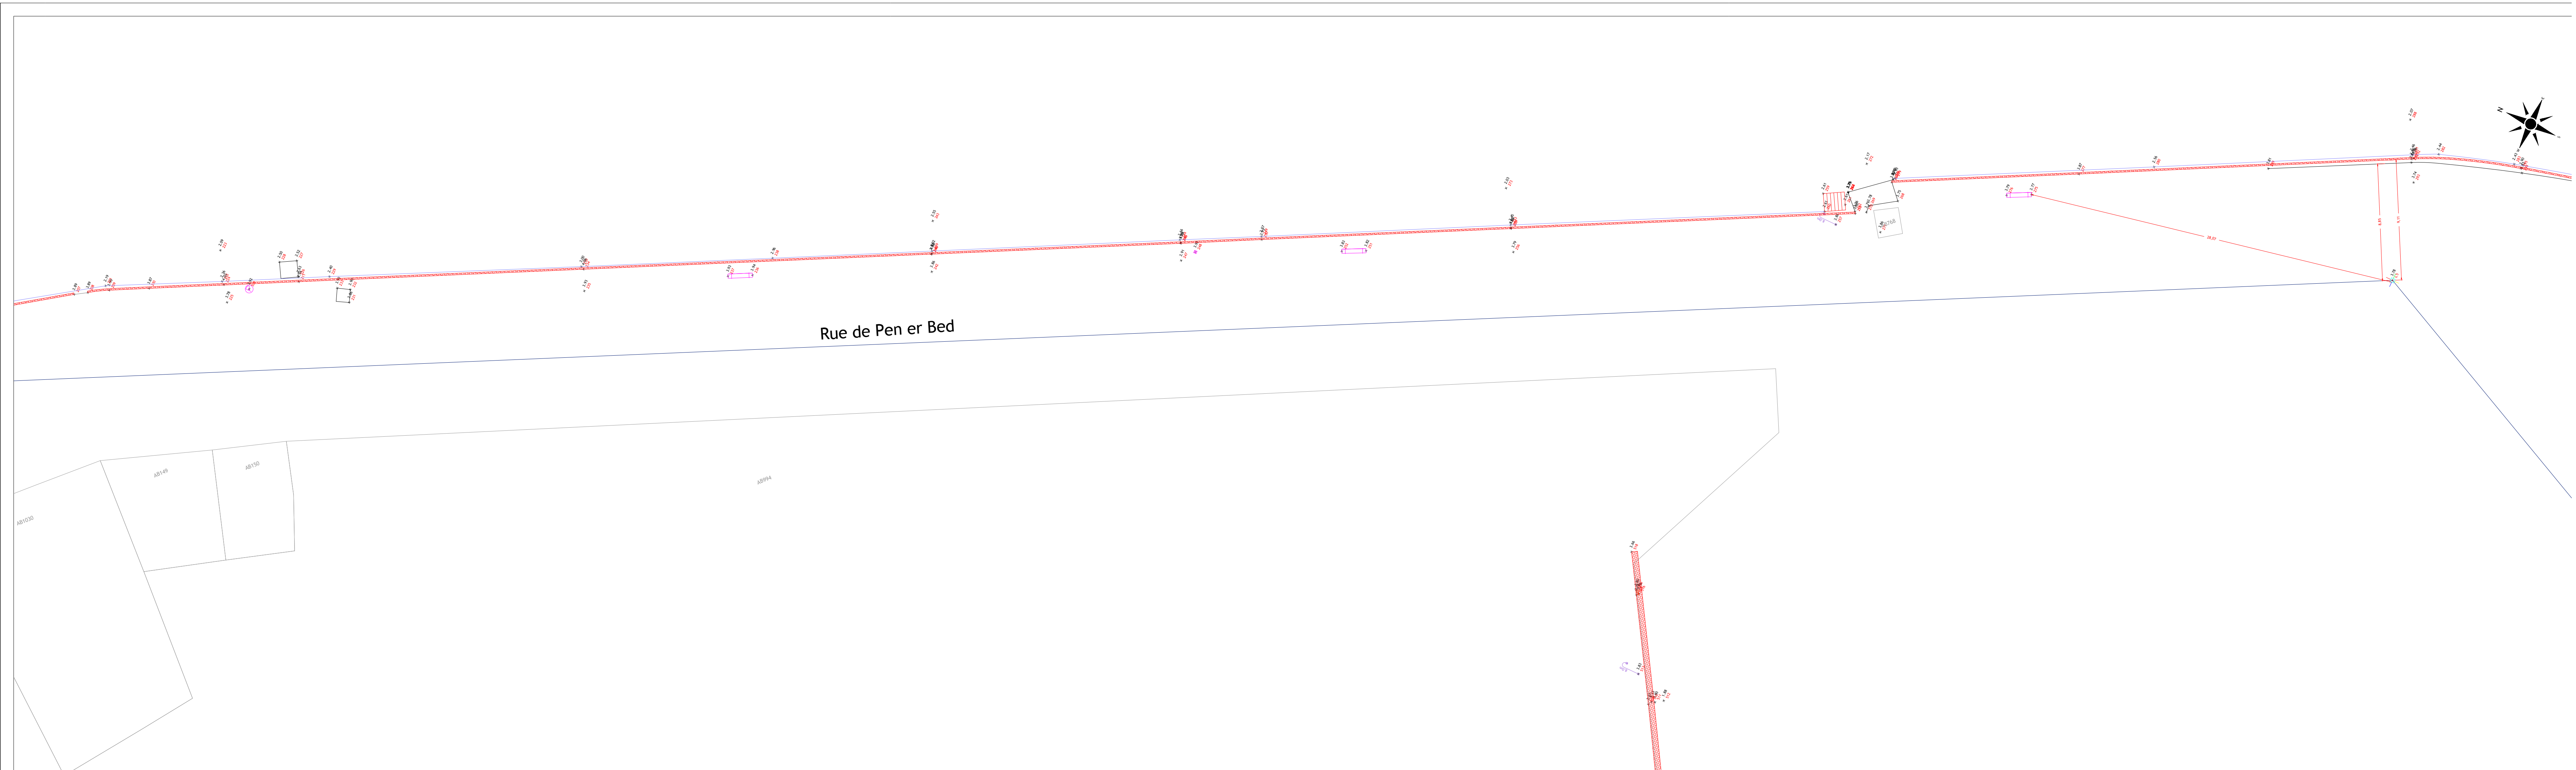


Gâvres - Grande Plage
Plan topographique

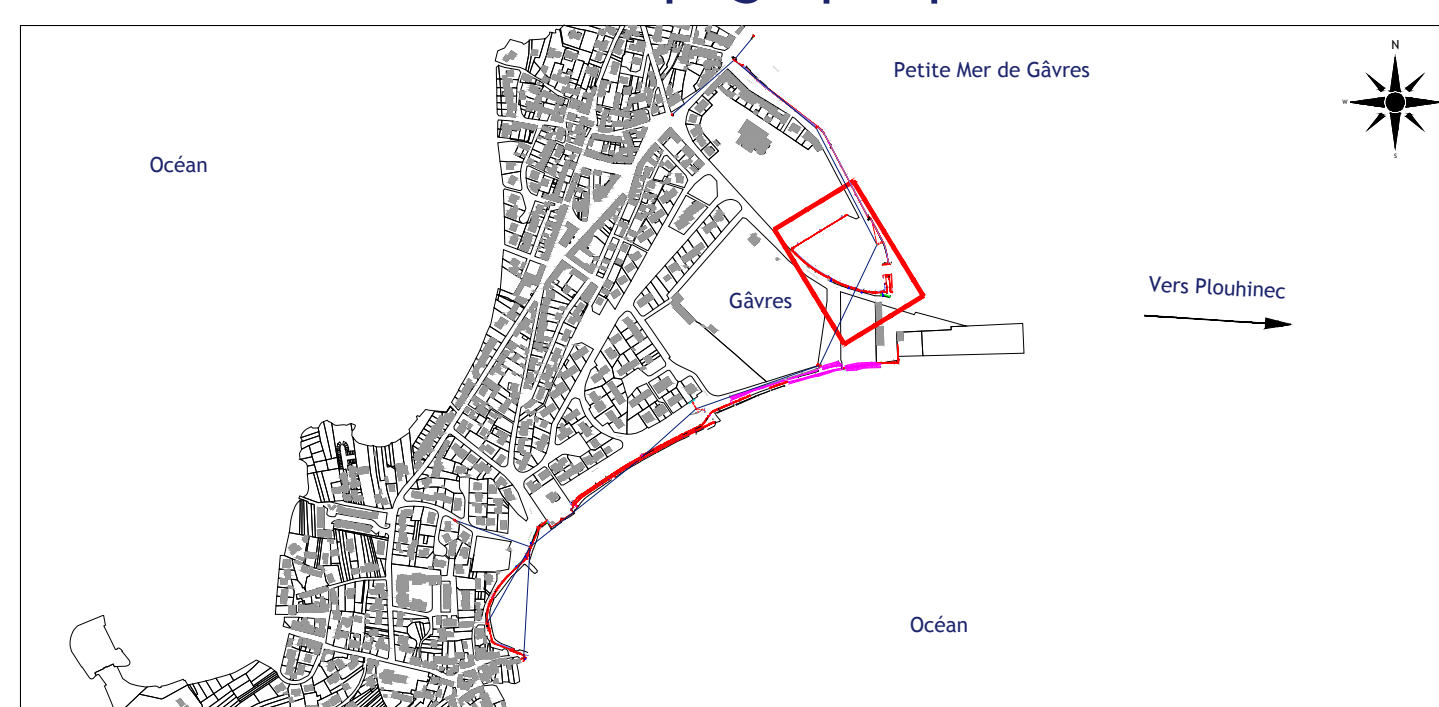


LORIENT Agglomération
Pôle Aménagement, Environnement et Transports
SIG - Bureau de dessin
Maison de l'Agglomération
BP 20201 56314 LORIENT Cedex
TEL: 02.90.74.71.00 - Web: www.lorient-agglo.fr

A	10/12/2019	SARL LAURENT MARTIN

FICHER	DATE	PHASE D'ÉTUDE	ÉCHELLE	N° DU PLAN	INDICE
702_GAVRES_RUE_DE_LA_GRANDE_PLAGE_MARTIN(20191210).dwg	10/12/2019	ÉTUDE	1/200ème	3/8	6

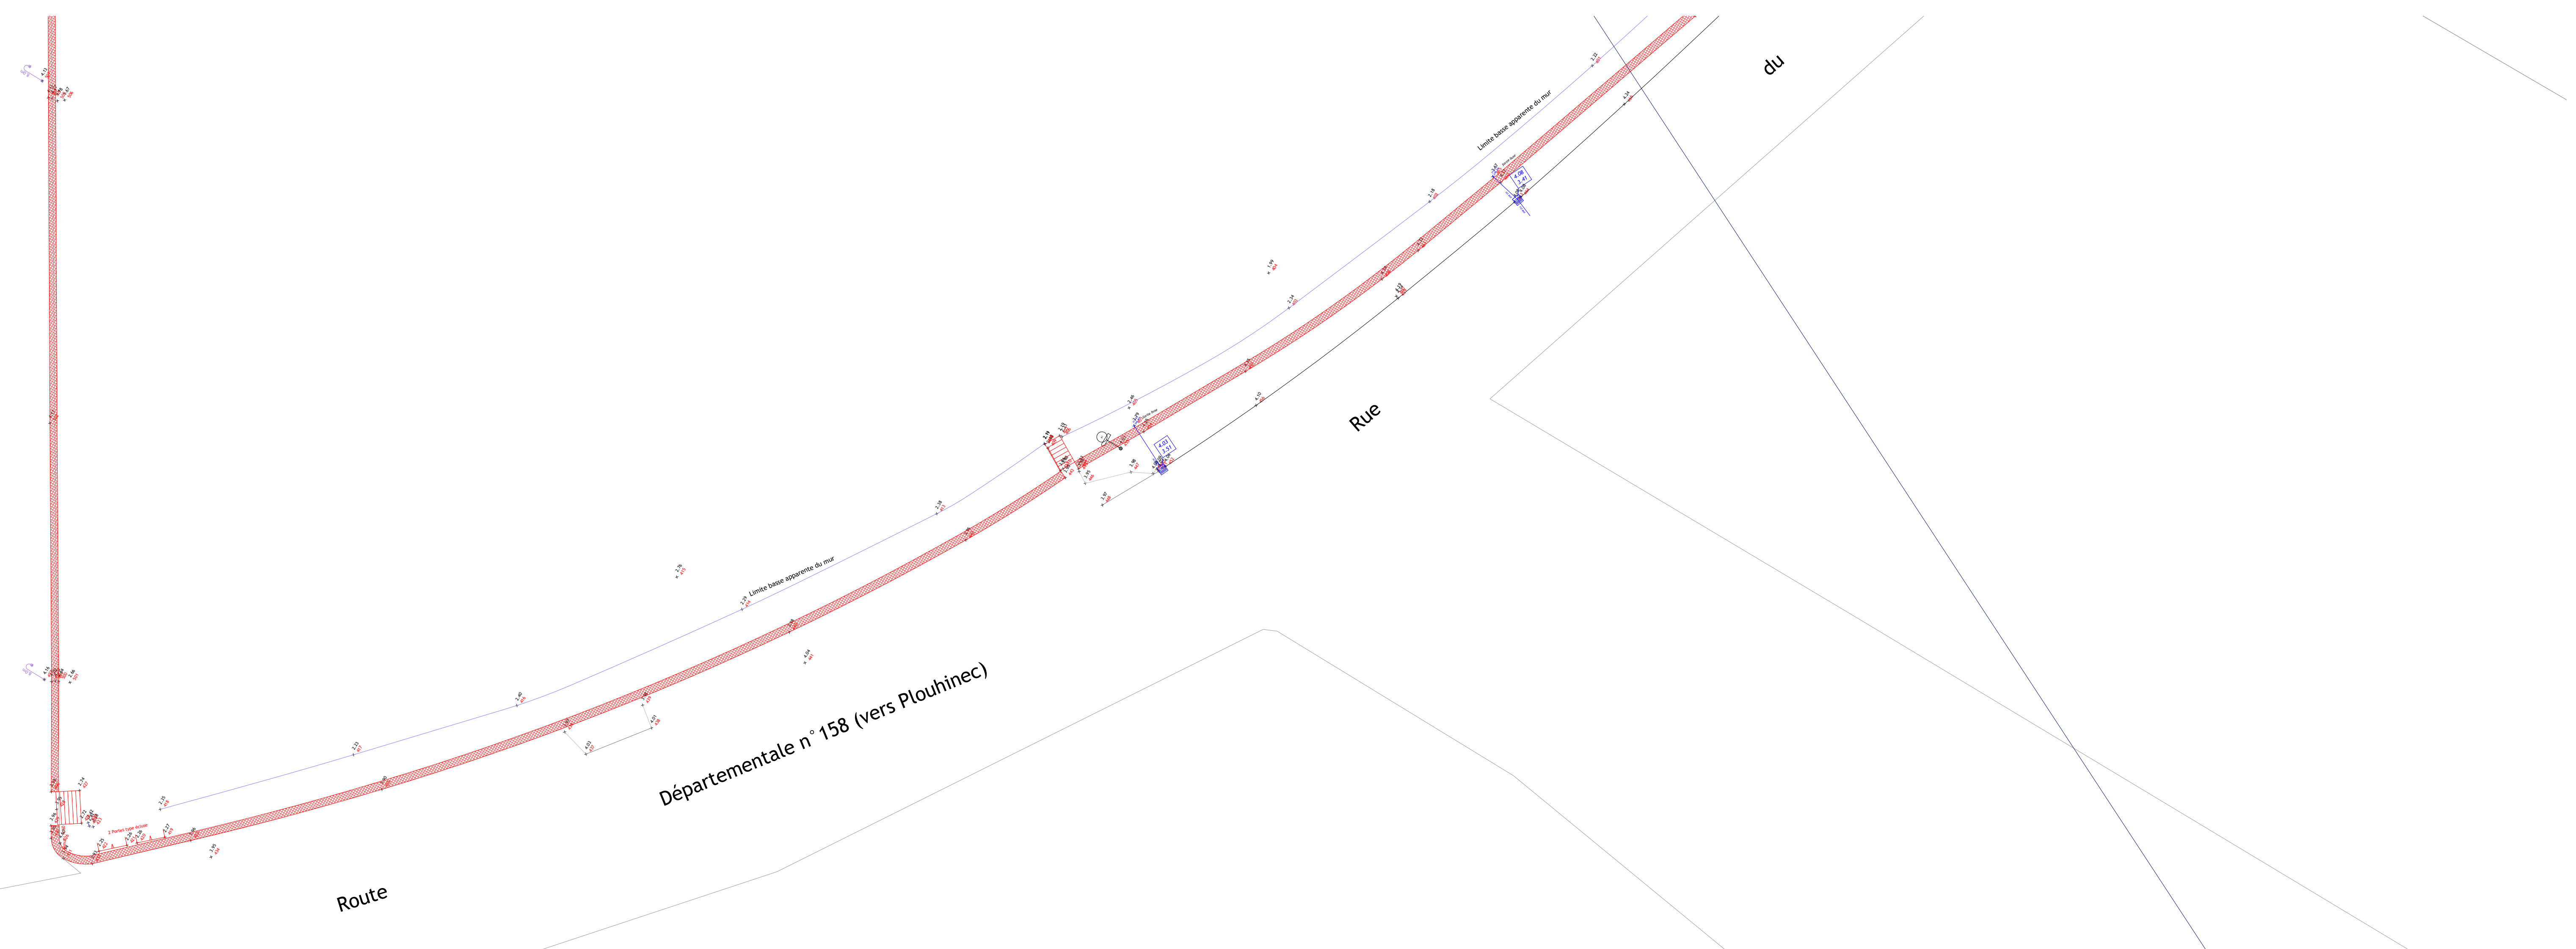


Gâvres - Grande Plage
Plan topographique

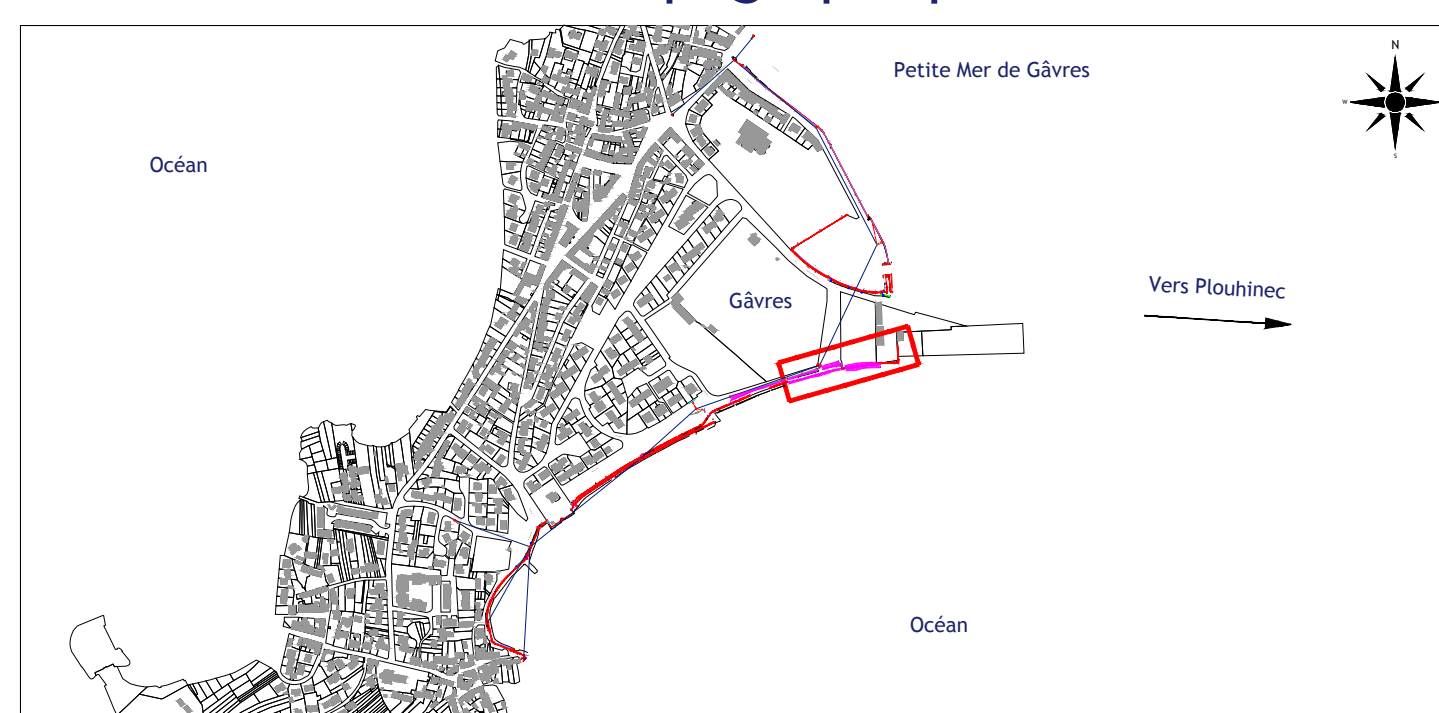


LORIENT Pôle Aménagement, Environnement et Transports
SIG - Bureau de dessin
Maison de l'Agglomération
BP 20201 56114 LORIENT Cedex
TEL: 02.90.74.71.00 - Web: www.lorient-agglo.fr

A	10/12/2019	SARL LAURENT MARTIN

FICHER	DATE	PHASE D'ÉTUDE	ÉCHELLE	N° DU PLAN	INDICE
702_GAVRES_RUE_DE_LA_GRANDE_PLAGE_MARTIN(20191210).dwg	10/12/2019	Étude	1/200ème	4/8	6

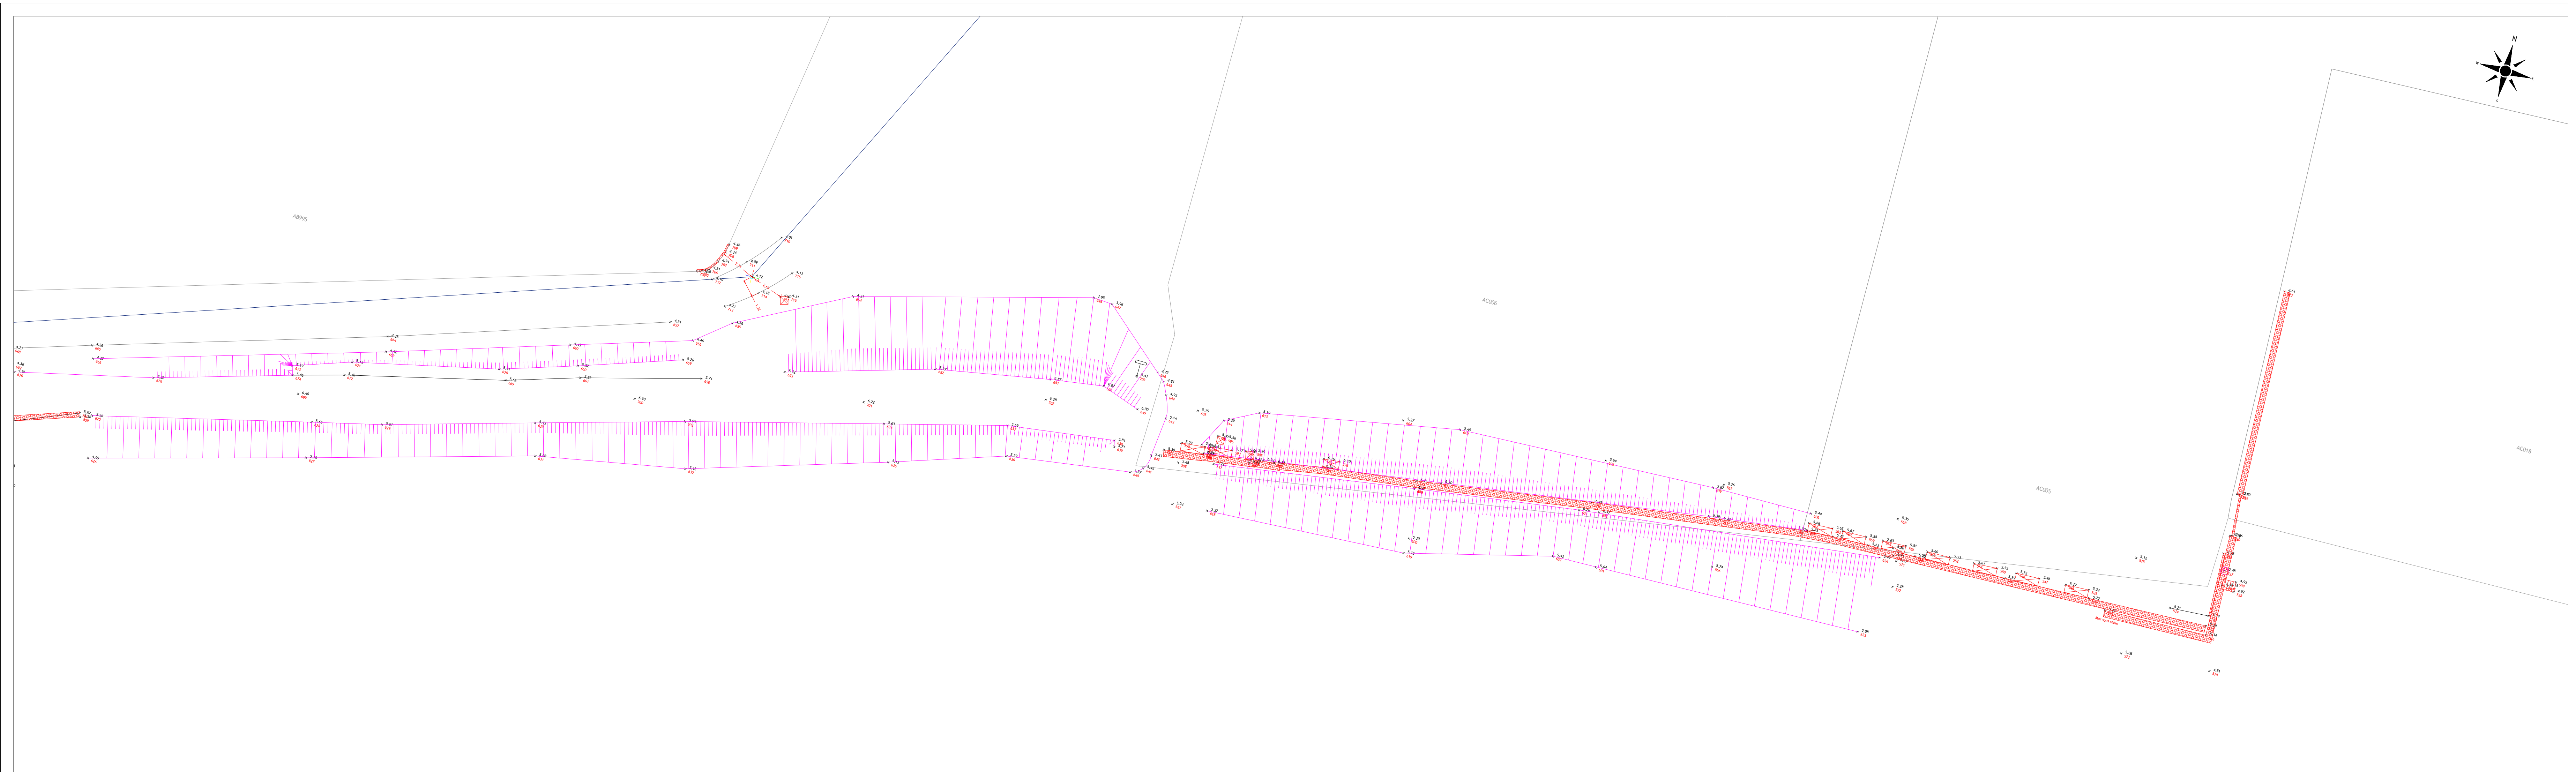


Gâvres - Grande Plage
Plan topographique

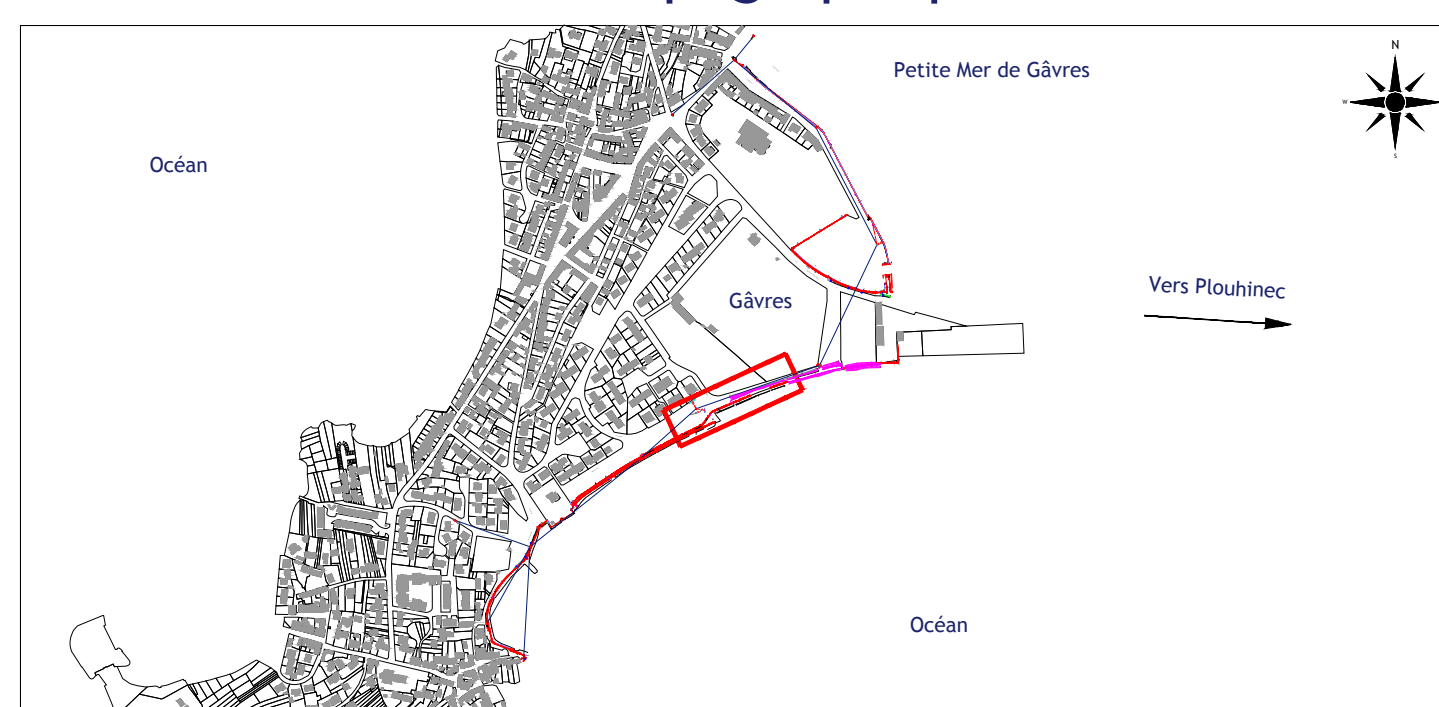


Pôle Aménagement, Environnement et Transports
SIG - Bureau de dessin
Maison de l'Agglomération
BP 20201 56314 LORIENT Cedex
TEL: 02.90.74.71.00 - Web: www.lorient-agglo.fr

A	10/12/2019	SARL LAURENT QUATRE

FICHER	DATE	PHASE D'ÉTUDE	ÉCHELLE	N° DU PLAN	INDICE
702_GAVRES_RUE_DE_LA_GRANDE_PLAGE_MARTELLA(2019121019).dwg	10/12/2019	Étude	1/200ème	5/8	6

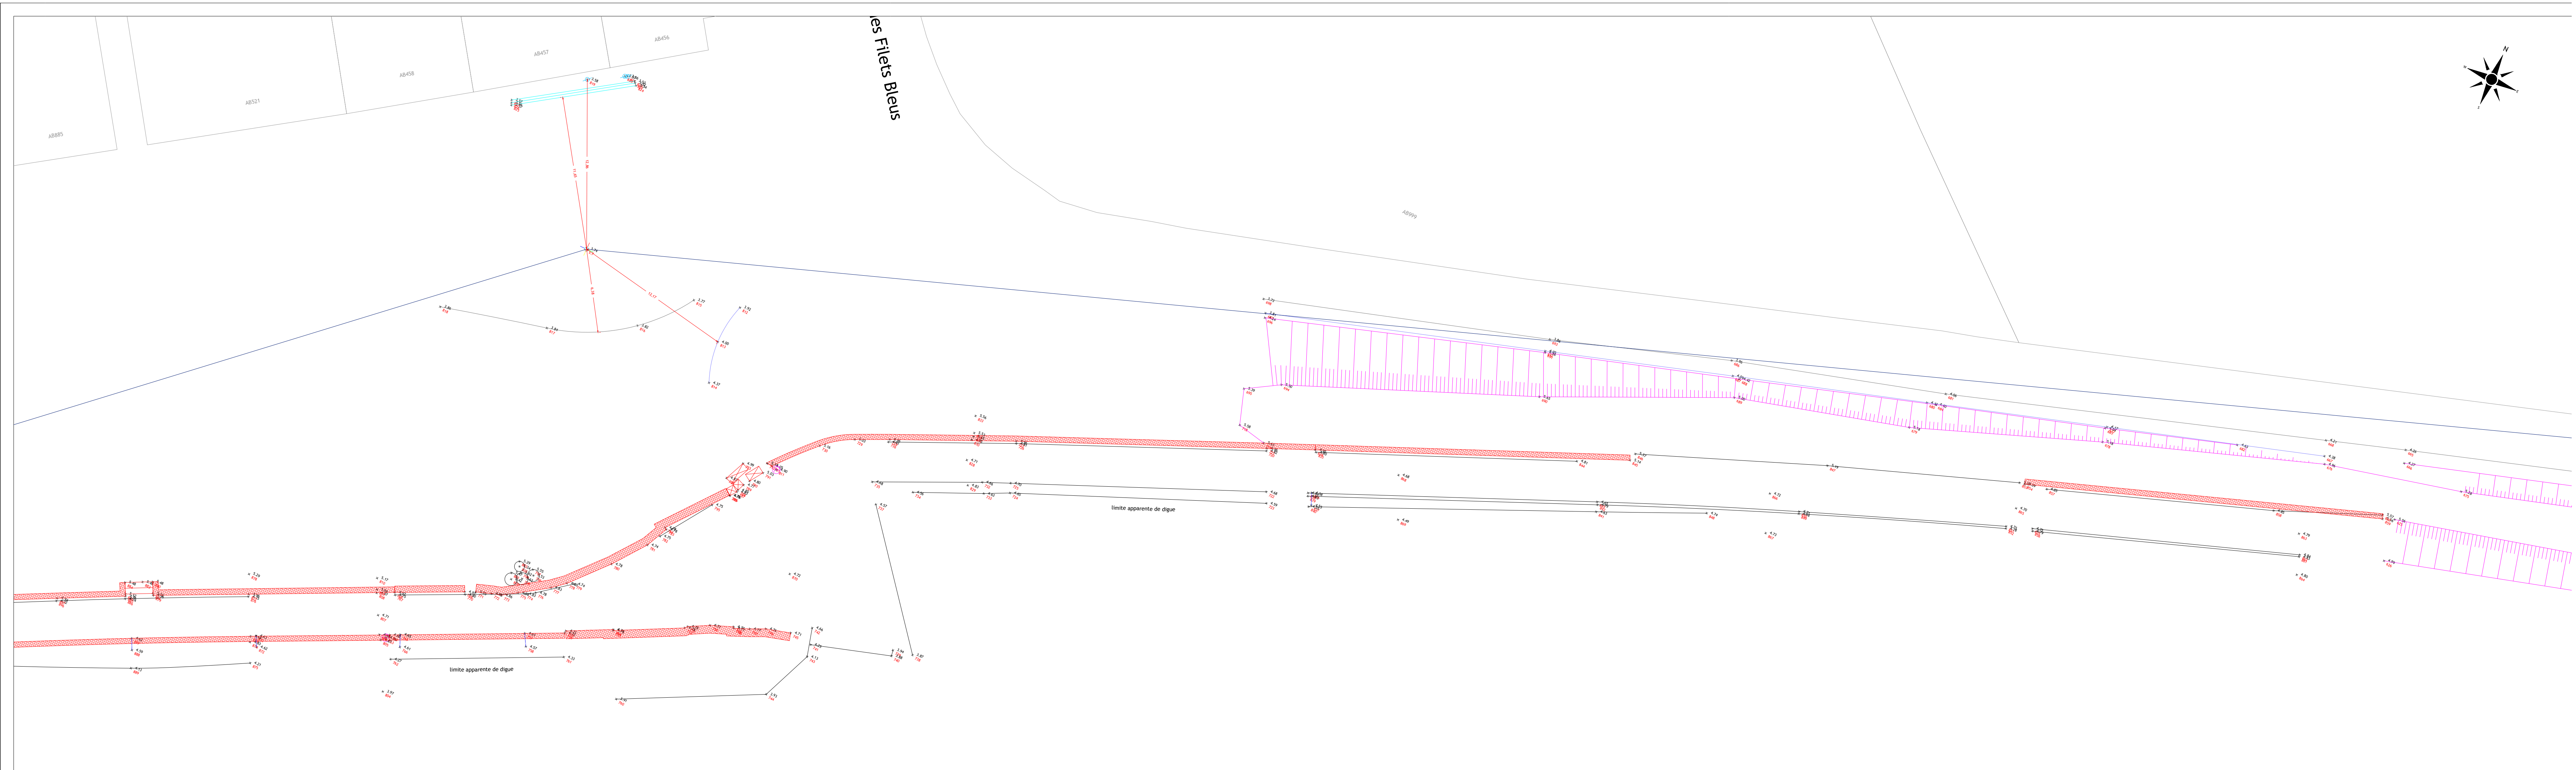


Gâvres - Grande Plage
Plan topographique

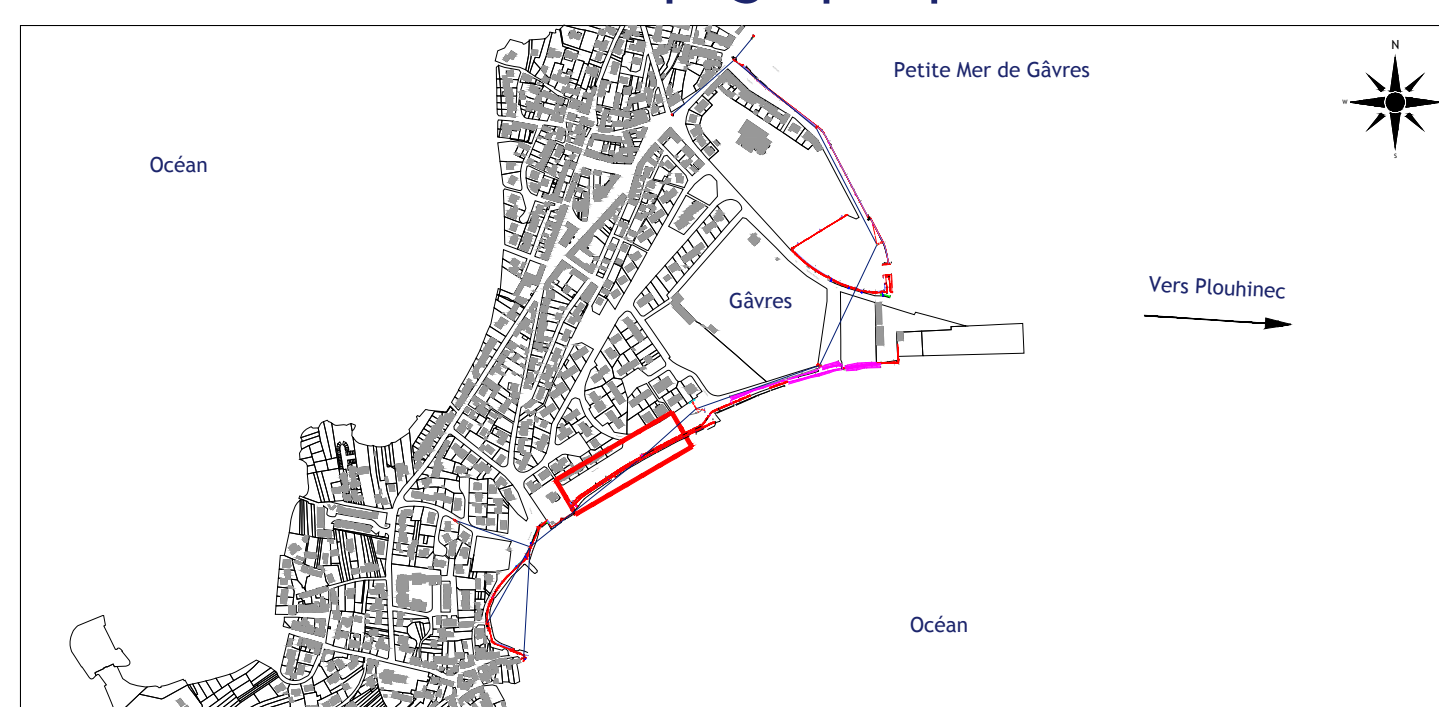


LORIENT Agglomération
Pôle Aménagement, Environnement et Transports
SIG - Bureau de dessin
Maison de l'Agglomération
BP 20201 56314 LORIENT Cedex
TEL: 02.90.74.71.00 - Web: www.lorient-agglo.fr

A	10/12/2019	SARL LAURENT MARTIN

FICHER	DATE	PHASE D'ÉTUDE	ÉCHELLE	N° DU PLAN	INDICE
702_GAVRES_RUE_DE_LA_GRANDE_PLAGE_MARTIN(20191210).dwg	10/12/2019	Étude	1/200ème	6/8	6

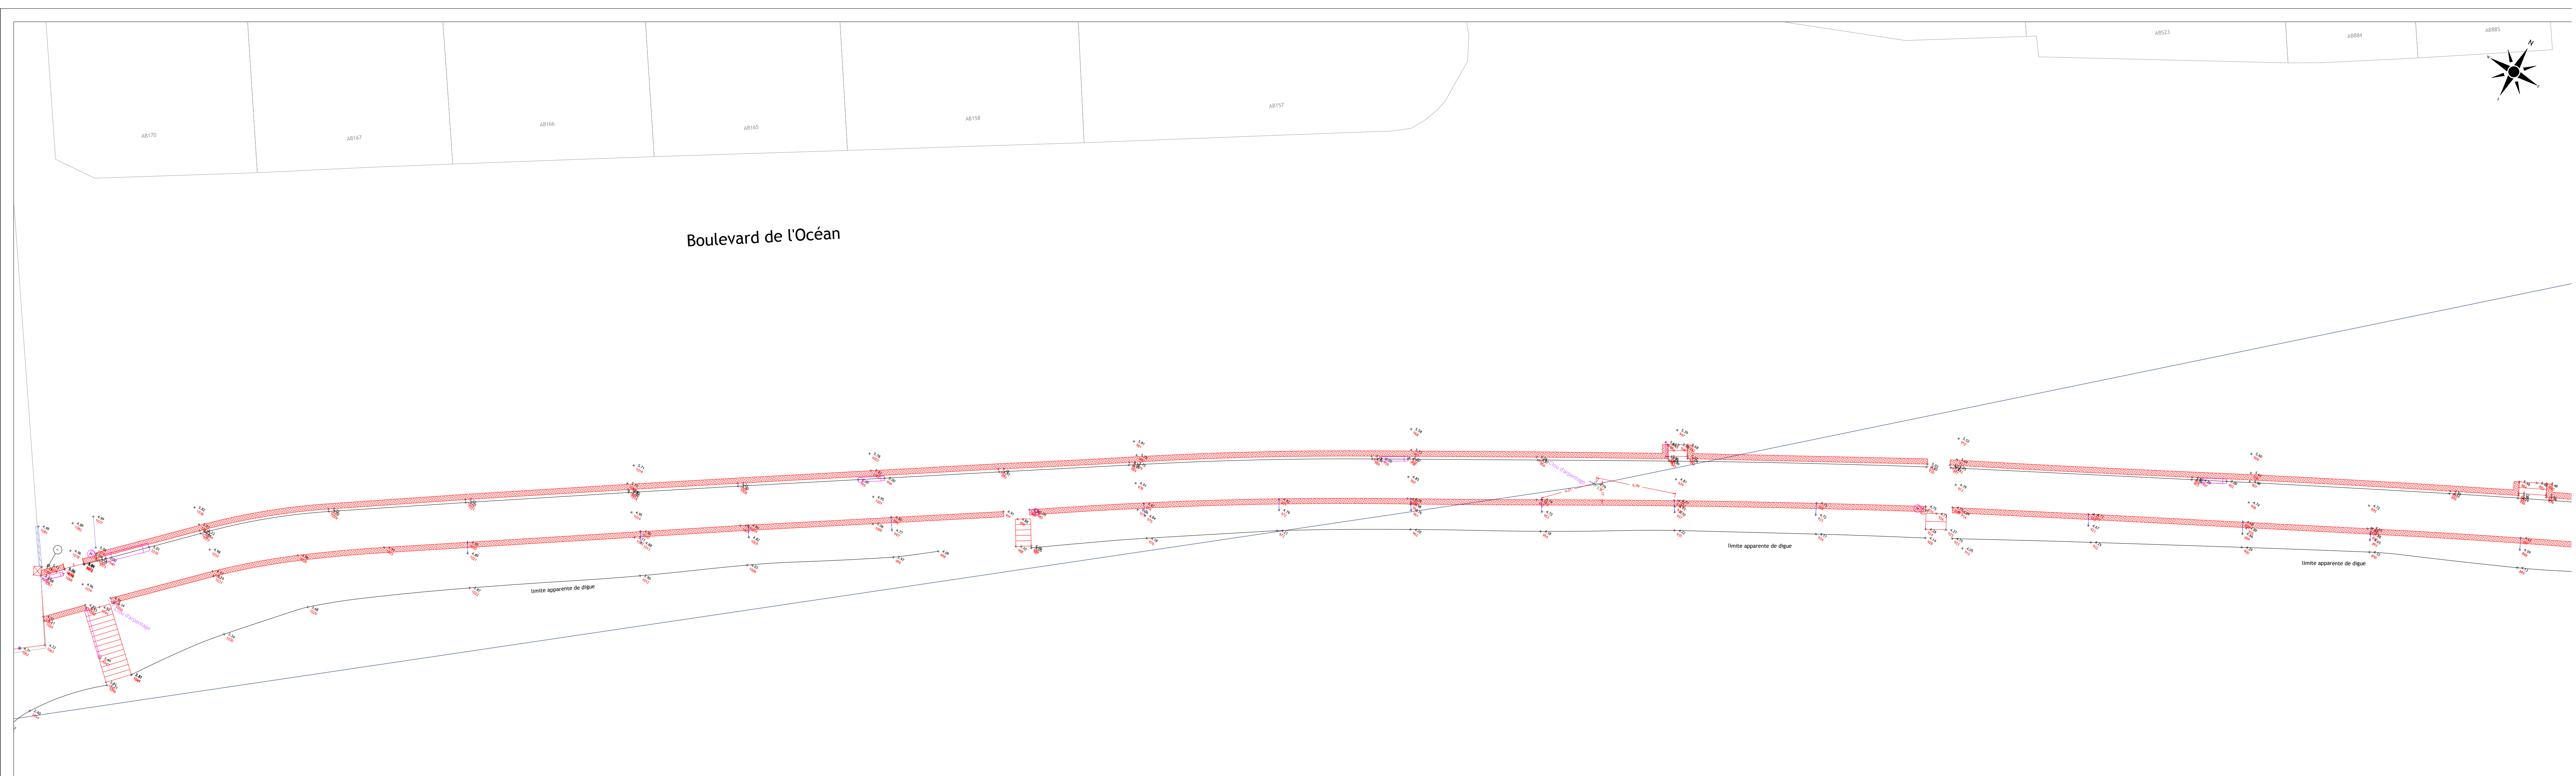


Gâvres - Grande Plage
Plan topographique

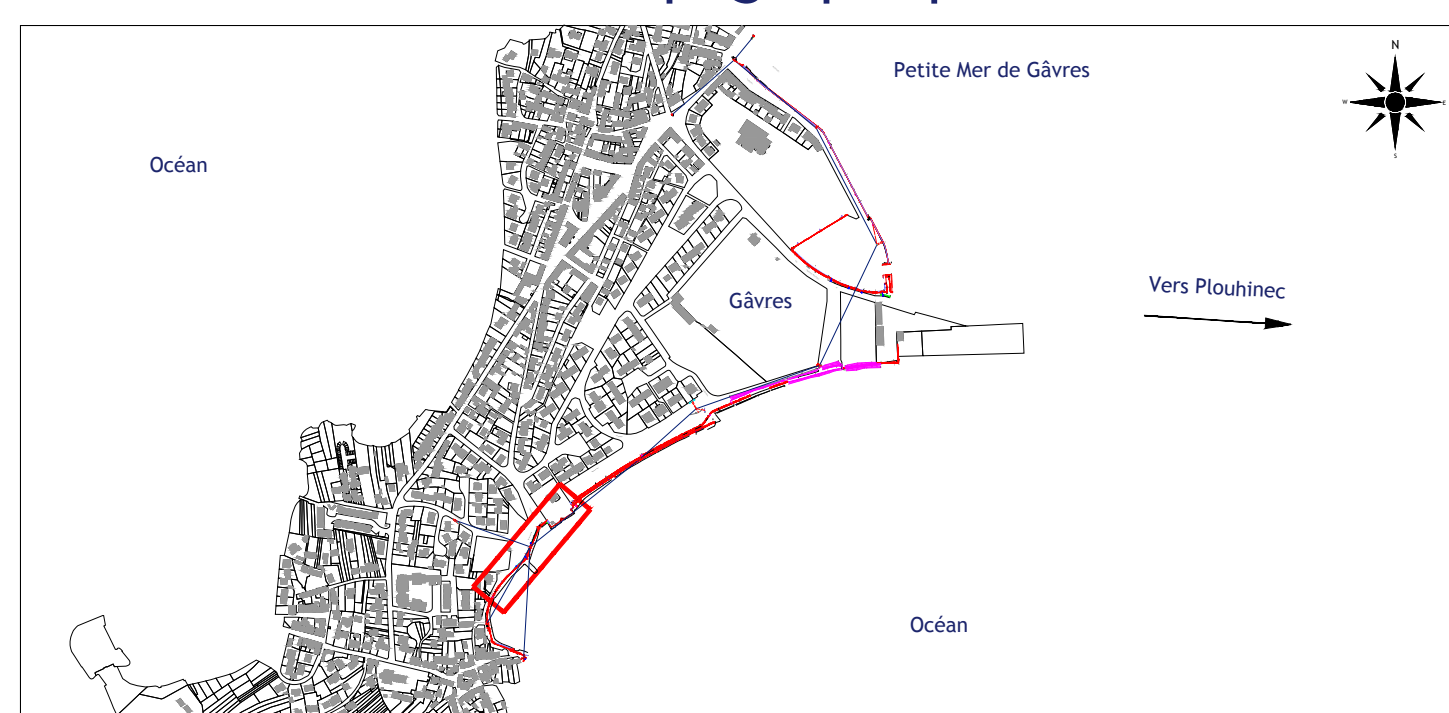


LORIENT Agglomération
Pôle Aménagement, Environnement et Transports
SIG - Bureau de dessin
Maison de l'Agglomération
BP 20201 56114 LORIENT Cedex
TEL: 02.90.74.71.00 - Web: www.lorient-agglo.fr

A	10/12/2019	SARL LAURENT MARTIN

FICHER	DATE	PHASE D'ÉTUDE	ÉCHELLE	N° DU PLAN	INDICE
702_GAVRES_RUE_DE_LA_GRANDE_PLAGE_MARTIN(20191210).dwg	10/12/2019	Étude	1/200ème	7/8	6

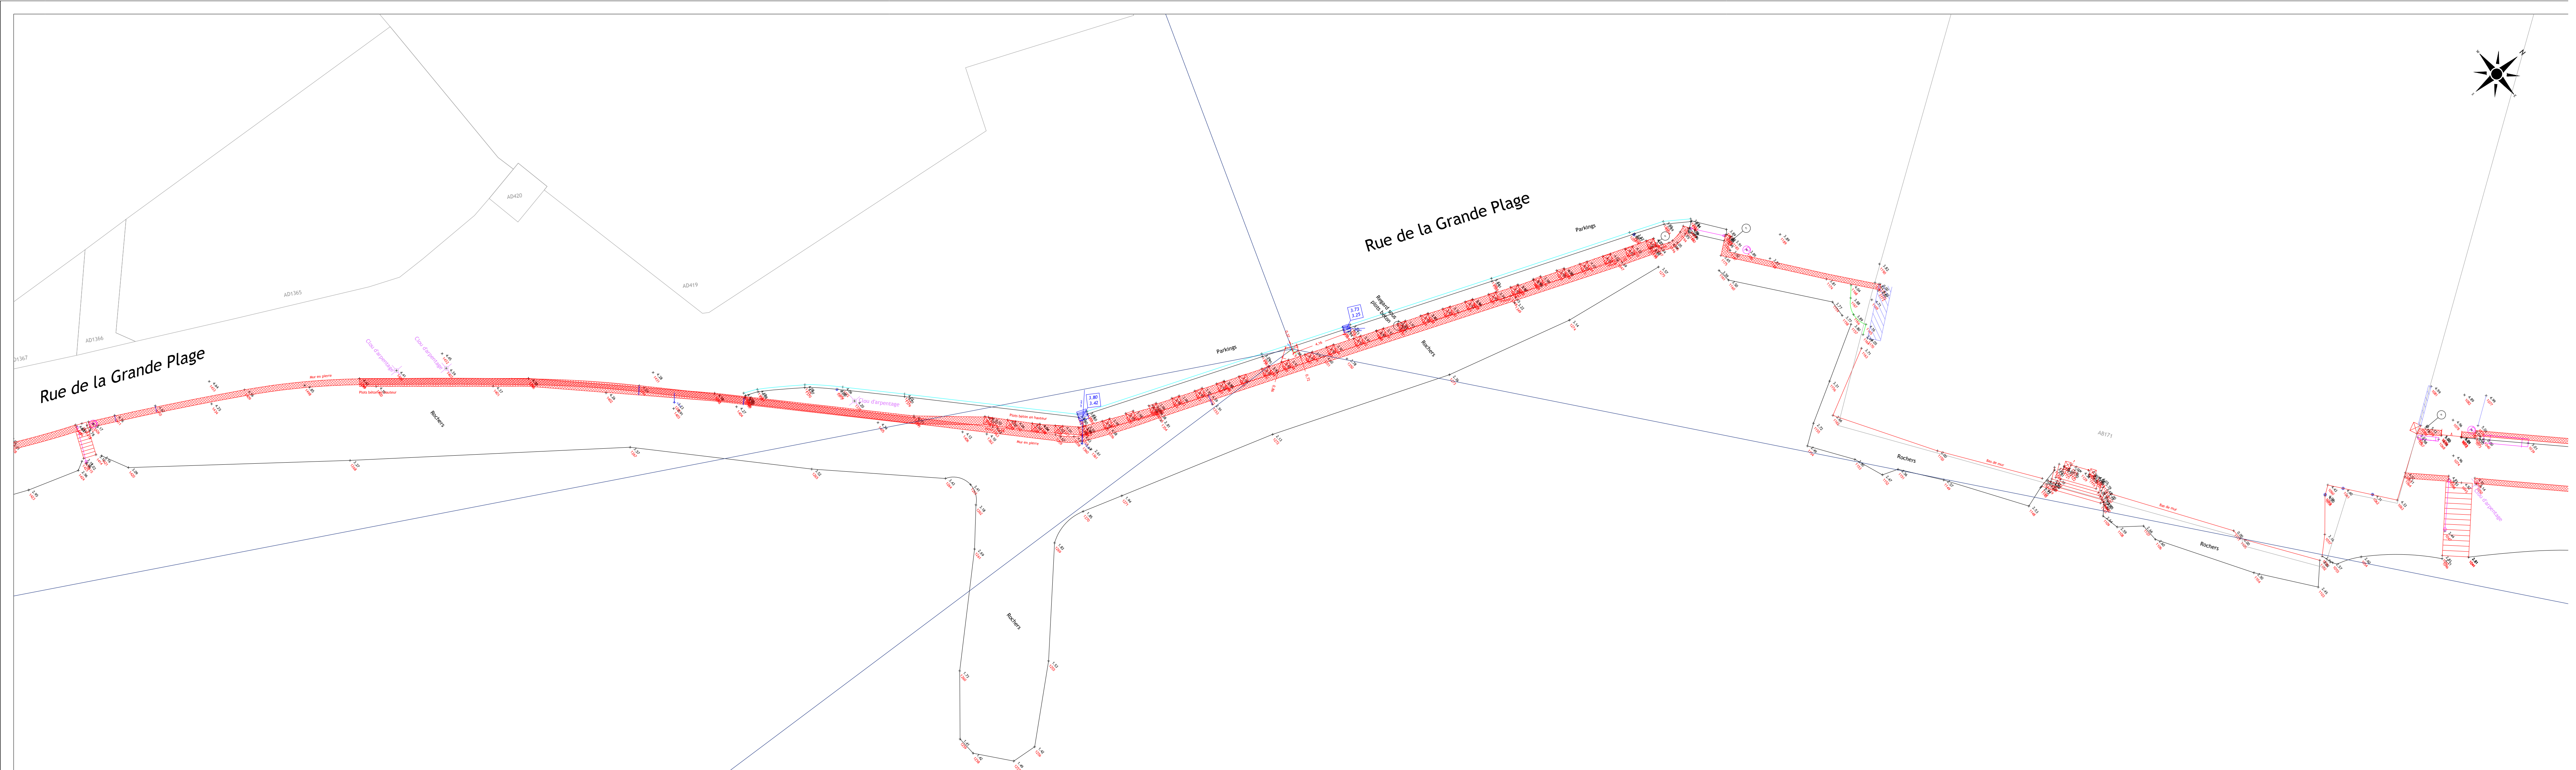

Gâvres - Grande Plage
Plan topographique

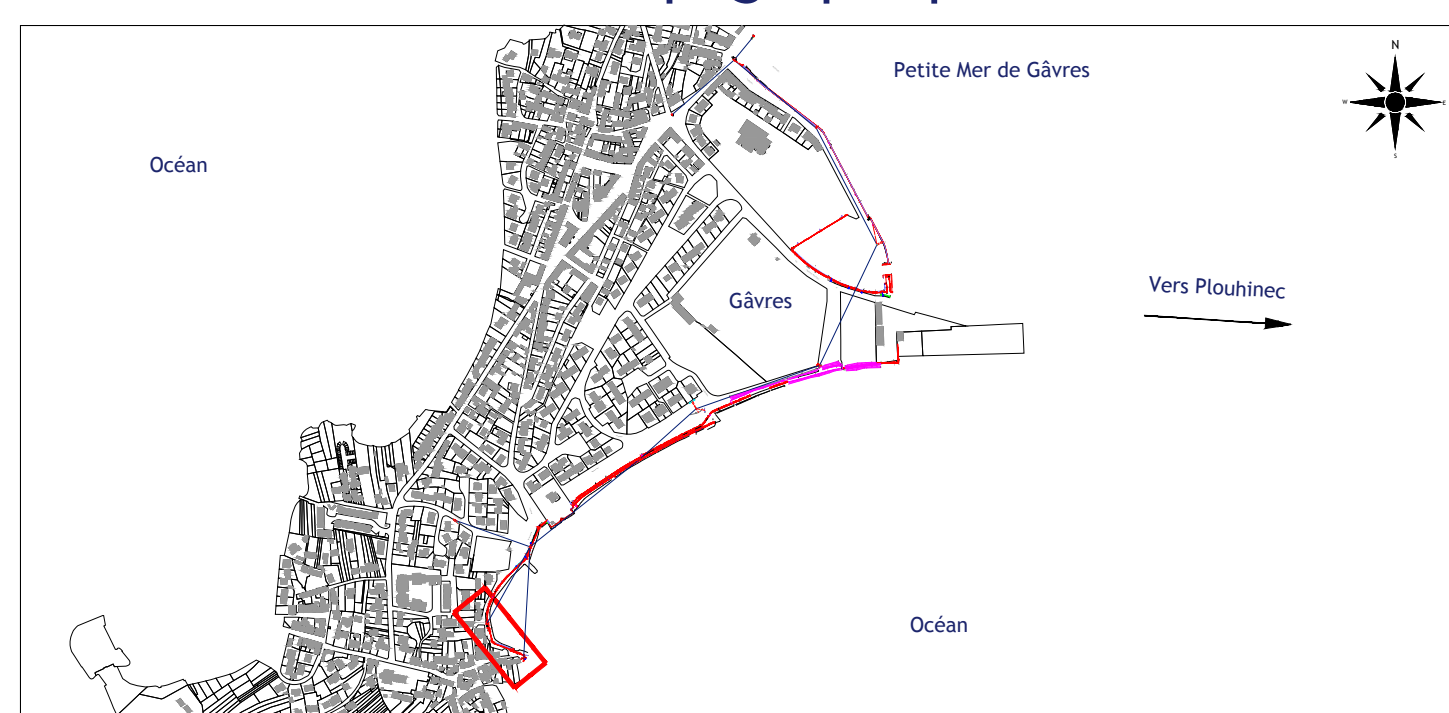

LORIENT Pôle Aménagement, Environnement et Transports
SIG - Bureau de dessin
Maison de l'Agglomération
BP 20201 56134 LORIENT Cedex
TEL: 02.90.74.71.00 - Web: www.lorient-agglo.fr

A	10/12/2019	SARL LAURENT MARTIN

FICHER	DATE	PHASE D'ÉTUDE	ÉCHELLE	N° DU PLAN	INDICE
702_GAVRES_RUE_DE_LA_GRANDE_PLAGE_MARTIN(20191210).dwg	10/12/2019	ÉTUDE	1/200ème	8/8	6

