


LORIENT
AGGLOMÉRATION



QUEVEN
Levé topographique
Secteur de Kergavalan

LORIENT Pôle Aménagement, Environnement et Transports
SIG - Bureau de dessin
Maison de l'Agglomération
BP 20001 56314 LORIENT Cedex
TEL: 02.96.74.71.00 - Web: www.lorient-agglo.fr

Indice	Date	Modifications	Établi par	Vérifié par
A	14-01-20	Levé topographique - Kergavalan	ELG	RG

FICHER	DATE	PHASE D'ÉTUDE	ECHELLE	N° DU PLAN	INDICE
QUEVEN_Secteur de Kergavalan_Quarta_20_14012020_retoyee_K.dwg	17 juillet 2020		1/2000ème	1	A

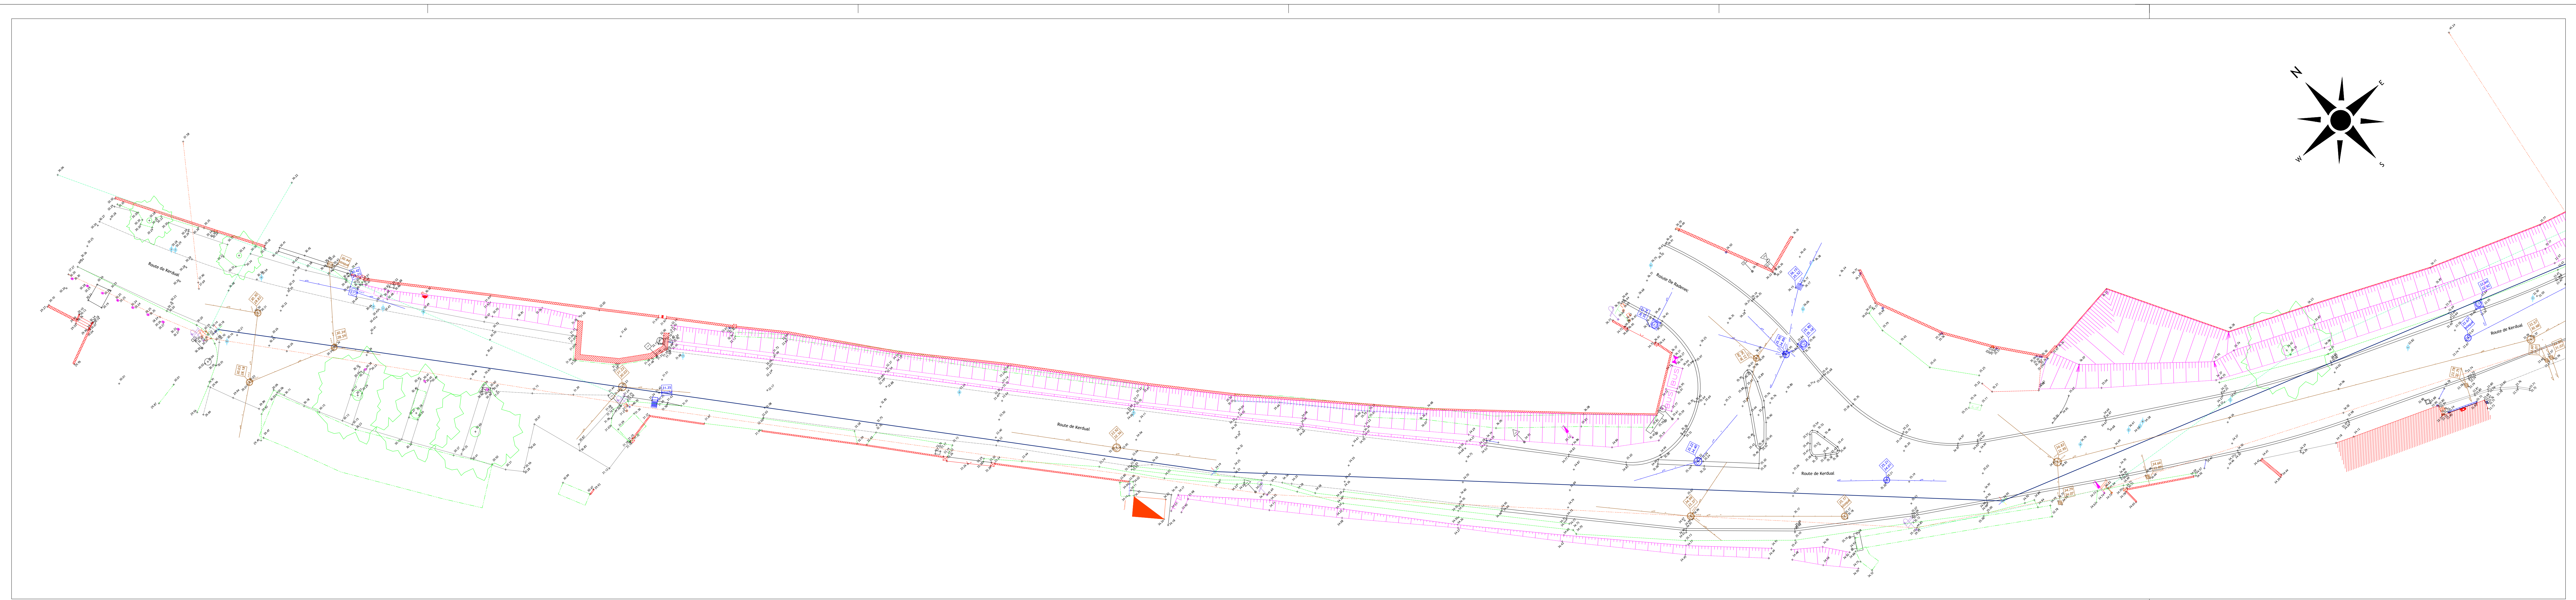

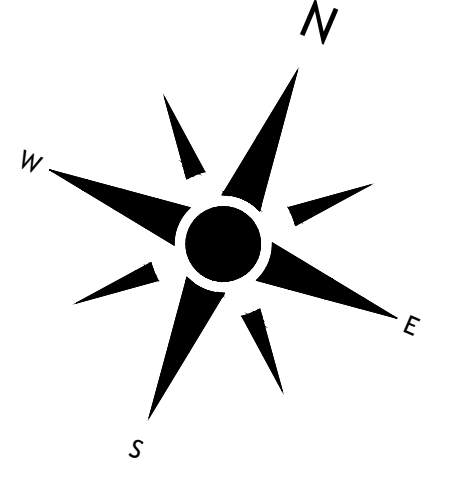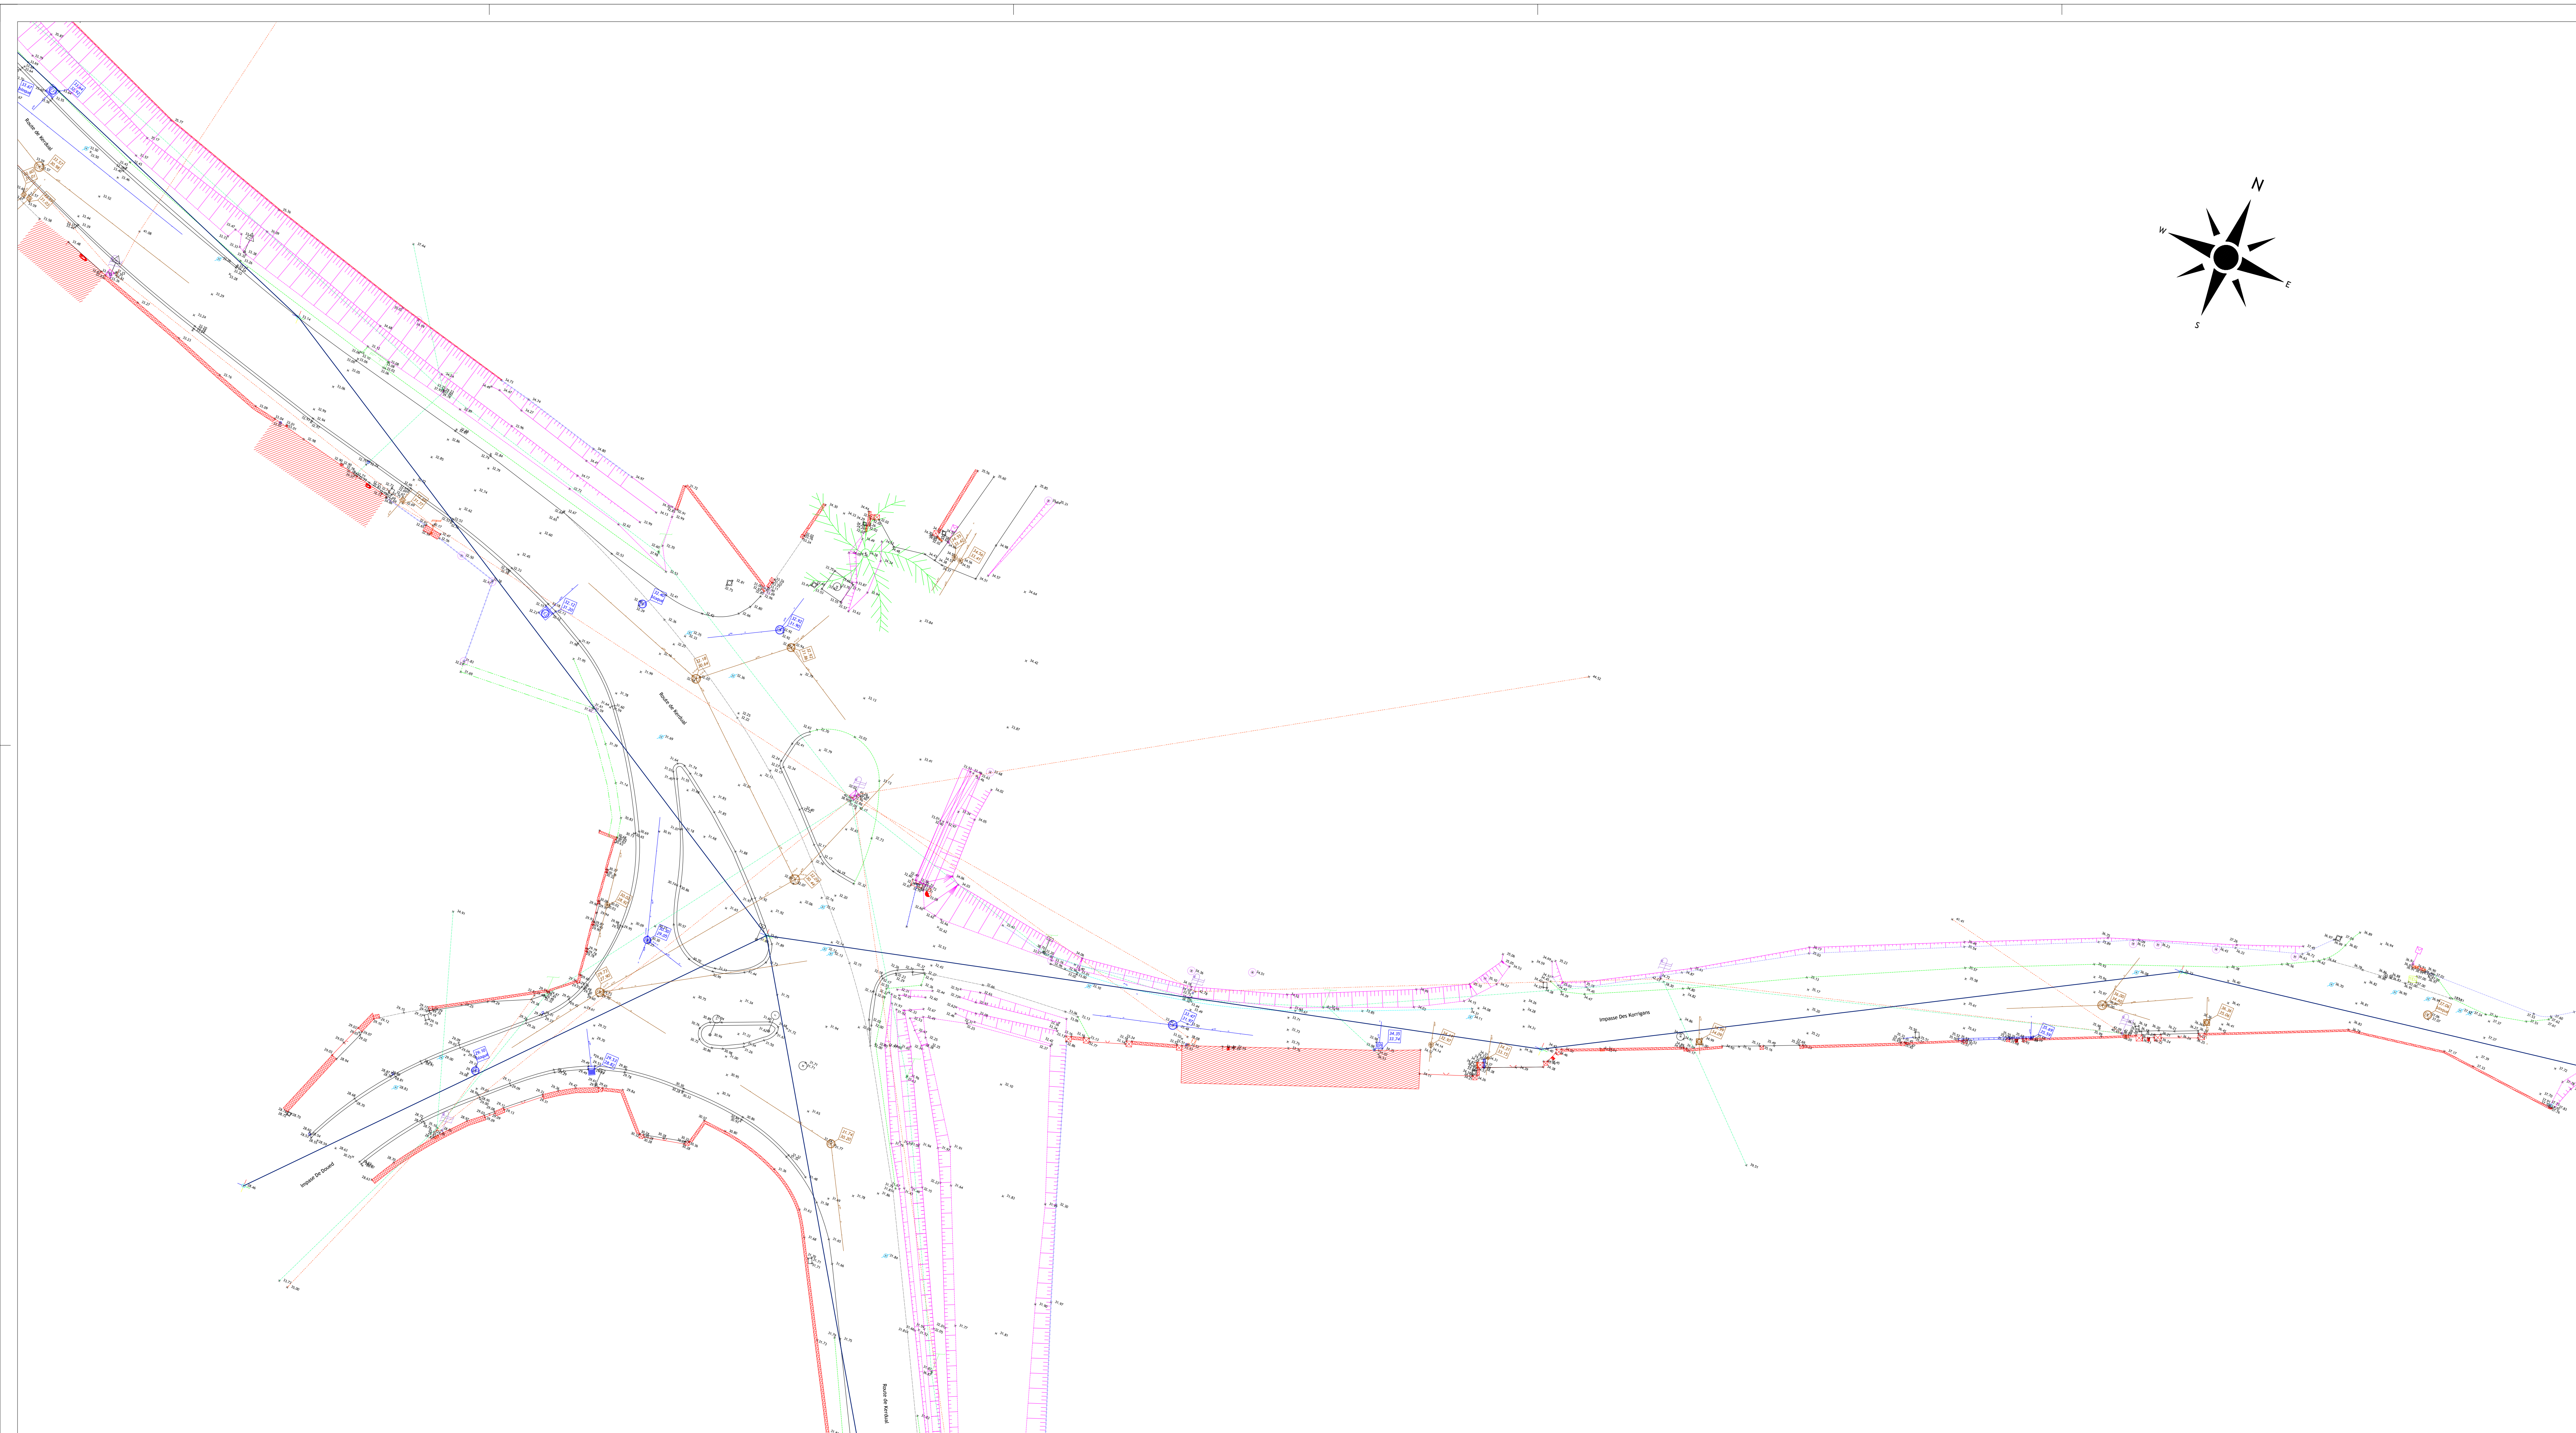

LORJENT
AGGLOMÉRATION

QUEVEN
Levé topographique
Secteur de Kergavalan

LORJENT Pôle Aménagement, Environnement et Transports
SIG - Bureau de dessin
Maison de l'Agglomération
BP 20001 56114 LORJENT Cedex
TEL: 02 90 74 71 00 - Web: www.lorient-agglo.fr

Index	Date	Modifications	Établi par	Vérifié par
A	14-01-20	Levé topographique - Kergavalan	ELG	RG

FICHIER	DATE	PHASE D'ÉTUDE	ÉCHELLE	N° DU PLAN	INDICE
QUEVEN_Secteur de Kergavalan_Quartier 2D_14012020_nettoyé JC.dwg	17 juillet 2020	PHASE D'ÉTUDE	1/200ème	2	A

Indice	Date	Modifications	Établi par	Vérifié par
A	14-01-20	Levé topographique - Kergavalan	ELG	RG

FICHER	DATE	PHASE D'ÉTUDE	ÉCHELLE	N° DU PLAN	INDICE
QUEVEN_Secteur de Kergavalan_Quarta_20_14012020_retoyee_3C.dwg	17 juillet 2020		1/2000ème	3	A

