



LEVE TOPOGRAPHIQUE  
KERJULAUDE

ZA de Kerhoas II  
2, rue André Ampère  
56 260 Larmor-Plage  
Tél 02 97 87 42 32  
Fax 02 97 87 42 52


système de référence planimétrique : RGF93 CC48      système de référence altimétrique : IGN 69

N° Affaire	Phase	Date	Echelle	N° plan	Dessin	Contrôle
5608147	1	10/05/19	1/200	1/4	LEGENORE	LOEZIC

Modification		Demande		Etablie		Verifiée	
Libellé	N°	Par	Le	Par	Le	Par	Le

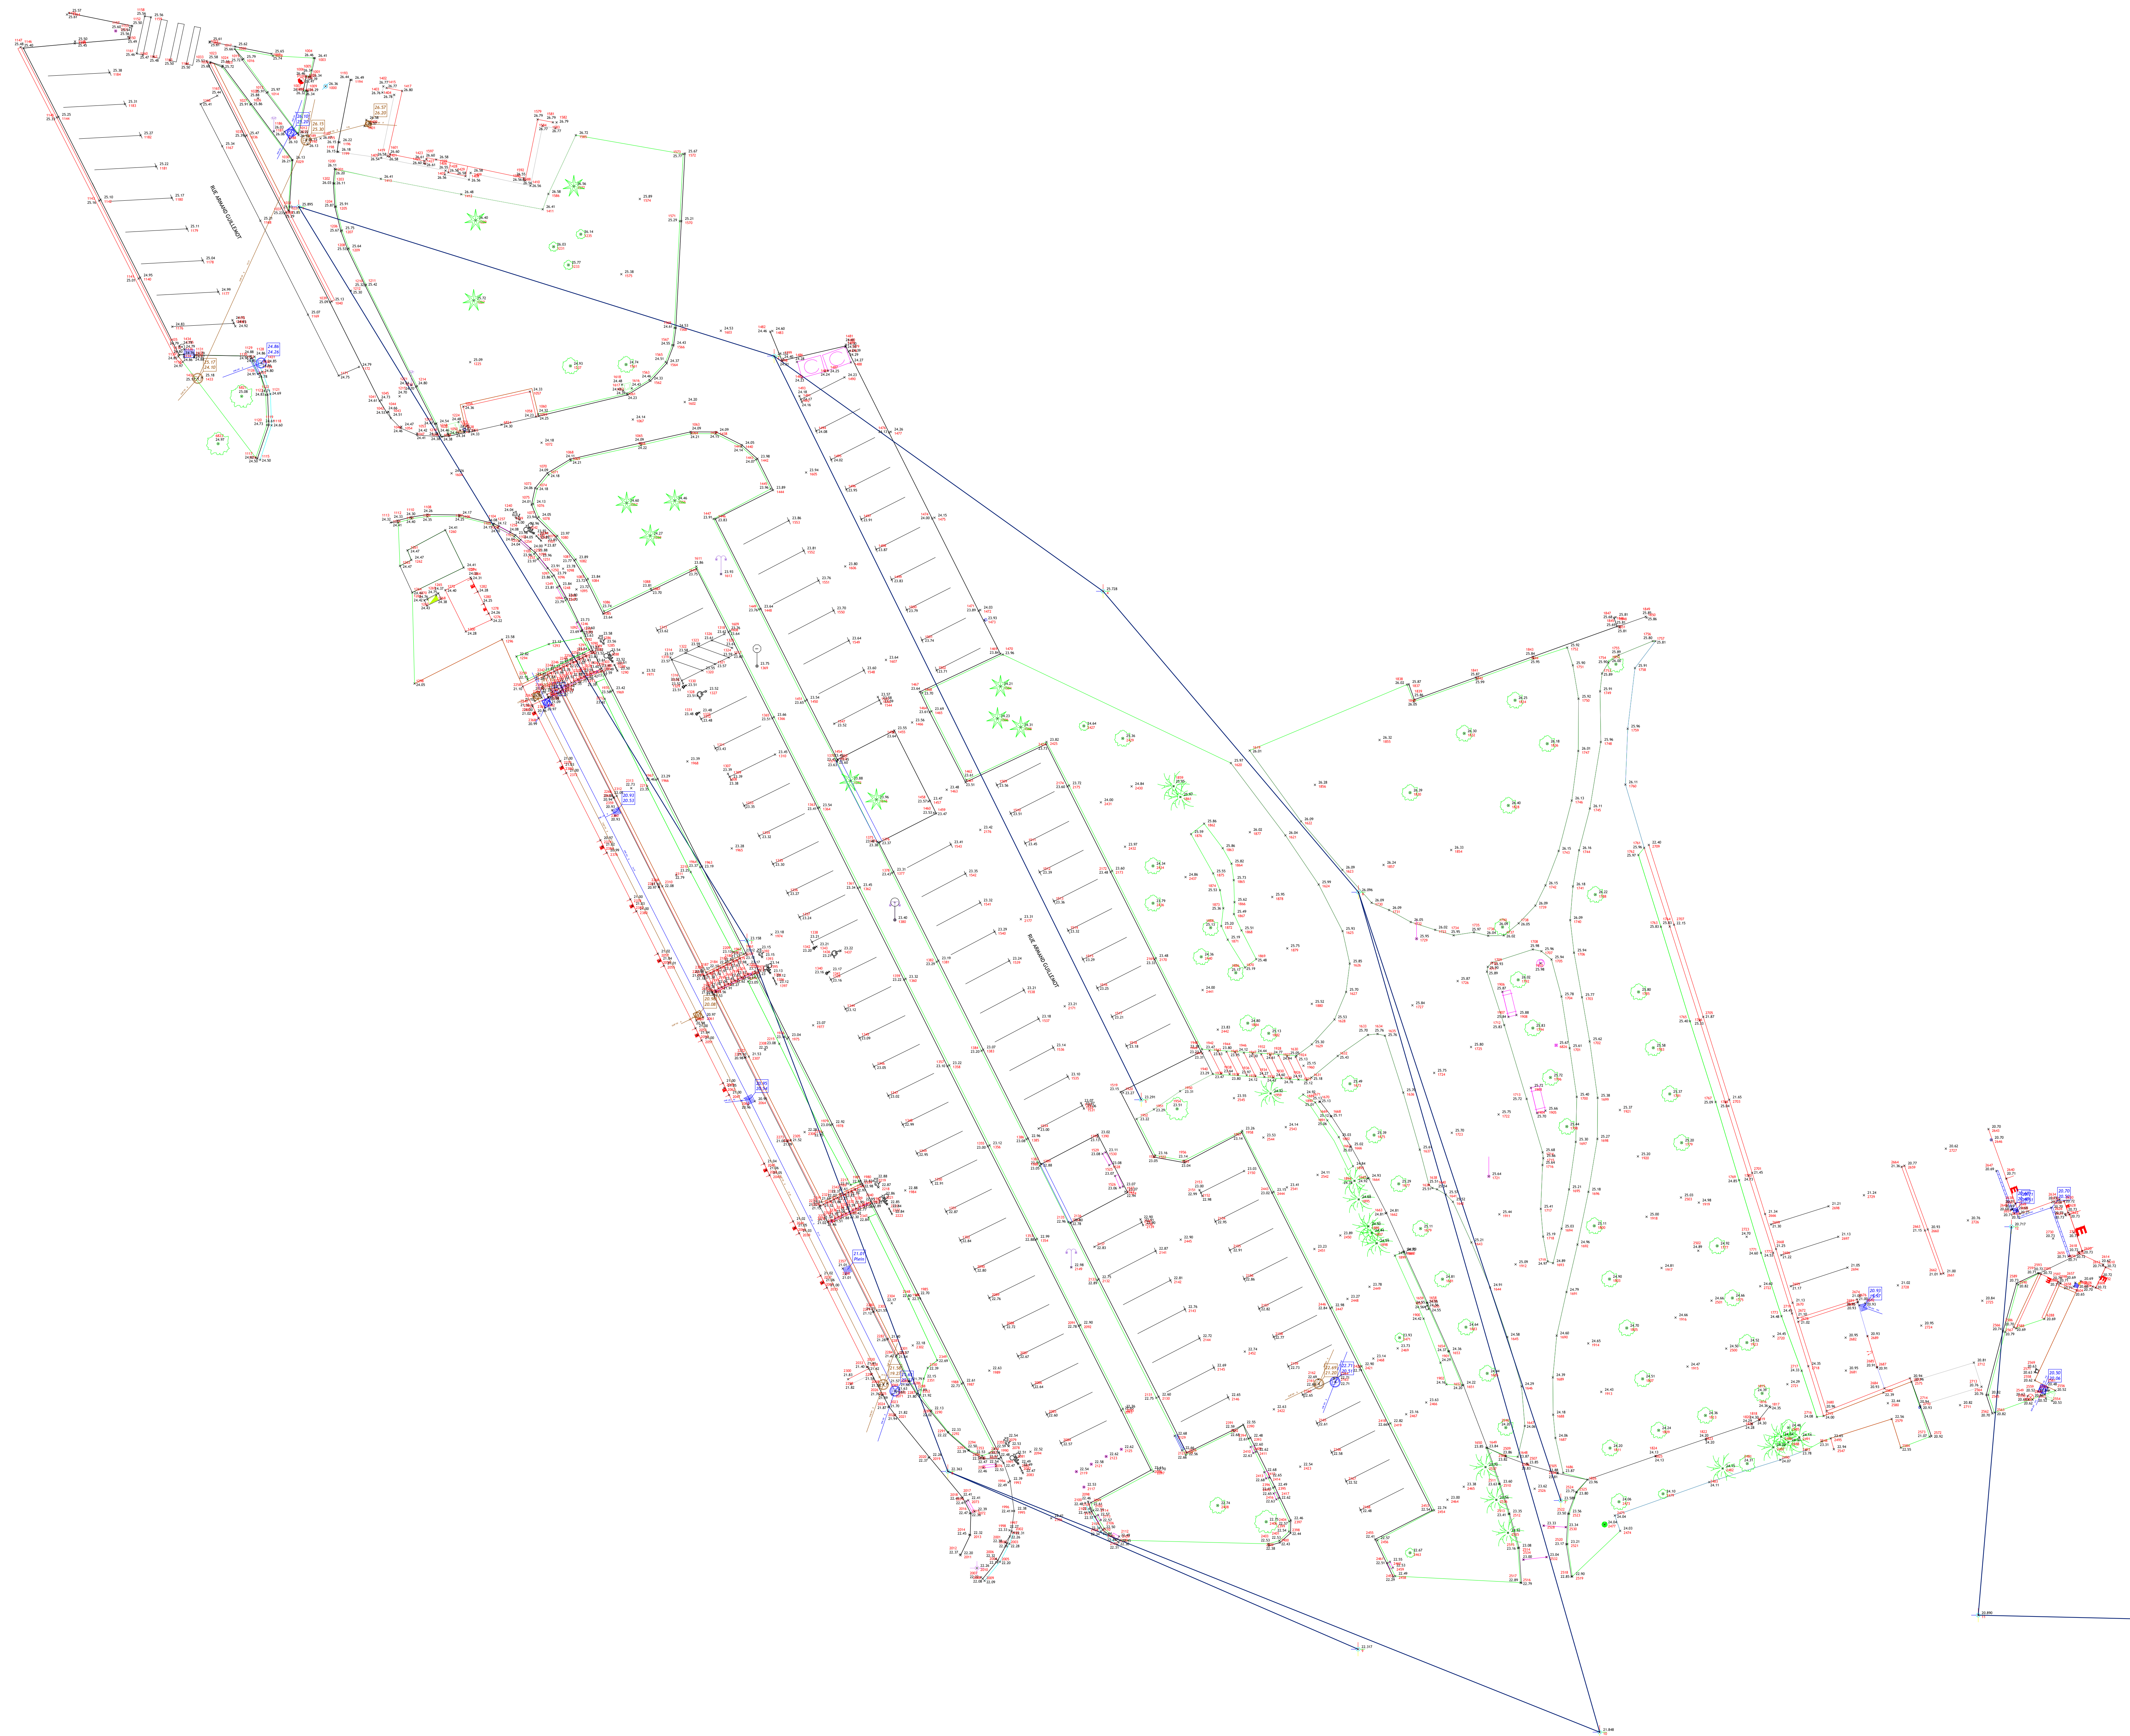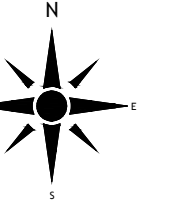



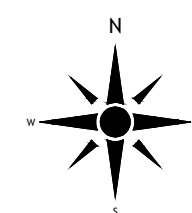


LEVE TOPOGRAPHIQUE  
KERJULAUDE

ZA de Kerhoas II  
2, rue André Ampère  
56 260 Larmor-Plage  
Tél 02 97 87 42 32  
Fax 02 97 87 42 52

Système de référence planimétrique: RGF93 CC48      Système de référence altimétrique: IGN 69

N° Affaire	Phase	Date	Echelle	N° plan	Dessin	Contrôle
5608147	1	10/05/19	1/200	2/4	LEGENBRE	LOEZIC

Modification		Demandée		Etablie		Vérifiée	
Libellé	N°	Par	Le	Par	Le	Par	Le

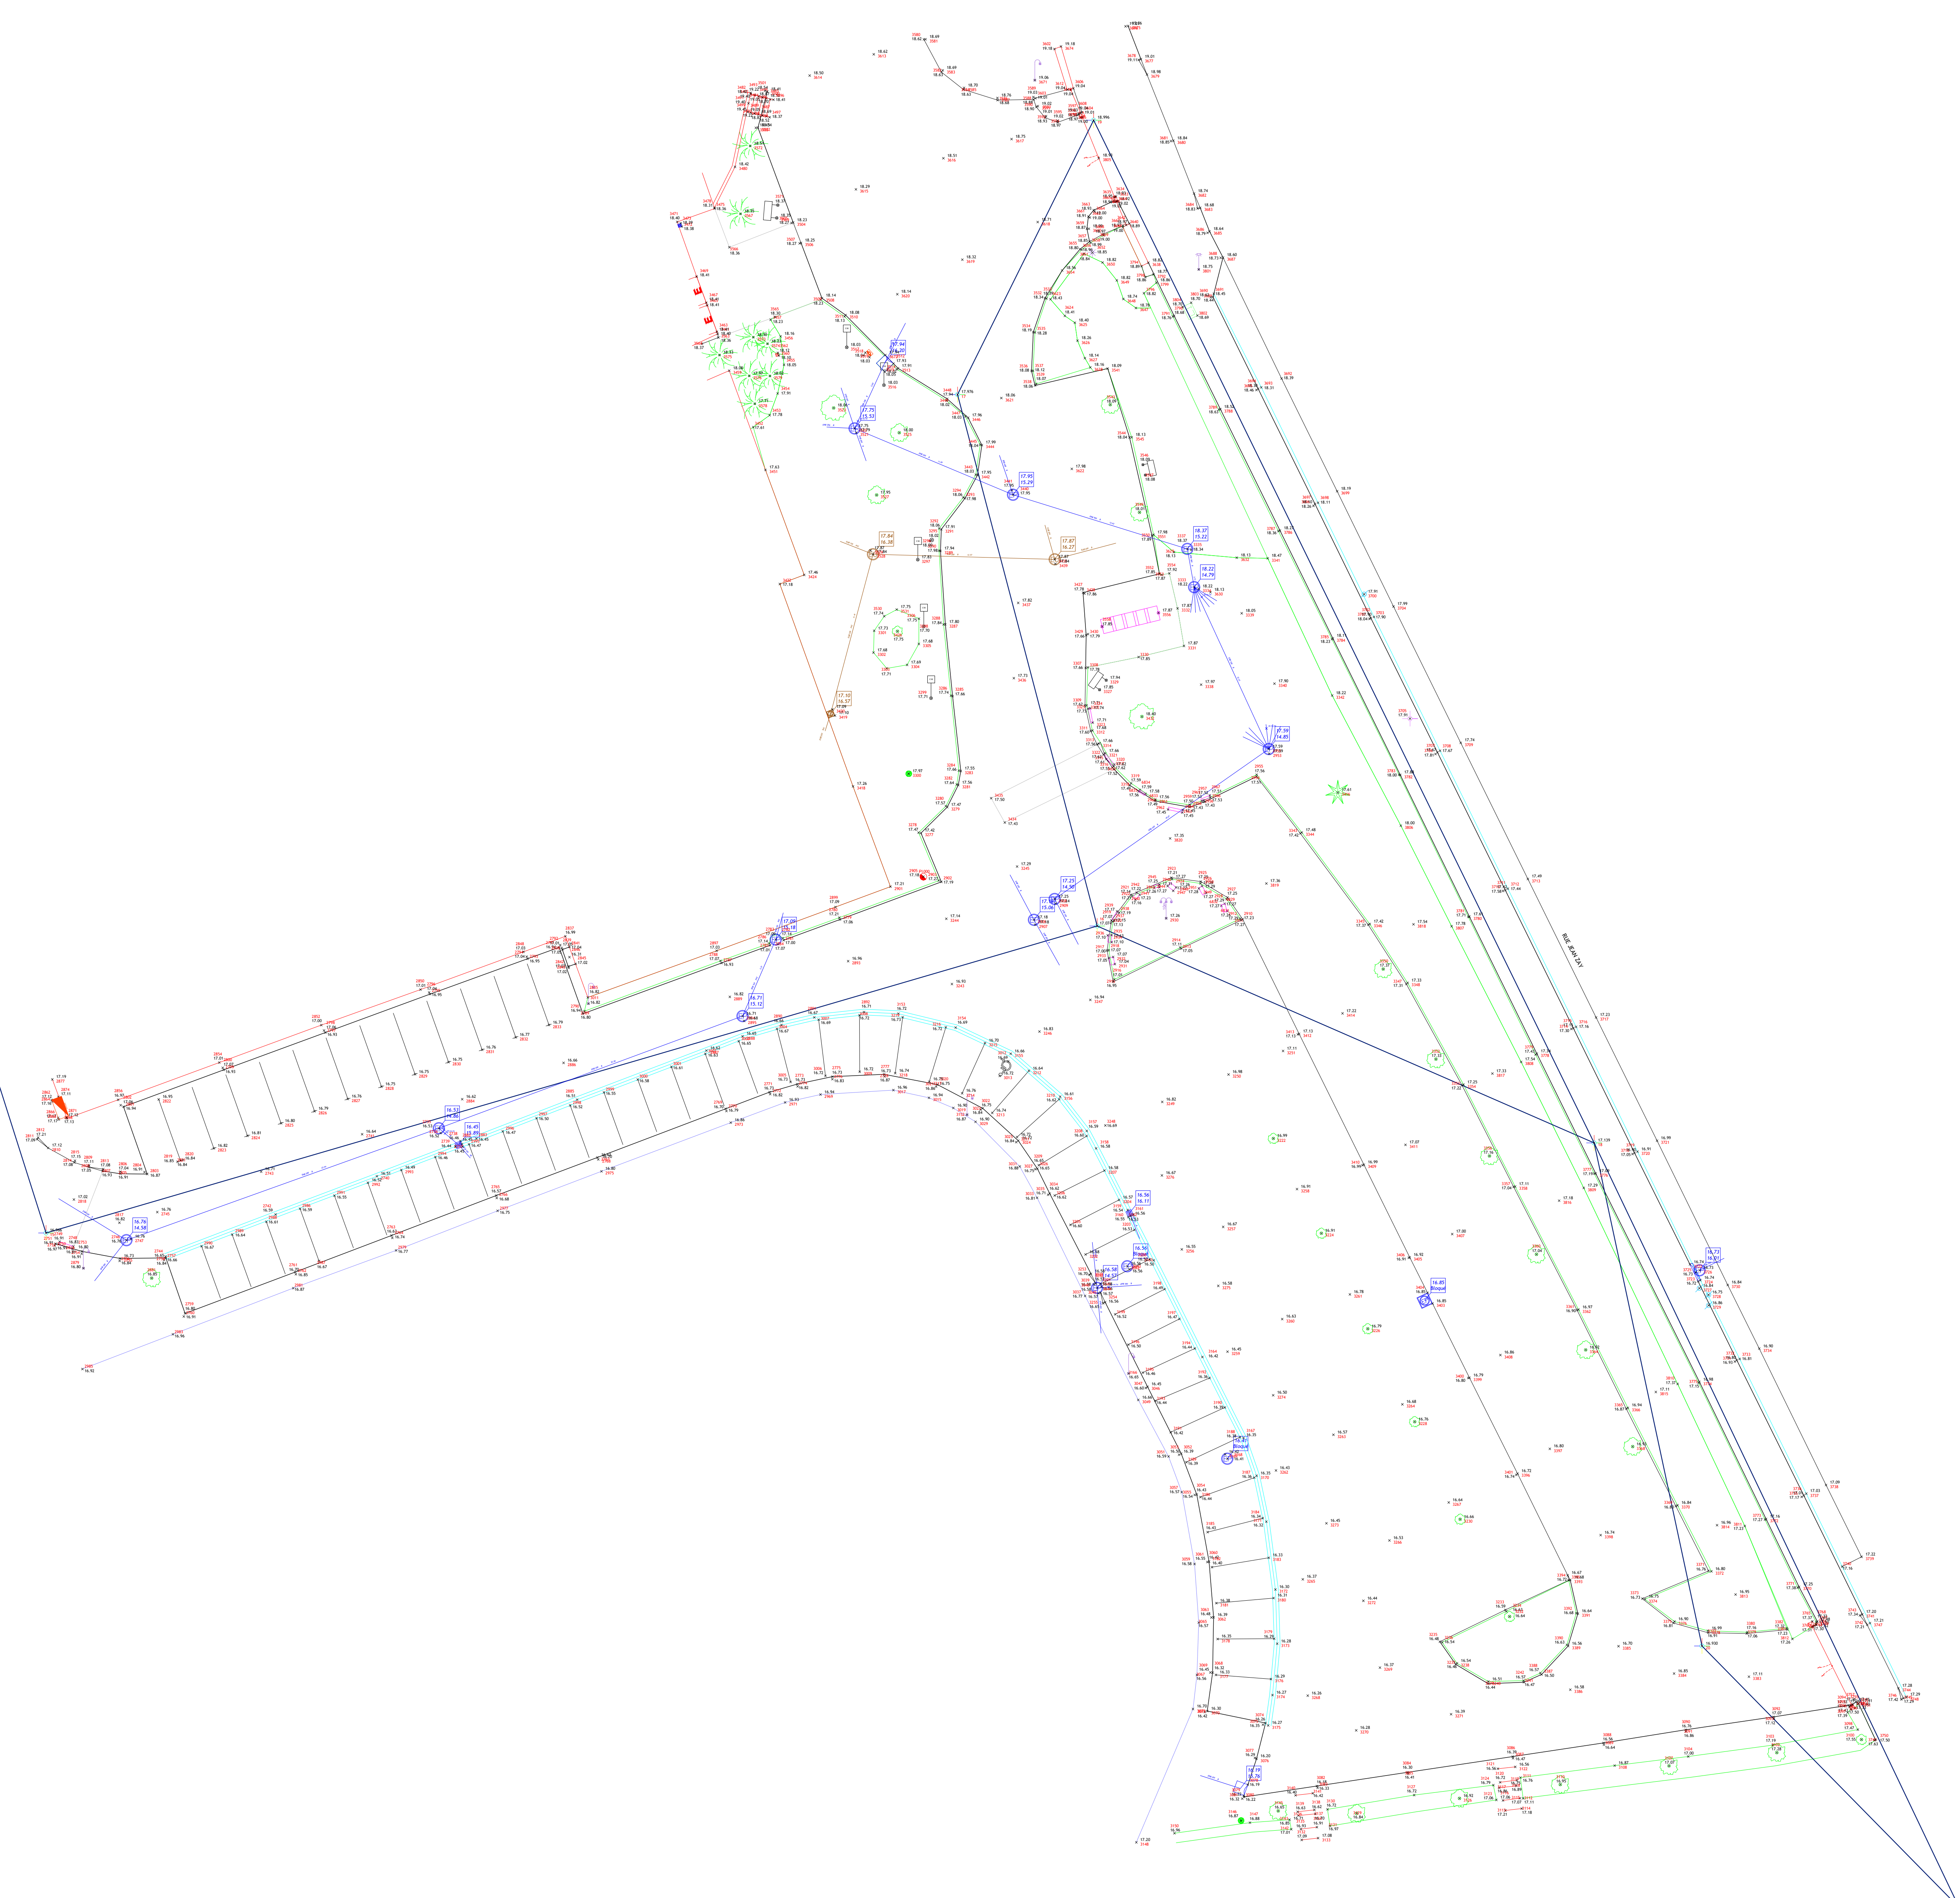





LEVE TOPOGRAPHIQUE  
KERJULAUDE

ZA de Kerhoas II  
2, rue André Ampère  
56 260 Larmor-Plage  
Tél 02 97 87 42 32  
Fax 02 97 87 42 52

Système de référence planimétrique: RGF93 CC48      Système de référence altimétrique: IGN 69

N° Affaire	Phase	Date	Echelle	N° plan	Dessin	Contrôle
5608147	1	10/05/19	1/200	3/4	LEGENBRE	LOEZIC

Modification		Demandée		Établie		Vérifiée	
Libellé	N°	Par	Le	Par	Le	Par	Le

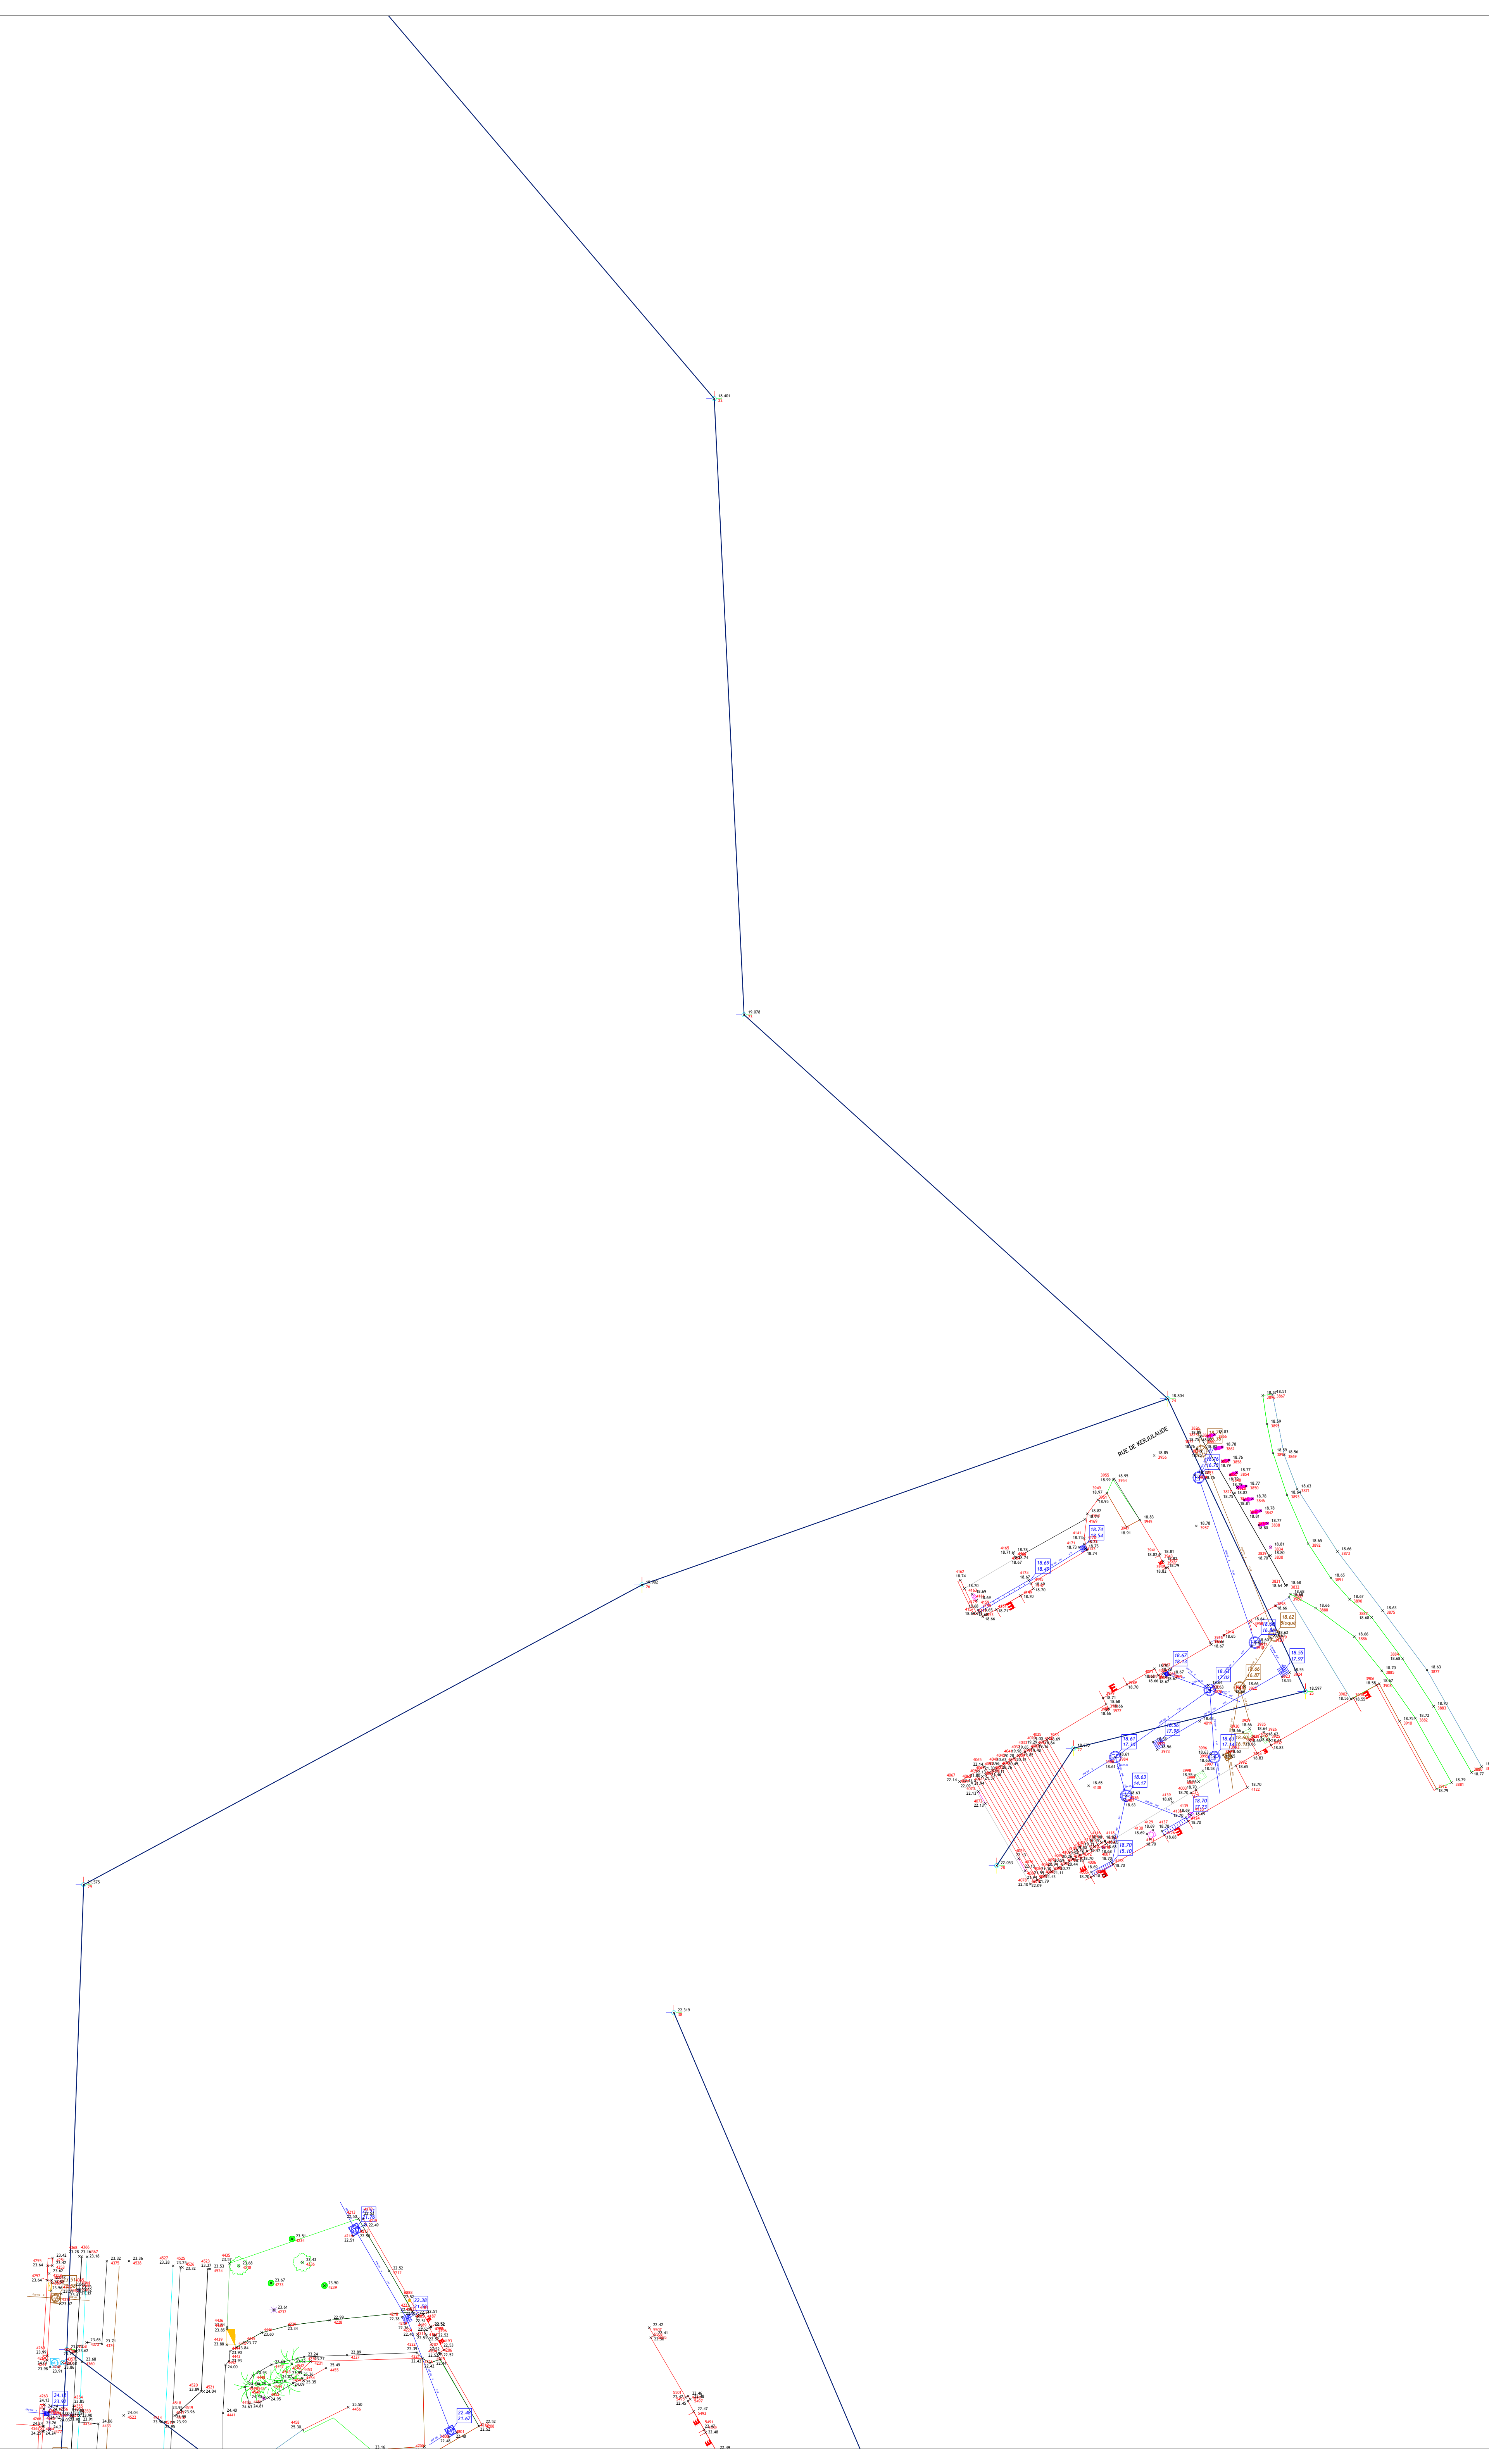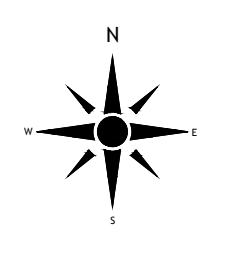



LEVE TOPOGRAPHIQUE  
KERJULAUDE

ZA de Kerhoas II  
2, rue André Ampère  
56 260 Larmor-Plage  
Tél 02 97 87 42 32  
Fax 02 97 87 42 52

système de référence planimétrique : RGF93 CC48      système de référence altimétrique : IGN 69

N° Affaire	Phase	Date	Echelle	N° plan	Dessin	Contrôle
5608147	1	10/05/19	1/200	4/4	LEGENDE	LOEZIC

Modification		Demandée		Etablie		Vérifiée	
Libellé	N°	Par	Le	Par	Le	Par	Le

