



LORIENT
AGGLOMÉRATION
LANESTER
- Boulevard Normandie-Niemen -
Levé topographique

*
.\test.JPG

LORIENT Pôle Aménagement, Environnement et Transports
SIG - Bureau de dessin
Maison de l'Agglomération
BP 20001 56314 LORIENT Cedex
TEL: 02.90.74.71.00 - Web: www.lorient-agglo.fr

A	23/05/2020			SARL LAURENT MARTIN

FICHER	DATE	PHASE D'ÉTUDE	ÉCHELLE	N° DU PLAN	INDICE
LANESTER_Bd Normandie-Niemen_SARL Laurent MARTIN_20200523_2D.dwg	25 mai 2020		1/2000ème	1	A

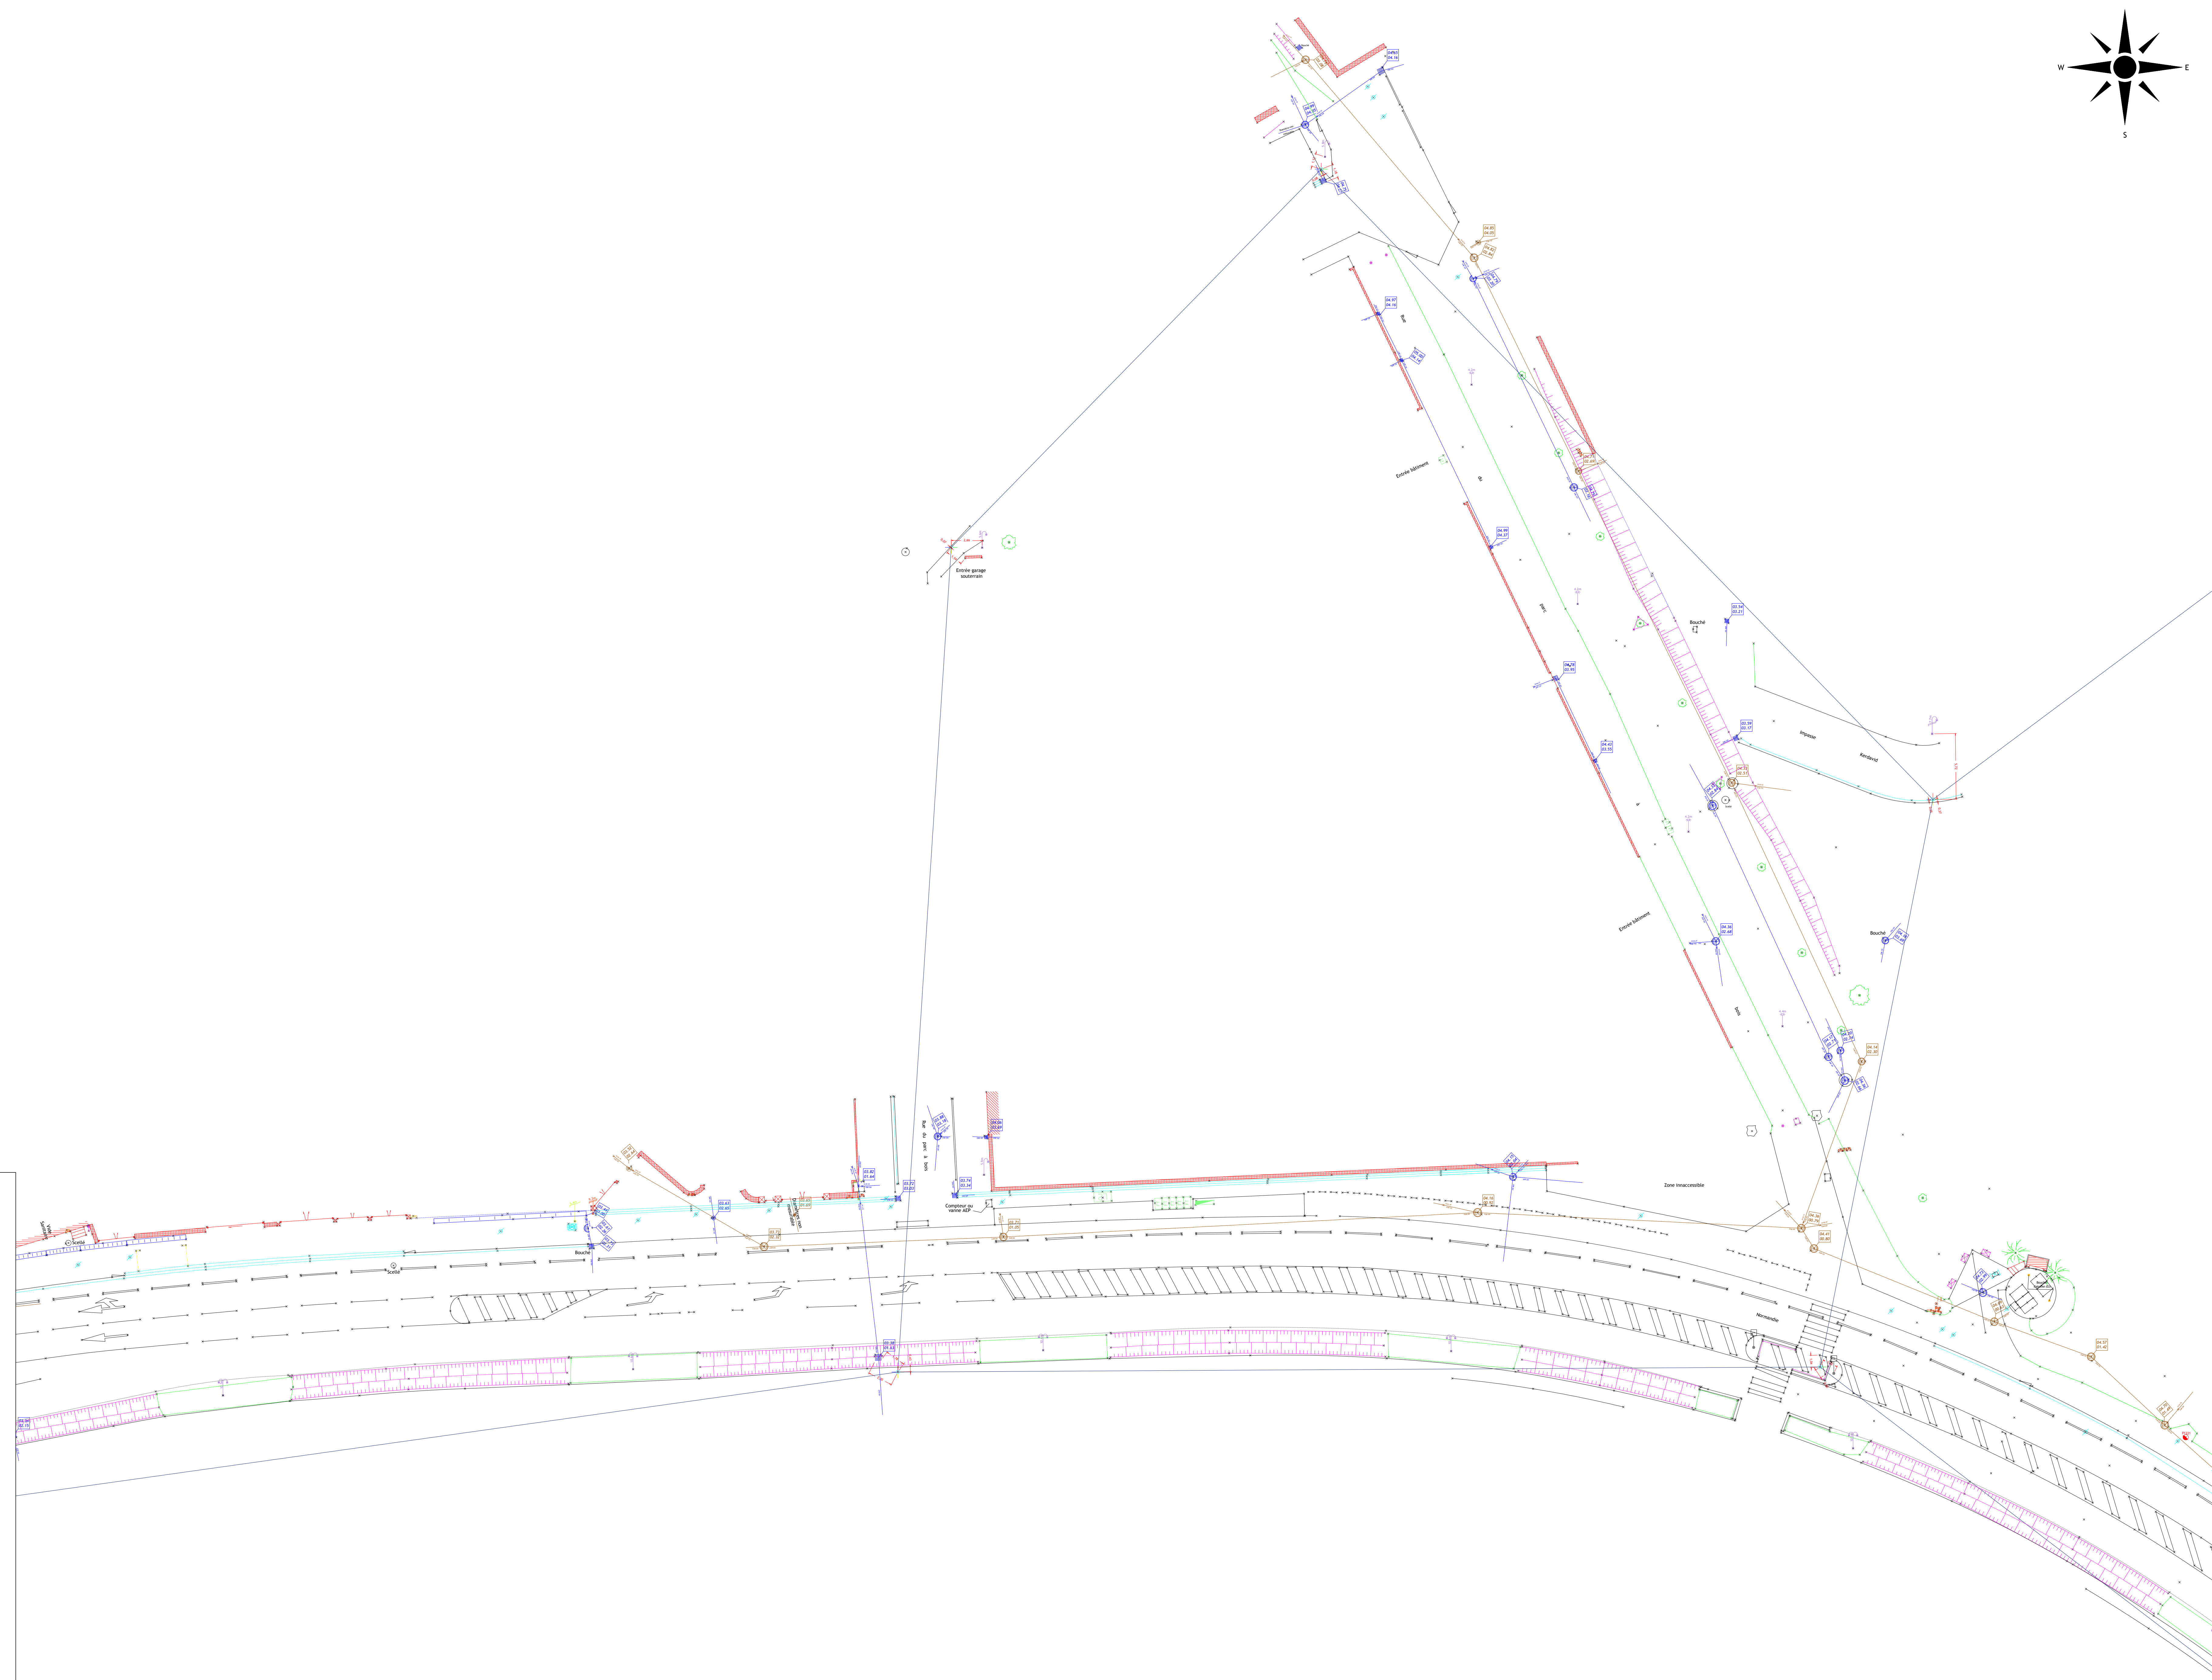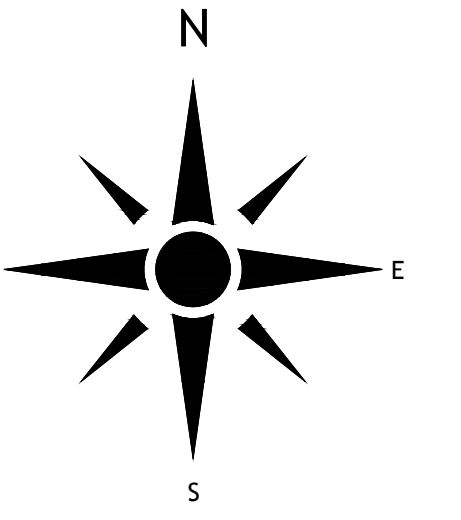



LORIENT
AGGLOMÉRATION
LANESTER
- Boulevard Normandie-Niemen -
Levé topographique

.*
.\test.JPG
✍

LORIENT Agglomération
Pôle Aménagement, Environnement et Transports
SIG - Bureau de dessin
Maison de l'Agglomération
BP 20001 56314 LORIENT Cedex
TEL: 02.90.74.71.00 - Web: www.lorient-agglo.fr

A	23/05/2020	SARL LAURENT MARTIN

FICHER	DATE	PHASE D'ÉTUDE	ÉCHELLE	N° DU PLAN	INDICE
LANESTER_Bd Normandie-Niemen_SARL Laurent MARTIN_20200523_2D.dwg	25 mai 2020		1/200ème	2	A

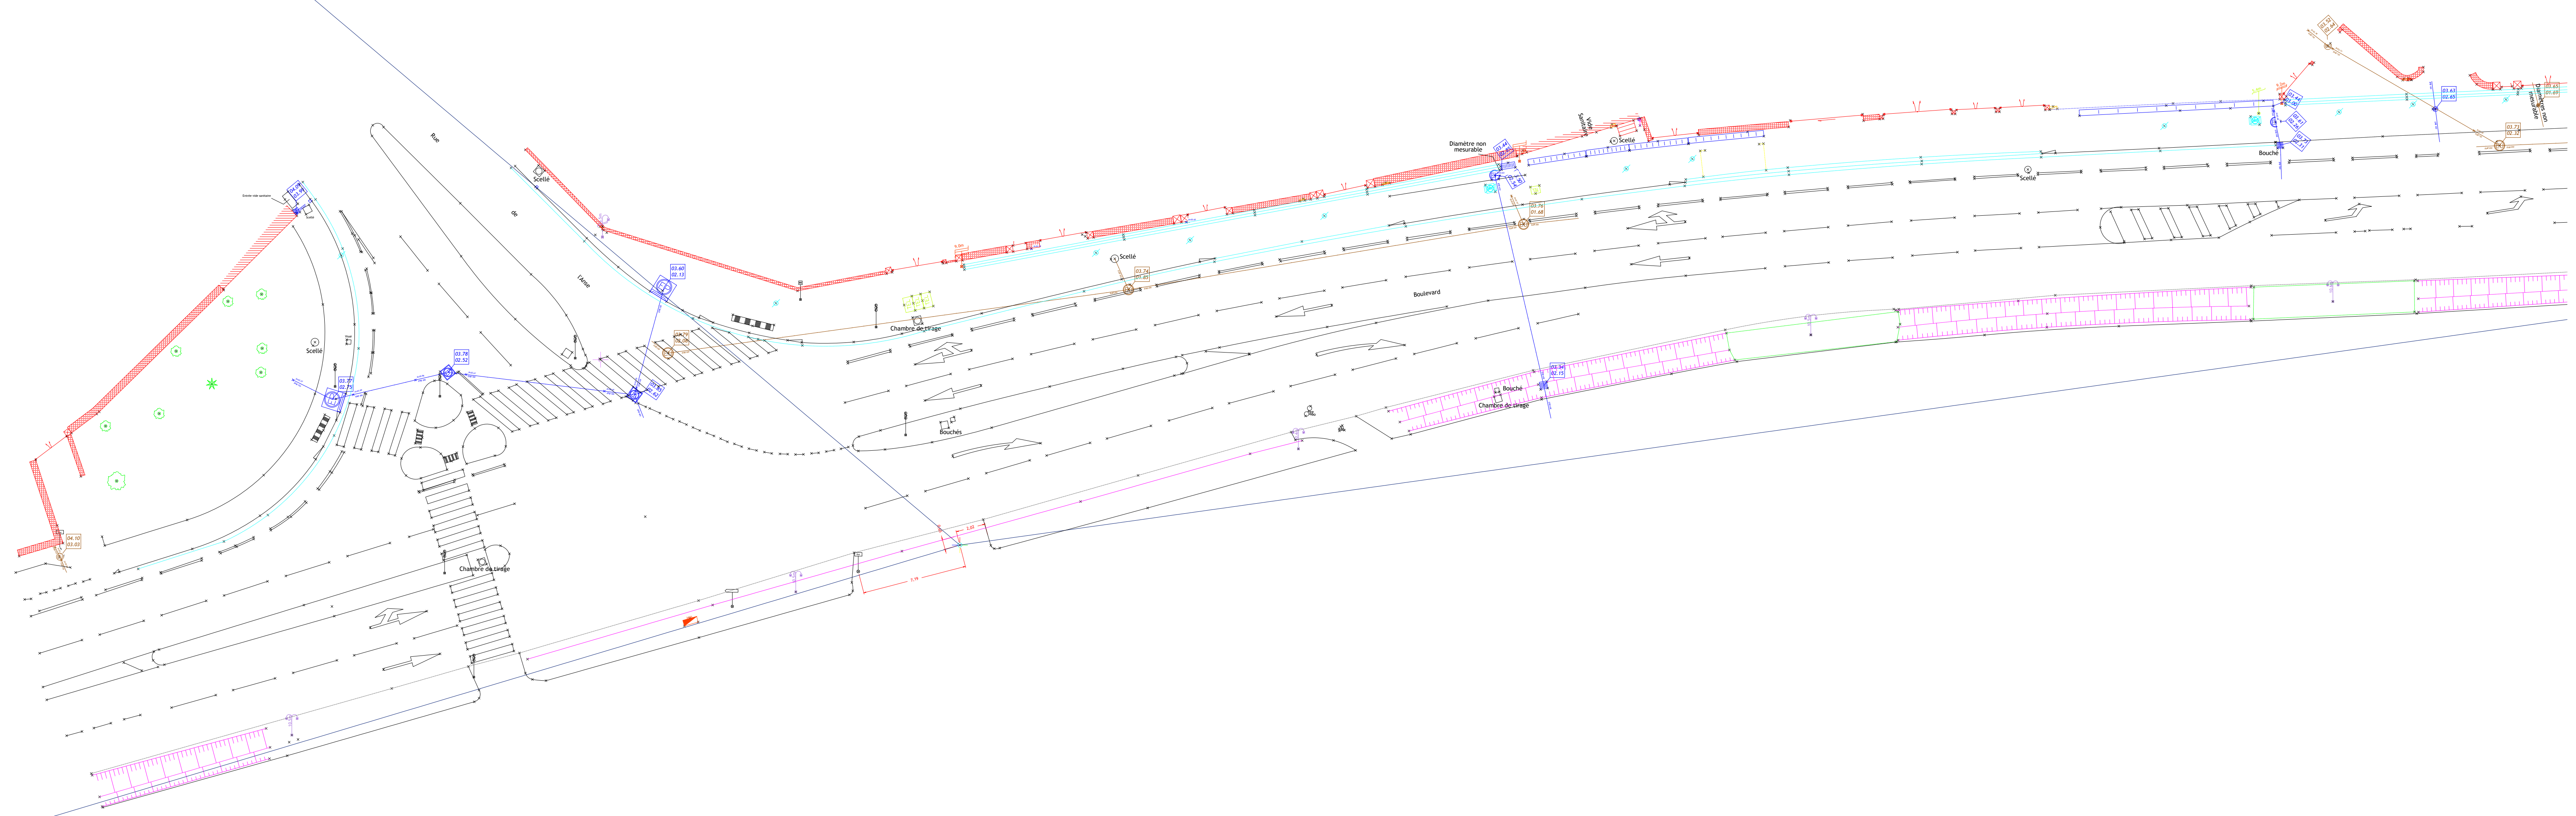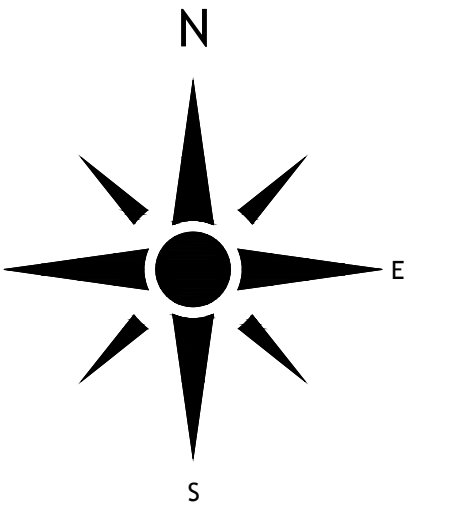

LORIENT
AGGLOMÉRATION
LANESTER
- Boulevard Normandie-Niemen -
Levé topographique

.\test.JPG

LORIENT Agglomération
Pôle Aménagement, Environnement et Transports
SIG - Bureau de dessin
Maison de l'Agglomération
BP 20001 56314 LORIENT Cedex
TEL: 02.90.74.71.00 - Web: www.lorient-agglo.fr

A	25/05/2020	SARL LAURENT MARTIN

FICHER	DATE	PHASE D'ÉTUDE	ÉCHELLE	N° DU PLAN	INDICE
LANESTER_Bd Normandie-Niemen_SARL Laurent MARTIN_20200525_2D.dwg	25 mai 2020		1/200ème	3	A