


**LORIENT**  
AGGLOMÉRATION  
**CLEGUER**  
- Cité Rue des Pins -  
Levé topographique




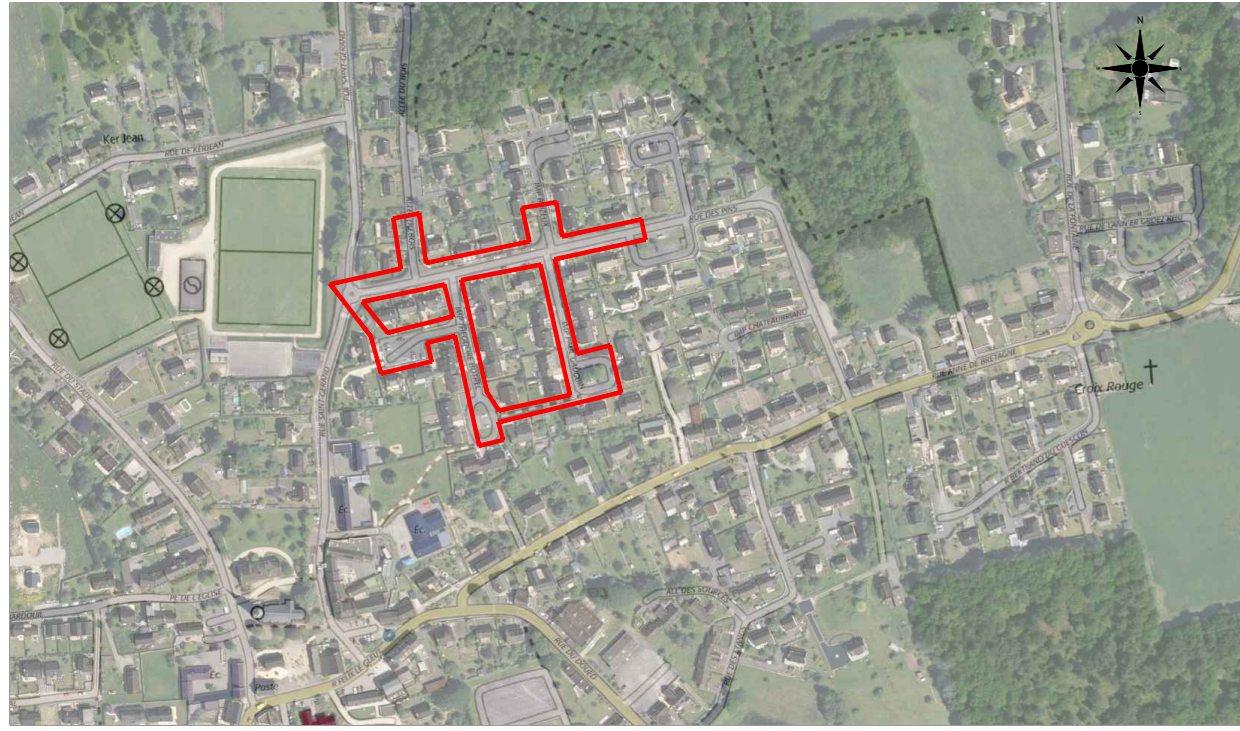


**LORIENT** Agglomération  
Pôle Aménagement, Environnement et Transports  
SIG - Bureau de dessin  
Maison de l'Agglomération  
BP 20001 56314 LORIENT Cedex  
TEL: 02.90.74.71.00 - Web: www.lorient-agglo.fr


A	02/12/2020			SARL LAURENT MARTIN	

FICHER	DATE	PHASE D'ÉTUDE	ÉCHELLE	N° DU PLAN	INDICE
CLEGUER_Cité_Rue_des_Pins_SARL Laurent MARTIN_20201202_2D.dwg	23 décembre 2020		1/200ème	2	A



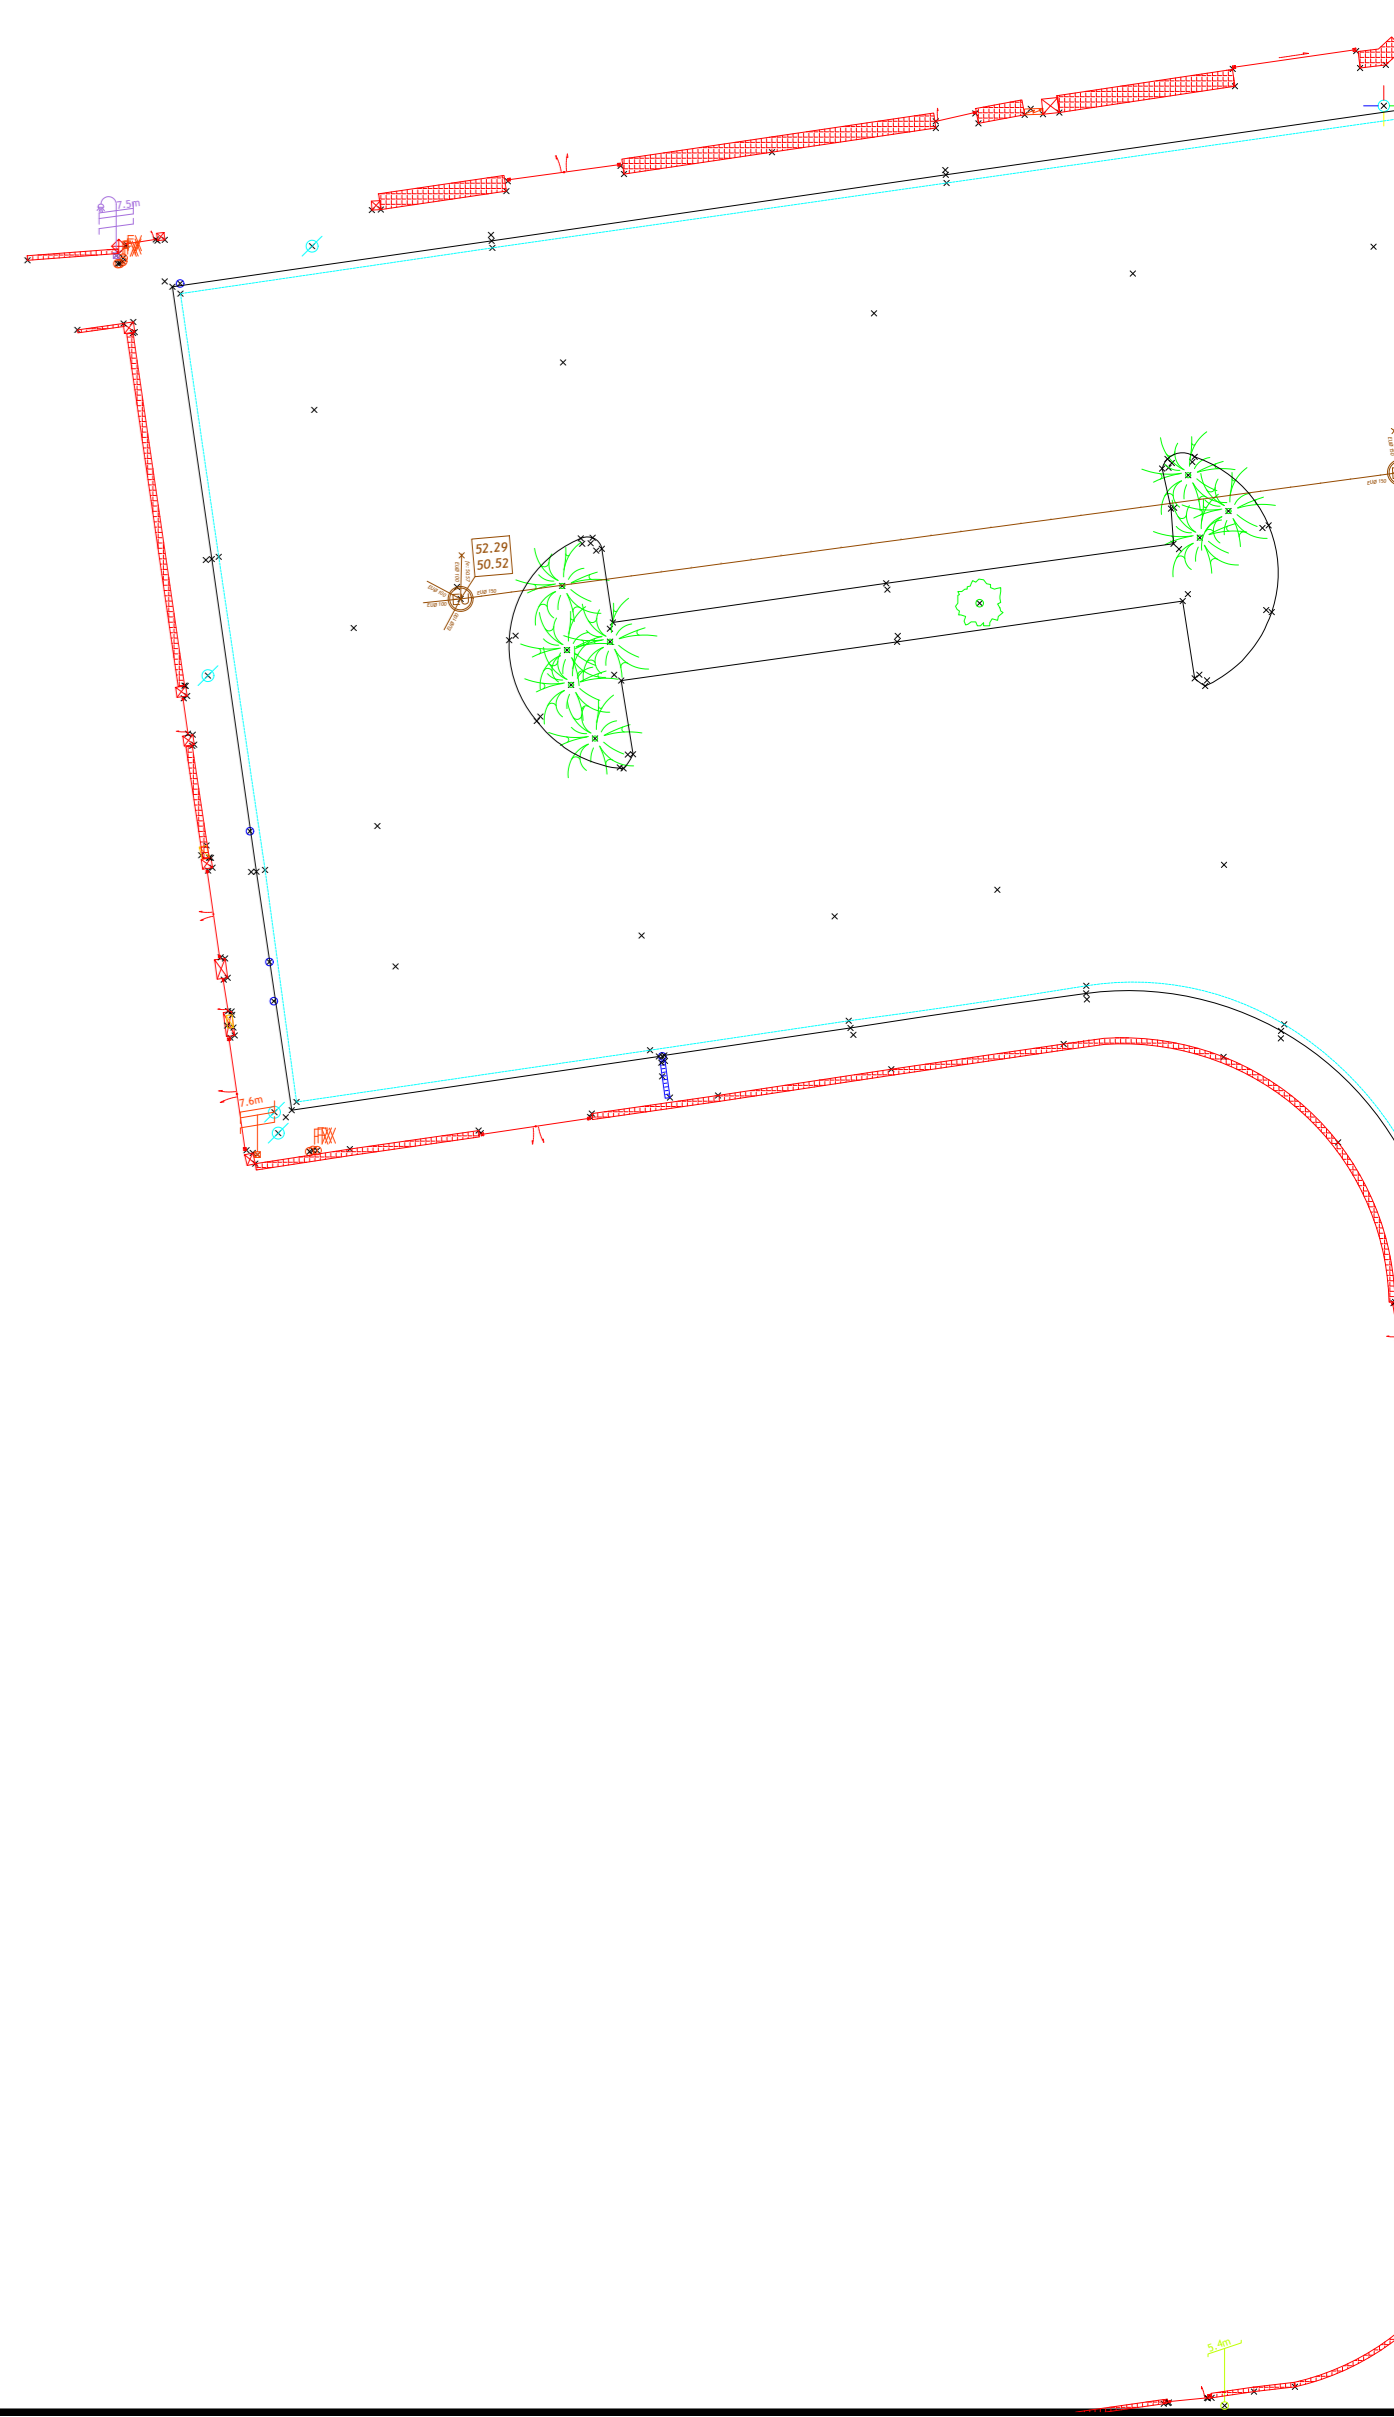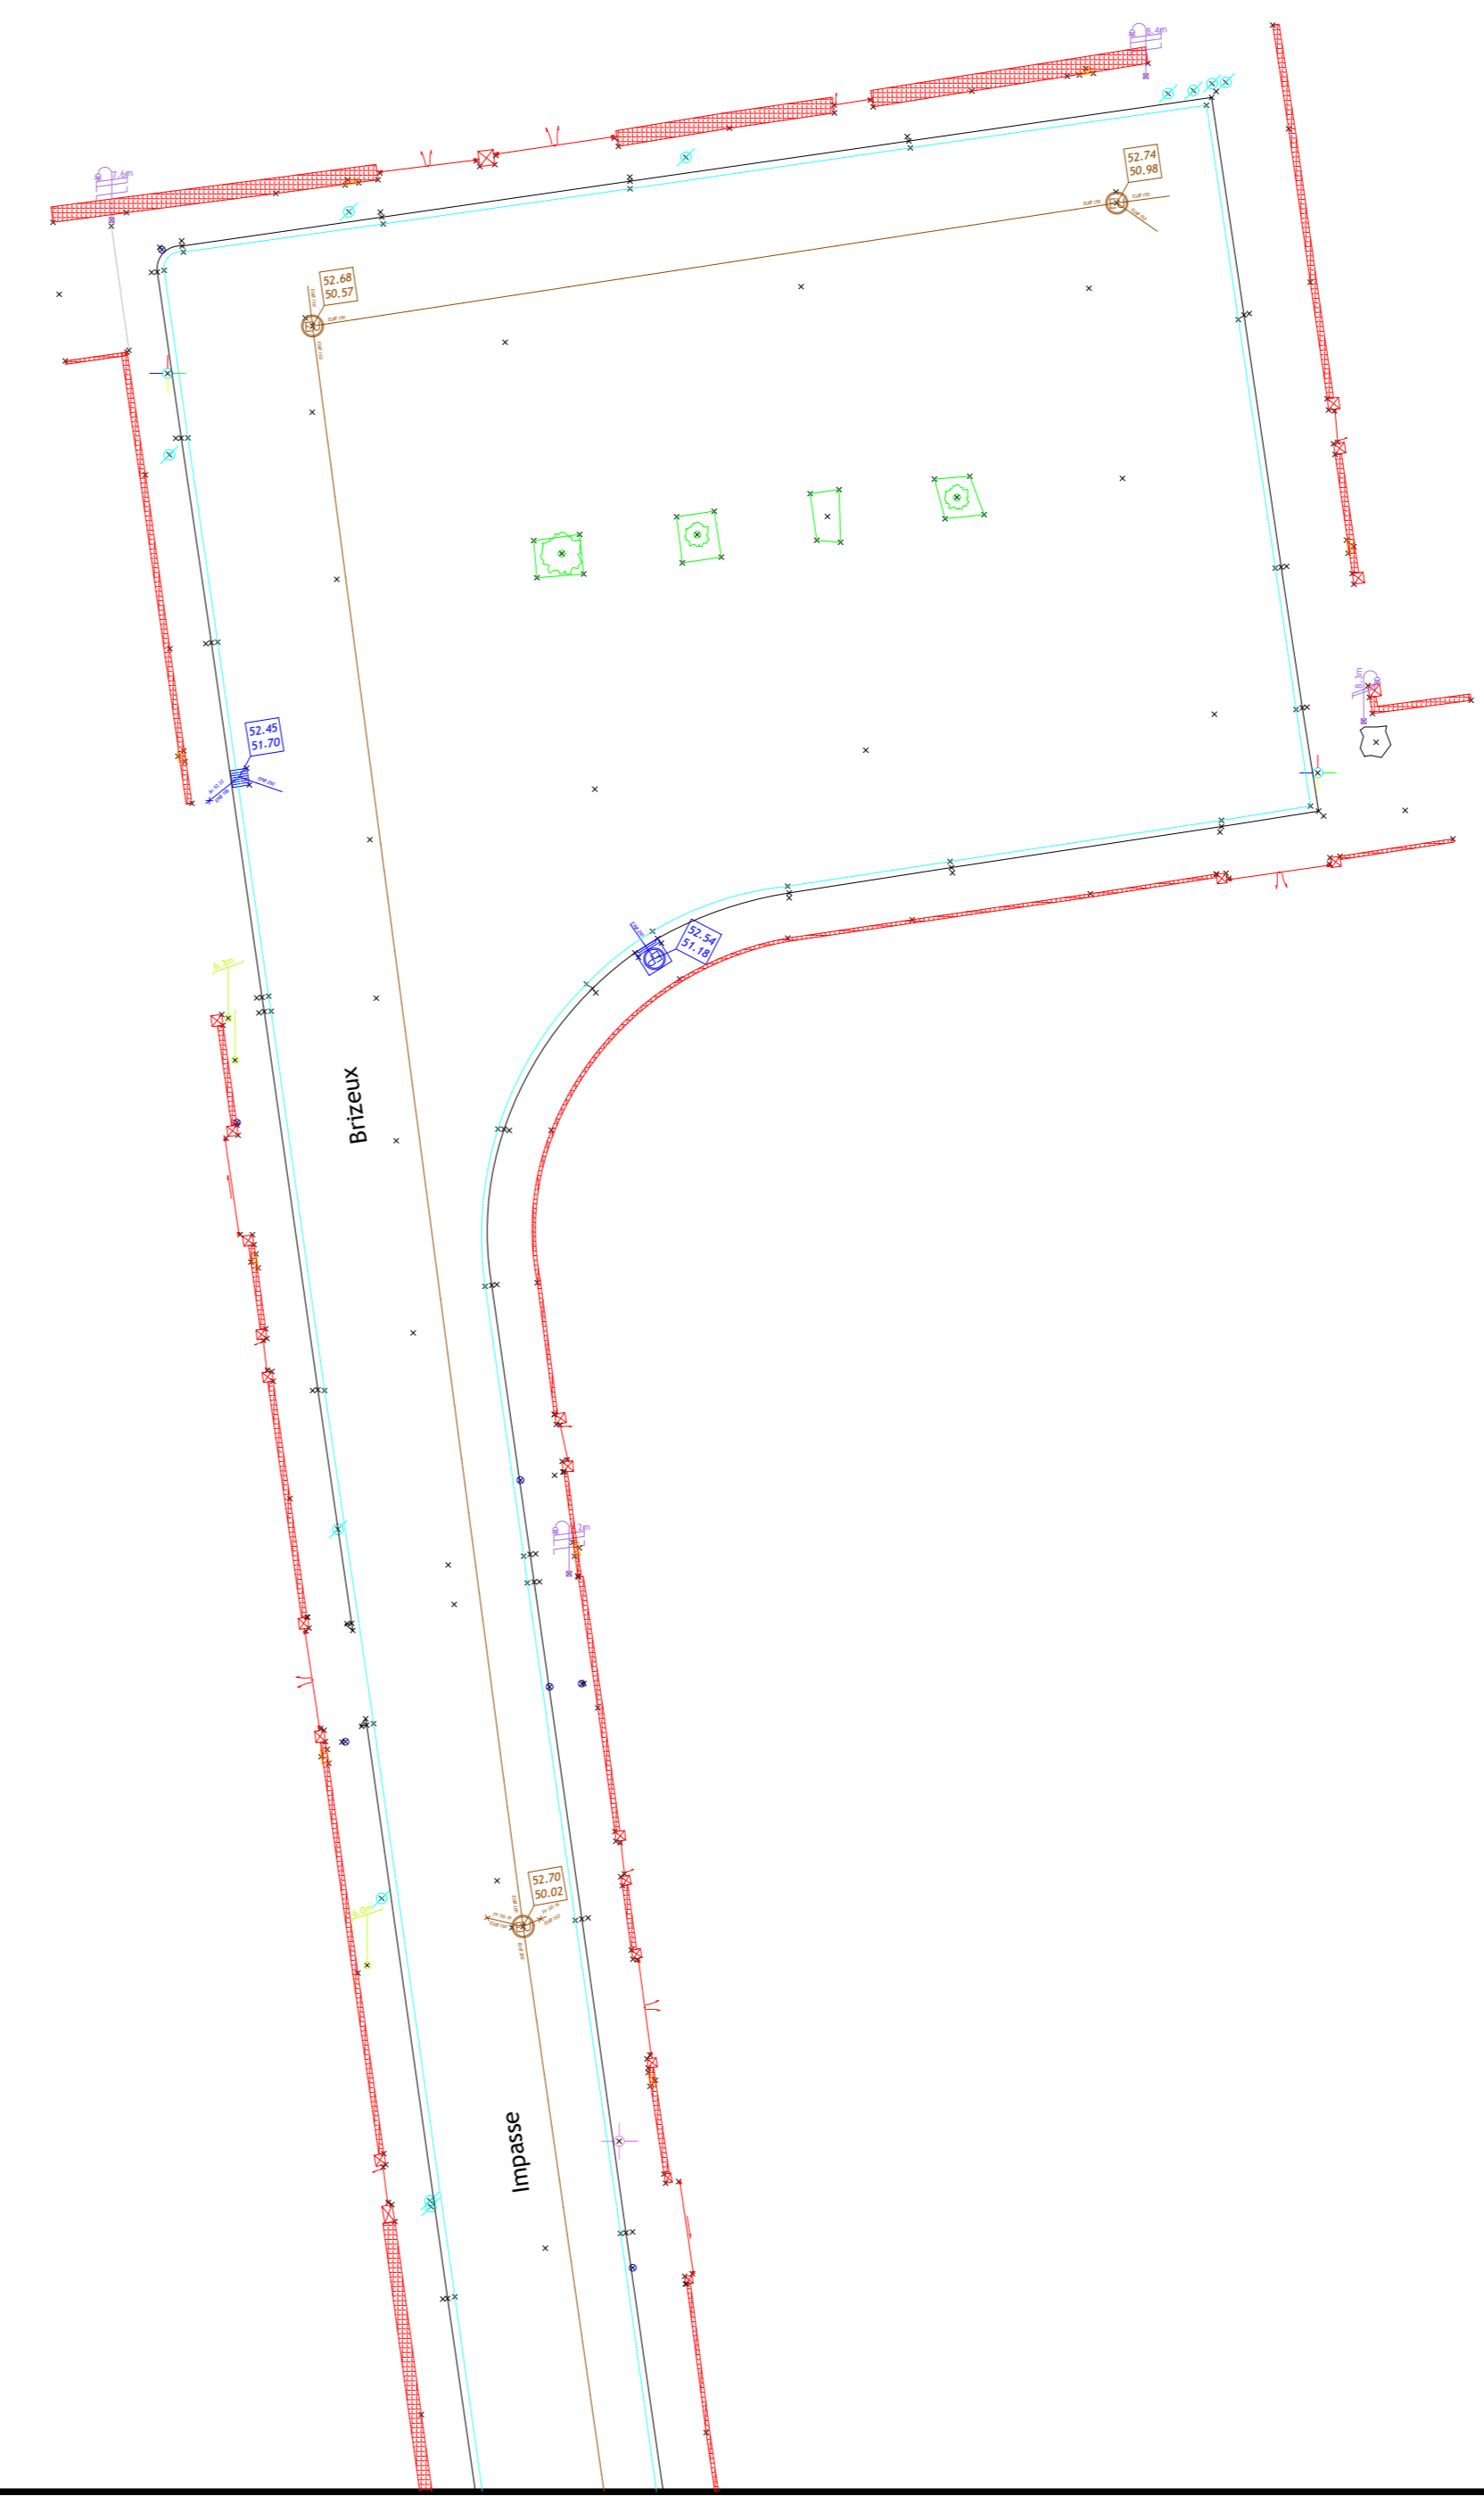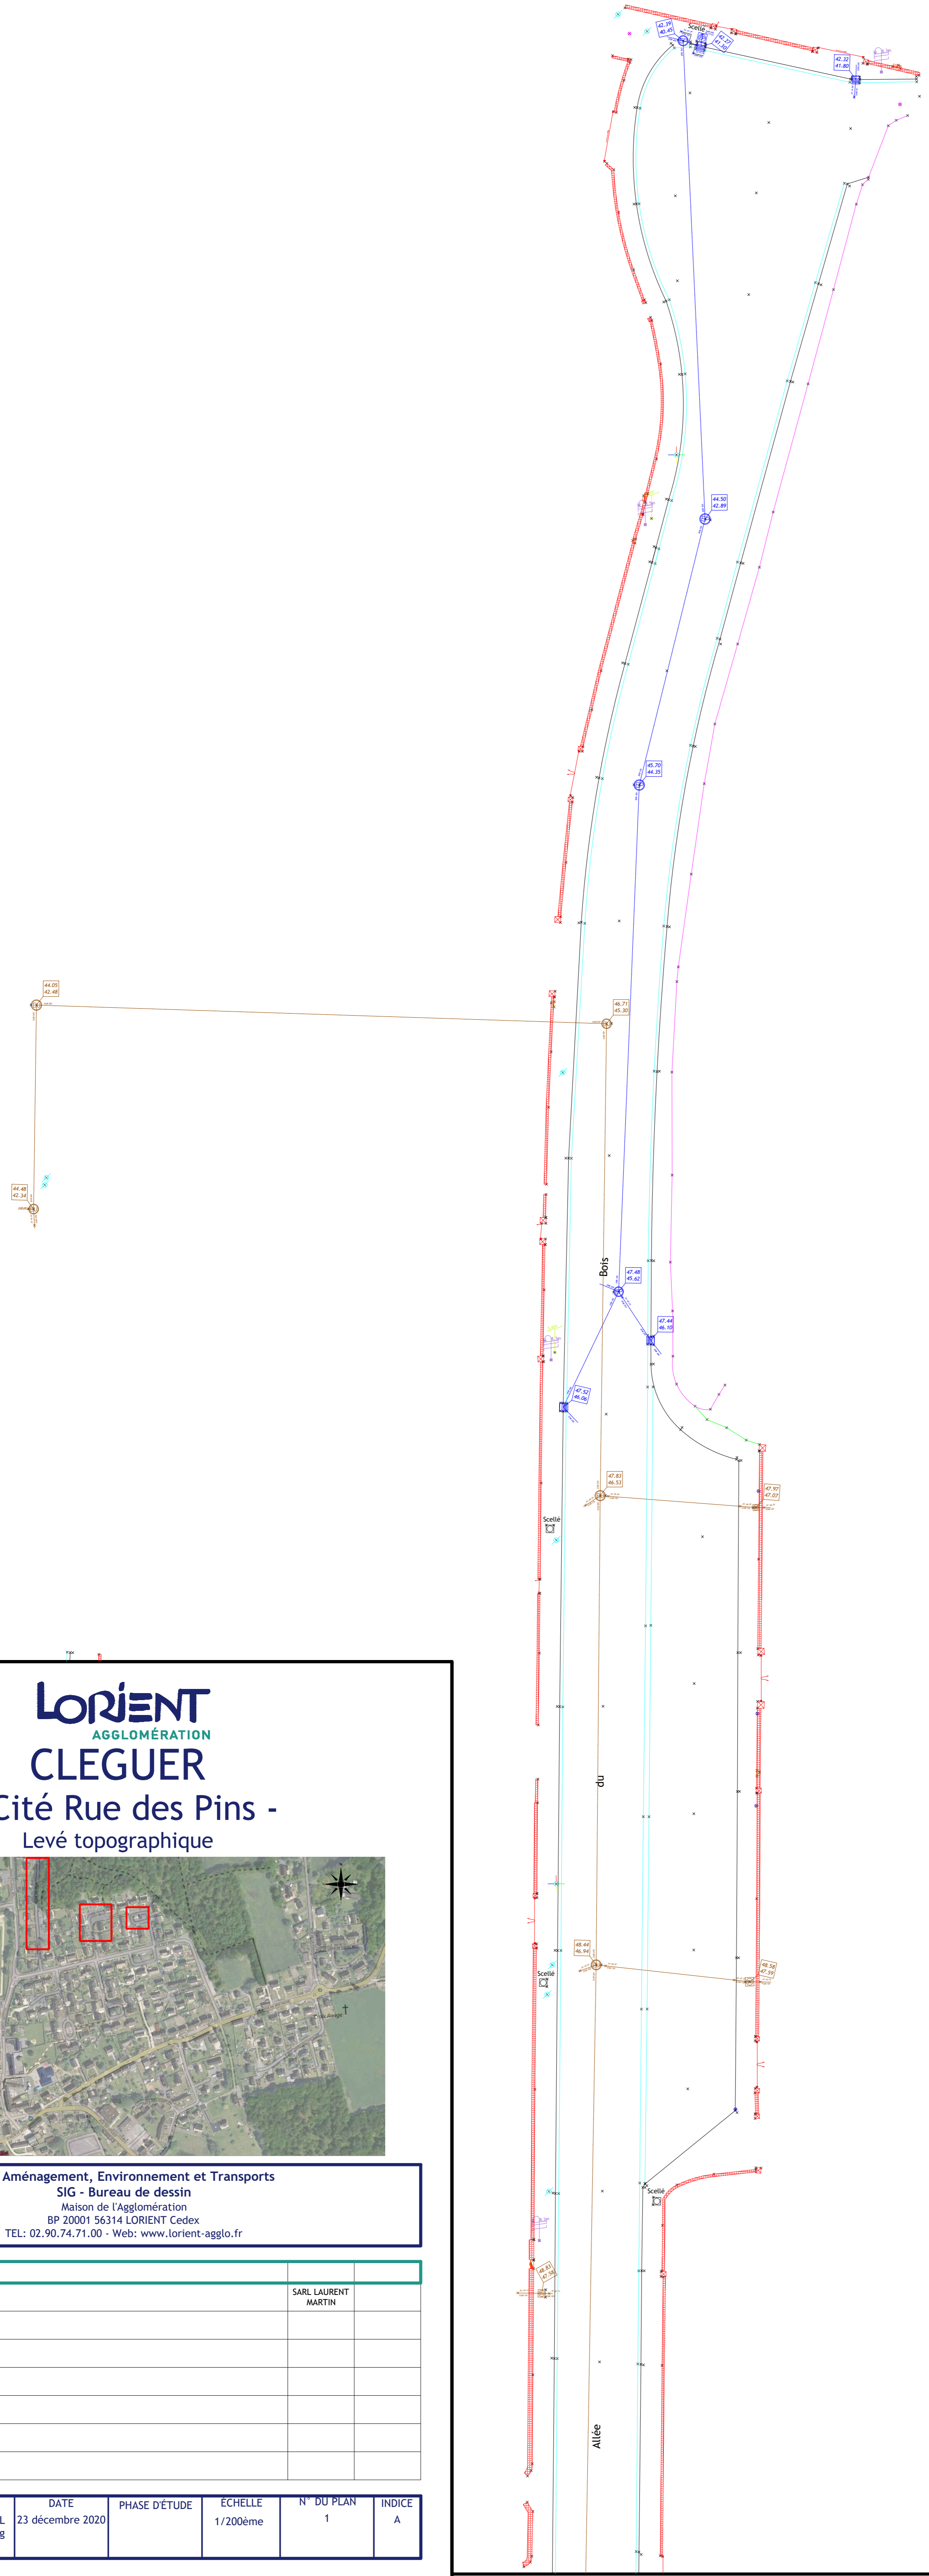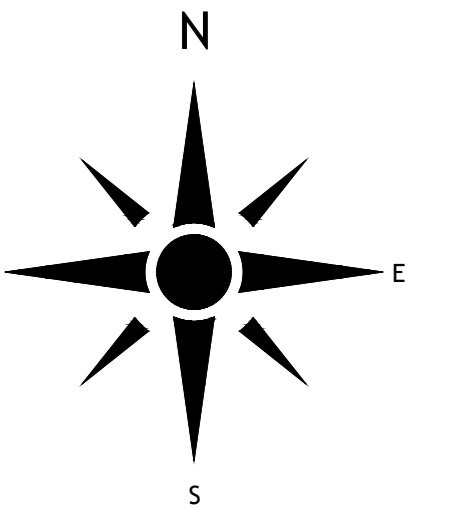

**LORIENT**  
AGGLOMÉRATION  
**CLEGUER**  
- Cité Rue des Pins -  
Levé topographique


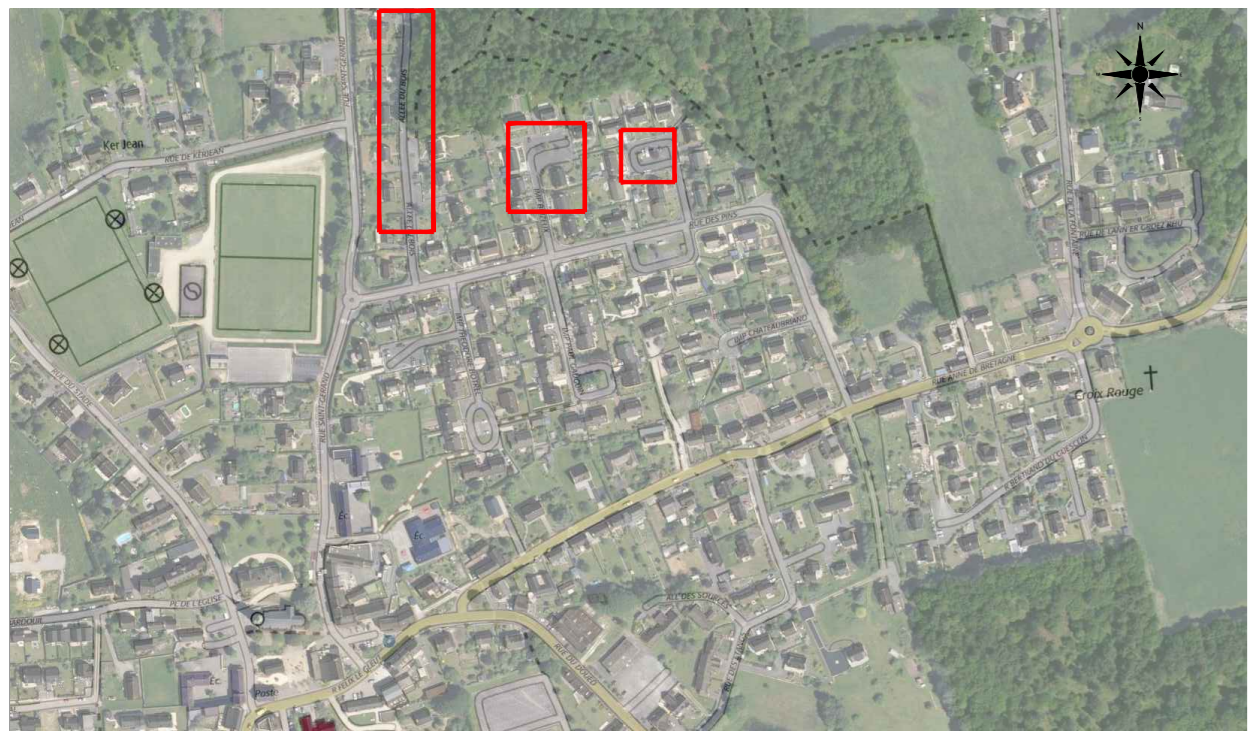


**LORIENT** Pôle Aménagement, Environnement et Transports  
SIG - Bureau de dessin  
Maison de l'Agglomération  
BP 20001 56314 LORIENT Cedex  
TEL: 02.90.74.71.00 - Web: www.lorient-agglo.fr

A	02/12/2020				SARL LAURENT MARTIN


FICHER	DATE	PHASE D'ETUDE	ECHELLE	N° DU PLAN	INDICE
CLEGUER_Cité_Rue_des_Pins_SARL Laurent MARTIN_20201202_2D.dwg	23 décembre 2020		1/200ème	1	A



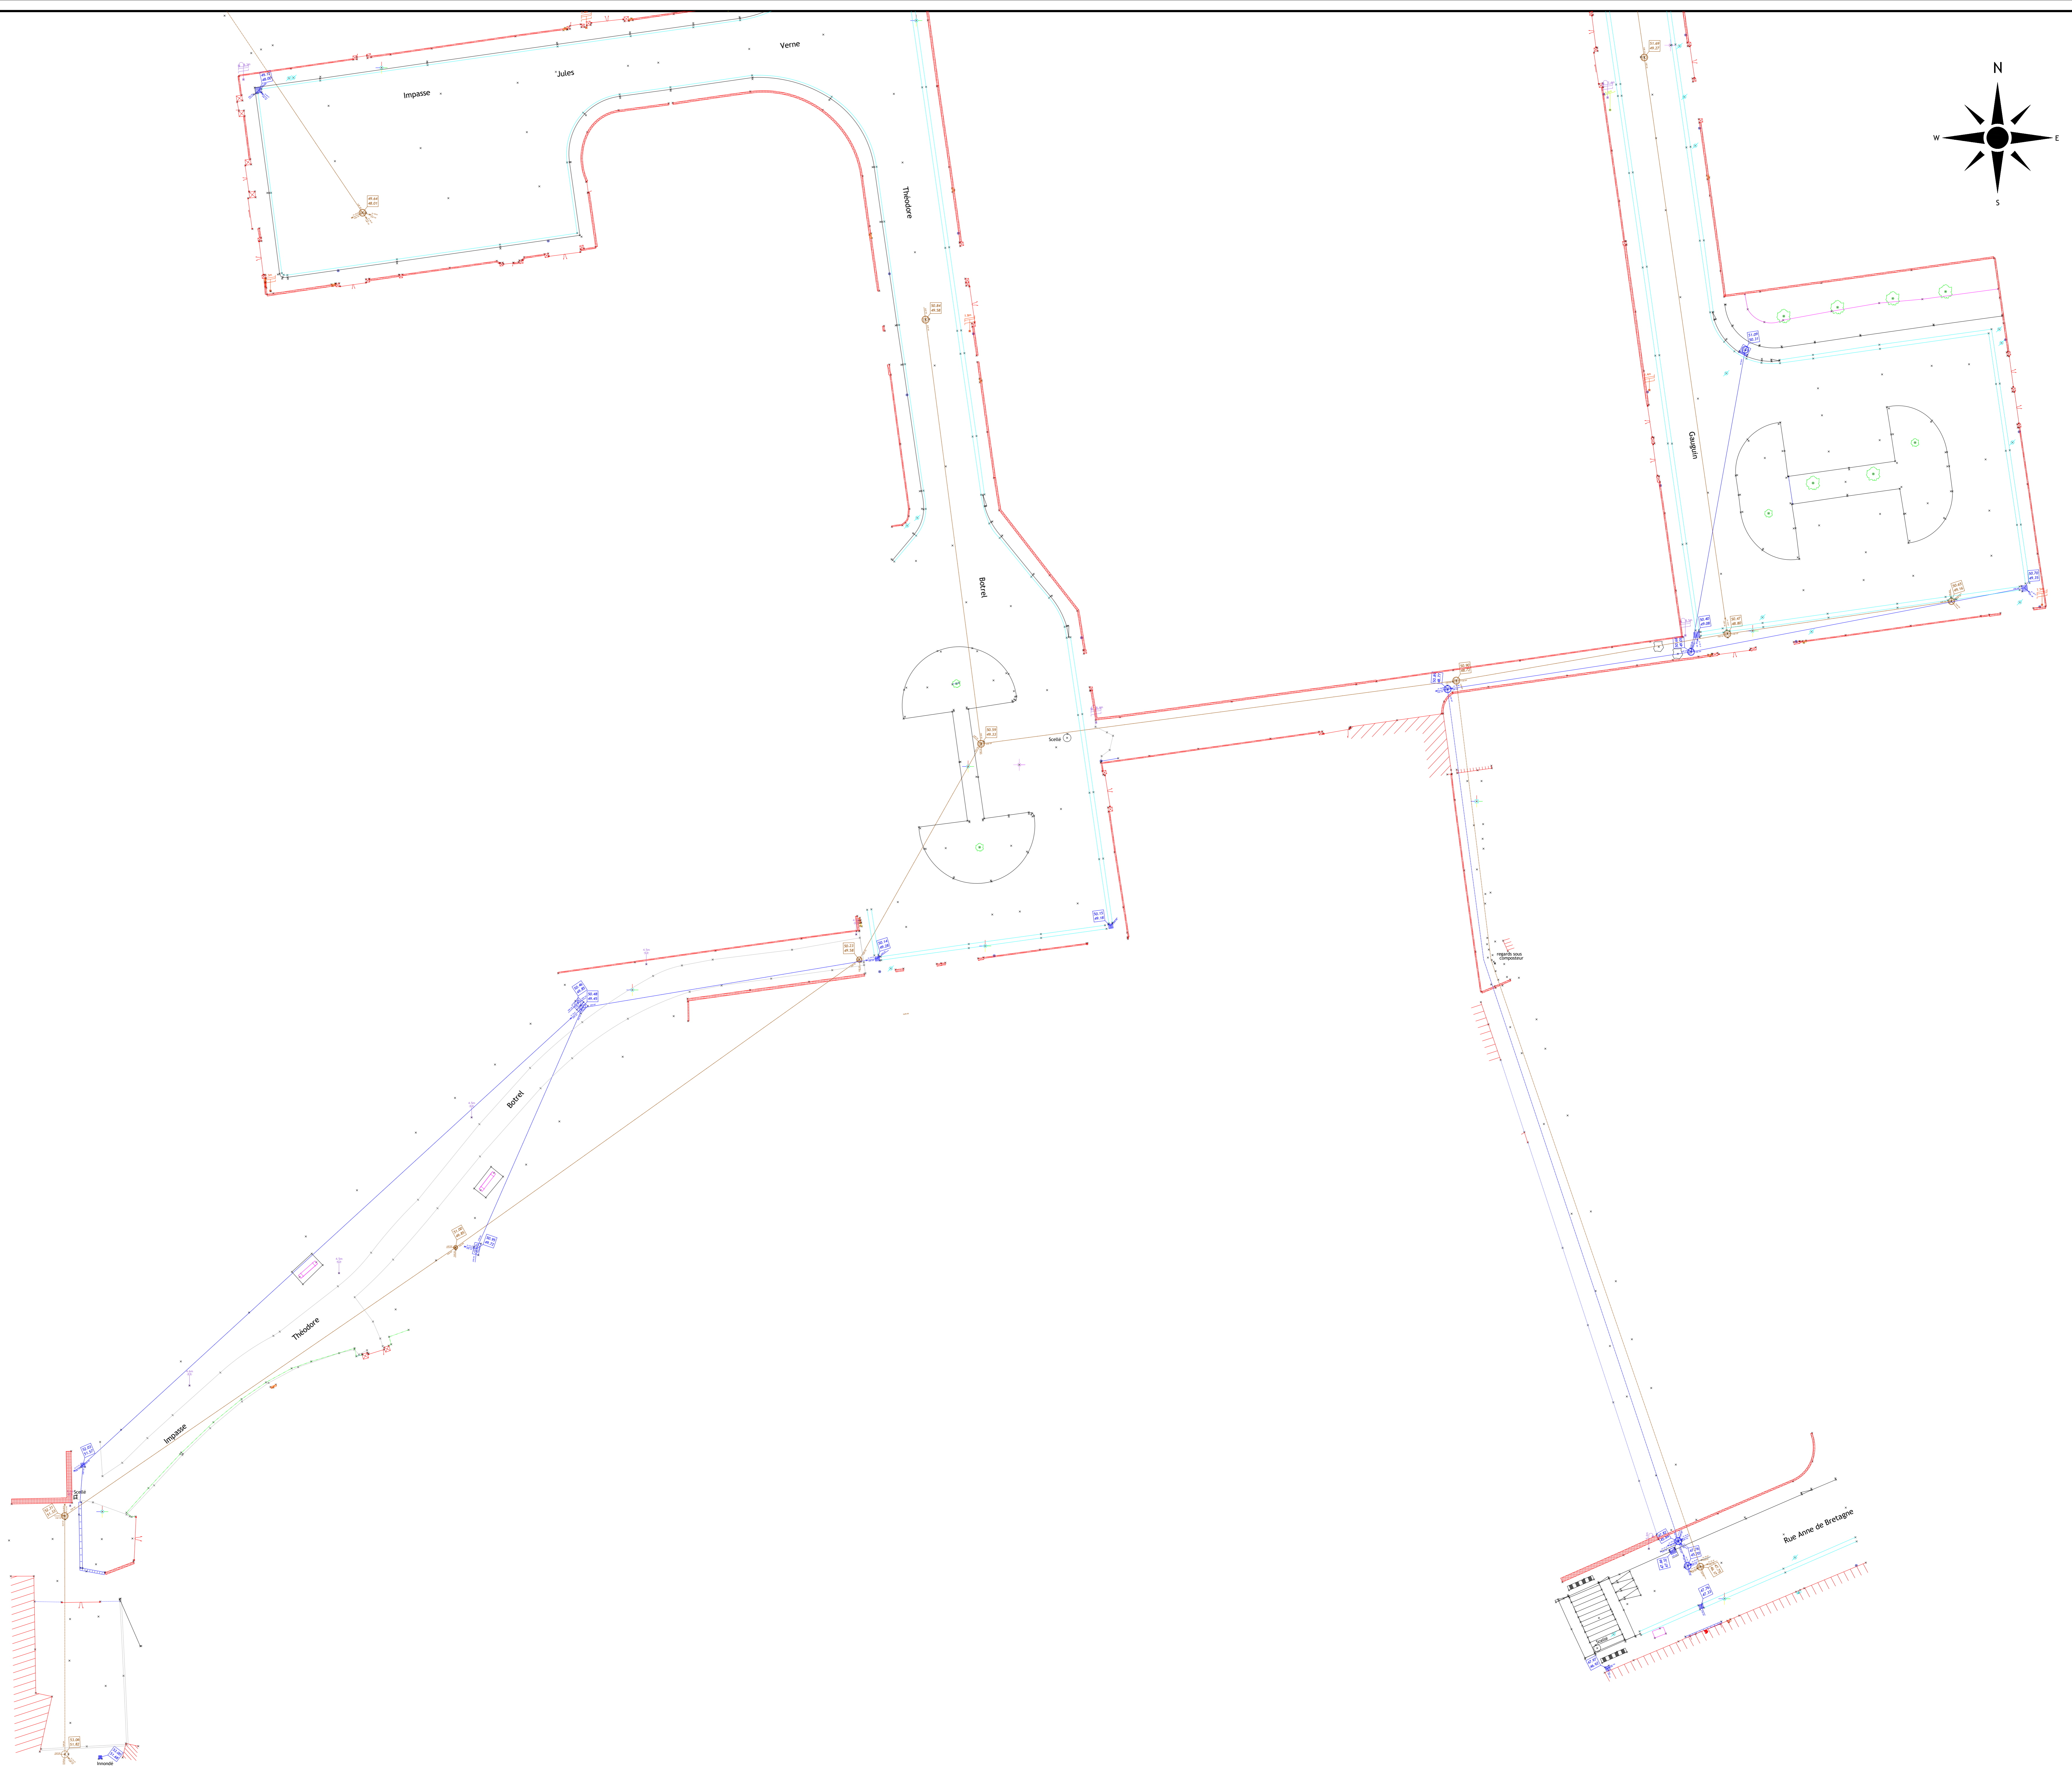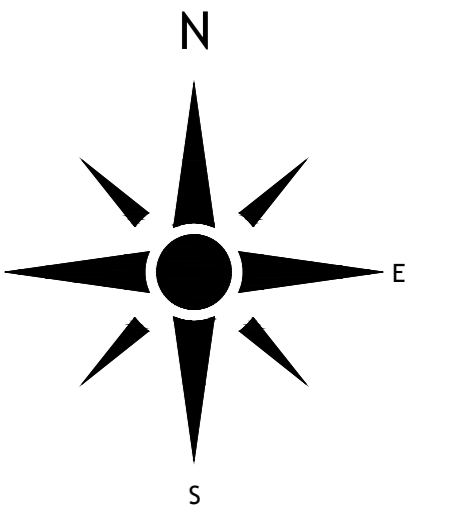

**LORIENT**  
AGGLOMÉRATION

**CLEGUER**  
- Cité Rue des Pins -  
Levé topographique



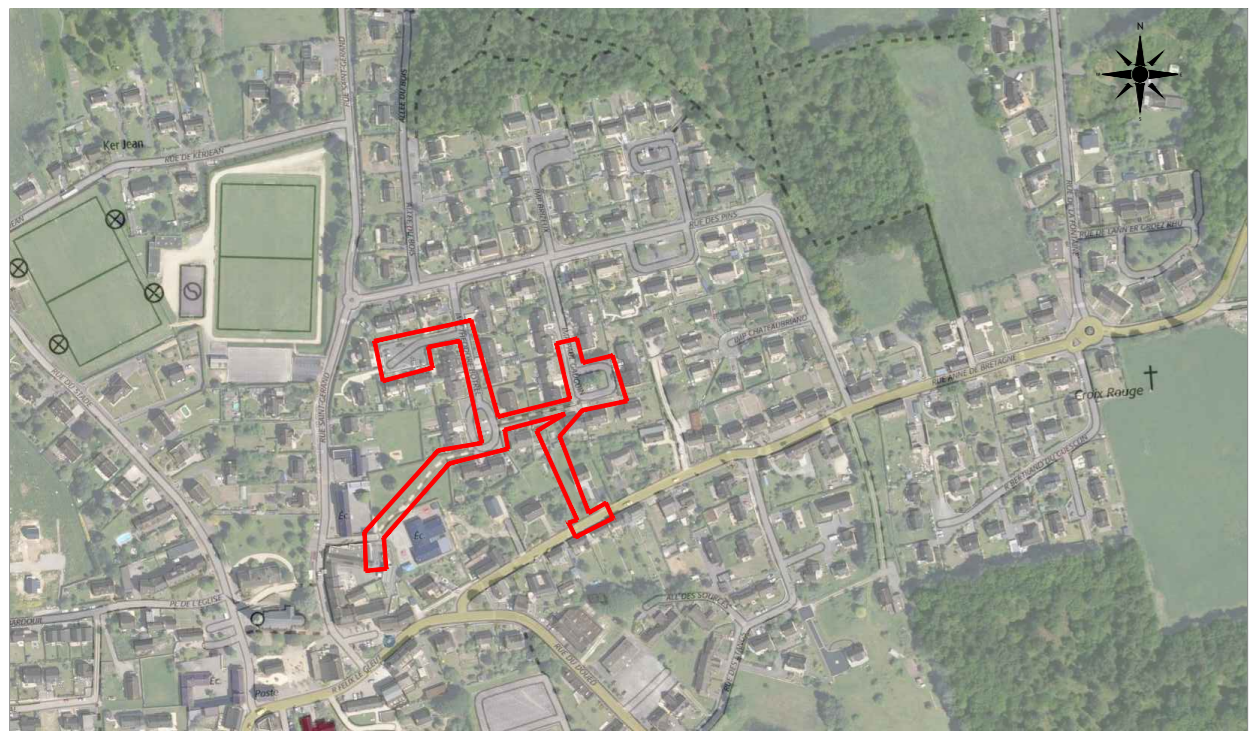


**LORIENT** Agglomération  
Pôle Aménagement, Environnement et Transports  
SIG - Bureau de dessin  
Maison de l'Agglomération  
BP 20001 56314 LORIENT Cedex  
TEL: 02.90.74.71.00 - Web: www.lorient-agglo.fr

A	02/12/2020			SARL LAURENT MARTIN	

FICHER	DATE	PHASE D'ÉTUDE	ÉCHELLE	N° DU PLAN	INDICE
CLEGUER_Cité_Rue_des_Pins_SARL Laurent MARTIN_20201202_2D.dwg	23 décembre 2020		1/200ème	3	A



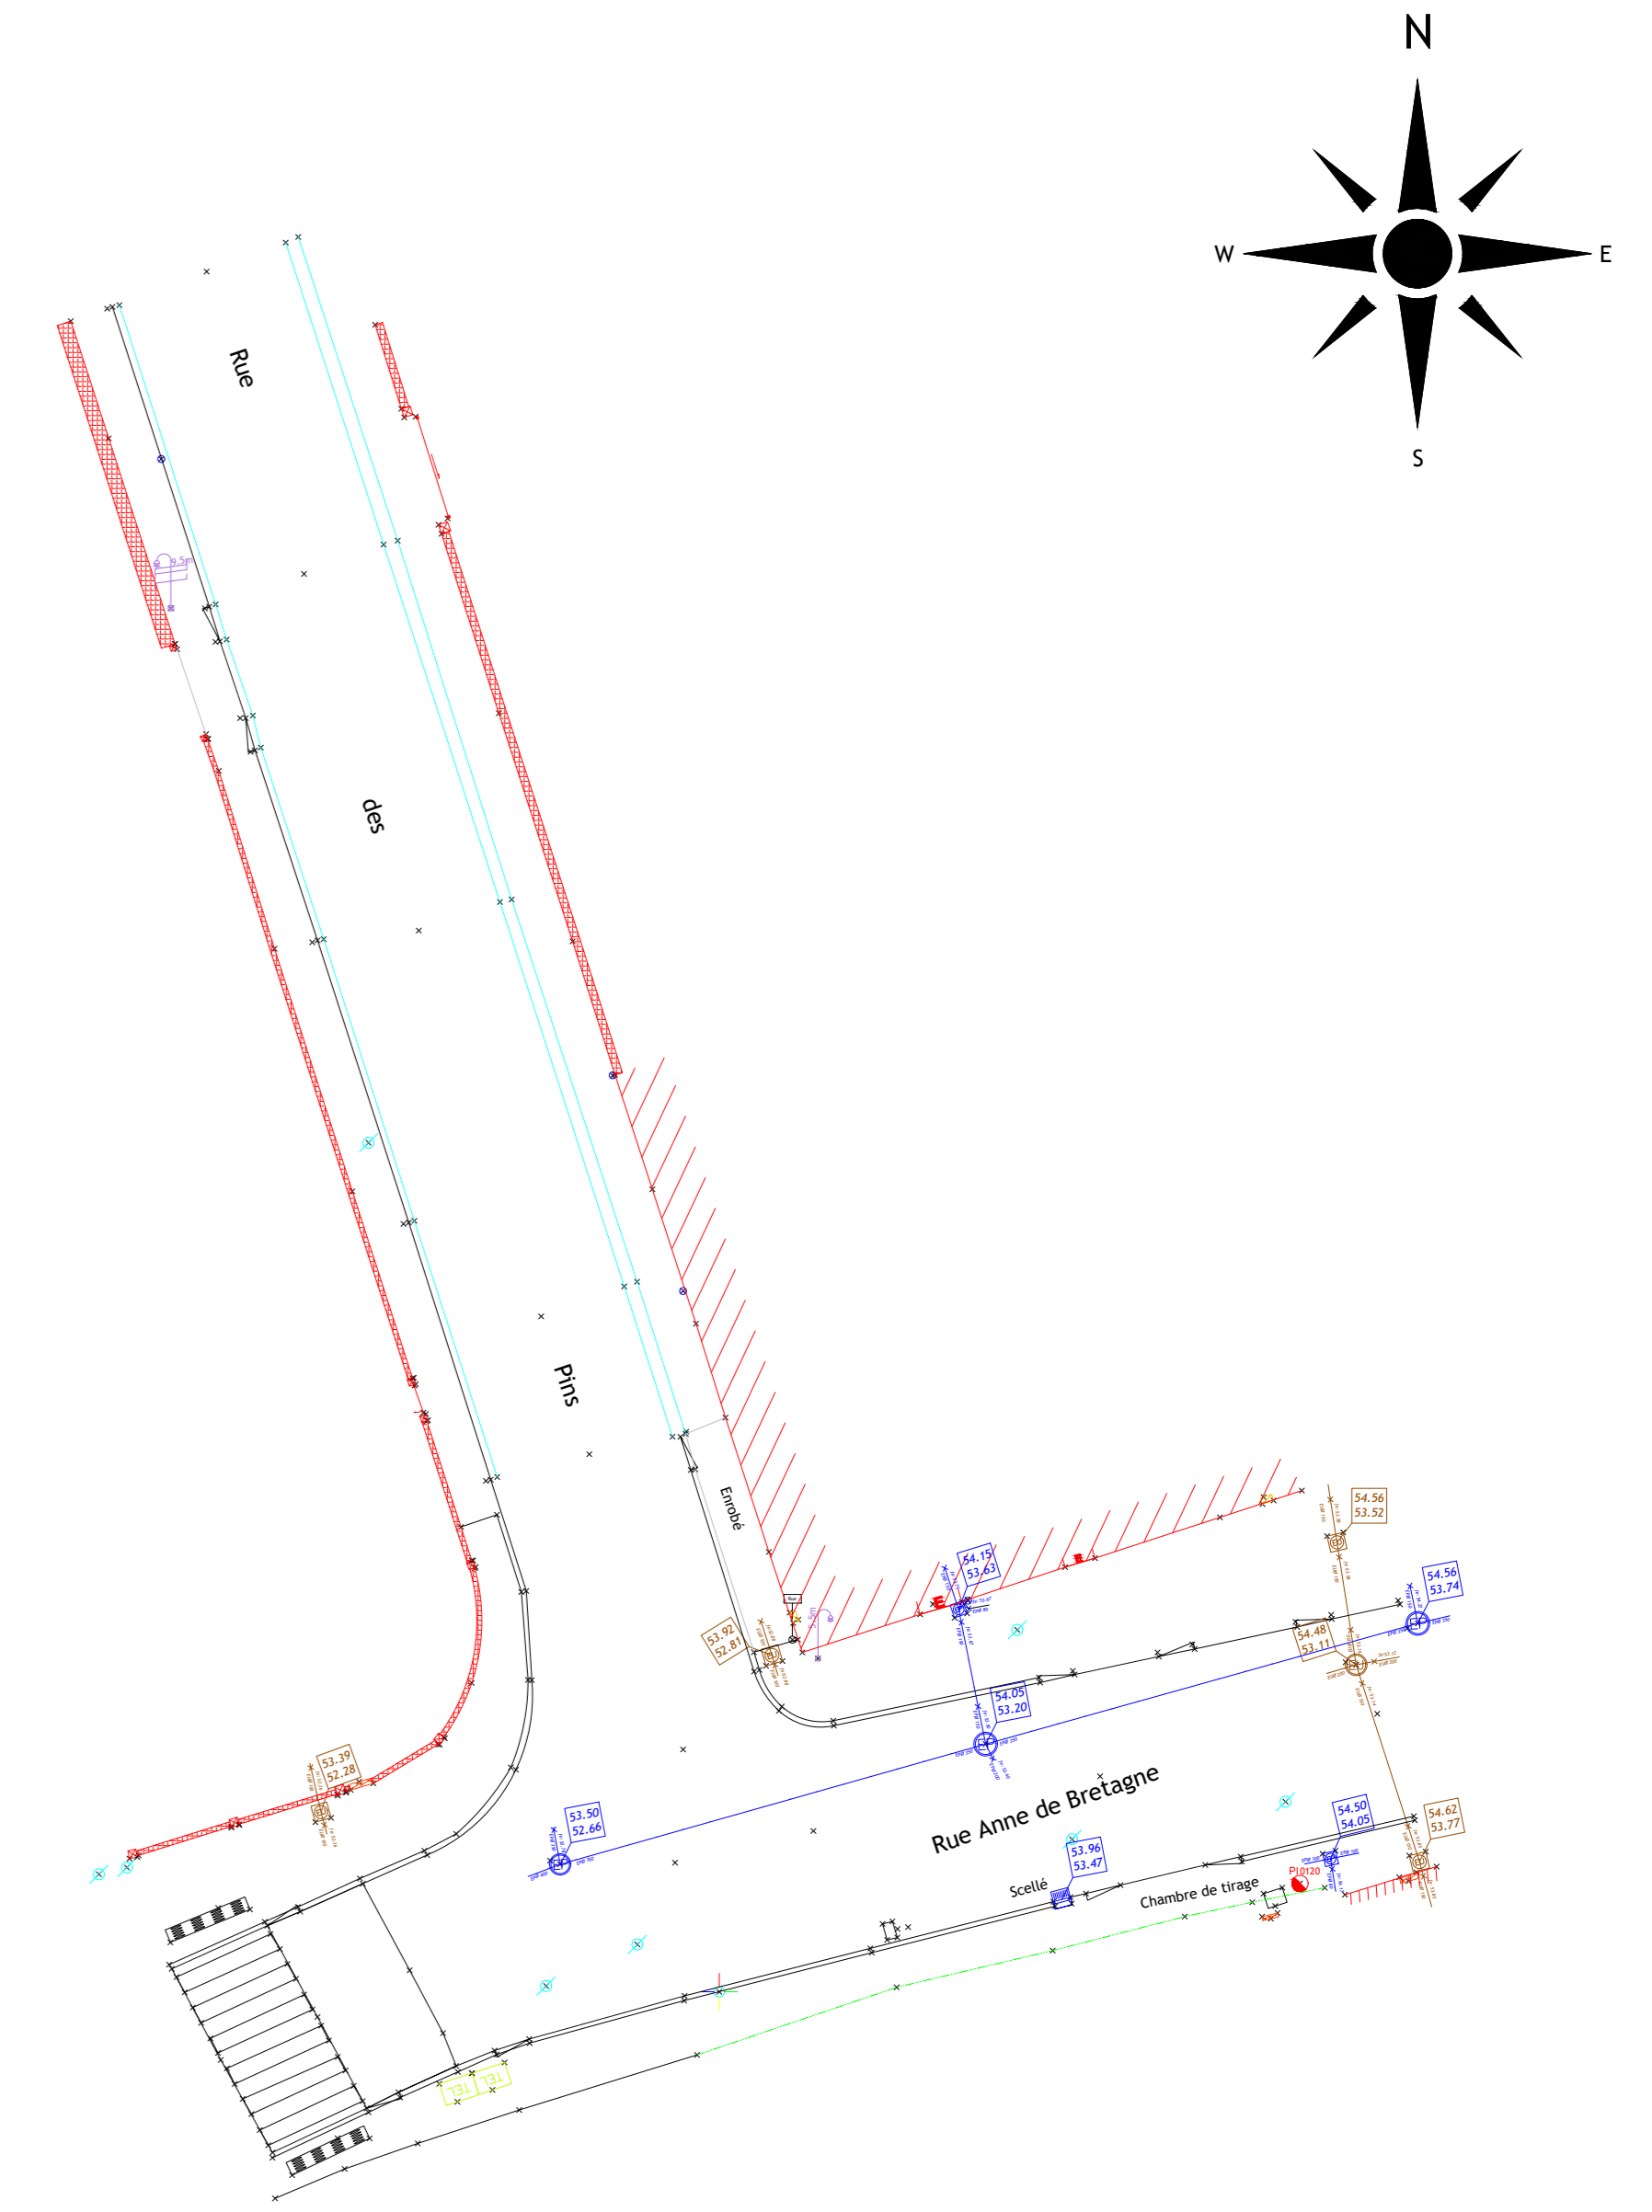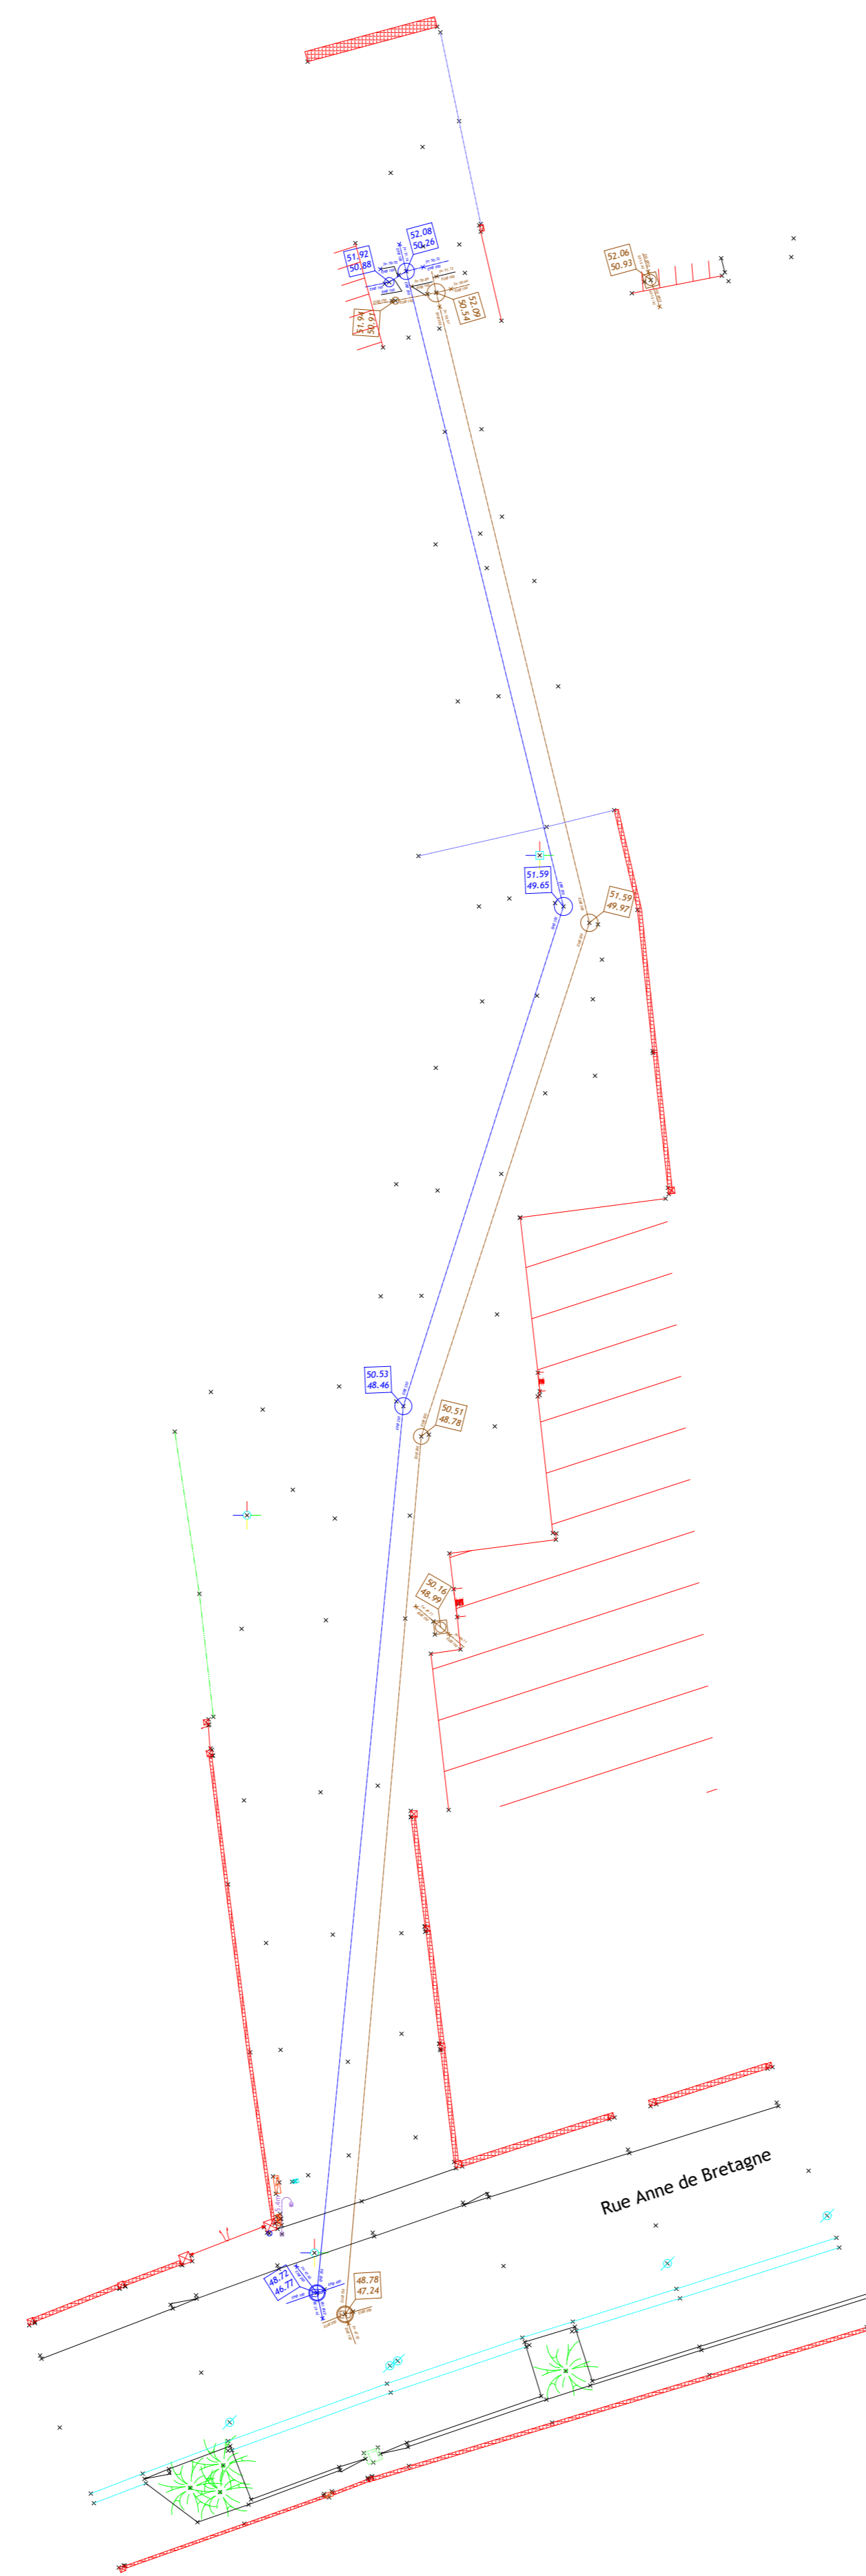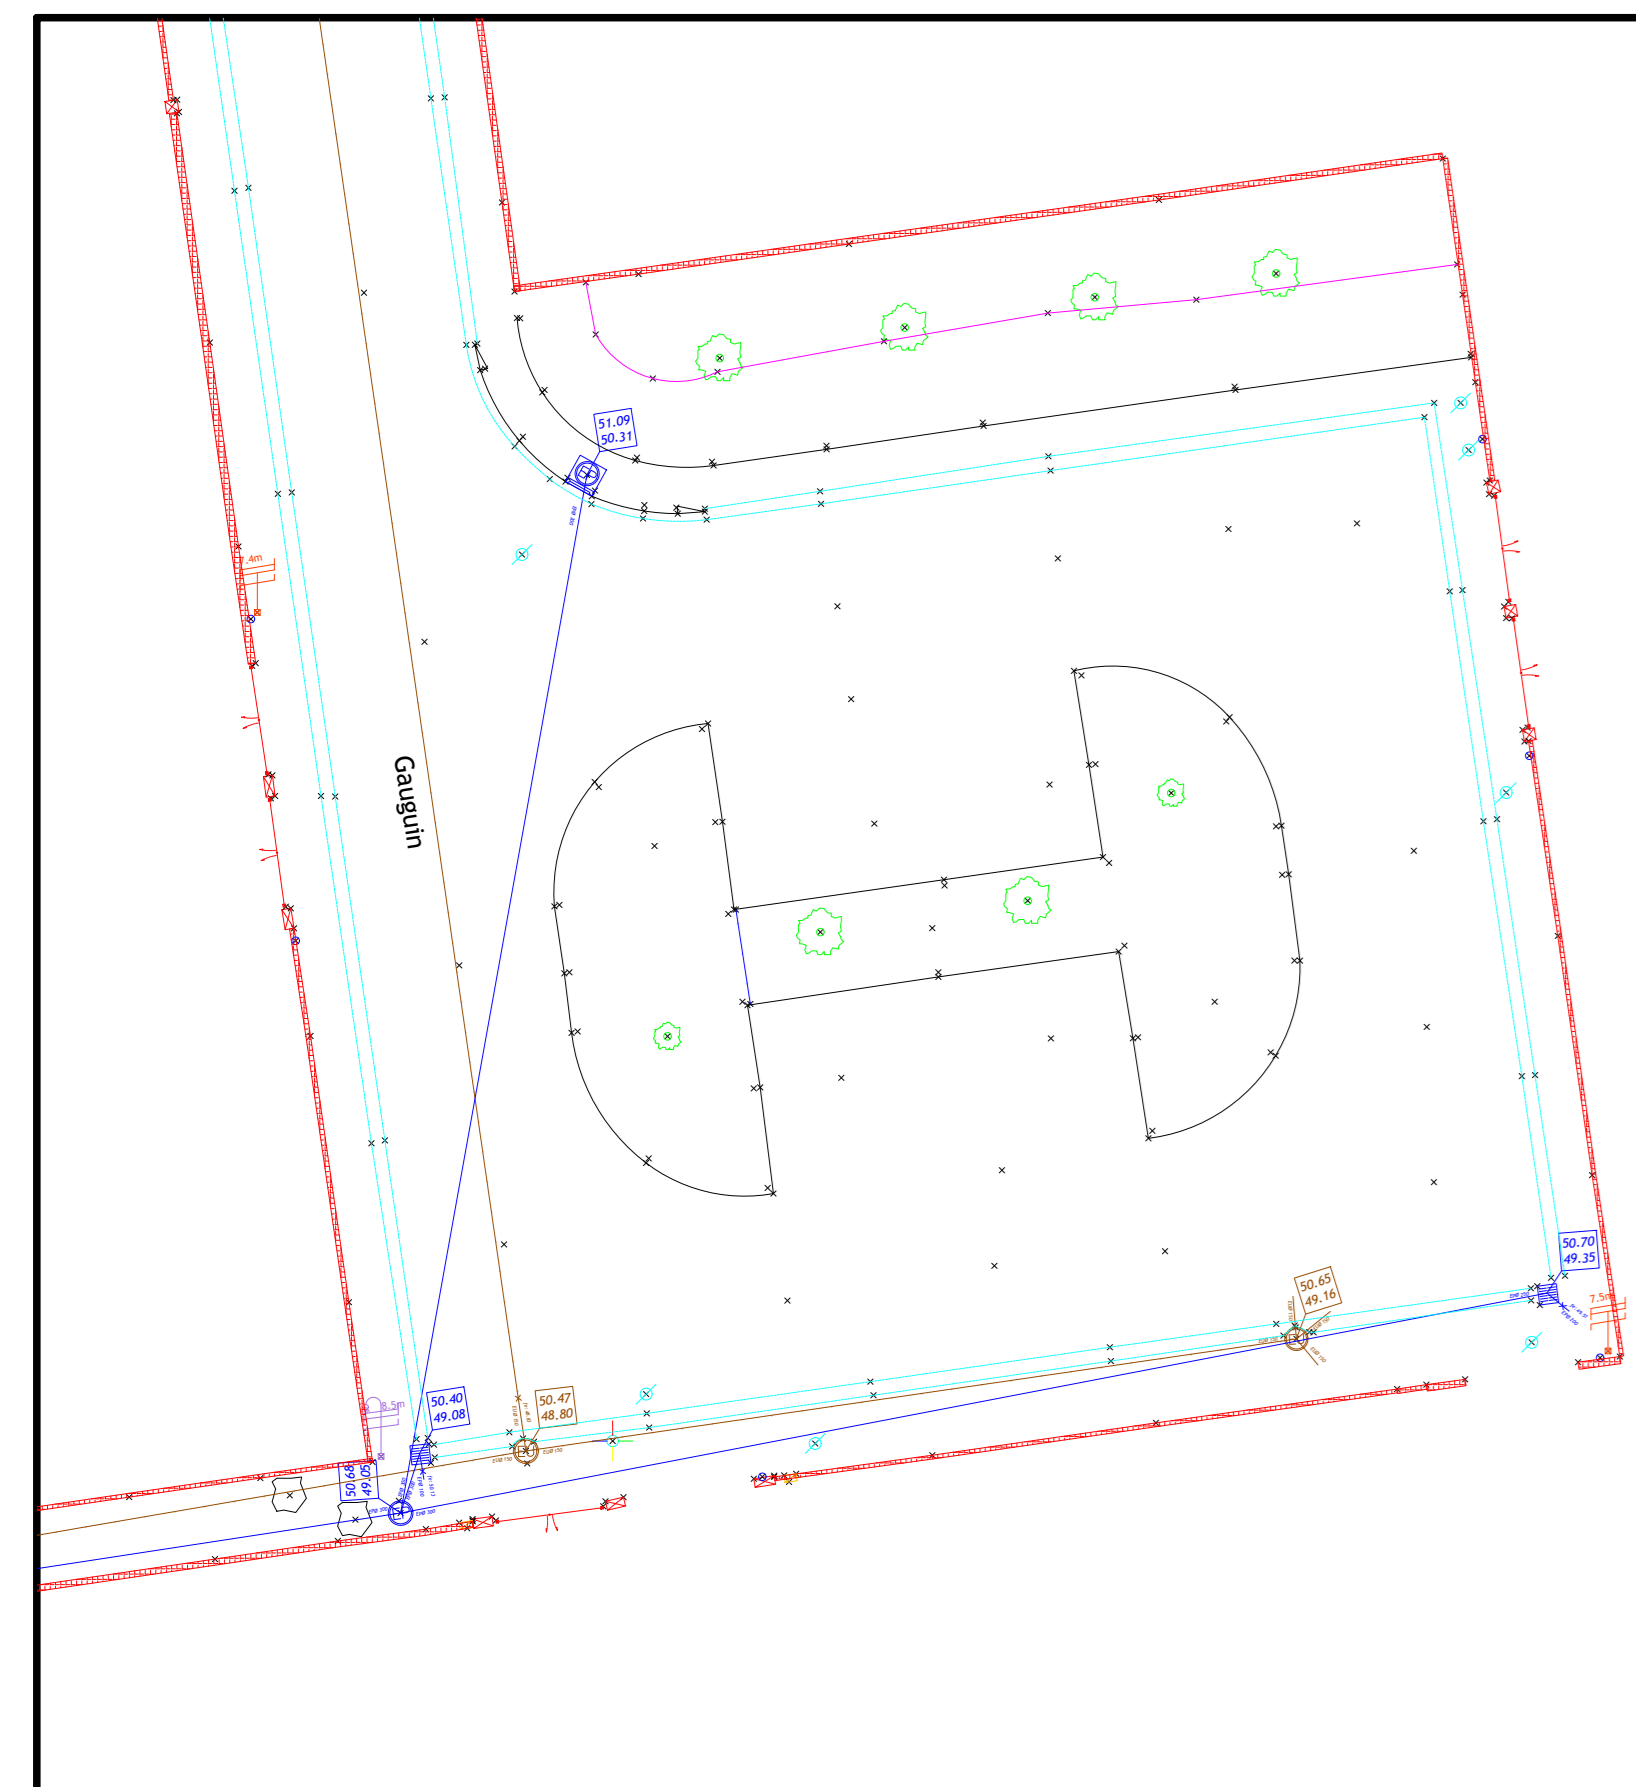

**LORIENT**  
AGGLOMÉRATION  
**CLEGUER**  
- Cité Rue des Pins -  
Levé topographique





**LORIENT** Agglomération  
Pôle Aménagement, Environnement et Transports  
SIG - Bureau de dessin  
Maison de l'Agglomération  
BP 20001 56314 LORIENT Cedex  
TEL: 02.90.74.71.00 - Web: www.lorient-agglo.fr


A	02/12/2020			SARL LAURENT MARTIN	

FICHER	DATE	PHASE D'ÉTUDE	ÉCHELLE	N° DU PLAN	INDICE
CLEGUER_Cité_Rue_des_Pins_SARL Laurent MARTIN_20201202_2D.dwg	23 décembre 2020		1/200ème	4	A



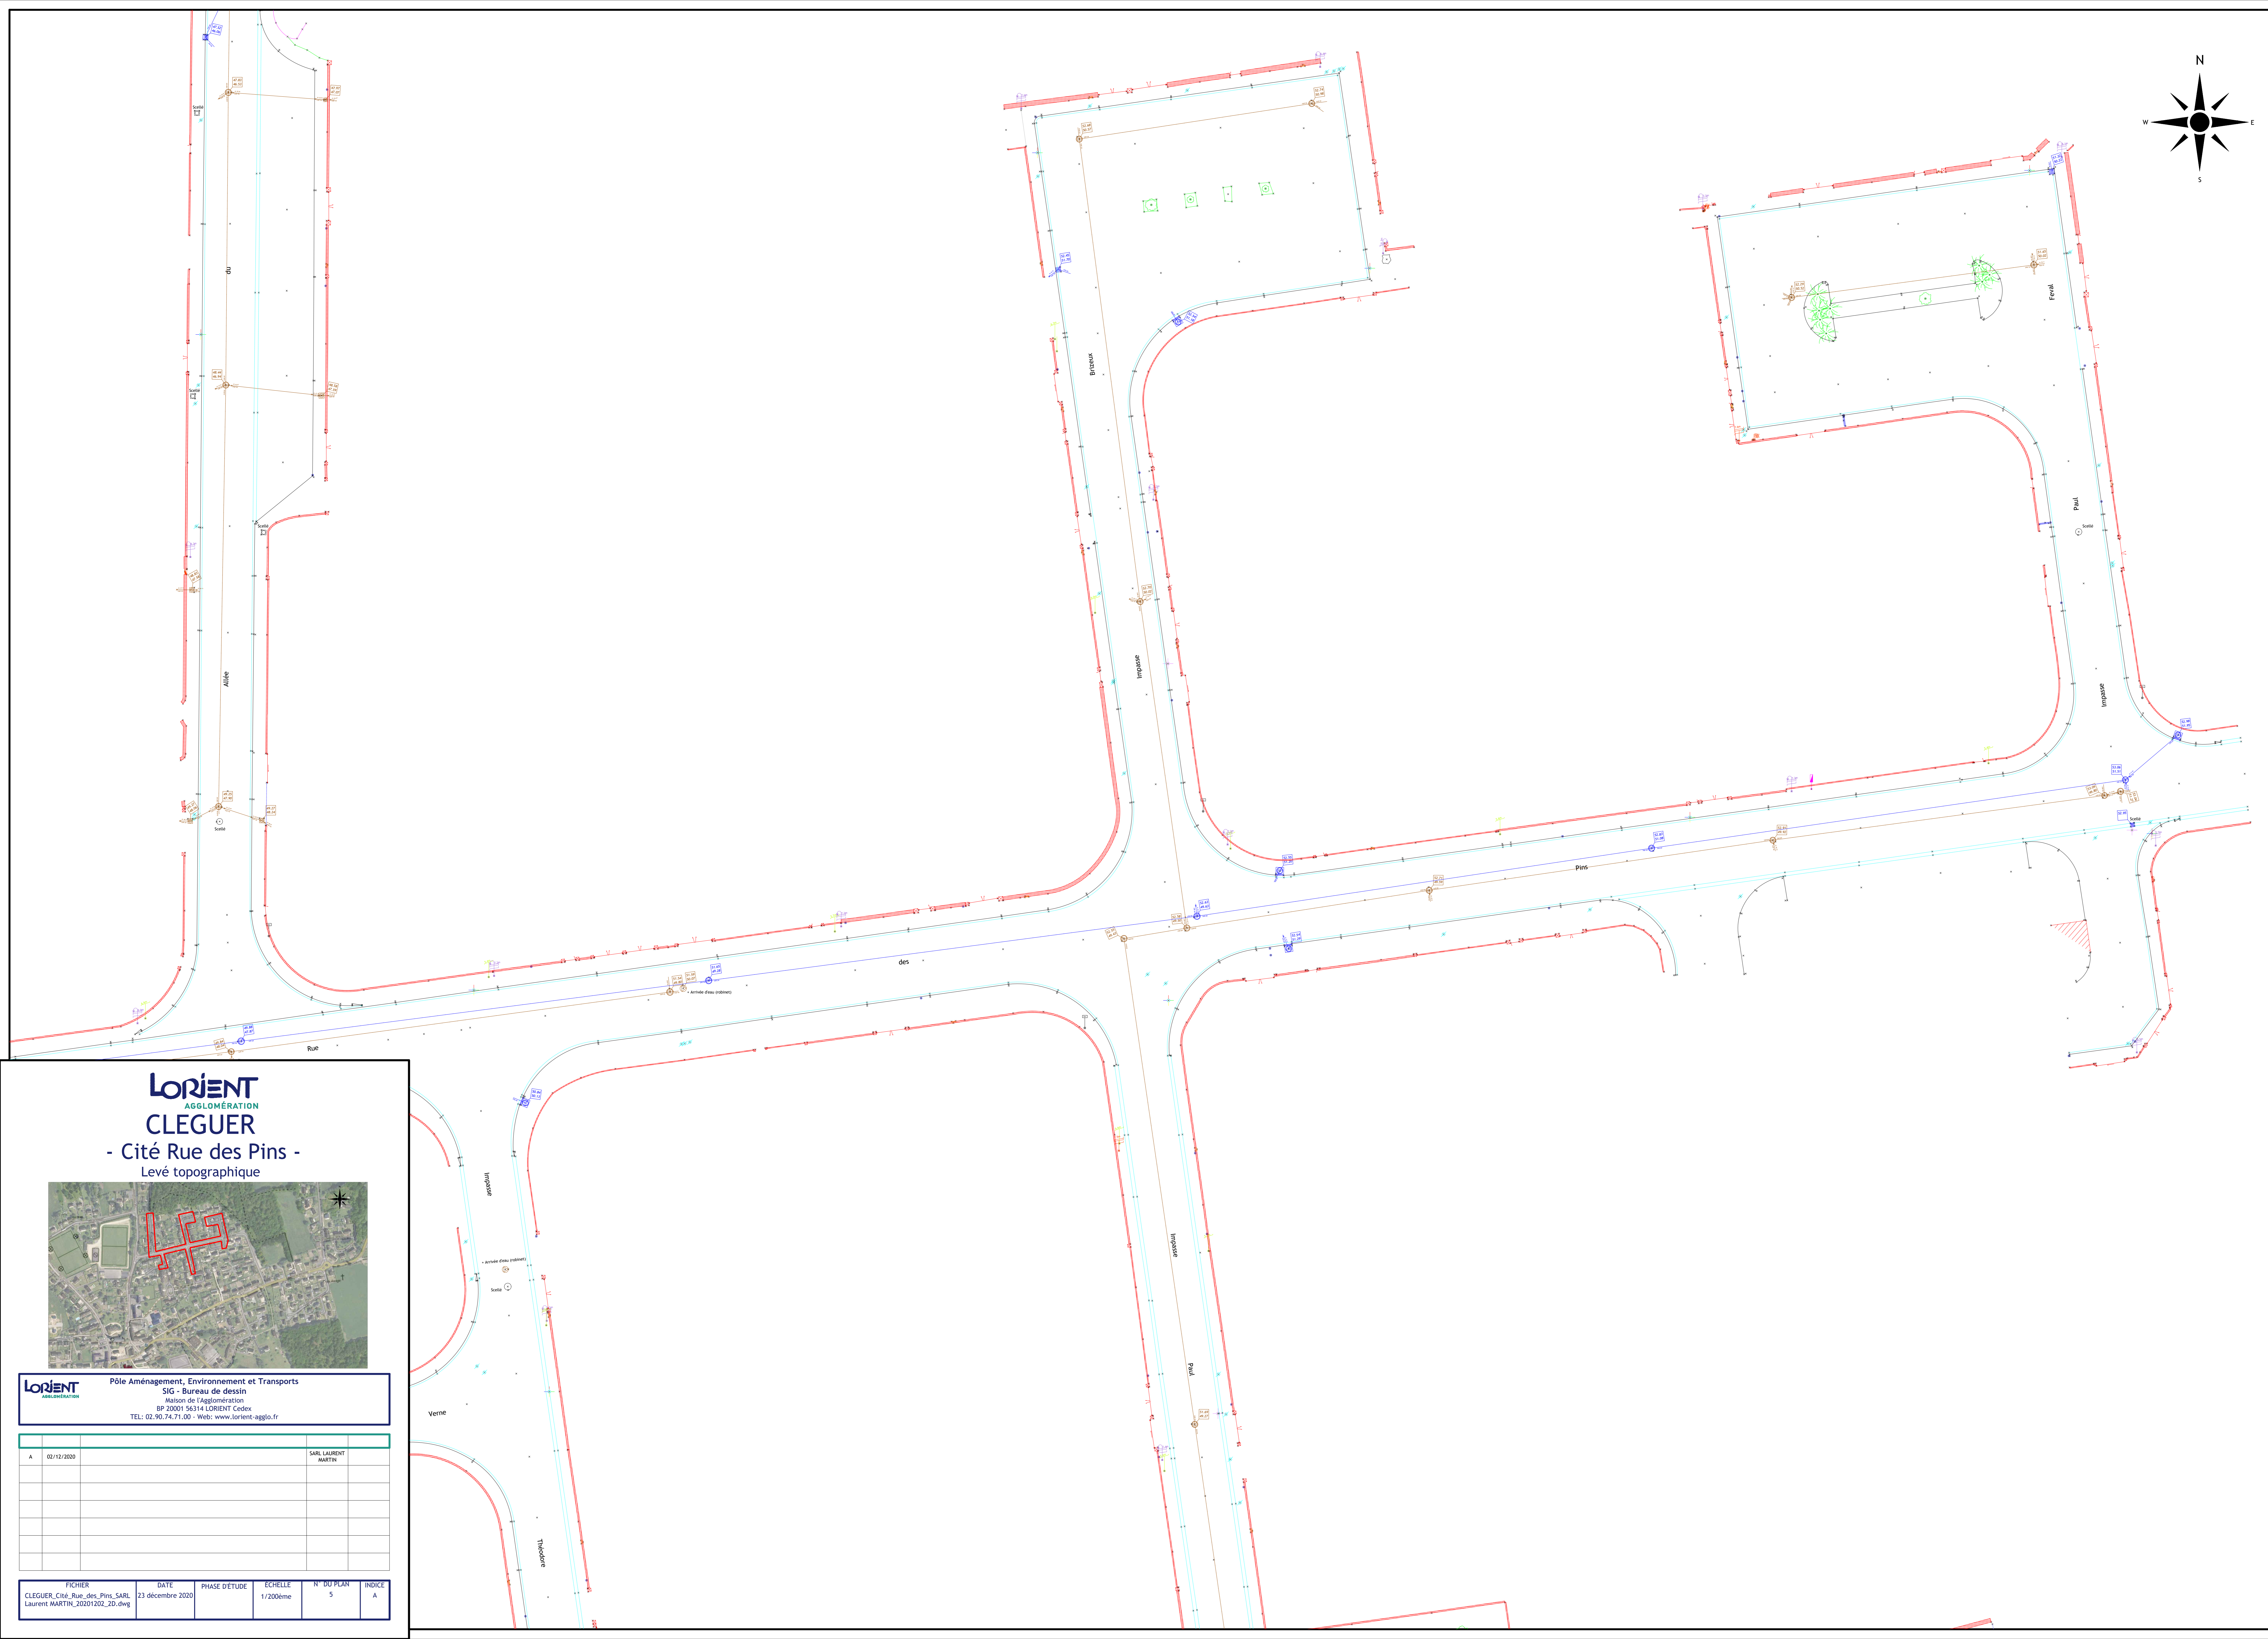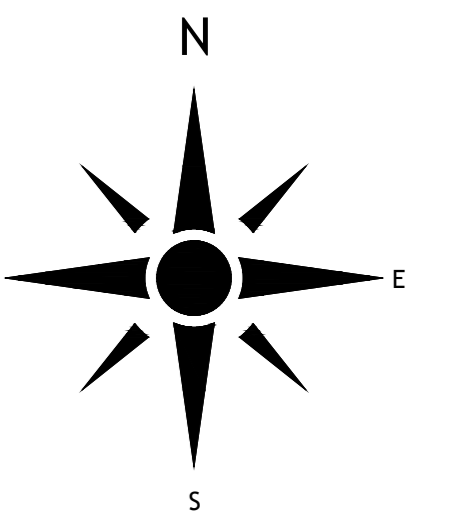

**LORIENT**  
AGGLOMÉRATION  
**CLEGUER**  
- Cité Rue des Pins -  
Levé topographique

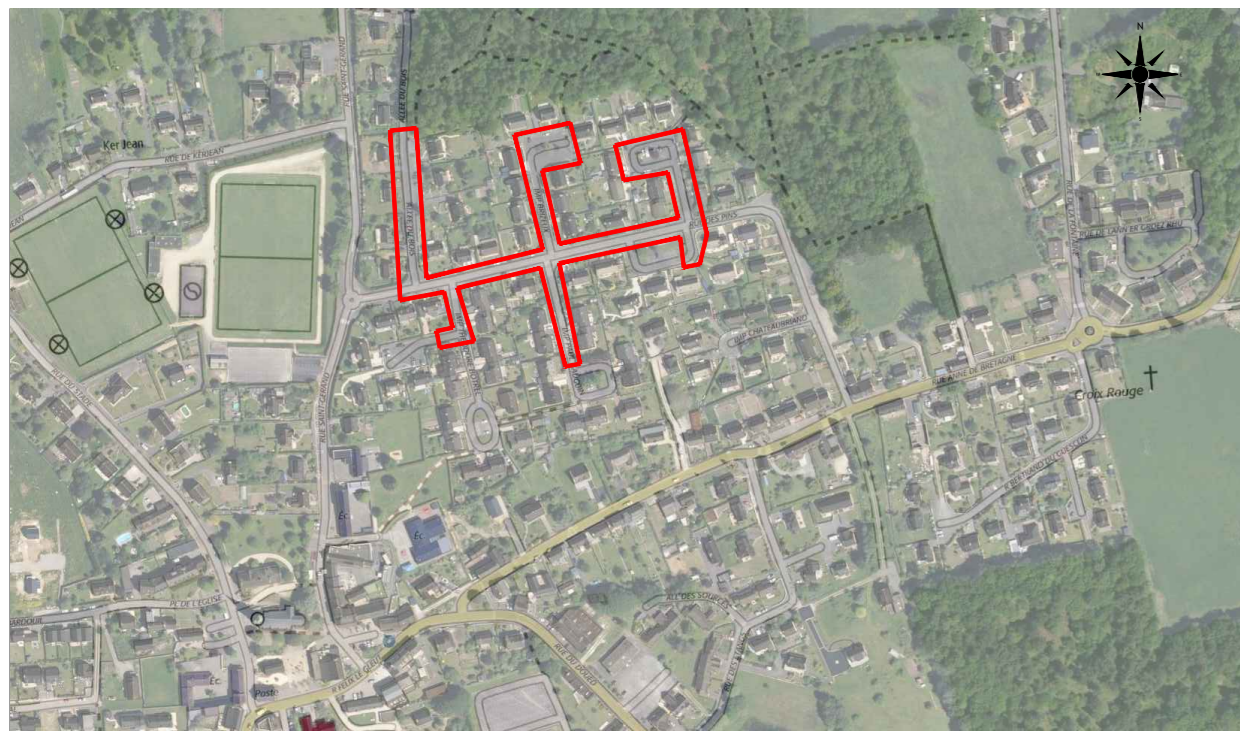


**LORIENT** Agglomération  
Pôle Aménagement, Environnement et Transports  
SIG - Bureau de dessin  
Maison de l'Agglomération  
BP 20001 56314 LORIENT Cedex  
TEL: 02.90.74.71.00 - Web: www.lorient-agglo.fr

A	02/12/2020				SARL LAURENT MARTIN

FICHER	DATE	PHASE D'ÉTUDE	ÉCHELLE	N° DU PLAN	INDICE
CLEGUER_Cité_Rue_des_Pins_SARL Laurent MARTIN_20201202_2D.dwg	23 décembre 2020		1/200ème	5	A



**LORIENT**  
AGGLOMÉRATION  
**CLEGUER**  
- Cité Rue des Pins -  
Levé topographique

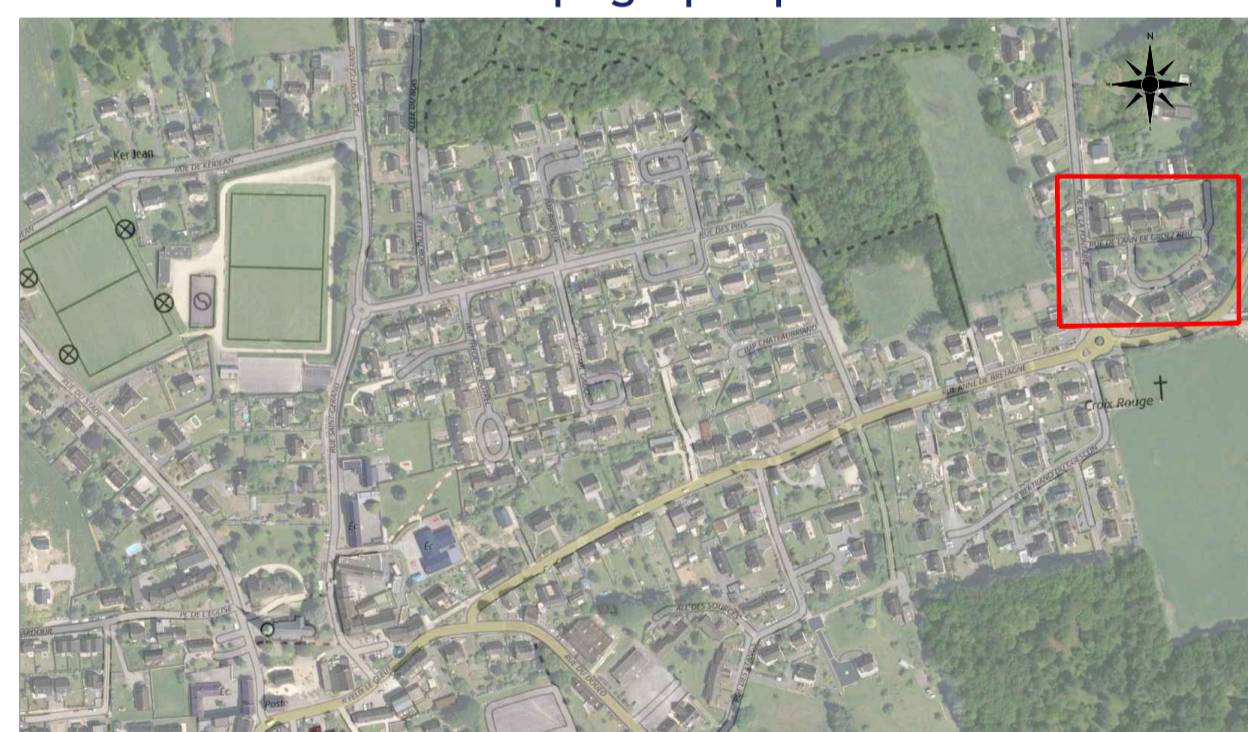

Pôle Aménagement, Environnement et Transports  
SIG - Bureau de dessin  
Maison de l'Agglomération  
BP 20001 56314 LORIENT Cedex  
TEL: 02.90.74.71.00 - Web: www.lorient-agglo.fr

A	02/12/2020				SARL LAURENT MARTIN

FICHER	DATE	PHASE D'ÉTUDE	ÉCHELLE	N° DU PLAN	INDICE
CLEGUER_Cité_Rue_des_Pins_SARL Laurent MARTIN_20201202_2D.dwg	23 décembre 2020		1/200ème	6	A

