


LORIENT
AGGLOMÉRATION



QUEVEN
Levé Topographique
LE SACH

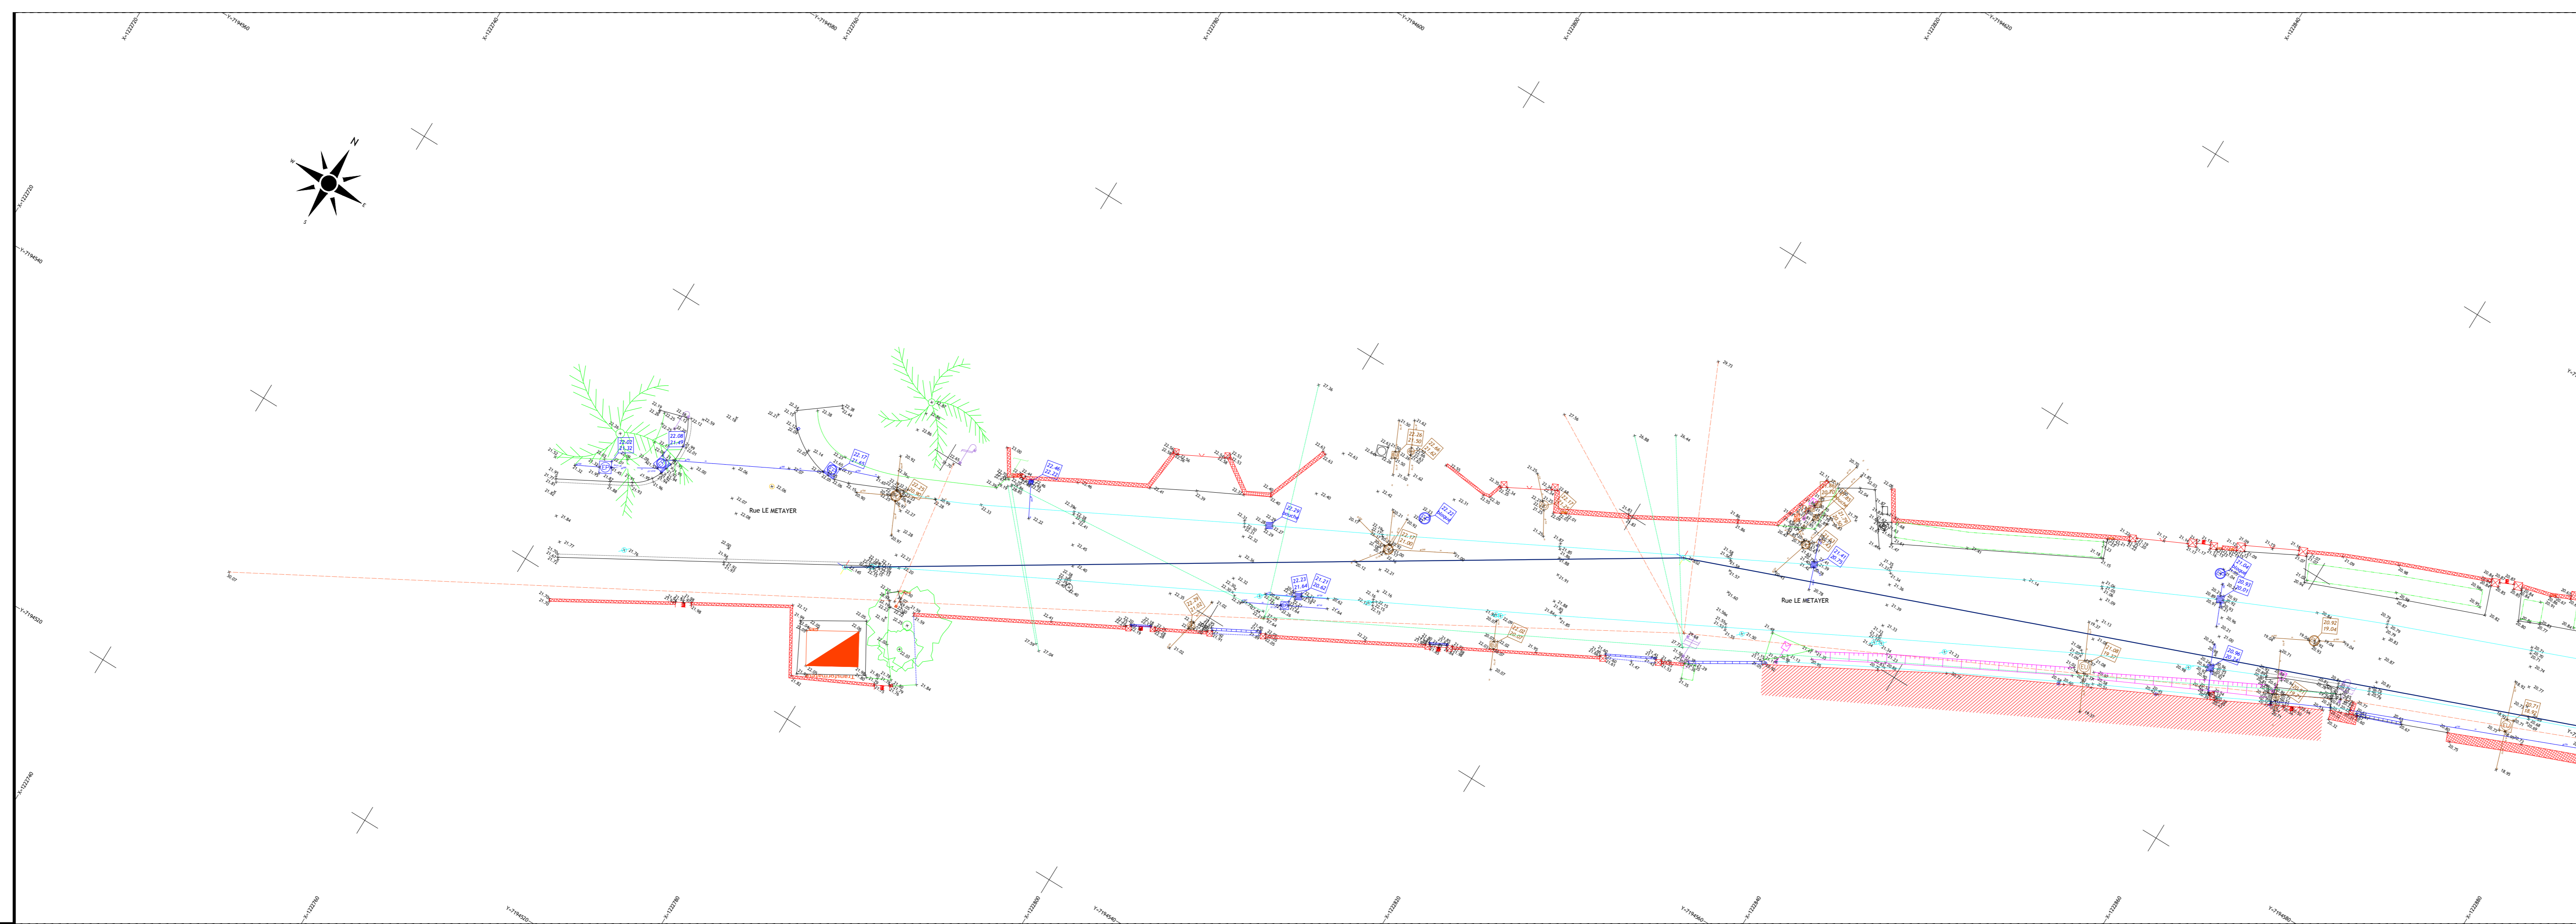

LORIENT Pôle Aménagement, Environnement et Transports
SIG - Bureau de dessin
Maison de l'Agglomération
BP 20001 56314 LORIENT Cedex
TEL: 02 96 74 71 00 - Web: www.lorient-agglo.fr

Indice	Date	Modifications	Elab. par	Vérifié par
A	19-10-20	Levé topographique - LE SACH	ELG	RG

FIGIER	DATE	PHASE D'ETUDE	ECHELLE	N° DU PLAN	INDICE
QUEVEN-LE SACH-QUARTAI 2D _20201019_nettoyé_ag.dwg	26 mars 2021		1/200ème	1	A

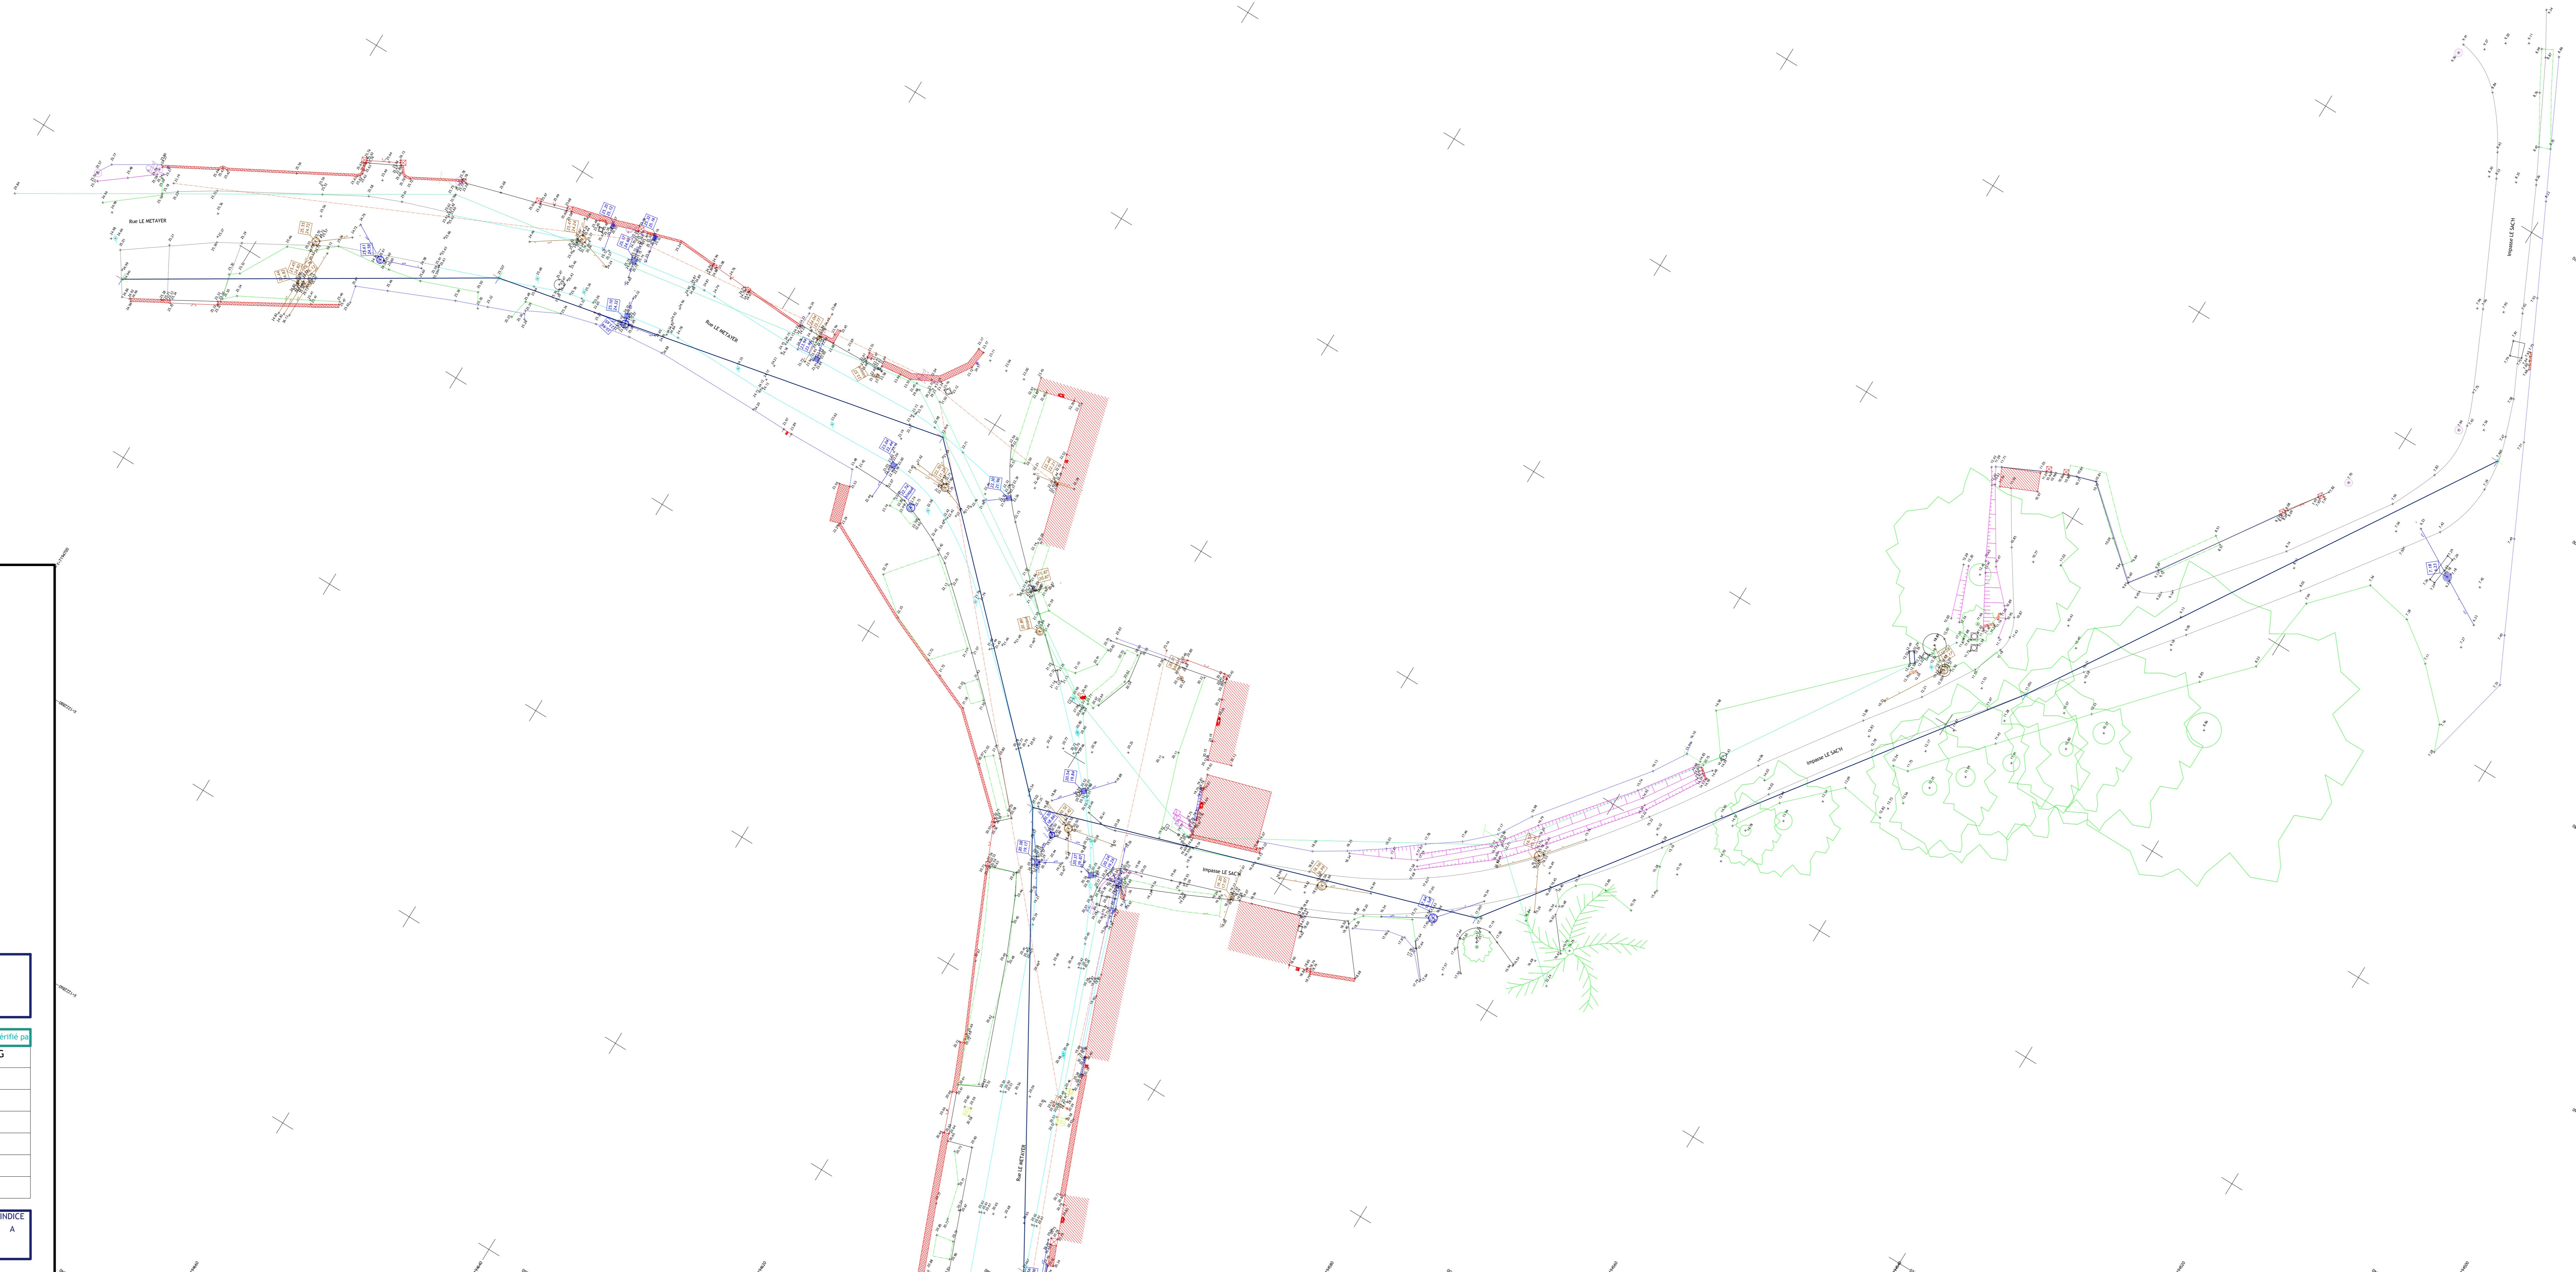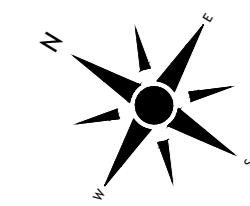

LORIENT
AGGLOMÉRATION

QUEVEN
Plan Topographique
LE SACH

LORIENT Pôle Aménagement, Environnement et Transports
SIG - Bureau de dessin
Maison de l'Agglomération
BP 20021 56314 LORIENT Cedex
TEL: 02 96 76 71 00 - Web: www.lorient-agglo.fr

Indice	Date	Modifications	Établi par	Vérifié par
A	19-10-20	Levé topographique - LE SACH	ELG	RG

FICHER	DATE	PHASE D'ÉTUDE	ÉCHELLE	N° DU PLAN	INDICE
QUEVEN-LE SACH-QUARTA.1D _20201019_nettoyé_ag.dwg	16 mars 2021		1/200ème	2	A