

LORIENT
AGGLOMÉRATION


COMMUNE DE LARMOR-PLAGE
RUE DE KERGOULÉDEC

PLAN TOPOGRAPHIQUE

Rattachement planimétrique : RGF 93 (CC 48)
Rattachement planimétrique : NGF - IGN69 (repère O.L.K3 - 130)

LORIENT Pôle Aménagement, Environnement et Transports
SIG - Bureau de dessin
Maison de l'Agglomération
gp 20001 50164 LORIENT Cedex
TEL: 02 90 74 71 00 - Web: www.lorient-agglo.fr

FICHER 3D - Larmor-Plage_Kergoulédec_Cabinet Nodus_20210722_nodus_38.dwg	DATE 31 mars 2021	PHASE D'ÉTUDE	ÉCHELLE 1/200ème	N° DU PLAN 3
---	----------------------	---------------	---------------------	-----------------

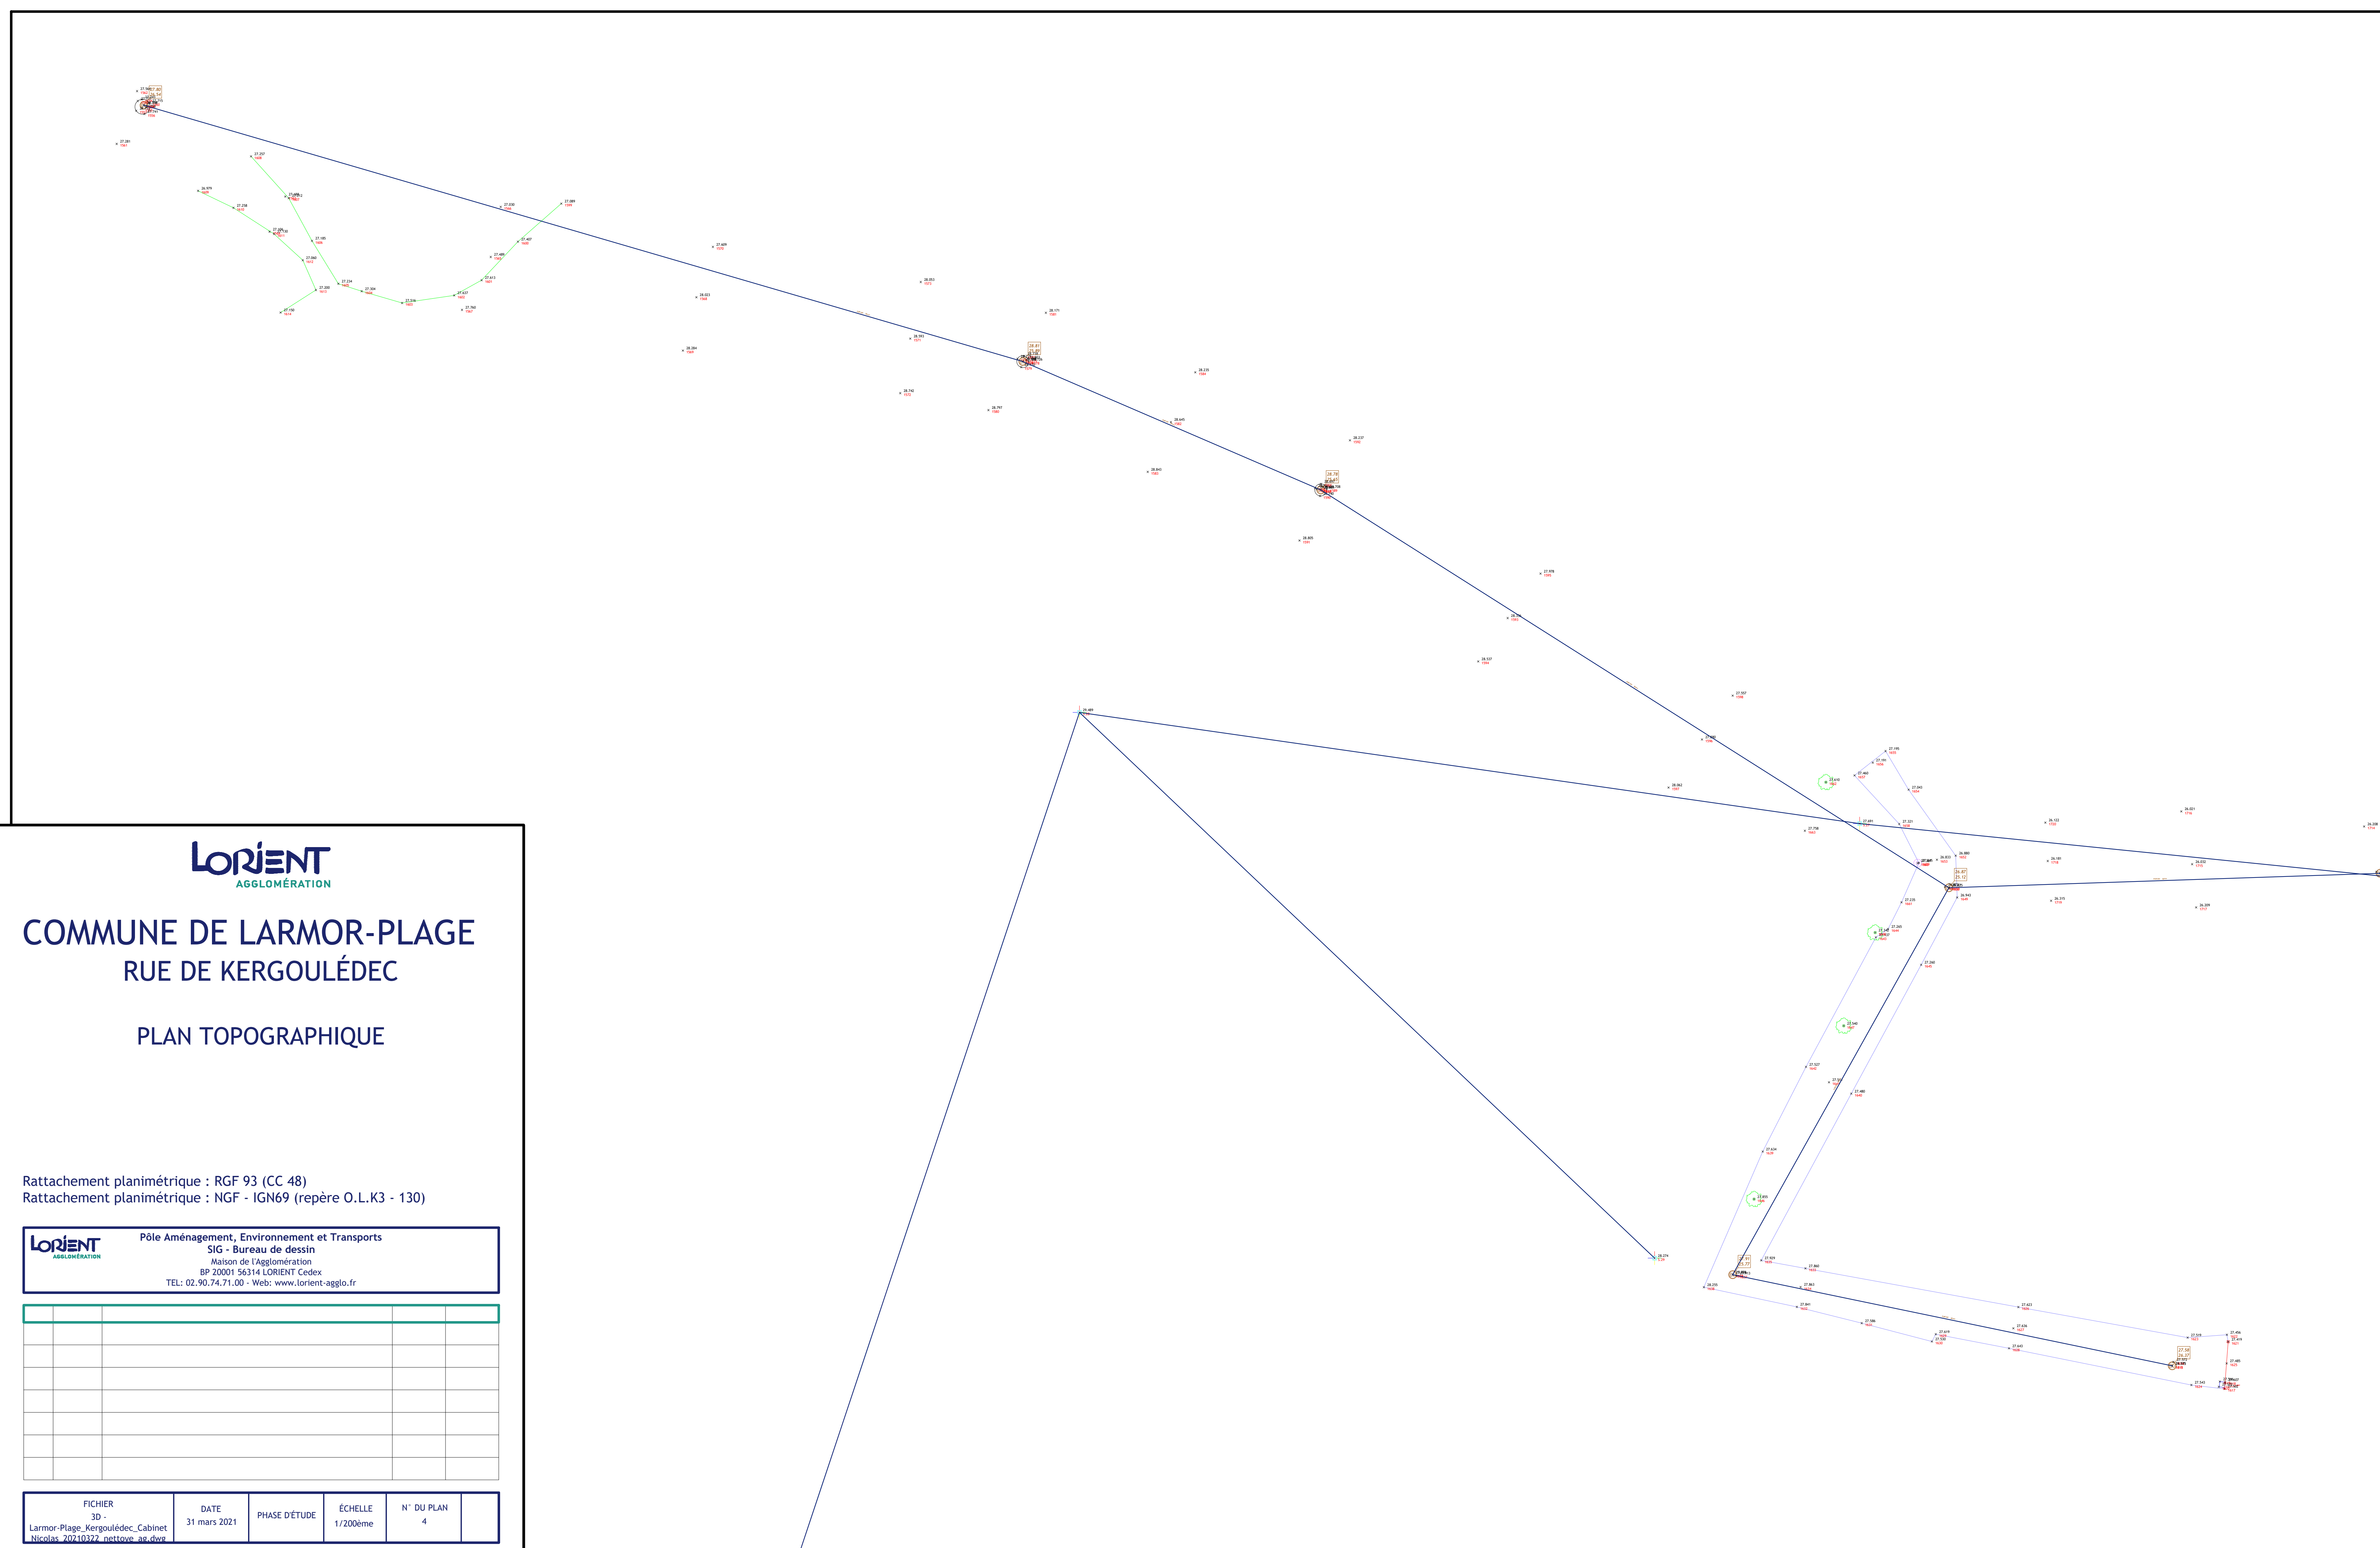

LORIENT
AGGLOMÉRATION


COMMUNE DE LARMOR-PLAGE
RUE DE KERGOULÉDEC

PLAN TOPOGRAPHIQUE

Rattachement planimétrique : RGF 93 (CC 48)
Rattachement planimétrique : NGF - IGN69 (repère O.L.K3 - 130)

LORIENT Pôle Aménagement, Environnement et Transports
SIG - Bureau de dessin
Maison de l'Agglomération
gp 22001 56141 LORIENT Cedex
TEL: 02 90 74 71 00 - Web: www.lorient-agglo.fr

FICHER	DATE	PHASE D'ÉTUDE	ÉCHELLE	N° DU PLAN
3D - Larmor-Plage_Kergoulédec_Cabinet_Nivolas_20210322_0010mvs_38.dwg	31 mars 2021		1/200ème	4

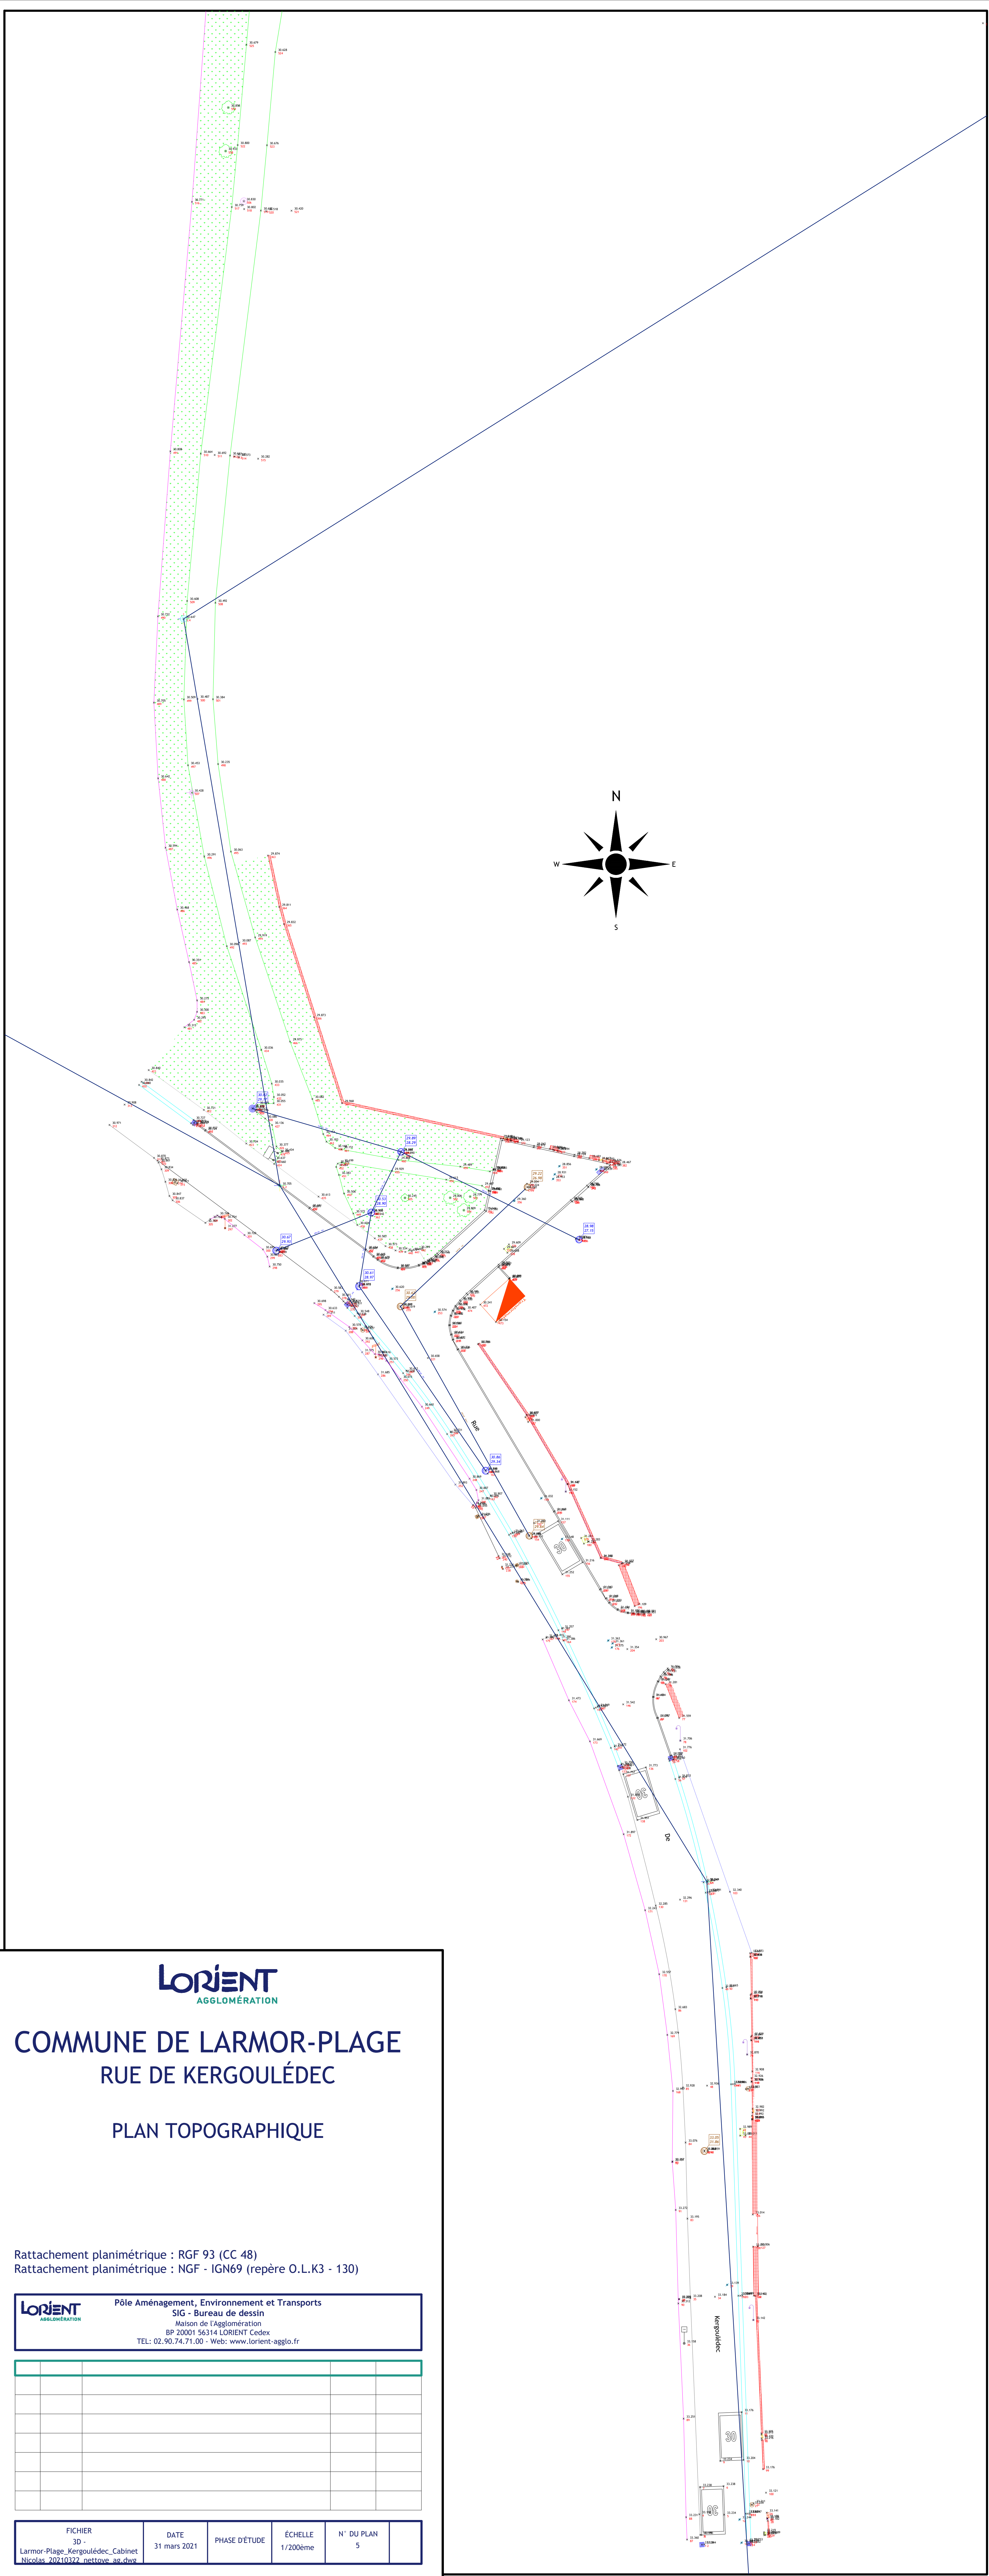

LORIENT
AGGLOMÉRATION

COMMUNE DE LARMOR-PLAGE
RUE DE KERGOULÉDEC

PLAN TOPOGRAPHIQUE

Rattachement planimétrique : RGF 93 (CC 48)
Rattachement planimétrique : NGF - IGN69 (repère O.L.K3 - 130)

LORIENT Pôle Aménagement, Environnement et Transports
SIG - Bureau de dessin
Maison de l'Agglomération
BP 20001 56314 LORIENT Cedex
TEL : 02 96 74 71 00 - Web : www.lorient-agglo.fr

FICHER	DATE	PHASE D'ETUDE	ECHELLE	N° DU PLAN
3D - Larmor-Plage_Kergoulédec_Cabinet_1300000_20210324_001000_08.dwg	31 mars 2021		1/200ème	5