
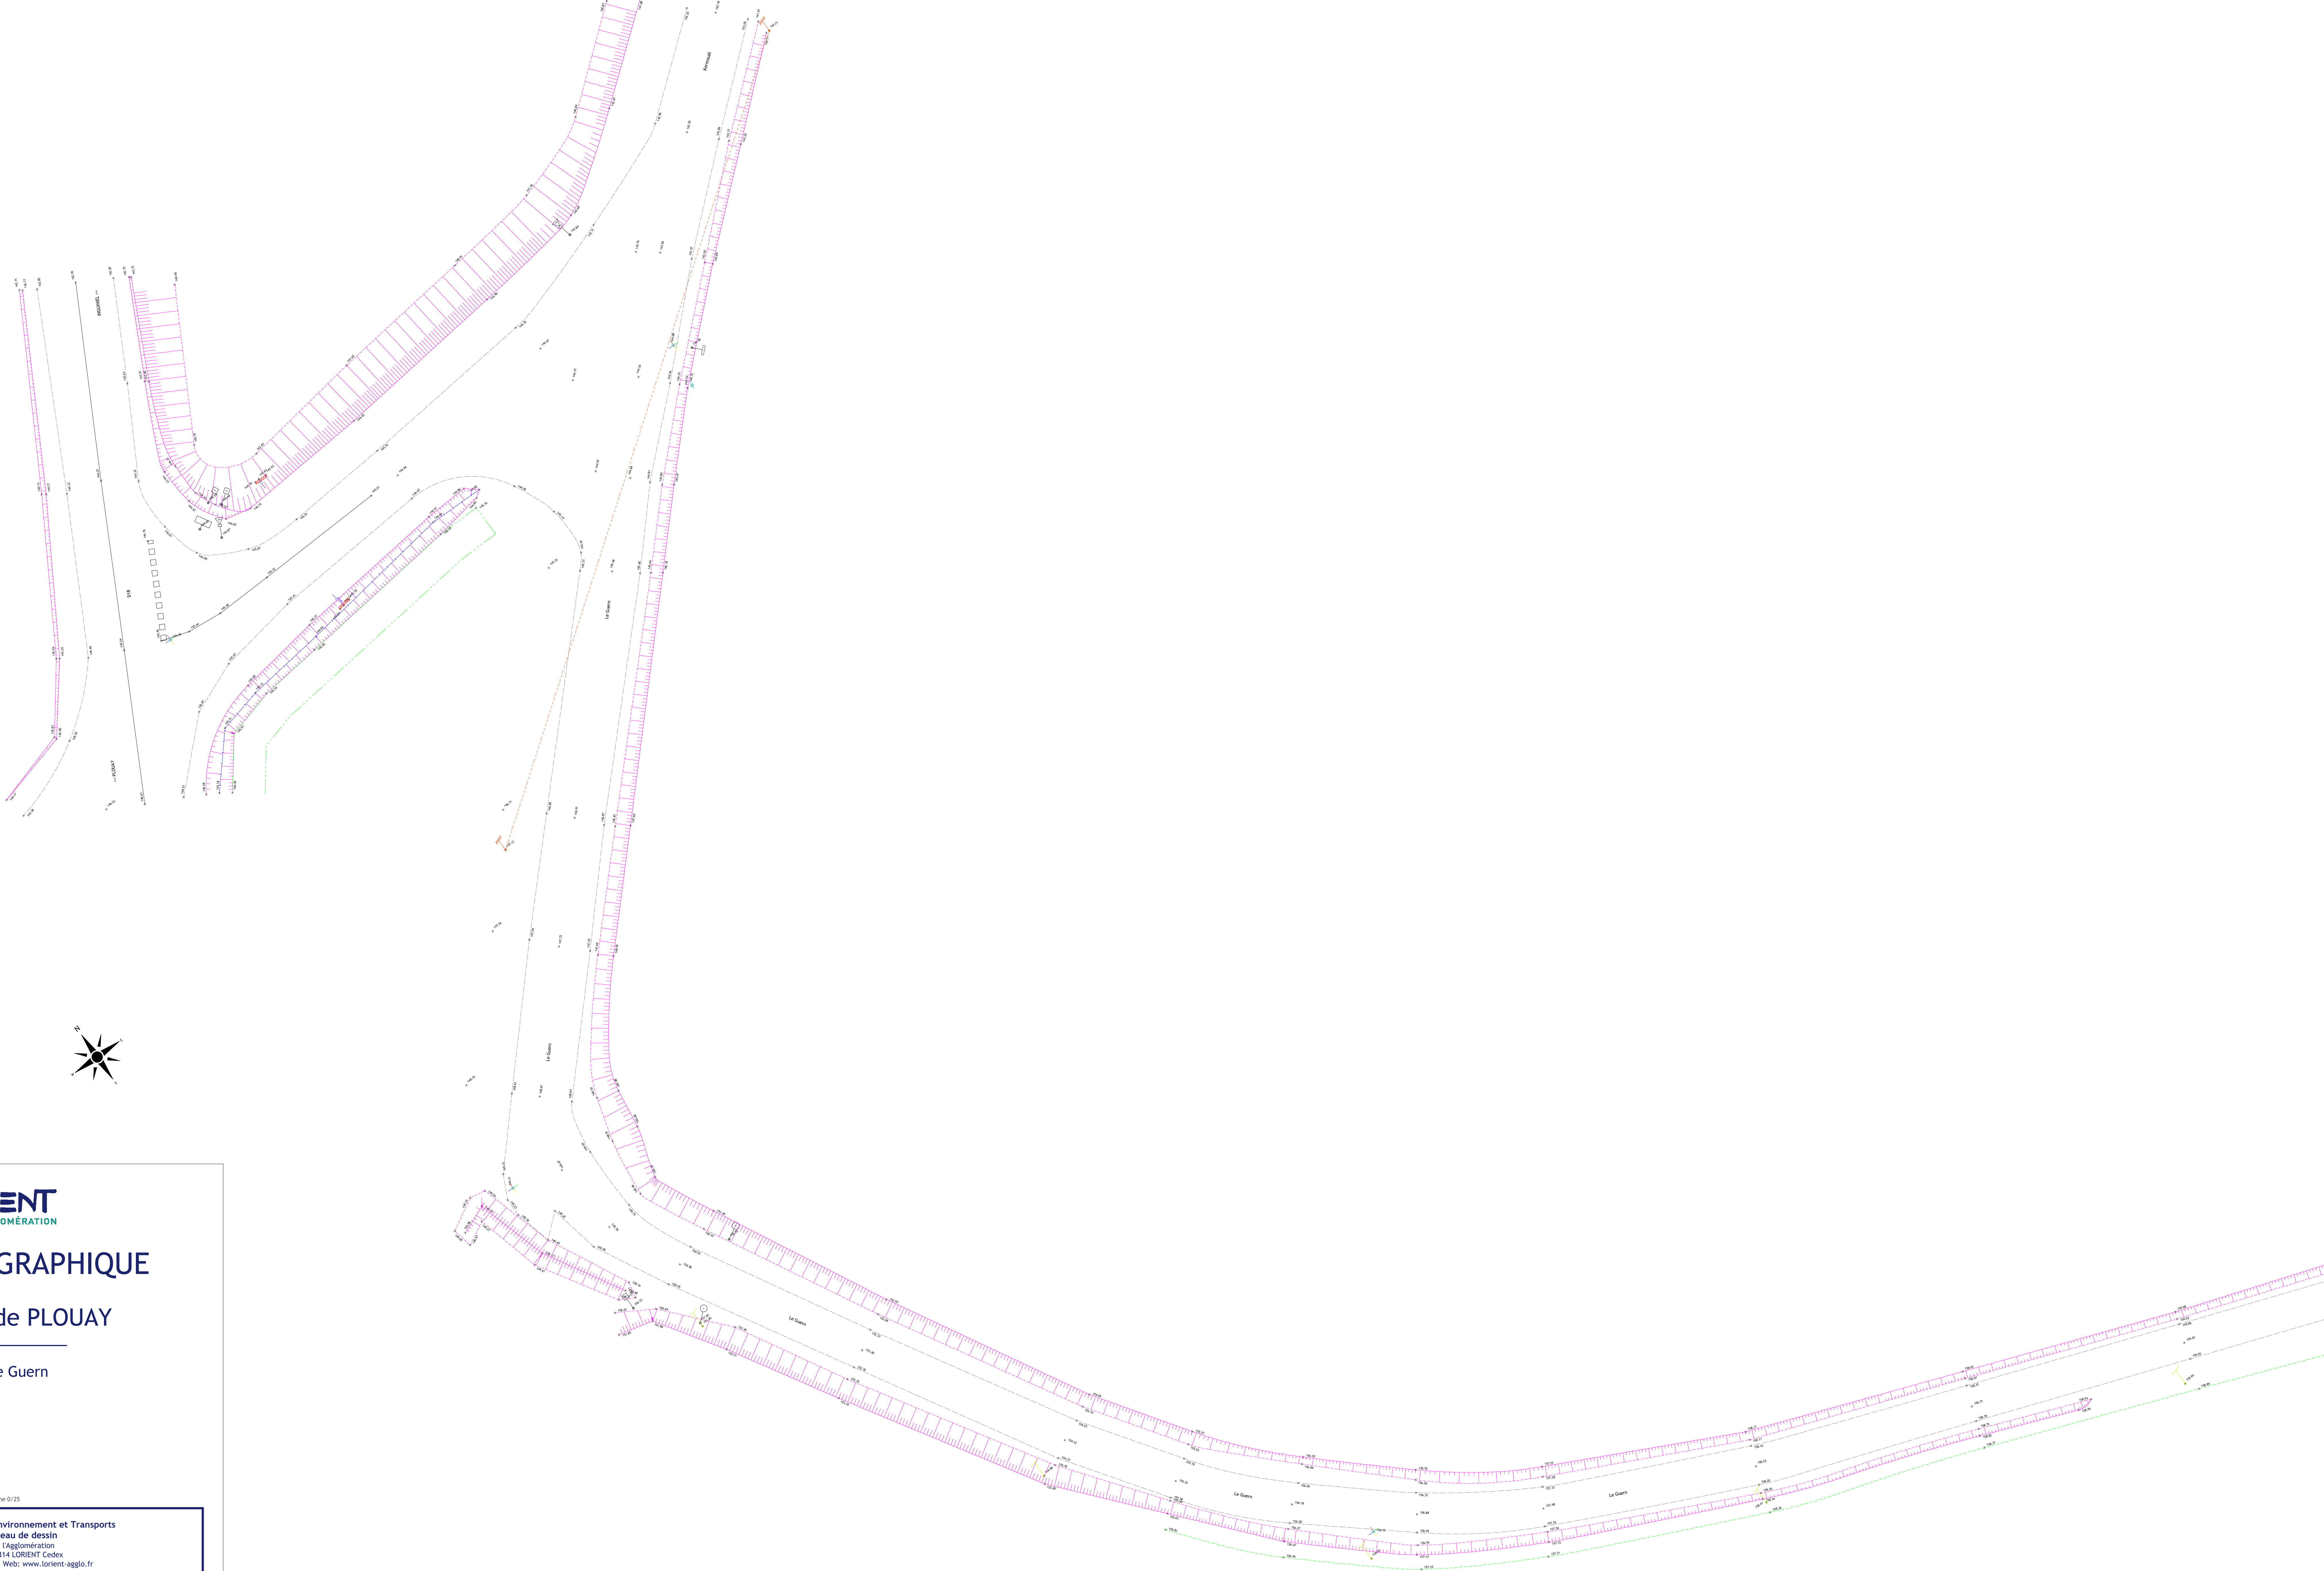


PLAN TOPOGRAPHIQUE

Commune de PLOUAY

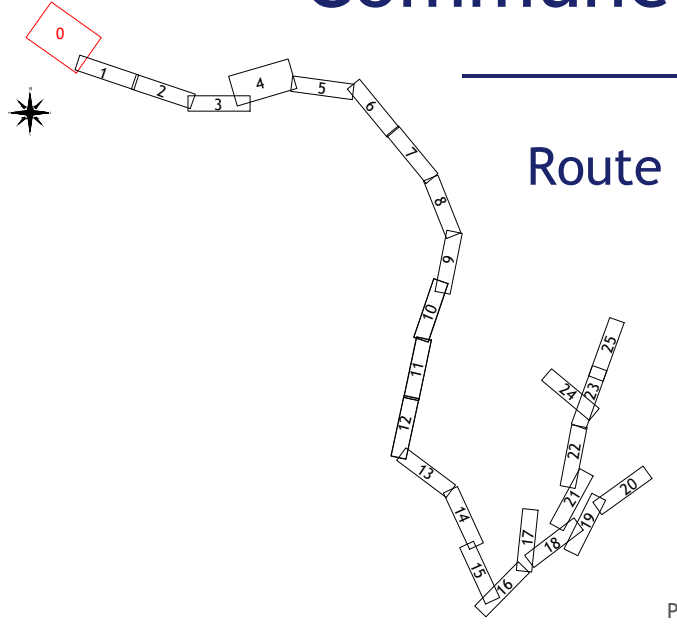

Route Le Guern

Planche 0/23

LORIENT
AGGLOMÉRATION


Pôle Aménagement, Environnement et Transports
SIG - Bureau de dessin
Maison de l'Agglomération
BP 20001 56314 LORIENT Cedex
TEL: 02.90.74.71.00 - Web: www.lorient-agglo.fr

1	Réalisation du plan Topographique	15/04/2021	ESA

FICHIER PLOUAY_011 Route LeGuern_Geoft Expert_2D_20210415.dwg	DATE 15 avril 2021	PHASE D'ÉTUDE	ECHELLE 1/200ème	N° DU PLAN DINA119219_L1009	INDICE 1
---	-----------------------	---------------	---------------------	--------------------------------	-------------

PLAN TOPOGRAPHIQUE

Commune de PLOUAY

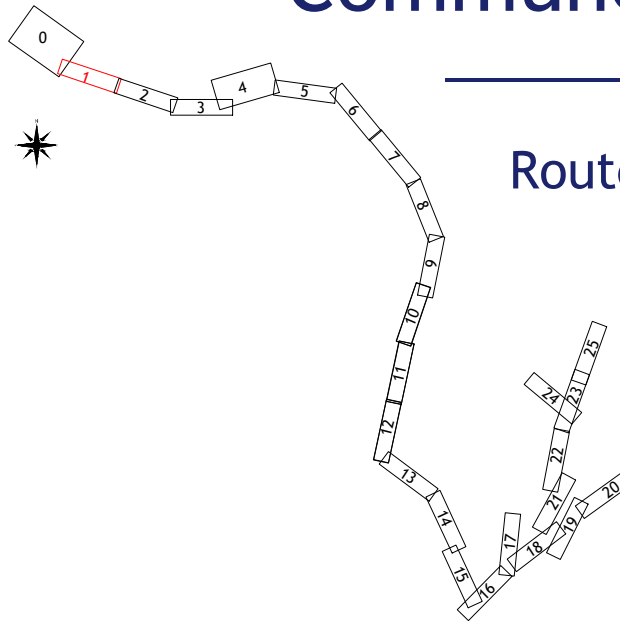



Route Le Guern

Planche 1/25

Pôle Aménagement, Environnement et Transports
SIG - Bureau de dessin
Maison de l'Agglomération
BP 20001 56314 LORIENT Cedex
TEL: 02.90.74.71.00 - Web: www.lorient-agglo.fr

1	Réalisation du plan Topographique	15/04/2021	ESA

FICHER PLOUAY_011 Route LeGuern_Geofit Expert_ZD_(20210415).dmg	DATE 15 avril 2021	PHASE D'ÉTUDE	ECHELLE 1/200ème	N° DU PLAN 01NA119219_L1009	INDICE 1
Genfit Expert - Service Topographique Attestation : Plan de l'Agglomération de Plouay - Commune de Plouay - 15/04/2021 F. 0007 000715 Cedex 2 Tel: 02 48 48 48 48 - E-mail: servicegenfit-expert.fr					

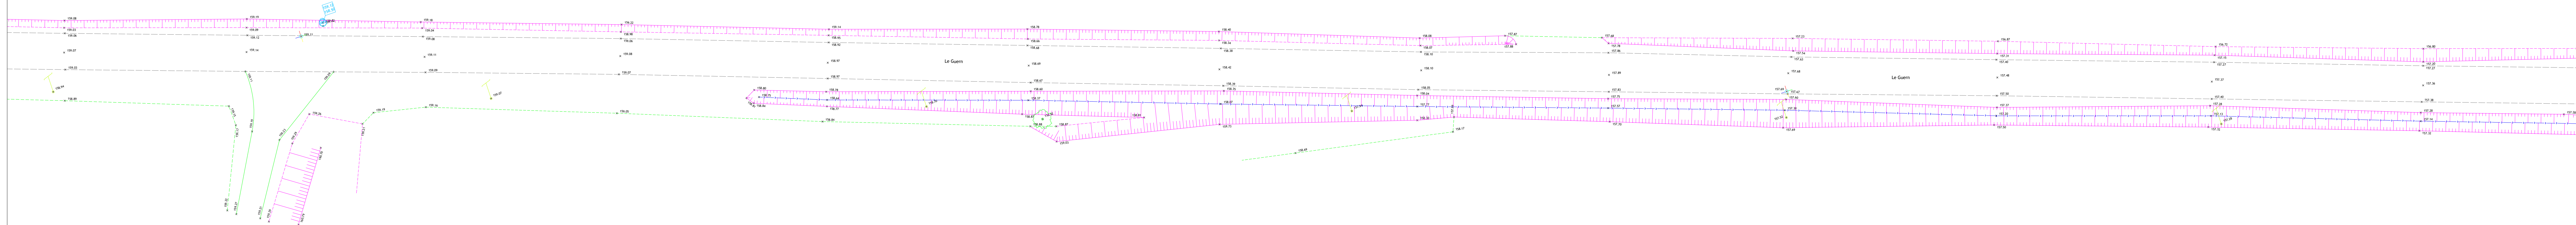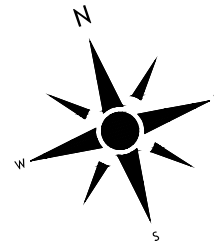

PLAN TOPOGRAPHIQUE

Commune de PLOUAY

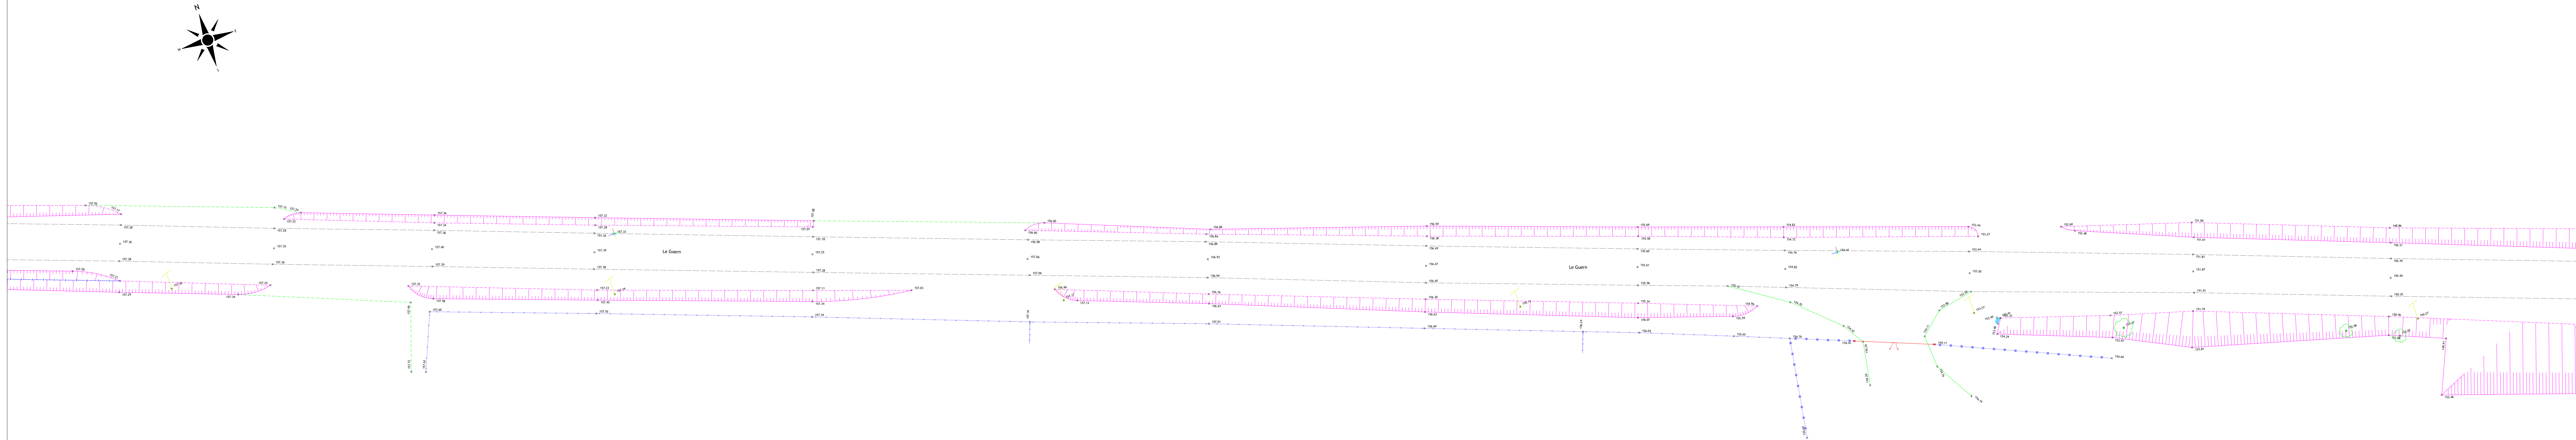


Planche 2/25

Pôle Aménagement, Environnement et Transports
SIG - Bureau de dessin
Maison de l'Agglomération
BP 20001 56314 LORIENT Cedex
TEL: 02.90.74.71.00 - Web: www.lorient-agglo.fr

1	Réalisation du plan Topographique	15/04/2021	ESA

FICHIER PLOUAY_011_Route LeGuern_Geofit Expert_ZD_(20210415).dwg	DATE 15 avril 2021	PHASE D'ÉTUDE	ECHELLE 1/200ème	N° DU PLAN 01NA119219_L1009	INDICE 1
Genfit Expert - Service Topographique Attestation : J'ai vérifié la conformité de ce plan avec les données de l'Agence de l'Agglomération de Lorient. Date: 02.04.2021 14:15 - C. Mouton - lorient@genfit-expert.fr					



PLAN TOPOGRAPHIQUE

Commune de PLOUAY

Route Le Guern


Planche 3/25

LORIENT
AGGLOMÉRATION

Pôle Aménagement, Environnement et Transports
SIG - Bureau de dessin
Maison de l'Agglomération
BP 20001 56314 LORIENT Cedex
TEL: 02.90.74.71.00 - Web: www.lorient-agglo.fr

1	Réalisation du plan Topographique	15/04/2021	ESA

FICHIER PLOUAY_011 Route LeGuern_Geofit Expert_ZD_(20210415).dwg	DATE 15 avril 2021	PHASE D'ÉTUDE	ECHELLE 1/200ème	N° DU PLAN 01NA119219_L1009	INDICE 1
Geofit Expert - Service Topographie Attestation : Plan de l'Agglomération - 15, Route de Guern - 56314 Lorient - 02 90 74 71 00 F. 0007100115 Code 2 - 0007100115 Code 2 Tel: 02 90 74 71 00 - 0007100115 Code 2 - 0007100115 Code 2					

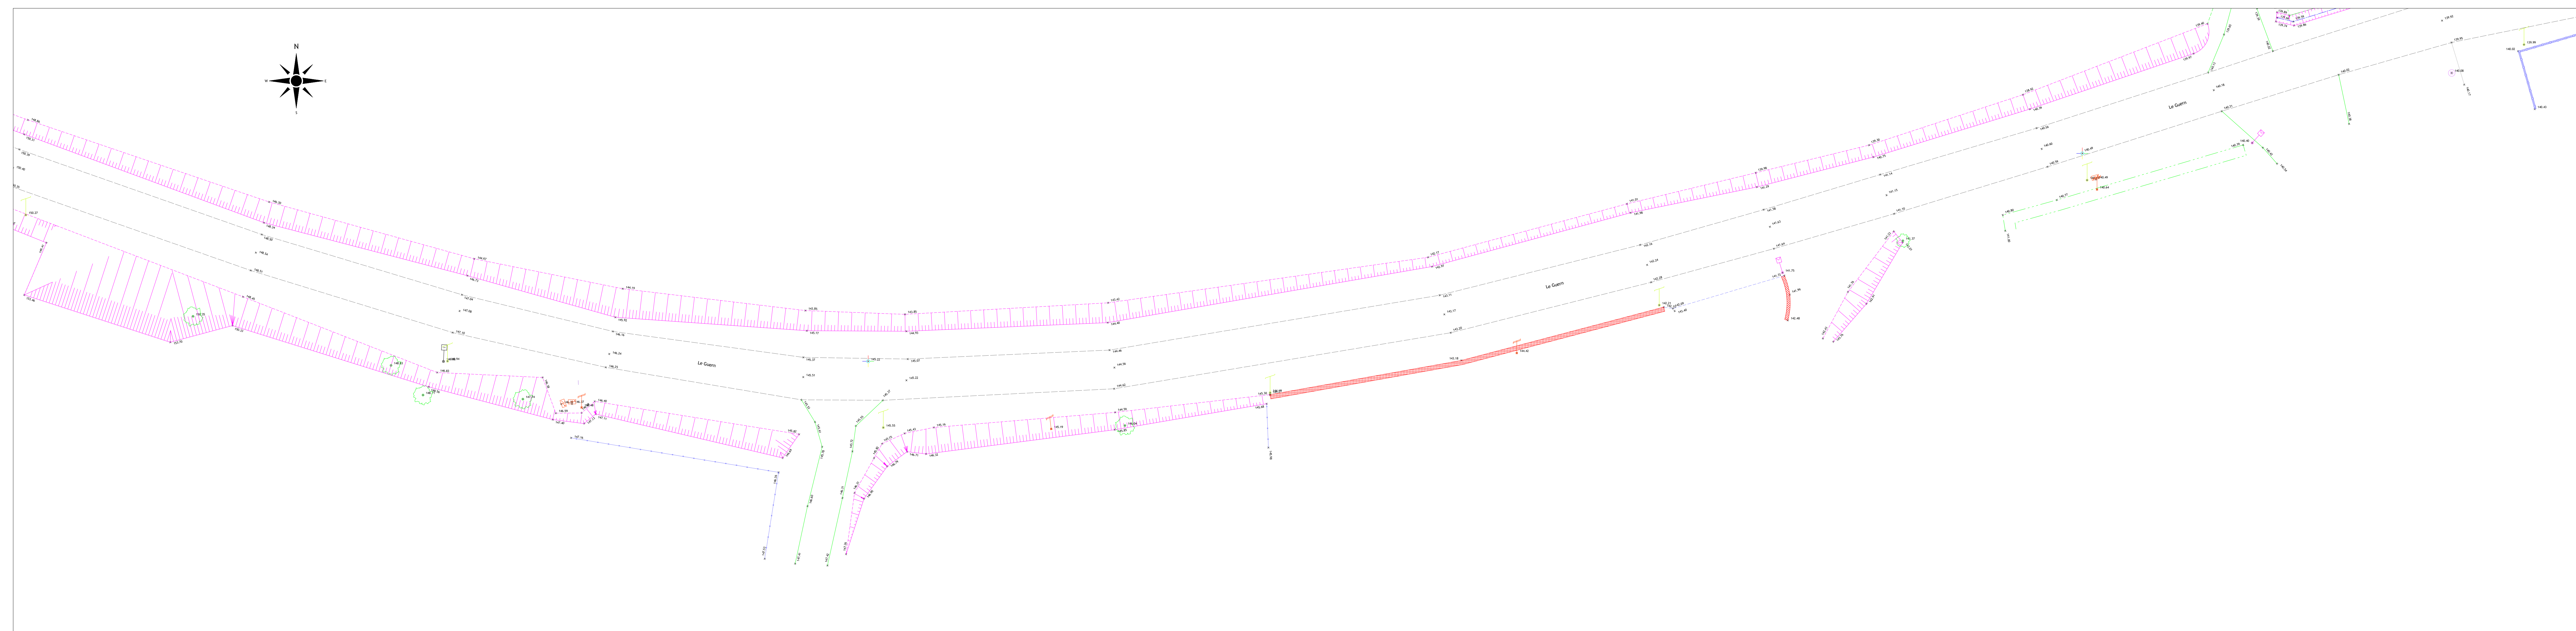

PLAN TOPOGRAPHIQUE



Commune de PLOUAY

Route Le Guern

Planche 4/25

[illegible]

FICHIER PLOUAY_011 Route LeGuern_Geoifit Export_ZD_202104151.dwg 	DATE 15 avril 2021	PHASE D'ÉTUDE	ECHELLE 1/200ème	N° DU PLAN 01NA11921N_1009	INDICE 1
--	------------------------------	----------------------	----------------------------	--------------------------------------	--------------------

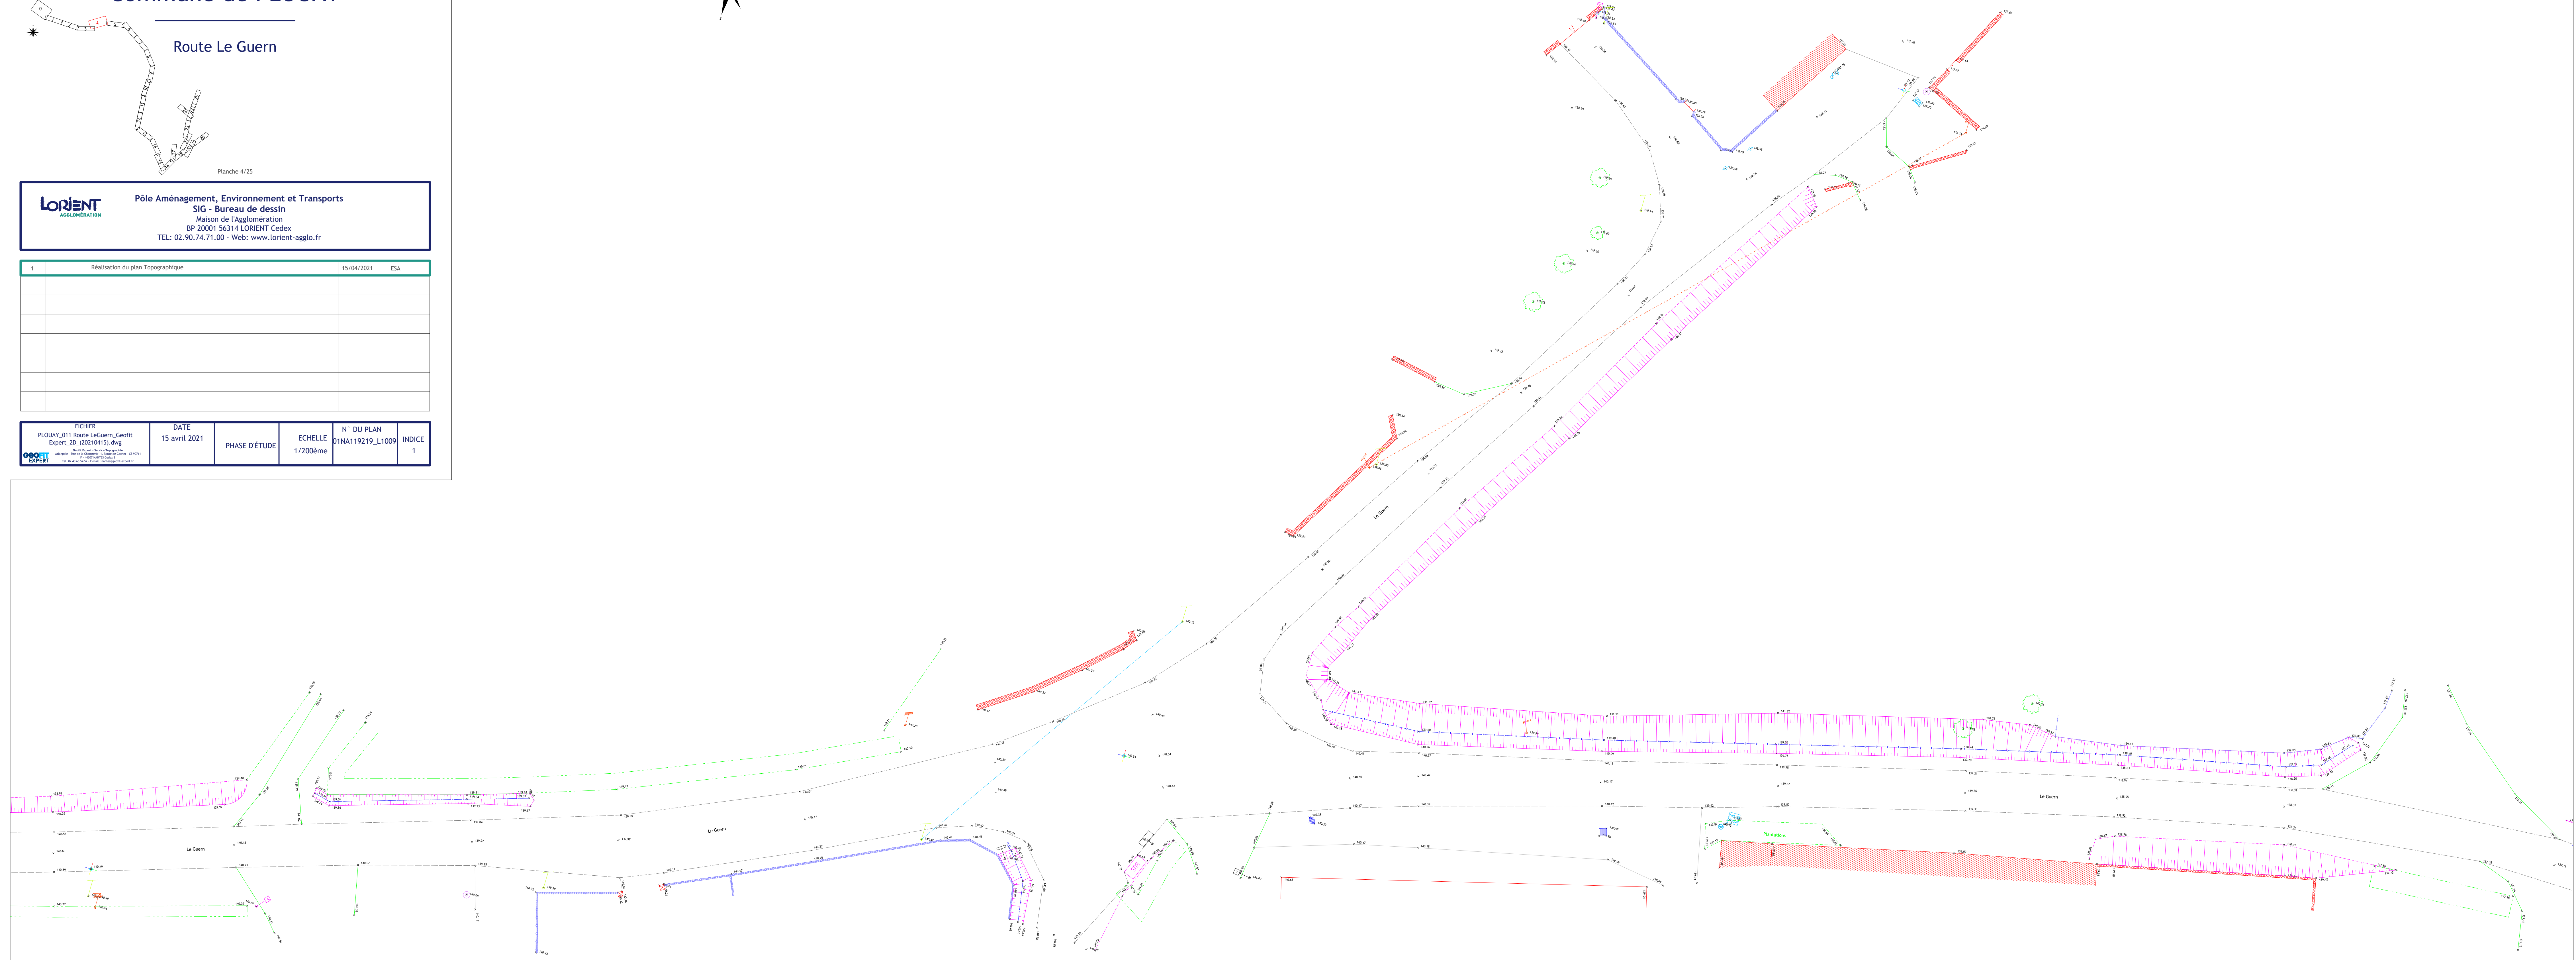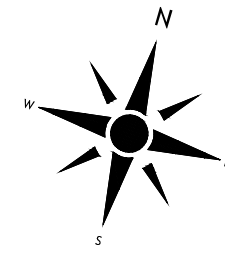

PLAN TOPOGRAPHIQUE

Commune de PLOUAY




LORIENT
AGGLOMÉRATION

Pôle Aménagement, Environnement et Transports
SIG - Bureau de dessin
Maison de l'Agglomération
BP 20001 56314 LORIENT Cedex
TEL: 02.90.74.71.00 - Web: www.lorient-agglo.fr


1	Réalisation du plan Topographique	15/04/2021	ESA

FICHER PLOUAY_011 Route LeGuern_Geofit Expert_ZD_(20210415).dmg	DATE 15 avril 2021	PHASE D'ÉTUDE	ECHELLE 1/200ème	N° DU PLAN 01NA119219_L1009	INDICE 1
Genfit Expert - Service Topographique Attestation : J'ai vérifié la conformité de ce plan avec les données de terrain. Le 15/04/2021 F. 40207 100115 Code 2 Tel: 02 48 48 54 55 - E-mail: servicegenfit-expert.fr					

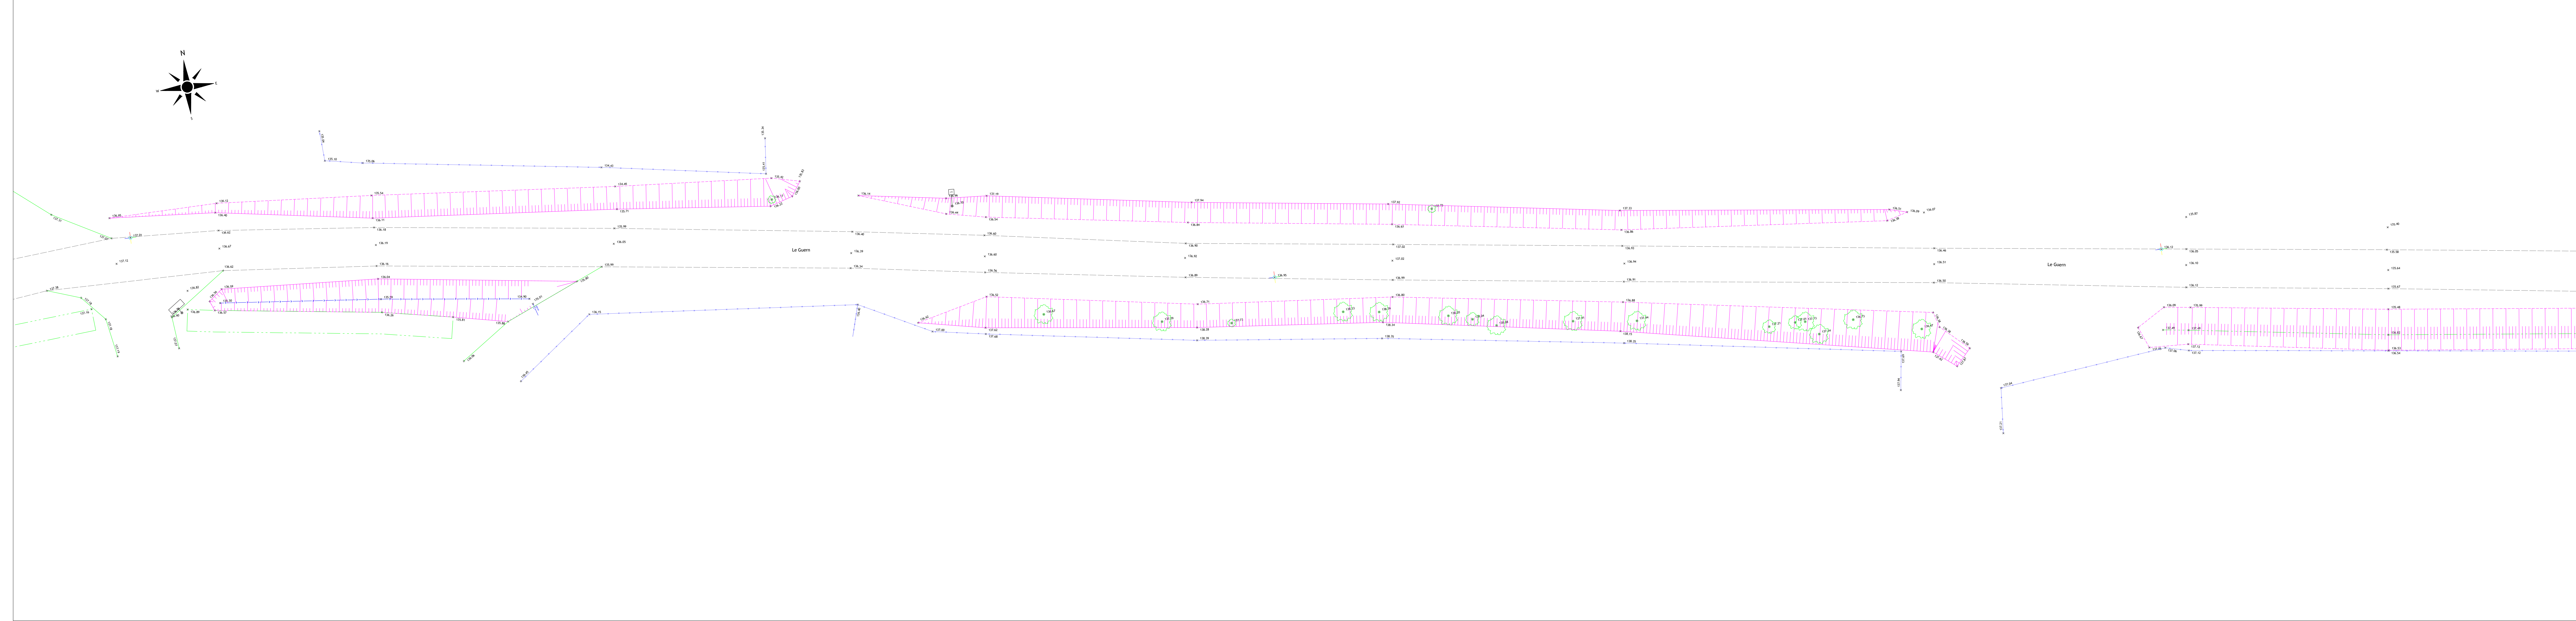

PLAN TOPOGRAPHIQUE

Commune de PLOUAY

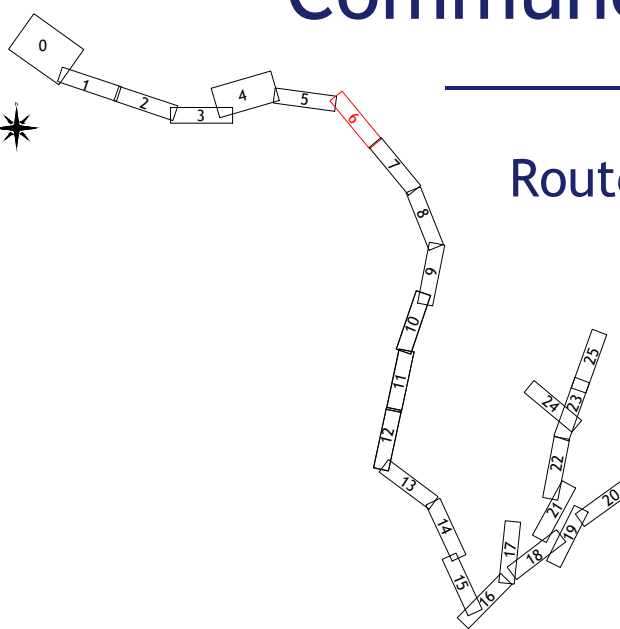



Route Le Guern

Planche 6/25

Pôle Aménagement, Environnement et Transports
SIG - Bureau de dessin
Maison de l'Agglomération
BP 20001 56314 LORIENT Cedex
TEL: 02.90.74.71.00 - Web: www.lorient-agglo.fr

1	Réalisation du plan Topographique	15/04/2021	ESA

FICHER PLOUAY_011 Route LeGuern_Geofit Expert_ZD_(20210415).dmg	DATE 15 avril 2021	PHASE D'ÉTUDE	ECHELLE 1/200ème	N° DU PLAN 01NA119219_L1009	INDICE 1
Geofit Expert - Service Topographique Attestation : Plan de l'Agglomération - 15, Route de Guern - 56314 Lorient F. 0007 000715 Code 2 Tel: 02 90 74 71 00 - E-mail: servicegeofit@orient.fr					

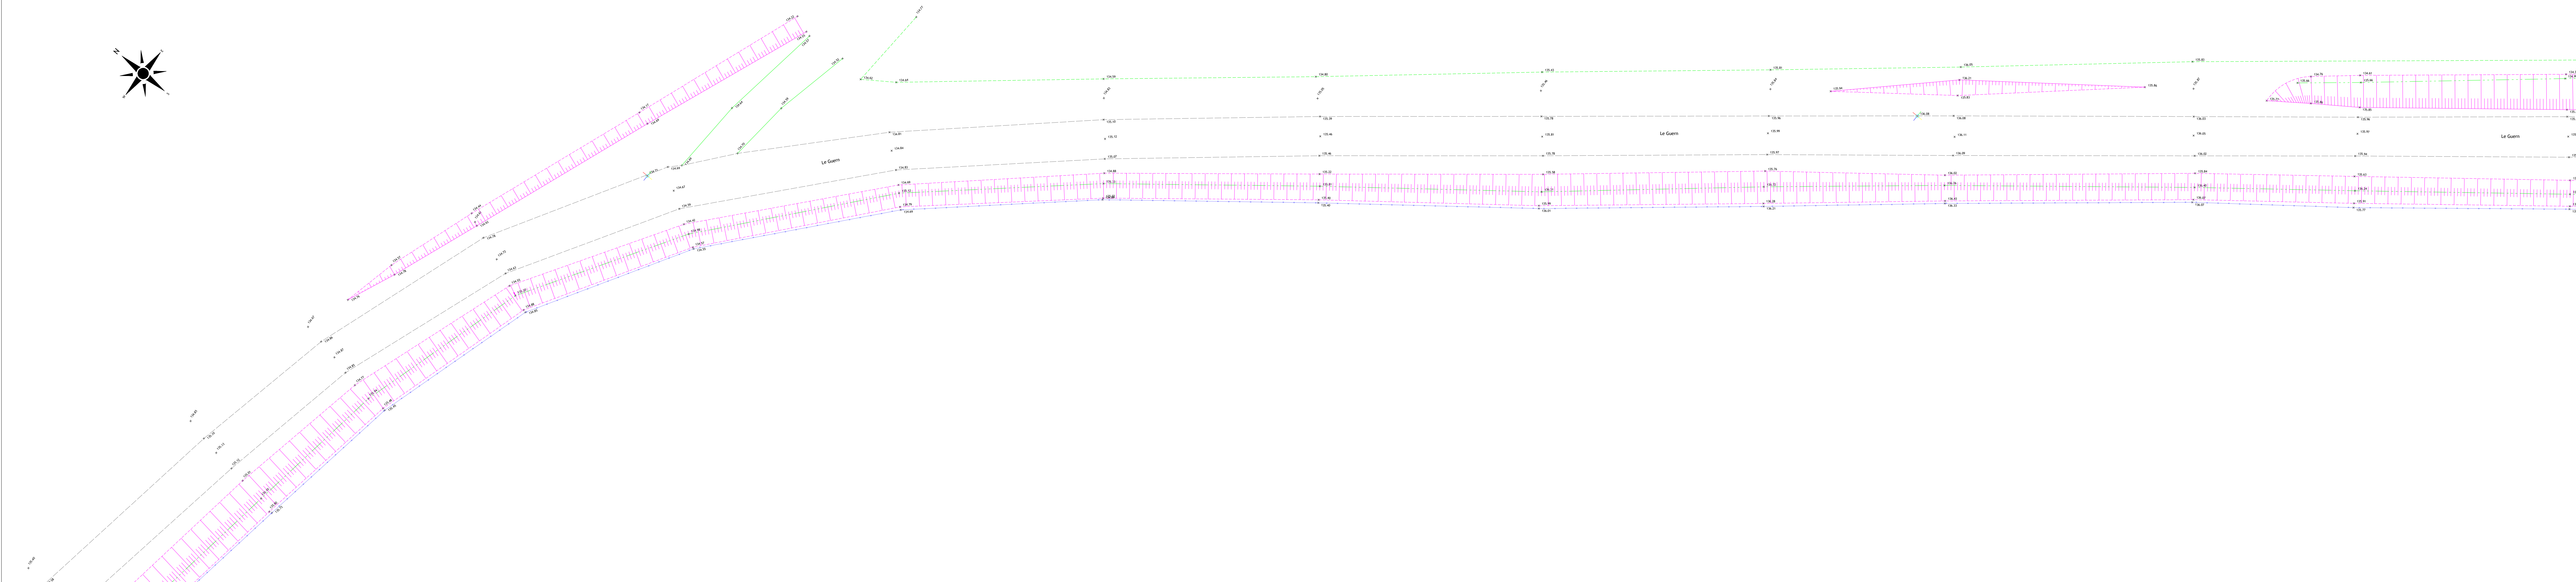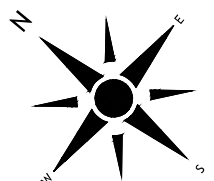


PLAN TOPOGRAPHIQUE

Commune de PLOUAY

Route Le Guern

Planche 7/25

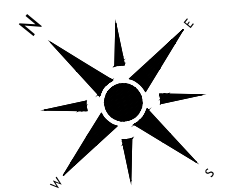[illegible]

PLAN TOPOGRAPHIQUE

Commune de PLOUAY

Route Le Guern



Planche 8/25

LORIENT
AGGLOMÉRATION

Pôle Aménagement, Environnement et Transports
SIG - Bureau de dessin
Maison de l'Agglomération
BP 20001 56314 LORIENT Cedex
TEL: 02.90.74.71.00 - Web: www.lorient-agglo.fr

1	Réalisation du plan Topographique	15/04/2021	ESA

FICHER	DATE	PHASE D'ÉTUDE	ECHELLE	N° DU PLAN	INDICE
PLOUAY_011 Route LeGuern_Geofit Expert_ZD_(20210415).dwg	15 avril 2021		1/200ème	01NA119219_L1009	1
Geofit Expert - Service Topographie Attestation : J'ai vérifié la conformité de ce plan avec les données de base. Le 15/04/2021 F. 44027 140115 Cedex 2 Tel: 02 48 48 54 55 - E-mail: servicegeofit@orient.fr					

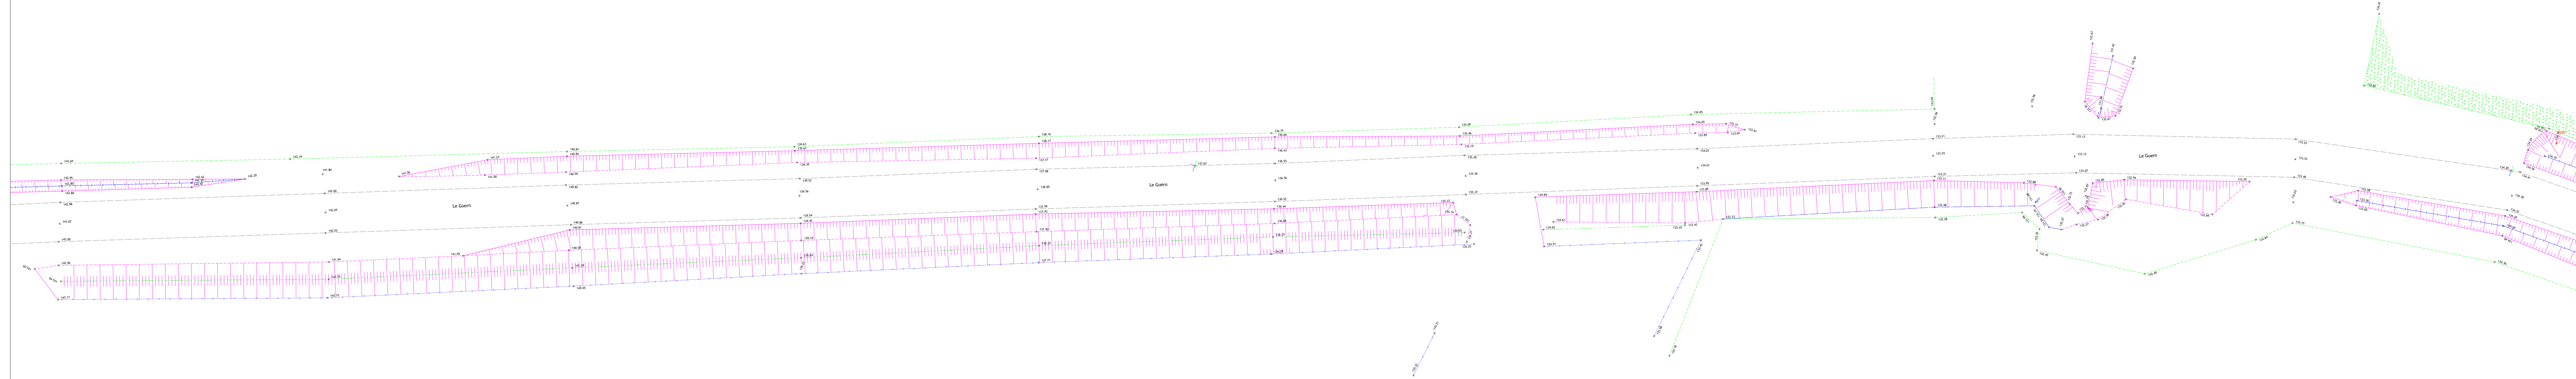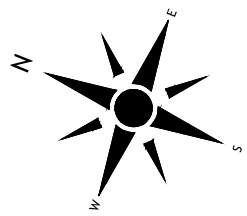


FICHER	DATE	PHASE D'ÉTUDE	ECHELLE	N° DU PLAN	INDICE
PLOUAY_011 Route LeGuern_Geofit Expert_ZD_(20210415).dwg	15 avril 2021		1/200ème	01NA119219_L1009	1
Geofit Expert - Service Topographie Attestation : J'ai vérifié la conformité de ce plan avec les données de base. Le 15/04/2021 F. 44027 140115 Cedex 2 Tel: 02 48 48 54 55 - E-mail: servicegeofit@orient.fr					


FICHER PLOUAY_011 Route LeGuern_Geoifit Expert_20_20210415).dwg GeoFit EXPERT	DATE 15 avril 2021	PHASE D'ÉTUDE	ECHELLE 1/200ème	N° DU PLAN 01NA19219_L1009 INDICE 1
---	----------------------------------	----------------------	--------------------------------	---



Planche 10/2



FICHER PLOUAY_011 Route LeGuern_Geofit Expert_2D_(20210415).dwg Geofit Expert - Service Topographie Atlantique - Site de La Croisette, 1, Place de Gaches - CS 90271 F-44307 Nantes Cedex 3 Tél. 02 40 84 54 53 - E-mail : servicedesclients@geofit.fr	DATE 15 avril 2021	PHASE D'ÉTUDE	ECHELLE 1/200ème	N° DU PLAN 01NA119219_L1009	INDICE 1
--	------------------------------	----------------------	----------------------------	---------------------------------------	--------------------

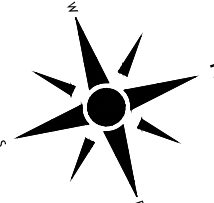

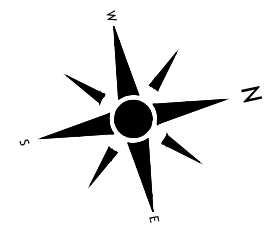

PLAN TOPOGRAPHIQUE

Commune de PLOUAY

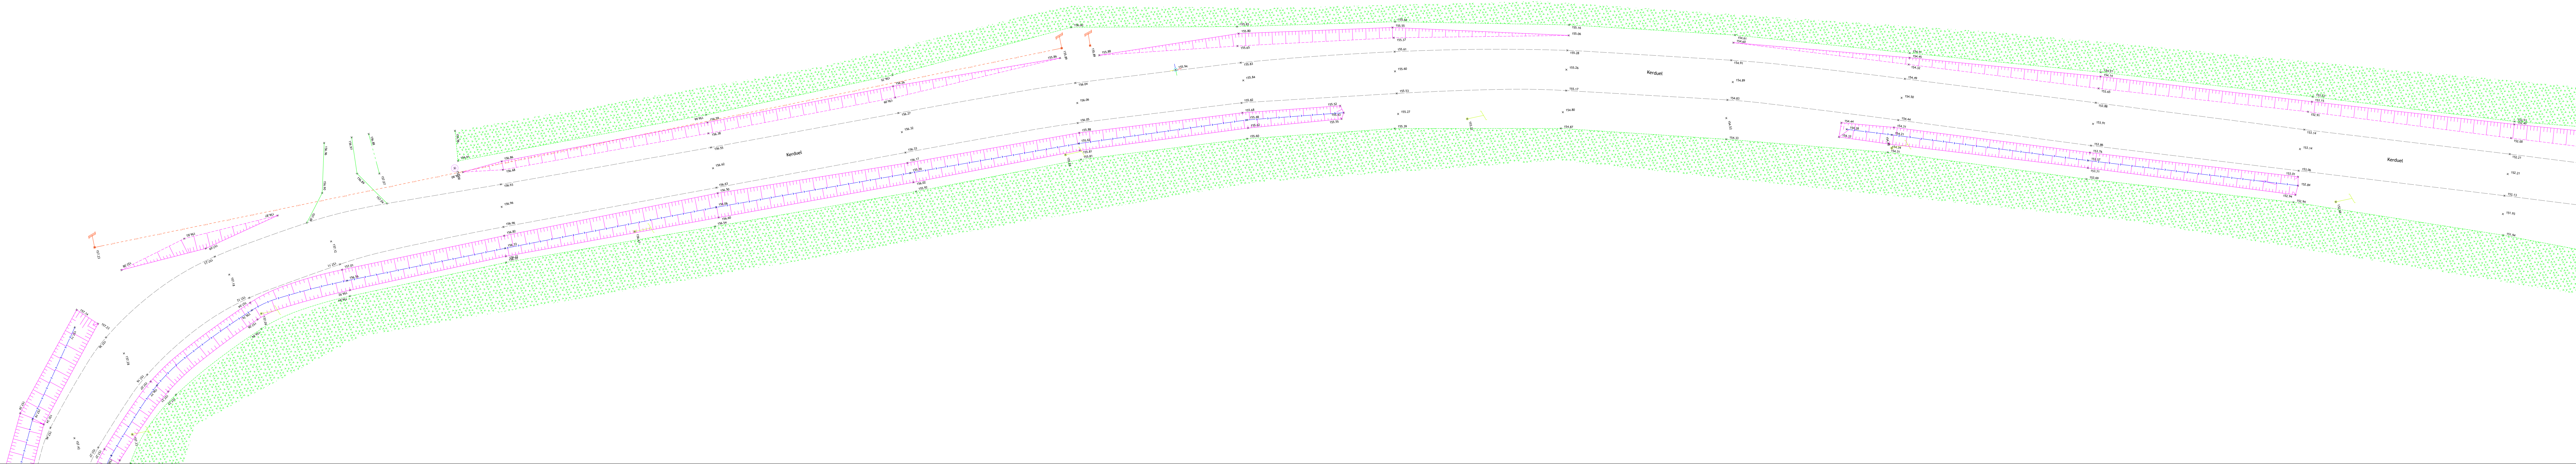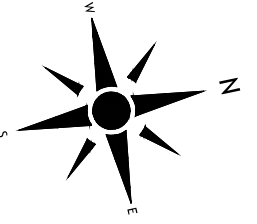

Pôle Aménagement, Environnement et Transports
SIG - Bureau de dessin
Maison de l'Agglomération
BP 20001 56314 LORIENT Cedex
TEL: 02.90.74.71.00 - Web: www.lorient-agglo.fr

1	Réalisation du plan Topographique	15/04/2021	ESA

FICHER	DATE	PHASE D'ÉTUDE	ECHELLE	N° DU PLAN	INDICE
PLOUAY_011 Route LeGuern_Geofit Expert_ZD_(20210415).dwg	15 avril 2021		1/200ème	01NA119219_L1009	1
Genik Expert - Service Topographie Attestation : J'ai vérifié la conformité de ce plan avec les données de terrain. Le 15/04/2021. F. GILBERT Ingénieur Civil 2 Tel: 02 48 48 54 55 - E-mail: servicegenikexpert.fr					

PLAN TOPOGRAPHIQUE

Commune de PLOUAY


Route Le Guern

Planche 13/25

Pôle Aménagement, Environnement et Transports
SIG - Bureau de dessin
Maison de l'Agglomération
BP 20001 56314 LORIENT Cedex
TEL: 02.90.74.71.00 - Web: www.lorient-agglo.fr

1	Réalisation du plan Topographique	15/04/2021	ESA

FICHIER	DATE	PHASE D'ÉTUDE	ECHELLE	N° DU PLAN	INDICE
PLOUAY_011 Route LeGuern_Geofit Expert_ZD_(20210415).dwg	15 avril 2021		1/200ème	01NA119219_L1009	1
Genfit Expert - Service Topographique Attestation : Plan de l'Agglomération - 15, Route de Guern - 56314 LORIENT P. 01027 040715 Cedex 3 Tel: 02 48 48 54 55 - E-mail: servicegenfit-expert.fr					

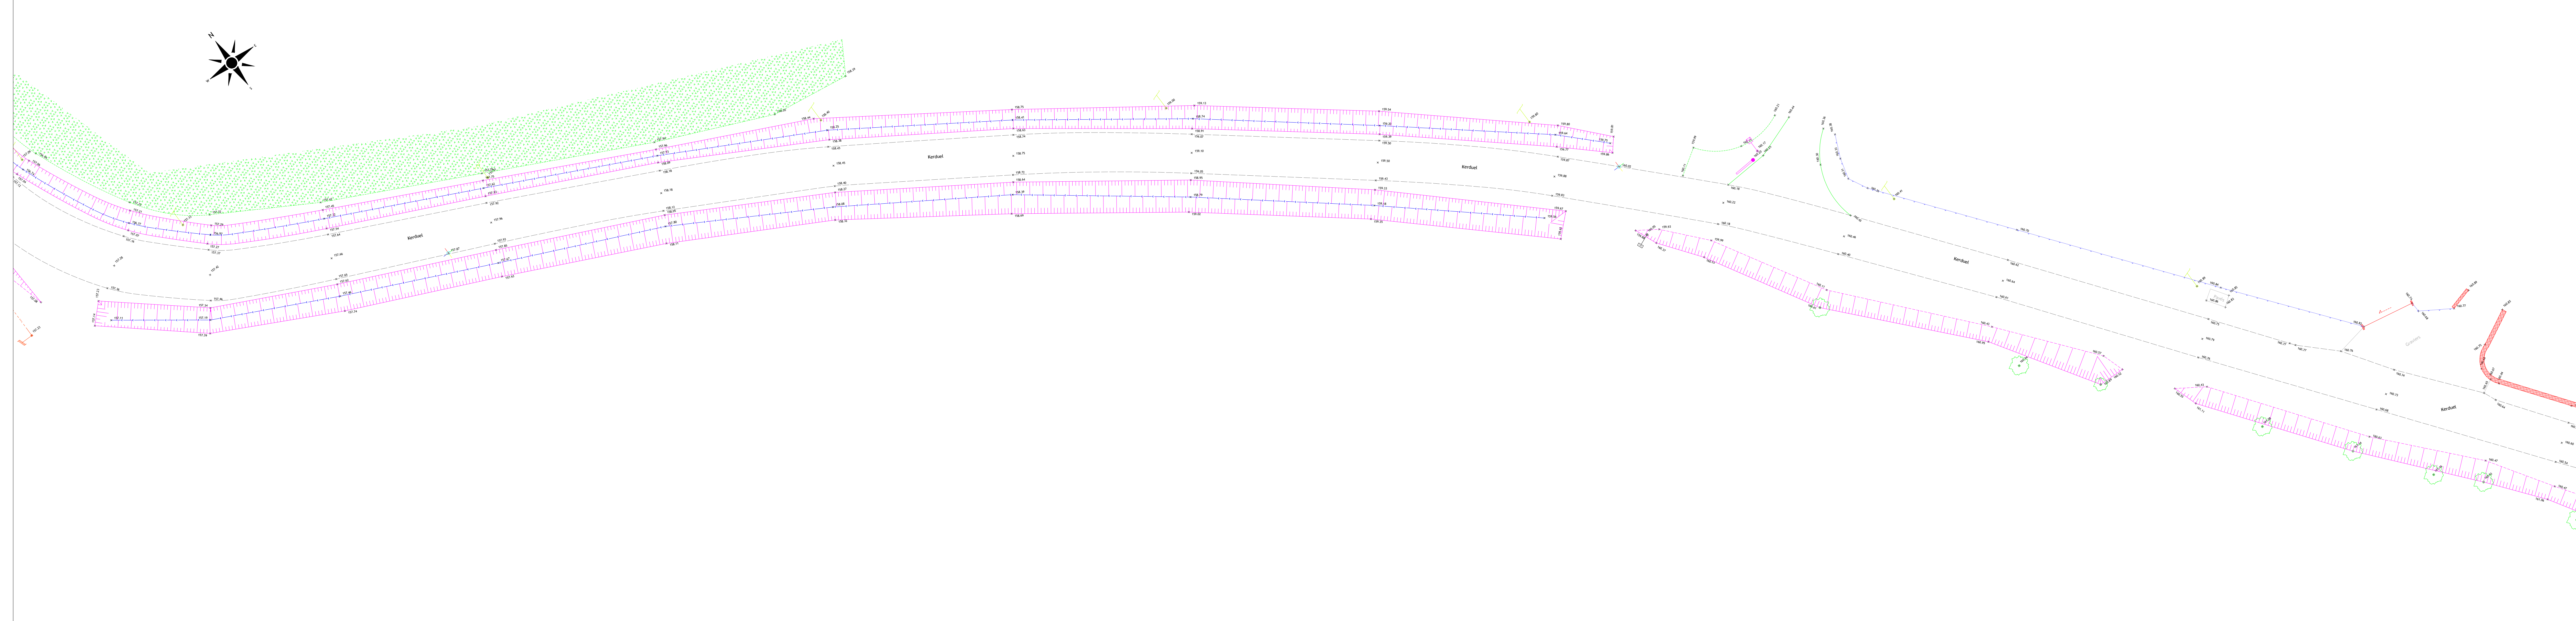

FICHER PLOUAY_011 Route LeGuern_Geofit Expert_ZD_(20140415).dwg	DATE 15 avril 2021	PHASE D'ÉTUDE	ECHELLE 1/200ème	N° DU PLAN 01NA19219_L1009	INDICE 1
--	------------------------------	----------------------	----------------------------	--------------------------------------	--------------------

PLAN TOPOGRAPHIQUE

Commune de PLOUAY


Route Le Guern

Planche 15/25

Pôle Aménagement, Environnement et Transports
SIG - Bureau de dessin
Maison de l'Agglomération
BP 20001 56314 LORIENT Cedex
TEL: 02.90.74.71.00 - Web: www.lorient-agglo.fr

1	Réalisation du plan Topographique	15/04/2021	ESA

FICHER	DATE	PHASE D'ÉTUDE	ECHELLE	N° DU PLAN	INDICE
PLOUAY_011 Route LeGuern_Geofit Expert_ZD_(20210415).dwg	15 avril 2021		1/200ème	01NA119219_L1009	1
Geofit Expert - Service Topographique Attestation : J'ai vérifié la conformité de ce plan avec les données de base de l'agglomération. Date: 02.04.2021 14:52 - C. MARIÉ - laménagement@orient.fr					

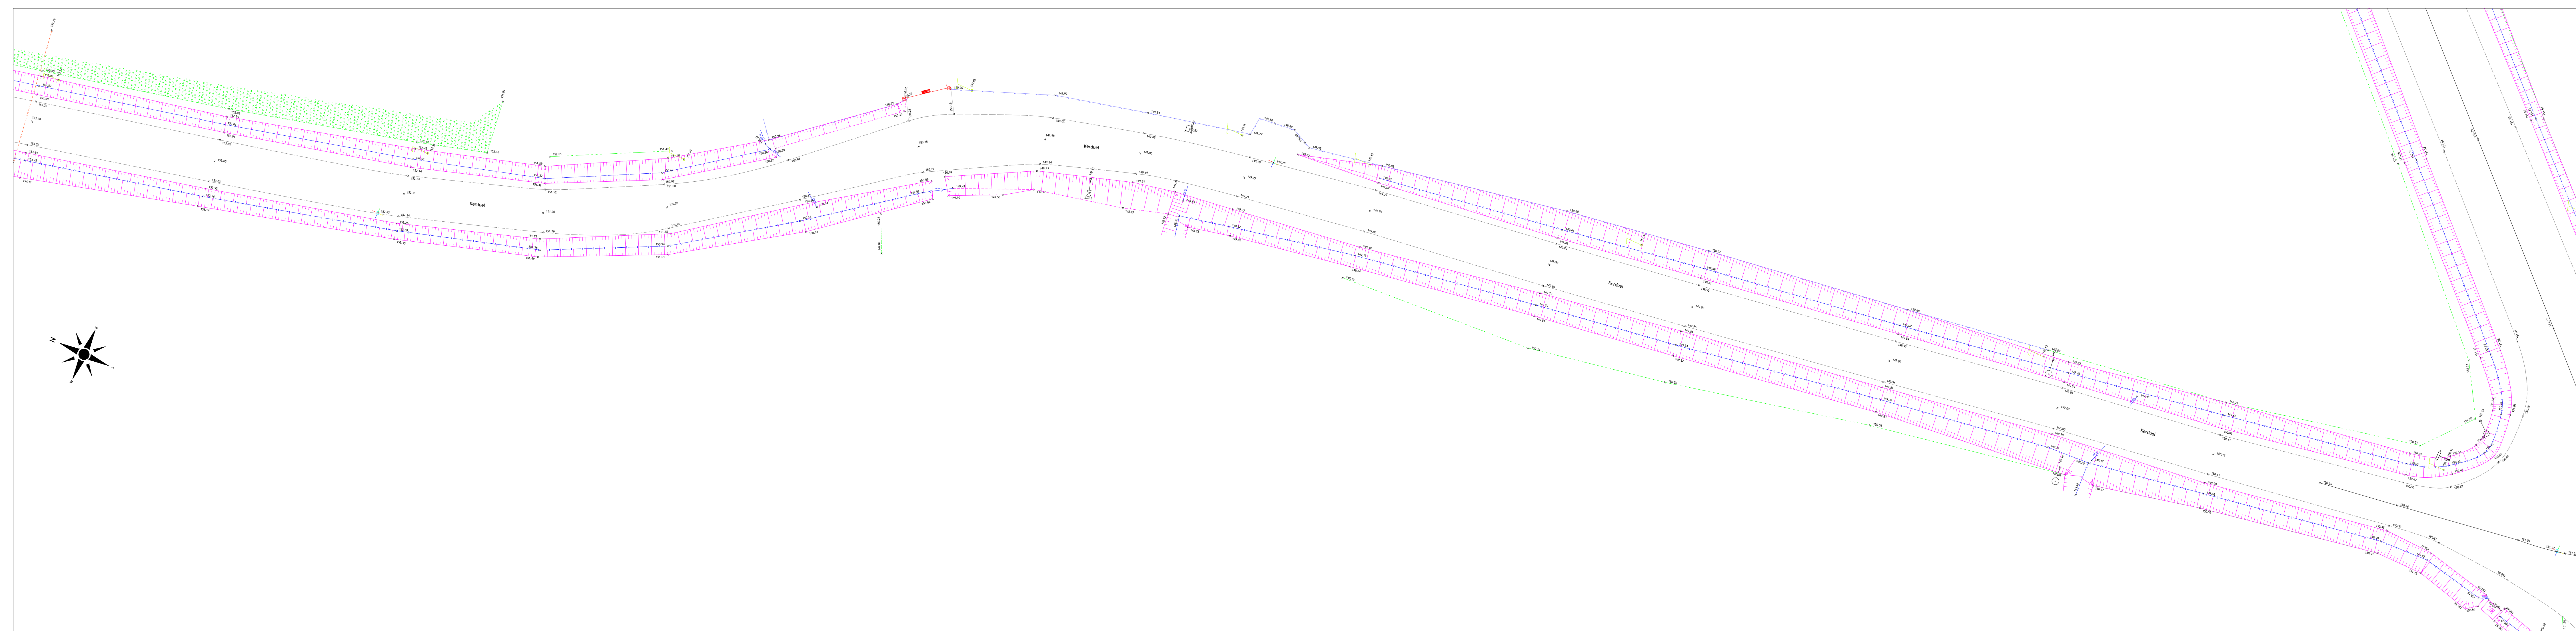

PLAN TOPOGRAPHIQUE

Commune de PLOUAY



Route Le Guern

Planche 16/25

Pôle Aménagement, Environnement et Transports
SIG - Bureau de dessin
Maison de l'Agglomération
BP 20001 56314 LORIENT Cedex
TEL: 02.90.74.71.00 - Web: www.lorient-agglo.fr


1	Réalisation du plan Topographique	15/04/2021	ESA

FICHIER PLOUAY_011 Route LeGuern_Geofit Expert_ZD_(20210415).dmg	DATE 15 avril 2021	PHASE D'ÉTUDE	ECHELLE 1/200ème	N° DU PLAN 01NA119219_L1009	INDICE 1
Genik Expert - Service Topographique Attestation : J'ai vérifié la conformité de ce plan avec les données de l'Agence de l'Agglomération Lorientaise - 02 90 74 71 00 Tel: 02 48 48 54 55 - E-mail: servicegenikexpert.fr					

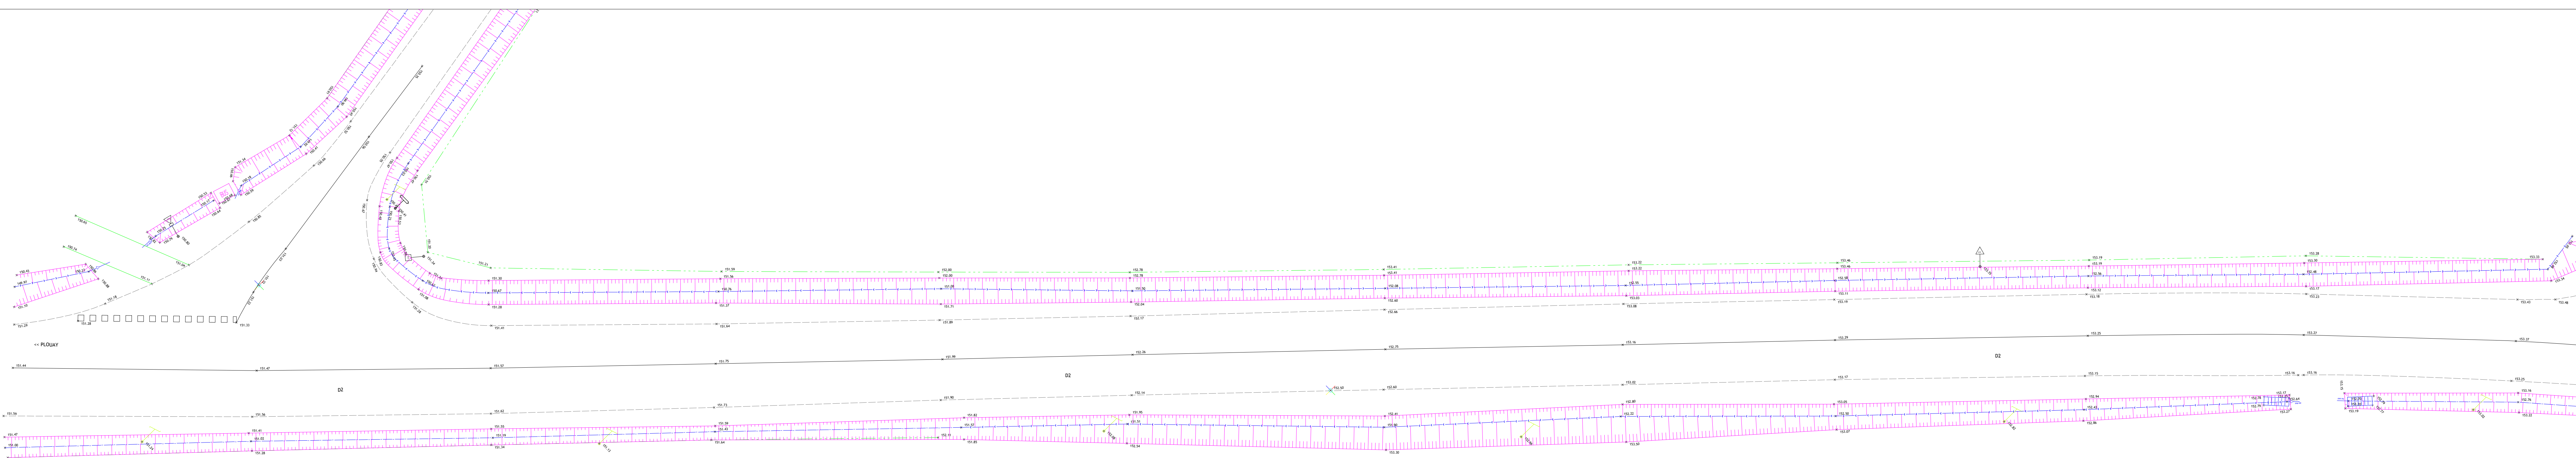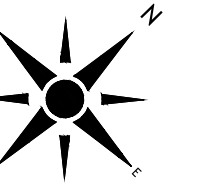

PLAN TOPOGRAPHIQUE

Commune de PLOUAY

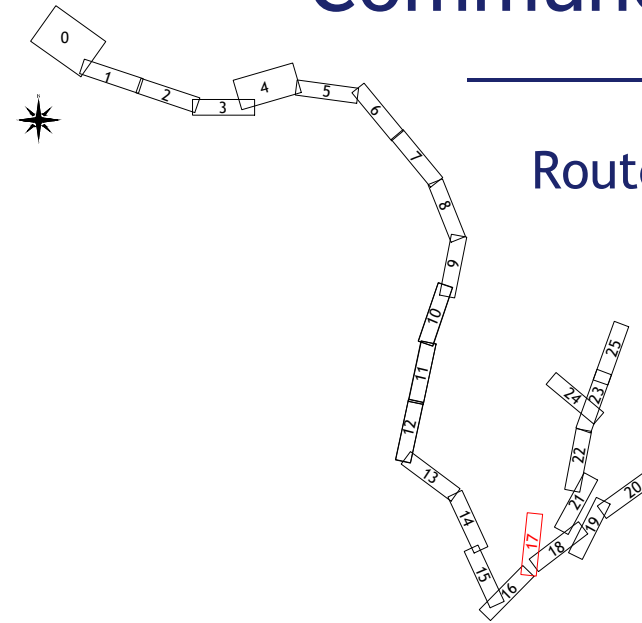


Route Le Guern

Planche 17/25

Pôle Aménagement, Environnement et Transports
SIG - Bureau de dessin
Maison de l'Agglomération
BP 20001 56314 LORIENT Cedex
TEL: 02.90.74.71.00 - Web: www.lorient-agglo.fr

1	Réalisation du plan Topographique	15/04/2021	ESA

FICHER PLOUAY_011 Route LeGuern_Geofit Expert_ZD_(20210415).dwg	DATE 15 avril 2021	PHASE D'ÉTUDE	ECHELLE 1/200ème	N° DU PLAN 01NA119219_L1009	INDICE 1
Geofit Expert - Service Topographique Attestation : Plan de l'Agglomération de Plouay - 15/04/2021 F. 0007 000715 Code 2 Tel: 02 48 48 48 48 - E-mail: servicegeofit@orient.fr					

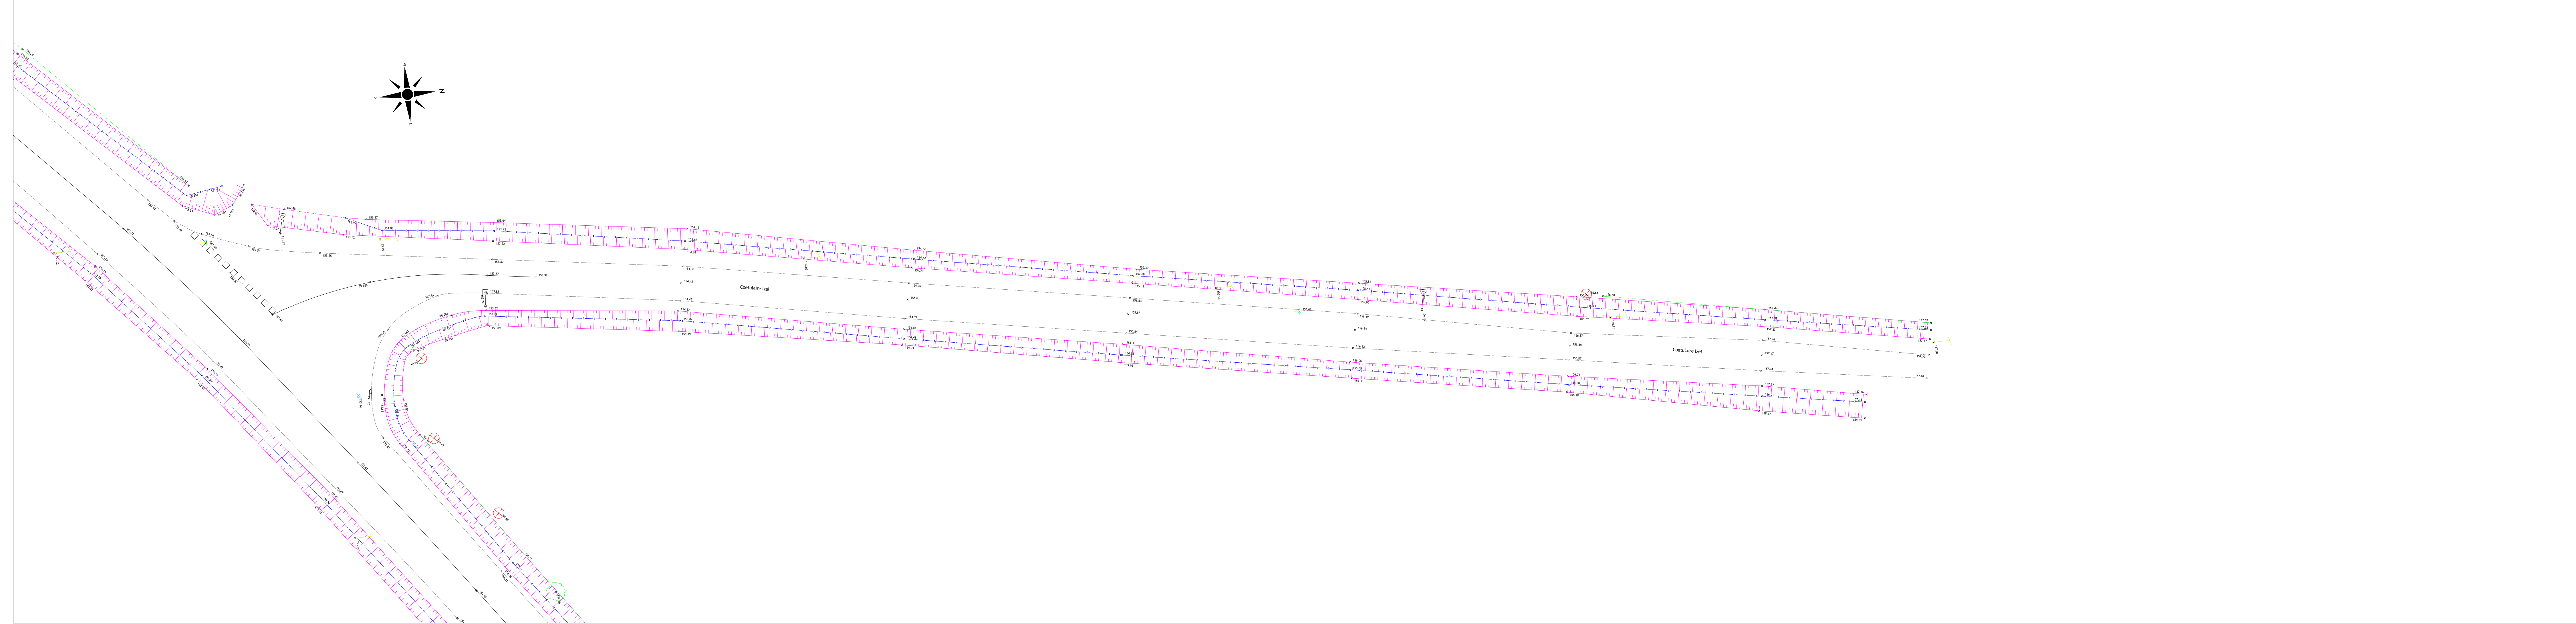

PLAN TOPOGRAPHIQUE

Commune de PLOUAY

Route Le Guern


Planche 18/25



Pôle Aménagement, Environnement et Transports
SIG - Bureau de dessin
Maison de l'Agglomération
BP 20001 56314 LORIENT Cedex
TEL: 02.90.74.71.00 - Web: www.lorient-agglo.fr

1	Réalisation du plan Topographique	15/04/2021	ESA

FICHER PLOUAY_011 Route LeGuern_Geofit Expert_ZD_(20210415).dwg	DATE 15 avril 2021	PHASE D'ÉTUDE	ECHELLE 1/200ème	N° DU PLAN 01NA119219_L1009	INDICE 1
Geofit Expert - Service Topographique Attestation : Sous avis de l'agglomération, le Bureau de Dessin a été créé le 15/04/2021 P. 00007 000115 Code 2 Tel: 02 48 48 54 55 - E-mail: servicegeofit@orient.fr					

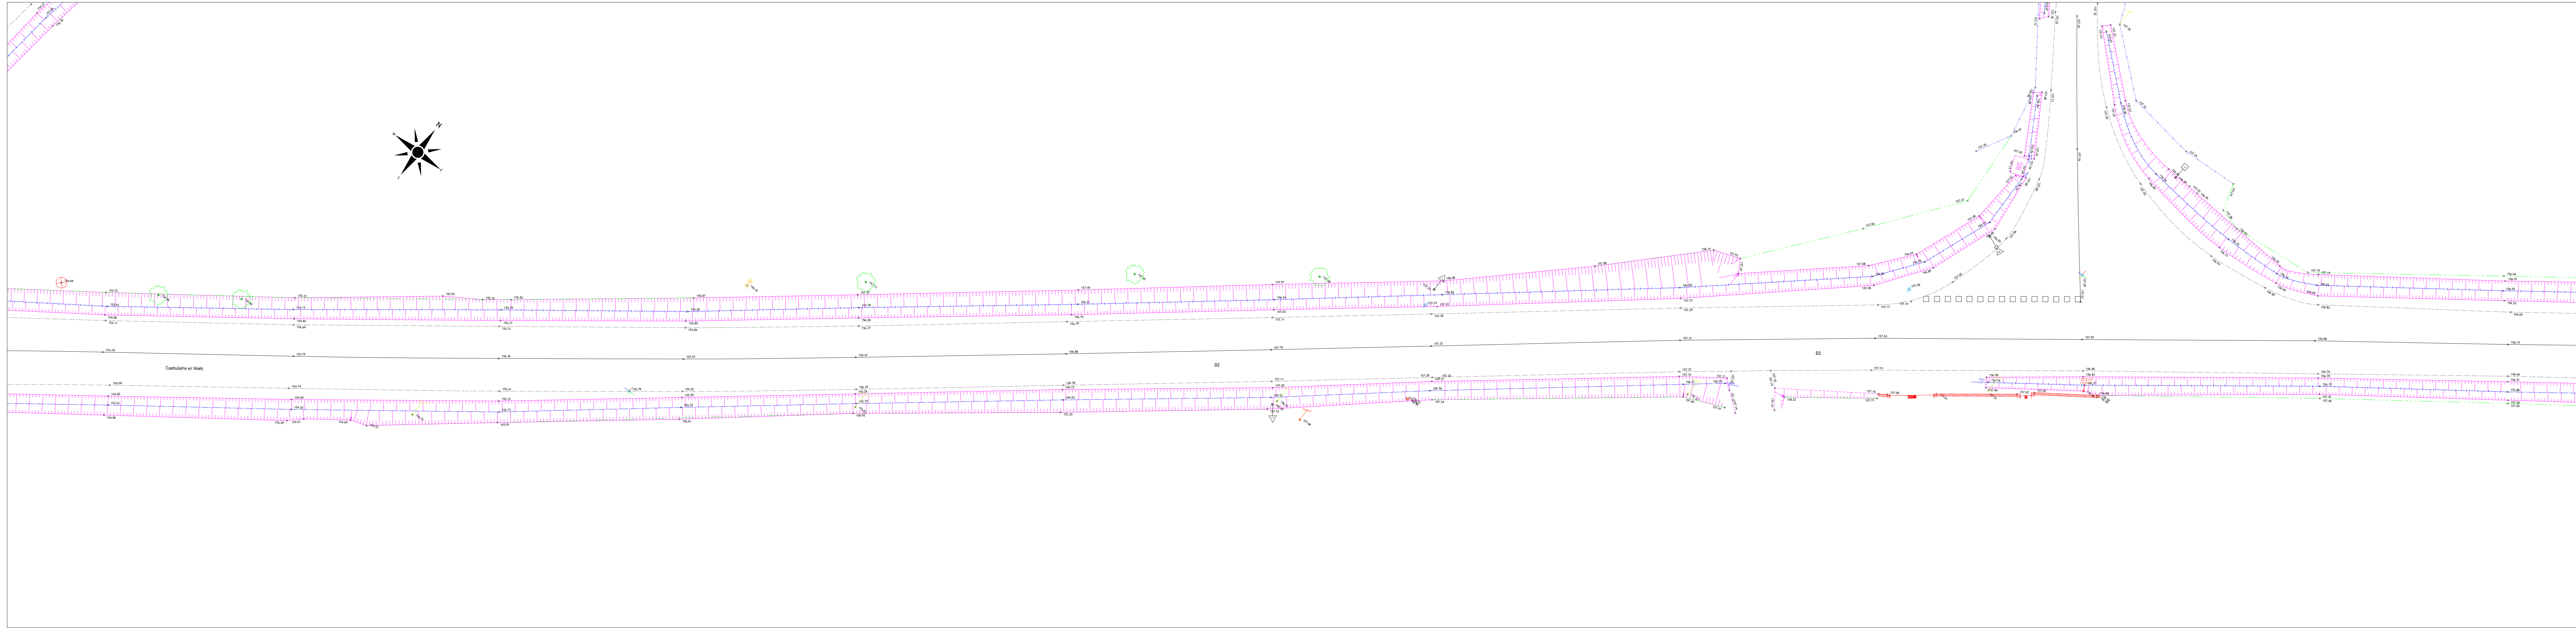

PLAN TOPOGRAPHIQUE

Commune de PLOUAY



Route Le Guern


Planche 19/25

Pôle Aménagement, Environnement et Transports
SIG - Bureau de dessin
Maison de l'Agglomération
BP 20001 56314 LORIENT Cedex
TEL: 02.90.74.71.00 - Web: www.lorient-agglo.fr

1	Réalisation du plan Topographique	15/04/2021	ESA


FICHER	DATE	PHASE D'ÉTUDE	ECHELLE	N° DU PLAN	INDICE
PLOUAY_011 Route LeGuern_Geofit Expert_ZD_(20210415).dwg	15 avril 2021		1/200ème	01NA119219_L1009	1
Geofit Expert - Service Topographique Attestation : Plan de l'Agglomération - 15.04.2021 - 15.04.2021 - 15.04.2021 F. 0007 000715 Code 2 Tel: 02 48 48 48 48 - E-mail: servicegeofit@orient.fr					

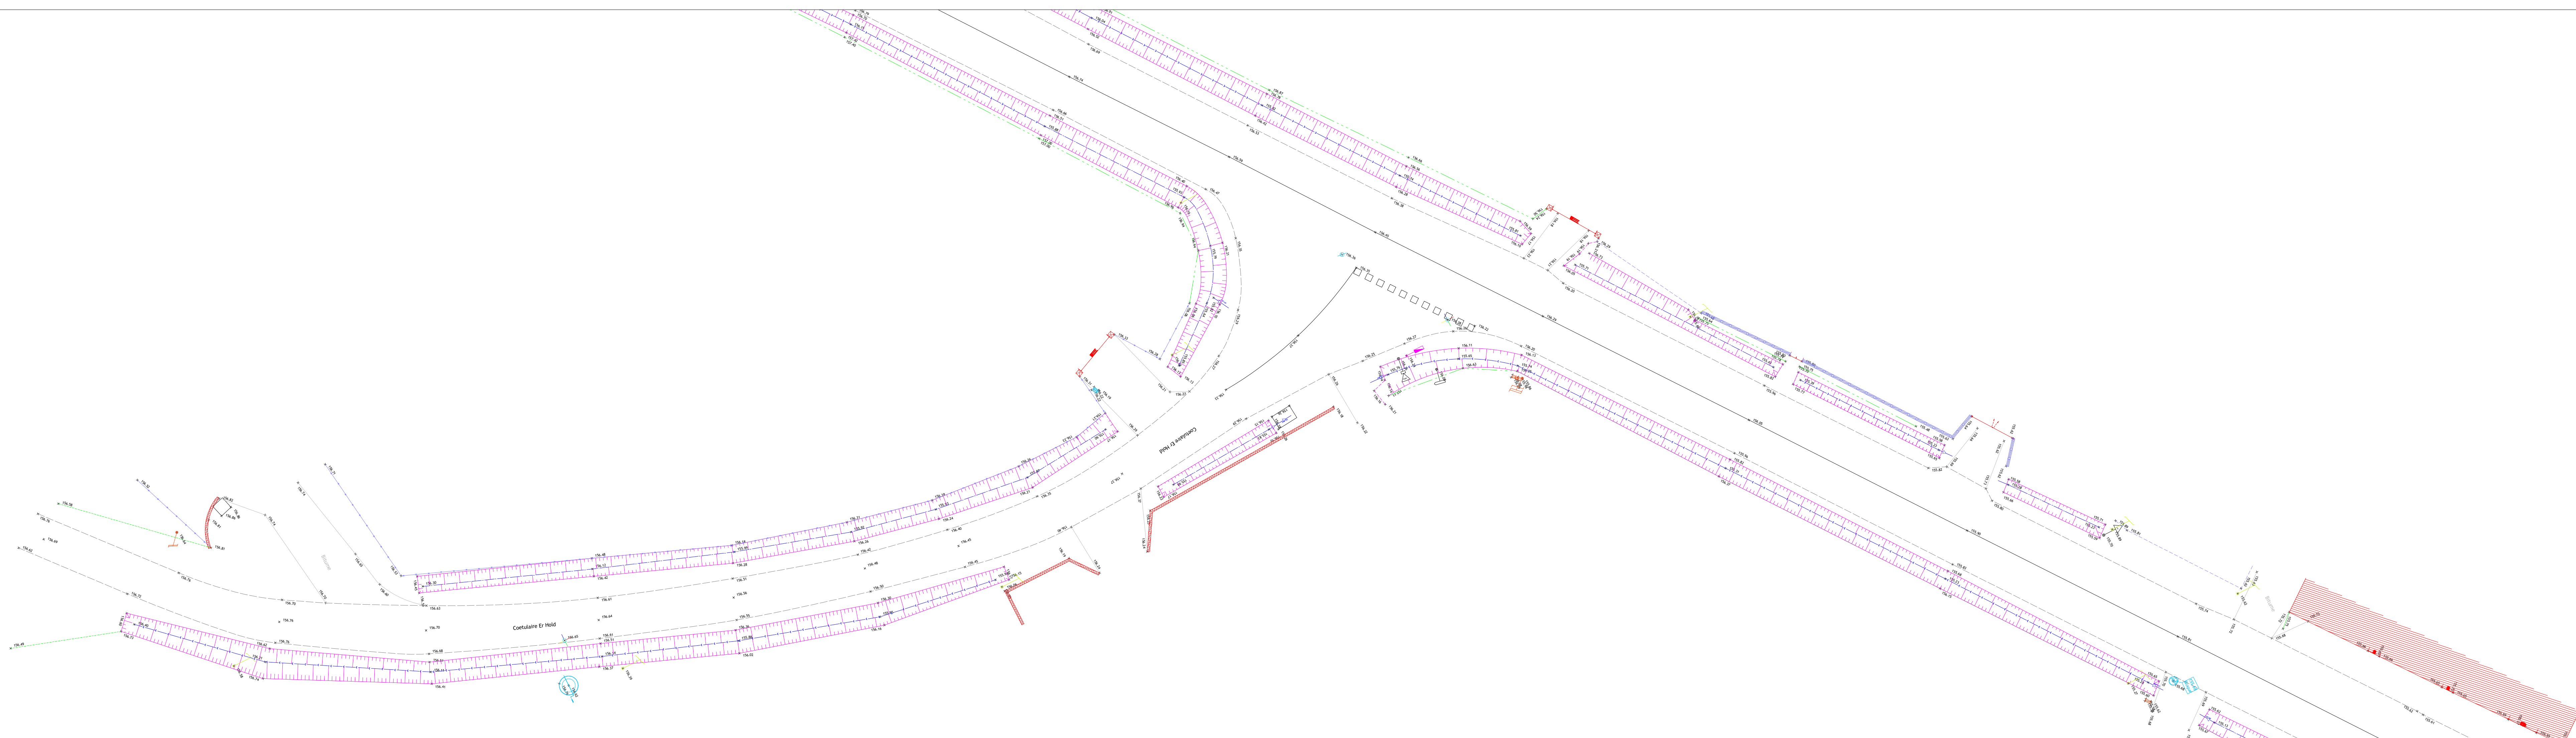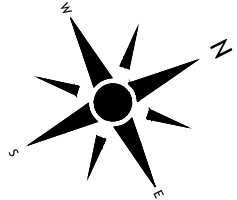

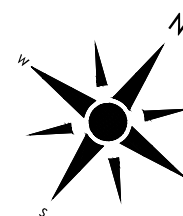

Route Le Guern

Planche 20/2

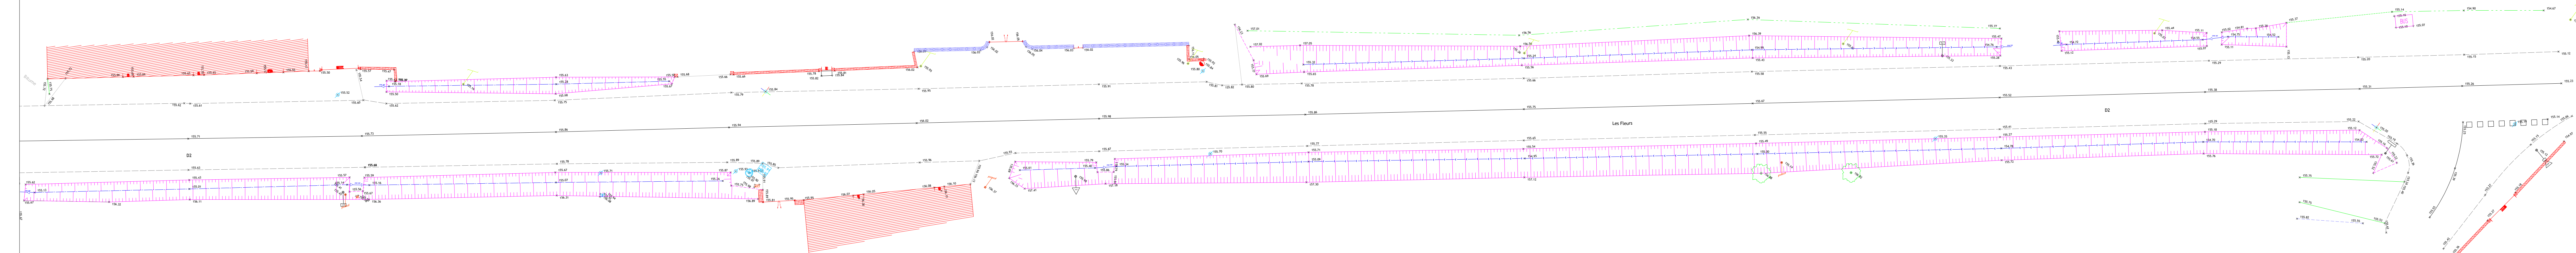[illegible]

PLAN TOPOGRAPHIQUE

Commune de PLOUAY

Route Le Guern

Planche 21/25



Pôle Aménagement, Environnement et Transports

SIG - Bureau de dessin


Maison de l'Agglomération

BP 20001 56314 LORIENT Cedex

TEL: 02.90.74.71.00 - Web: www.lorient-agglo.fr

1	Réalisation du plan Topographique	15/04/2021	ESA

FICHER	DATE	PHASE D'ÉTUDE	ECHELLE	N° DU PLAN	INDICE
PLOUAY_011 Route LeGuern_Geofit Expert_ZD_(20210415).dmg	15 avril 2021		1/200ème	01NA119219_L1009	1
Geofit Expert - Service Topographique Attestation : Plan de l'Agglomération - 15, Route de Guern - 56314 LORIENT P. 00007 000115 Code 2 Tel: 02 90 74 71 00 - E-mail: servicegeofit@agglo.fr					

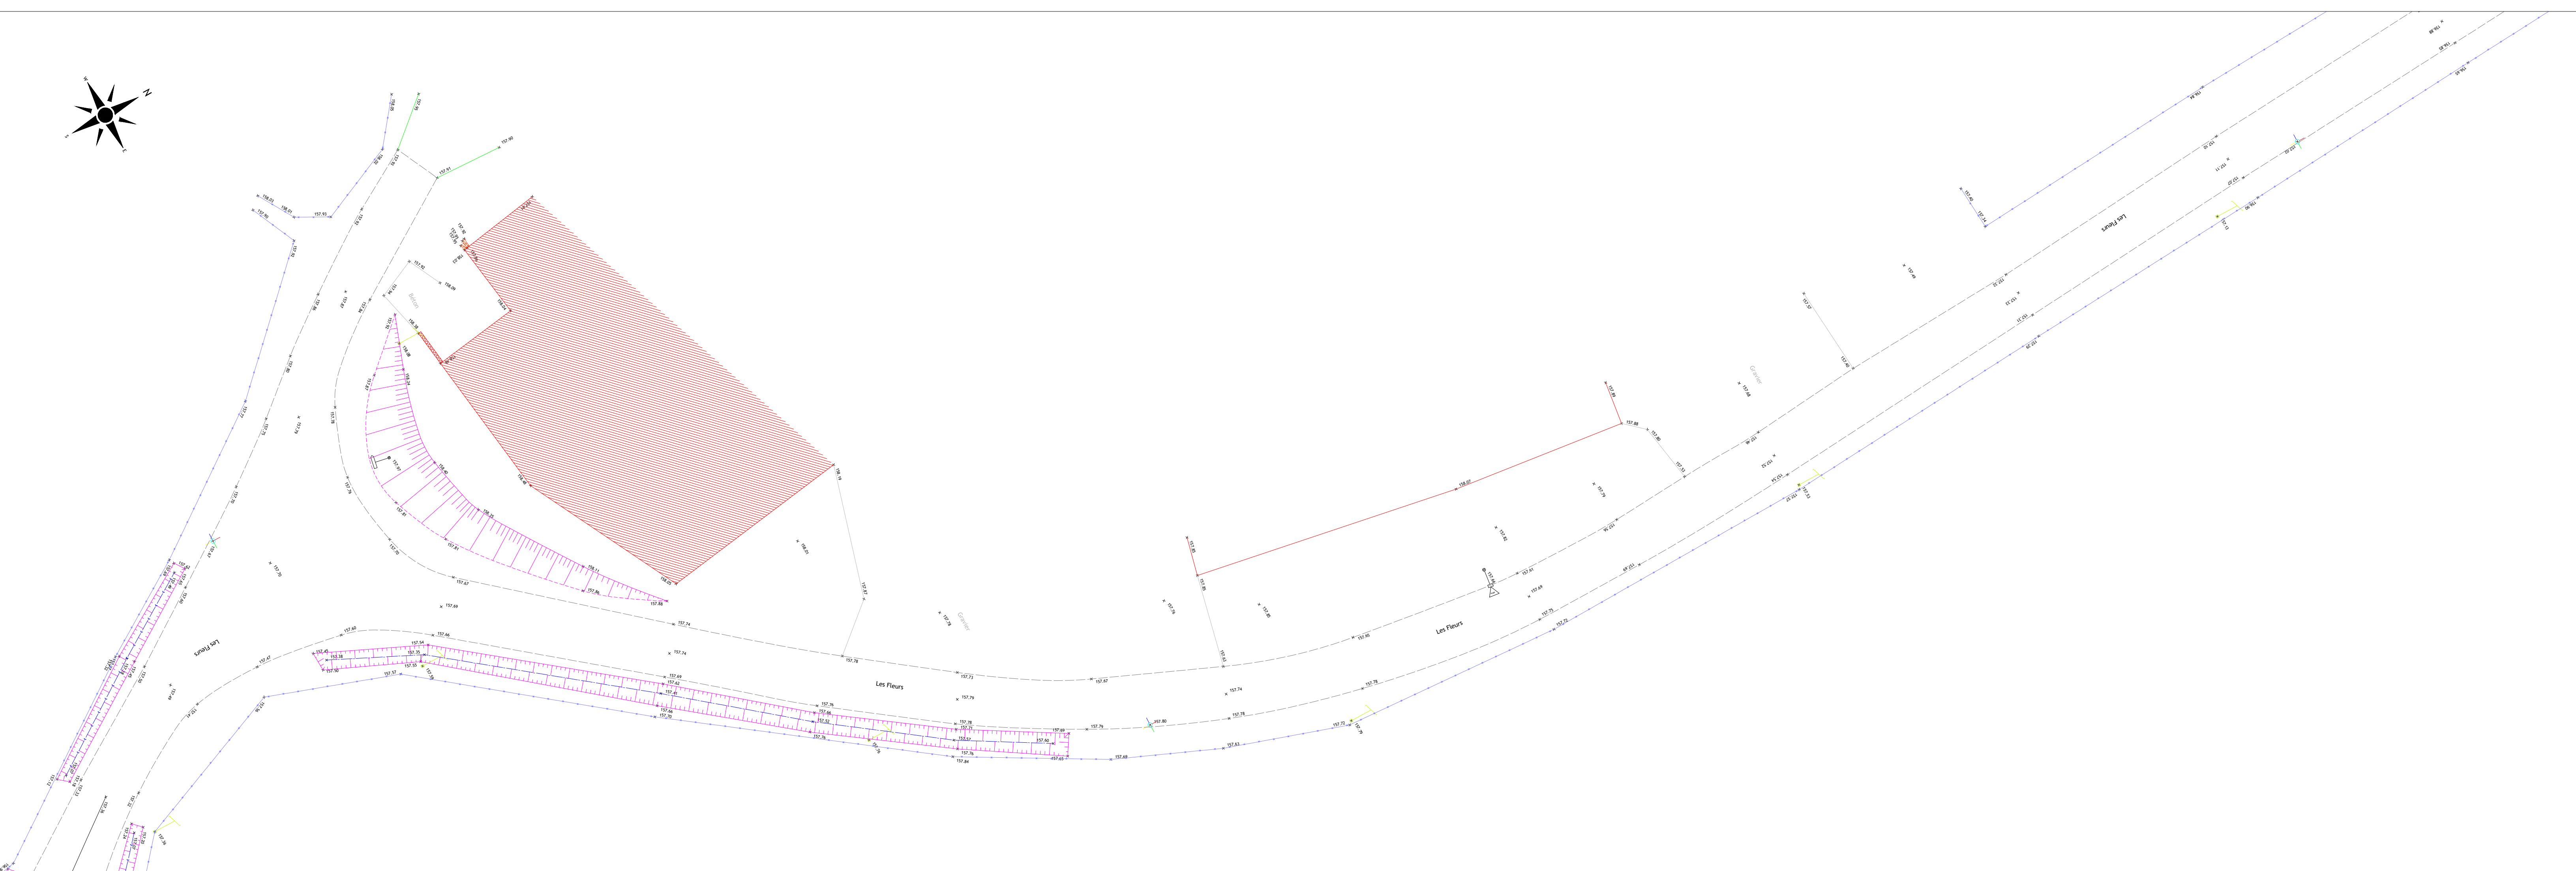

PLAN TOPOGRAPHIQUE

Commune de PLOUAY

Route Le Guern

Planche 22/25






LORIENT
AGGLOMÉRATION

Pôle Aménagement, Environnement et Transports
SIG - Bureau de dessin
Maison de l'Agglomération
BP 20001 56314 LORIENT Cedex
TEL: 02.90.74.71.00 - Web: www.lorient-agglo.fr

1	Réalisation du plan Topographique	15/04/2021	ESA


FICHER PLOUAY_011 Route LeGuern_Geofit Expert_ZD_(20210415).dwg	DATE 15 avril 2021	PHASE D'ÉTUDE	ECHELLE 1/200ème	N° DU PLAN 01NA119219_L1009	INDICE 1
Genik Expert - Service Topographie Attestation : Plan de l'Agglomération - M. de la Commune - 15/04/2021 P. 0007 000715 Code 2 - Tel: 02 48 48 54 55 - E-mail: servicegenik-expert.fr					

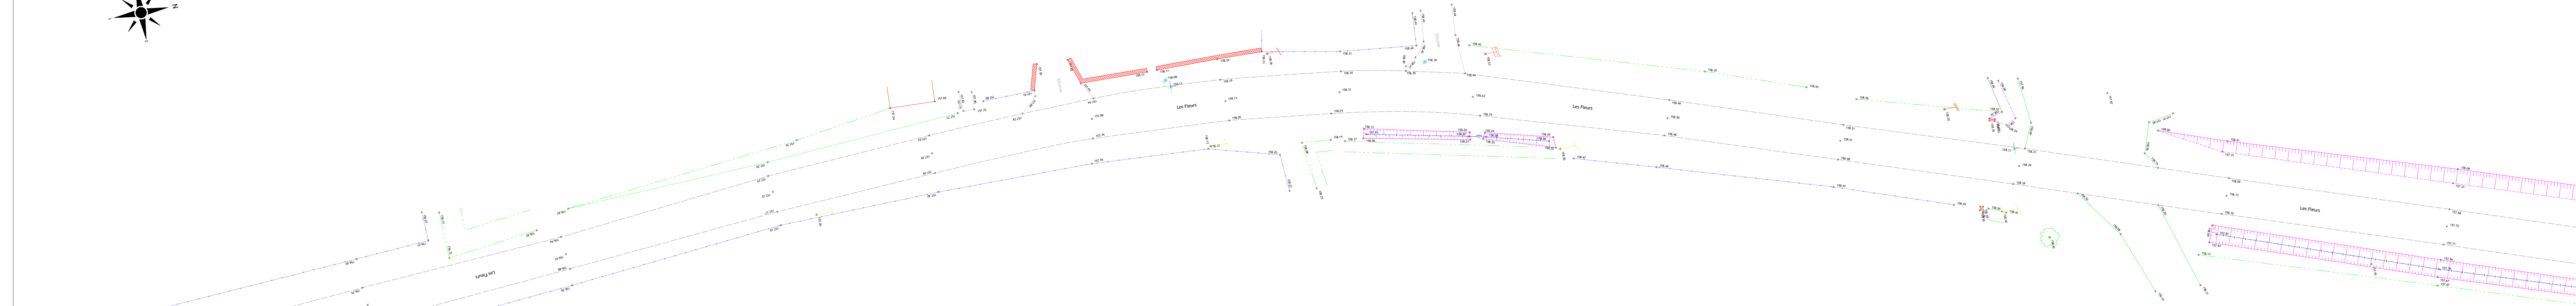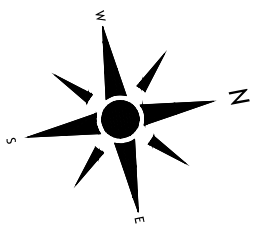

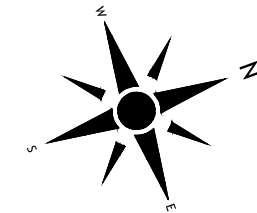[illegible]

PLAN TOPOGRAPHIQUE

Commune de PLOUAY

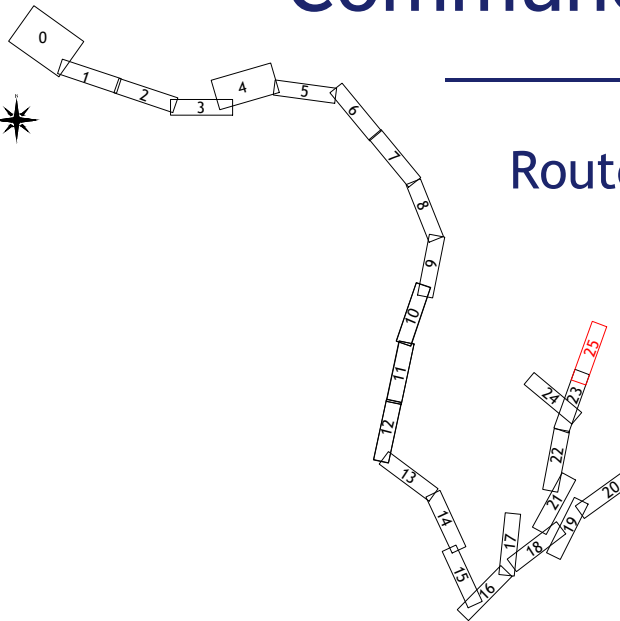

Route Le Guern

Planche 25/25

Pôle Aménagement, Environnement et Transports
SIG - Bureau de dessin
Maison de l'Agglomération
BP 20001 56314 LORIENT Cedex
TEL: 02.90.74.71.00 - Web: www.lorient-agglo.fr

1	Réalisation du plan Topographique	15/04/2021	ESA

FICHER PLOUAY_011 Route LeGuern_Geofit Expert_ZD_(20210415).dwg	DATE 15 avril 2021	PHASE D'ÉTUDE	ECHELLE 1/200ème	N° DU PLAN 01NA119219_L1009	INDICE 1
Geofit Expert - Service Topographique Attestation : J'ai vérifié la conformité de ce plan avec les données de l'Agence de l'Eau Loire-Normandie (AELN) et les données de l'Agence de l'Eau de la Région de Paris (AERP). Date: 02.04.2021 à 14h30 - C. Mouton - Service Topographique					

