


LORJENT
AGGLOMÉRATION


LANGUIDIC
Levé Topographique
Lann Menhir

LORJENT Pôle Aménagement, Environnement et Transports
SIG - Bureau de dessin
Maison de l'Agglomération
BP 20001 50114 LORJENT Cedex
TEL: 02 90 74 71 00 - Web: www.lorjent-agglo.fr

Index	Date	Modification	Établi par	Vérifié par
A	23-07-20	Levé topographique - Lann Menhir	ELG	

FICHER	DATE	PHASE D'ÉTUDE	ÉCHELLE	N° DU PLAN	INDICE
LANGUIDIC_Lann Menhir_QUARTA 20_20200723 pour PSF.DWG	2 septembre 2020		1/2000m	1	A

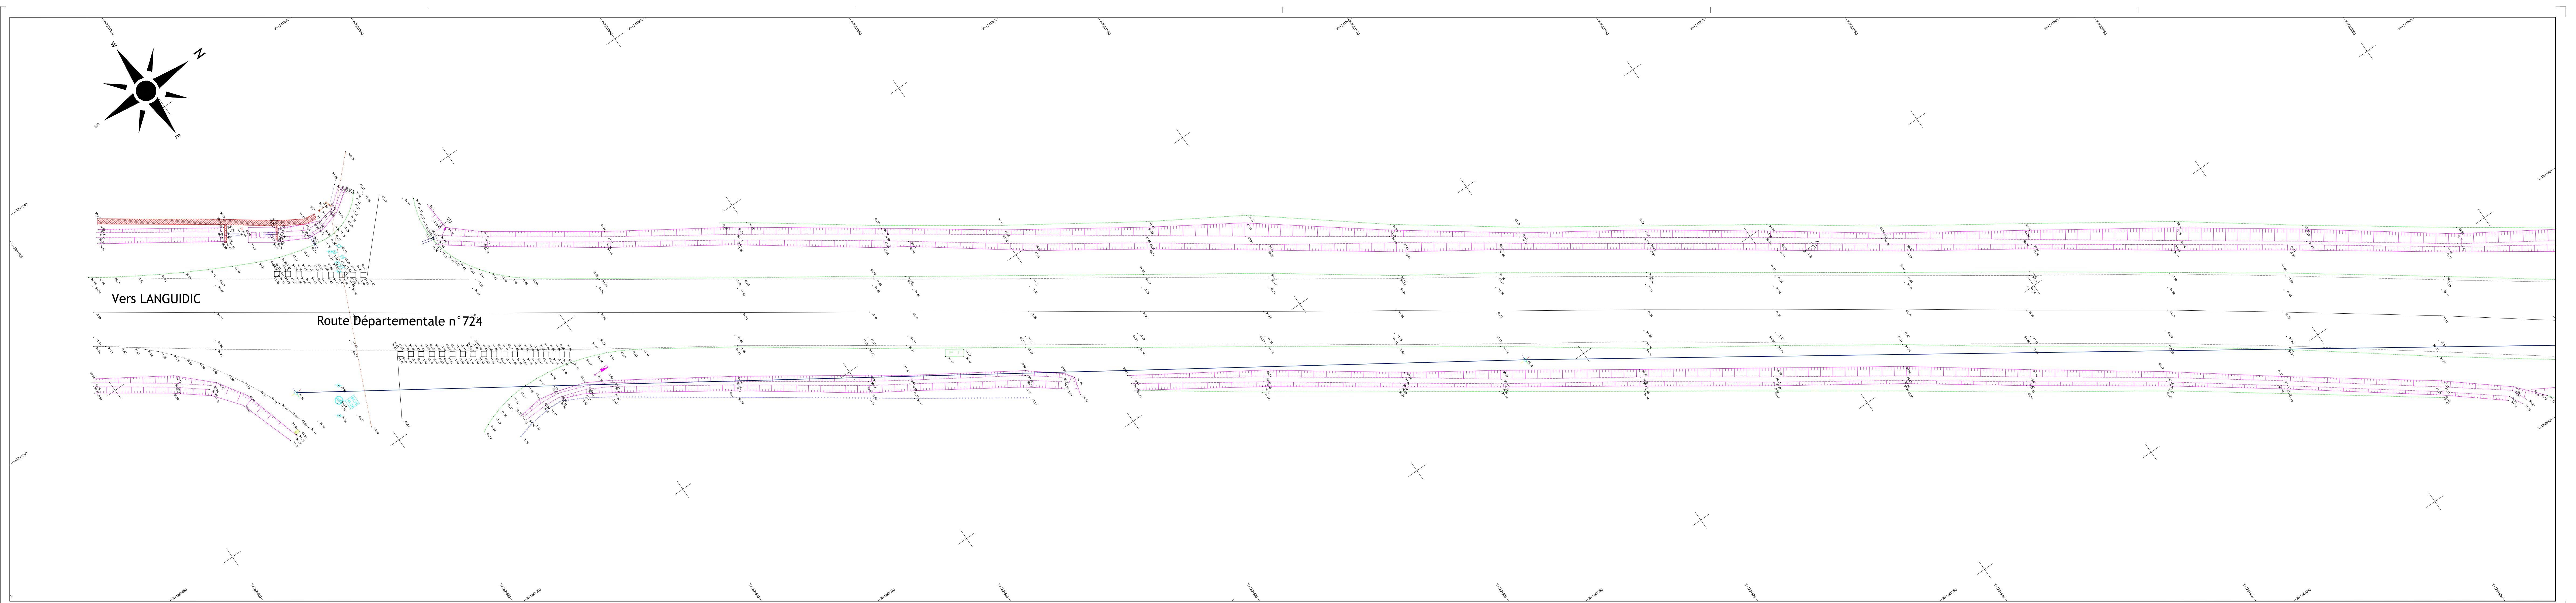

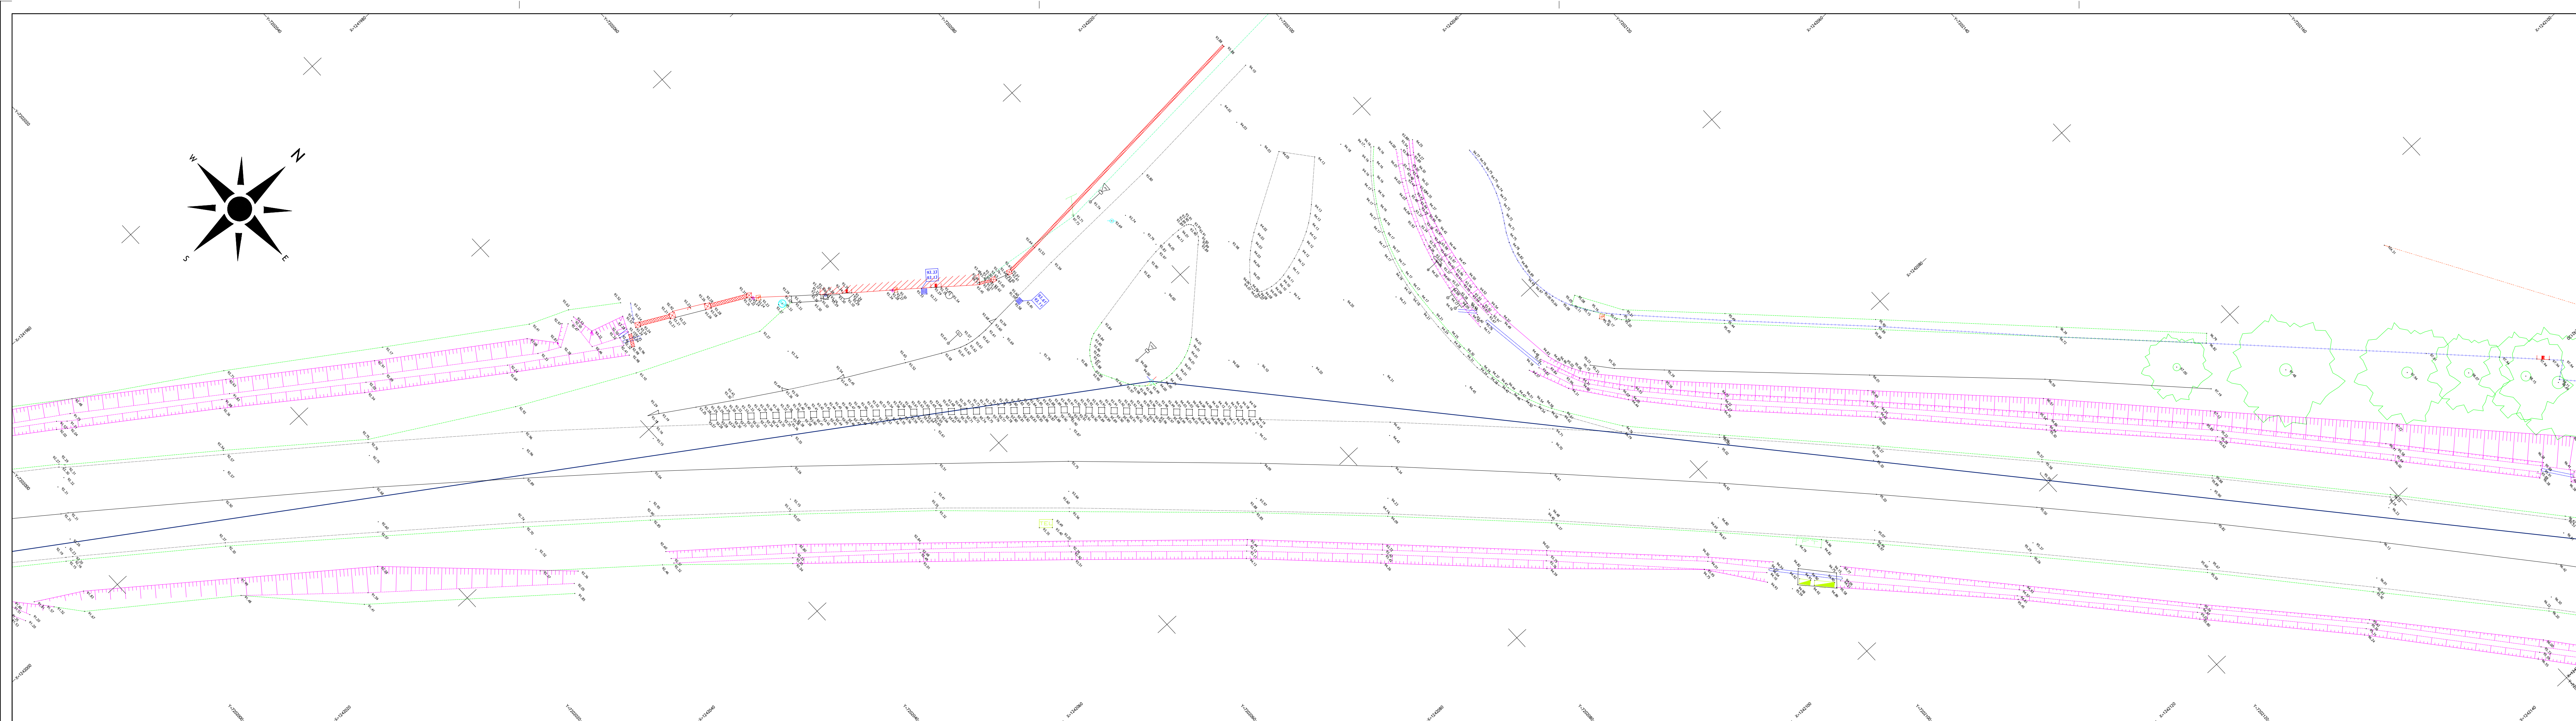

LORJENT Pôle Aménagement, Environnement et Transports
SIC - Bureau de dessin
Maison de l'Agglomération
BP 20001 56114 LORJENT Cedex
TEL: 02 90 74 71 00 - Web: www.lorjent-agglo.fr

Index	Date	Modifications	Établi par	Vérifié par
A	23-07-20	Levé topographique - Lann Menhir	ELG	

FICHER	DATE	PHASE D'ÉTUDE	ÉCHELLE	N° DU PLAN	INDICE
LANGUIDIC_Lann Menhir_QUARTA ID: 20200723 pour PDF.DWG	2 septembre 2020		1/2000m	2	A


LORJENT
AGGLOMÉRATION

LANGUIDIC
Levé Topographique
Lann Menhir

LORJENT Pôle Aménagement, Environnement et Transports
SIG - Bureau de dessin
Maison de l'Agglomération
BP 20001 56114 LORJENT Cedex
TEL: 02 90 74 71 00 - Web: www.lorjent-agglo.fr


Index	Date	Modifications	Établi par	Vérifié par
A	23-07-20	Levé topographique - Lann Menhir	ELG	

FICHER	DATE	PHASE D'ÉTUDE	ÉCHELLE	N° DU PLAN	INDICE
LANGUIDIC_Lann Menhir_QUARTA 2D_20200723 pour PDF.DWG	2 septembre 2020		1/2000m	3	A

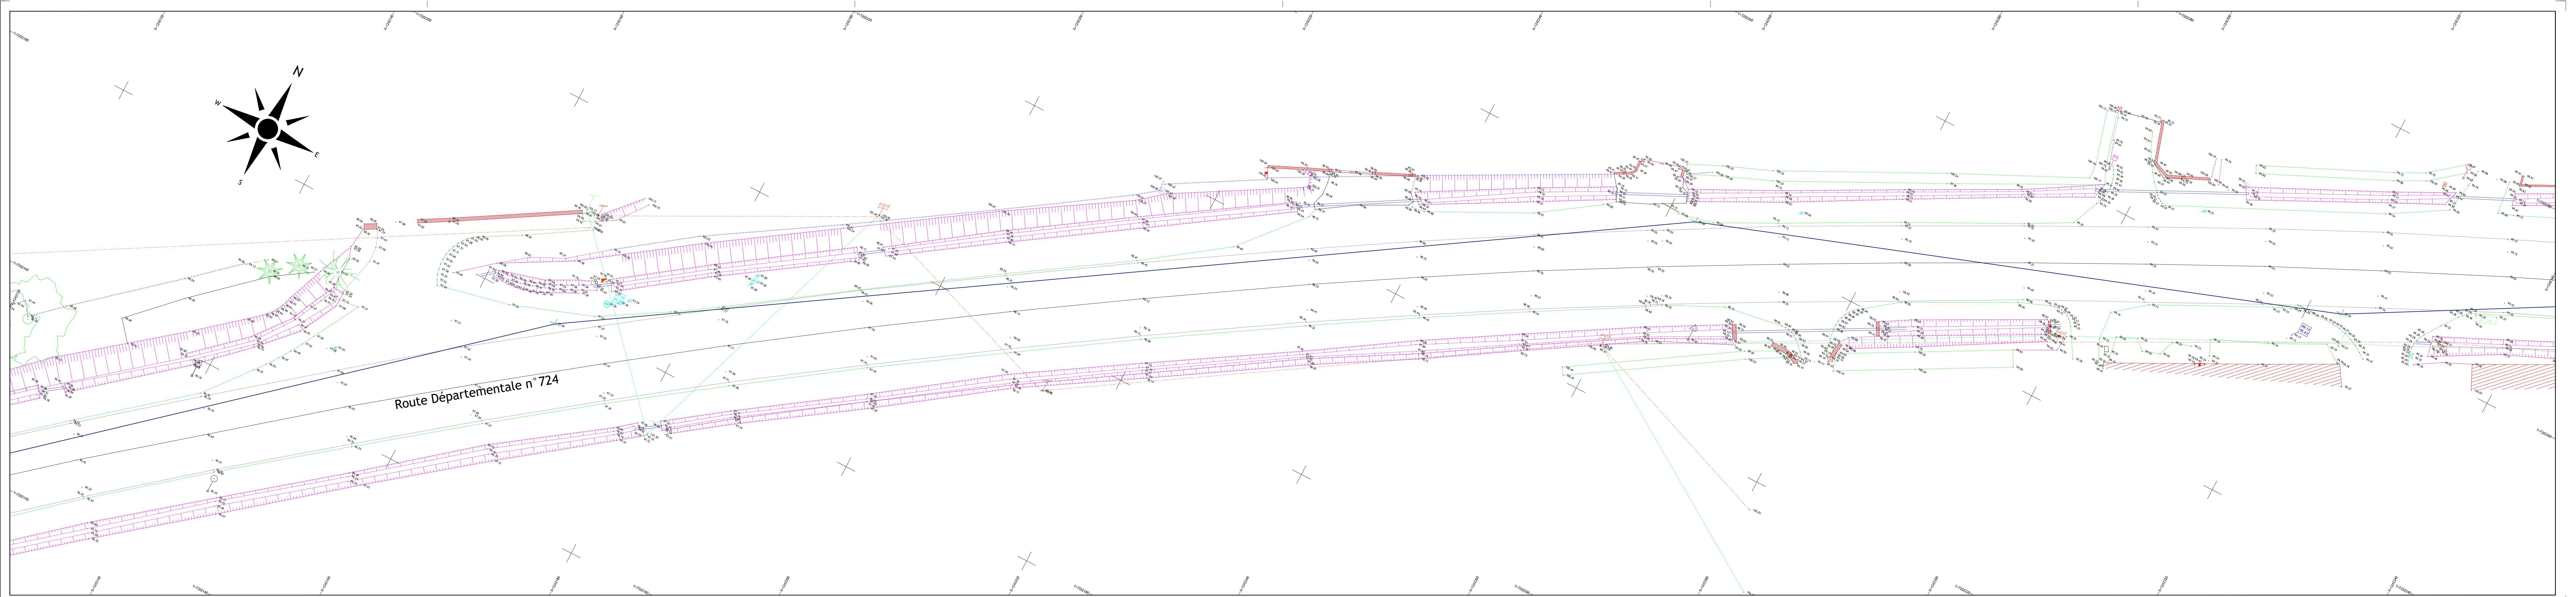

LORJENT
AGGLOMÉRATION

LANGUIDIC
Levé Topographique
Lann Menhir

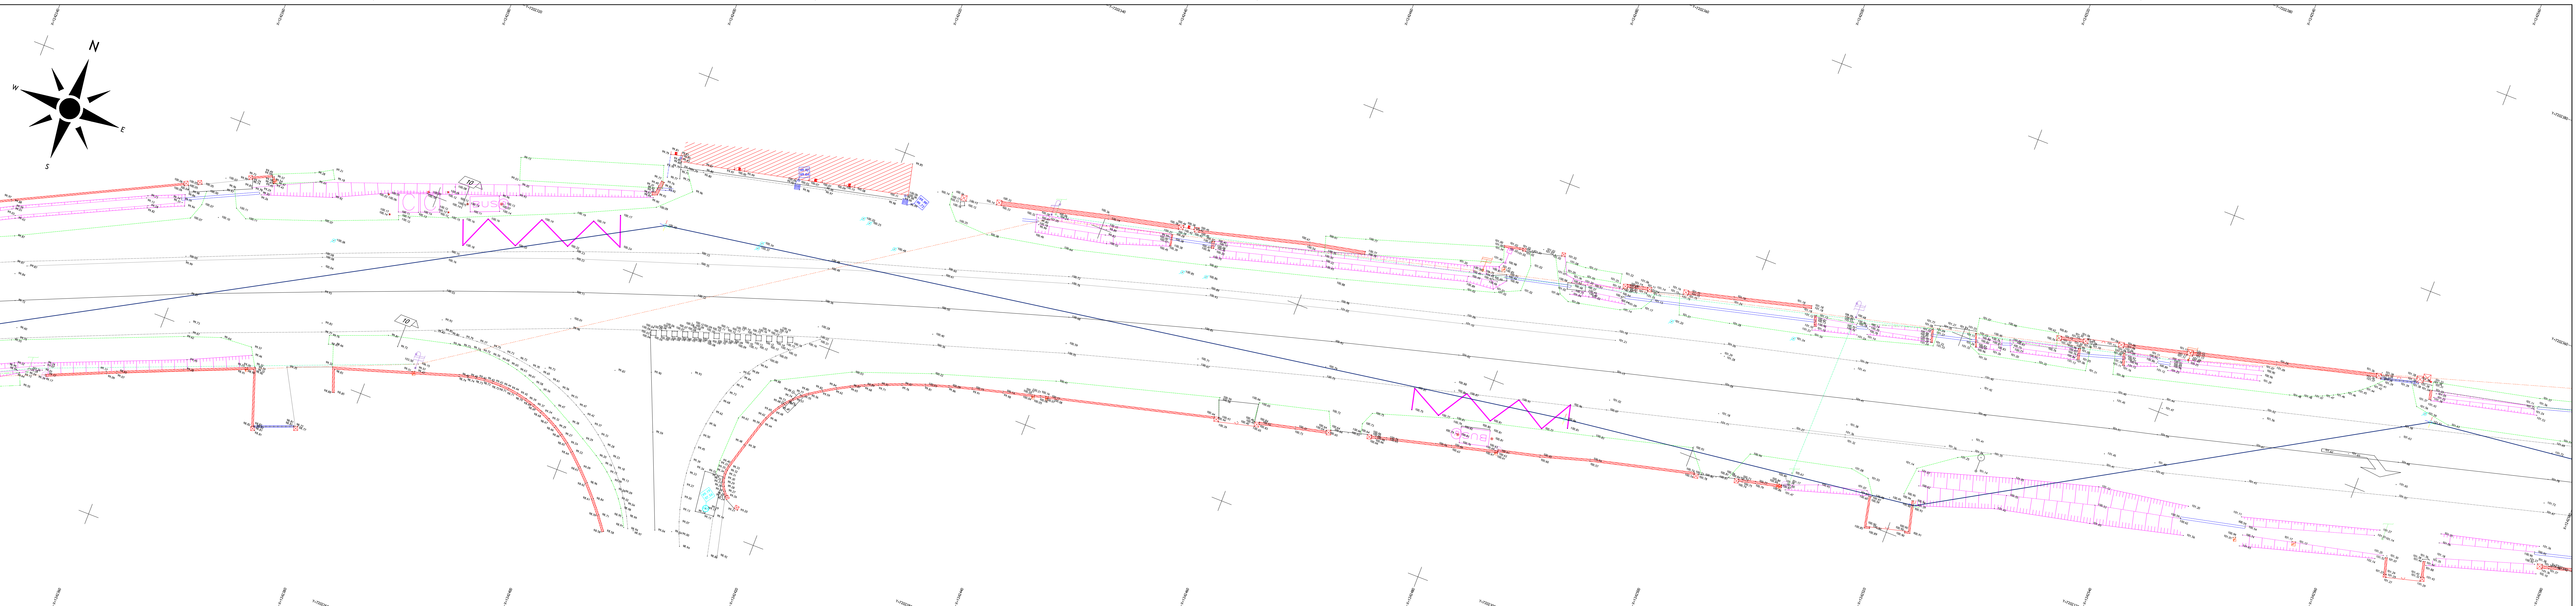

LORJENT Pôle Aménagement, Environnement et Transports
SIG - Bureau de dessin
Maison de l'Agglomération
BP 20001 50114 LORJENT Cedex
TEL: 02 90 74 71 00 - Web: www.lorient-agglo.fr

Index	Date	Modification	Établi par	Vérifié par
A	23-07-20	Levé topographique - Lann Menhir	ELG	

FICHER	DATE	PHASE D'ÉTUDE	ÉCHELLE	N° DU PLAN	INDICE
LANGUIDIC_Lann Menhir_QUARTA ID: 20200723 pour PDF.DWG	2 septembre 2020		1/2000m	4	A


LORJENT
AGGLOMÉRATION

LANGUIDIC
Levé Topographique
Lann Menhir

LORJENT Pôle Aménagement, Environnement et Transports
SIG - Bureau de dessin
Maison de l'Agglomération
BP 20001 50114 LORJENT Cedex
TEL: 02 90 74 71 00 - Web: www.lorjent-agglo.fr



Index	Date	Modifications	Établi par	Vérifié par
A	23-07-20	Levé topographique - Lann Menhir	ELG	

FICHER	DATE	PHASE D'ÉTUDE	ÉCHELLE	N° DU PLAN	INDICE
LANGUIDIC_Lann Menhir_QUARTA	2 septembre 2020		1/2000m	5	A
20_20200723 pour PDF.DWG					

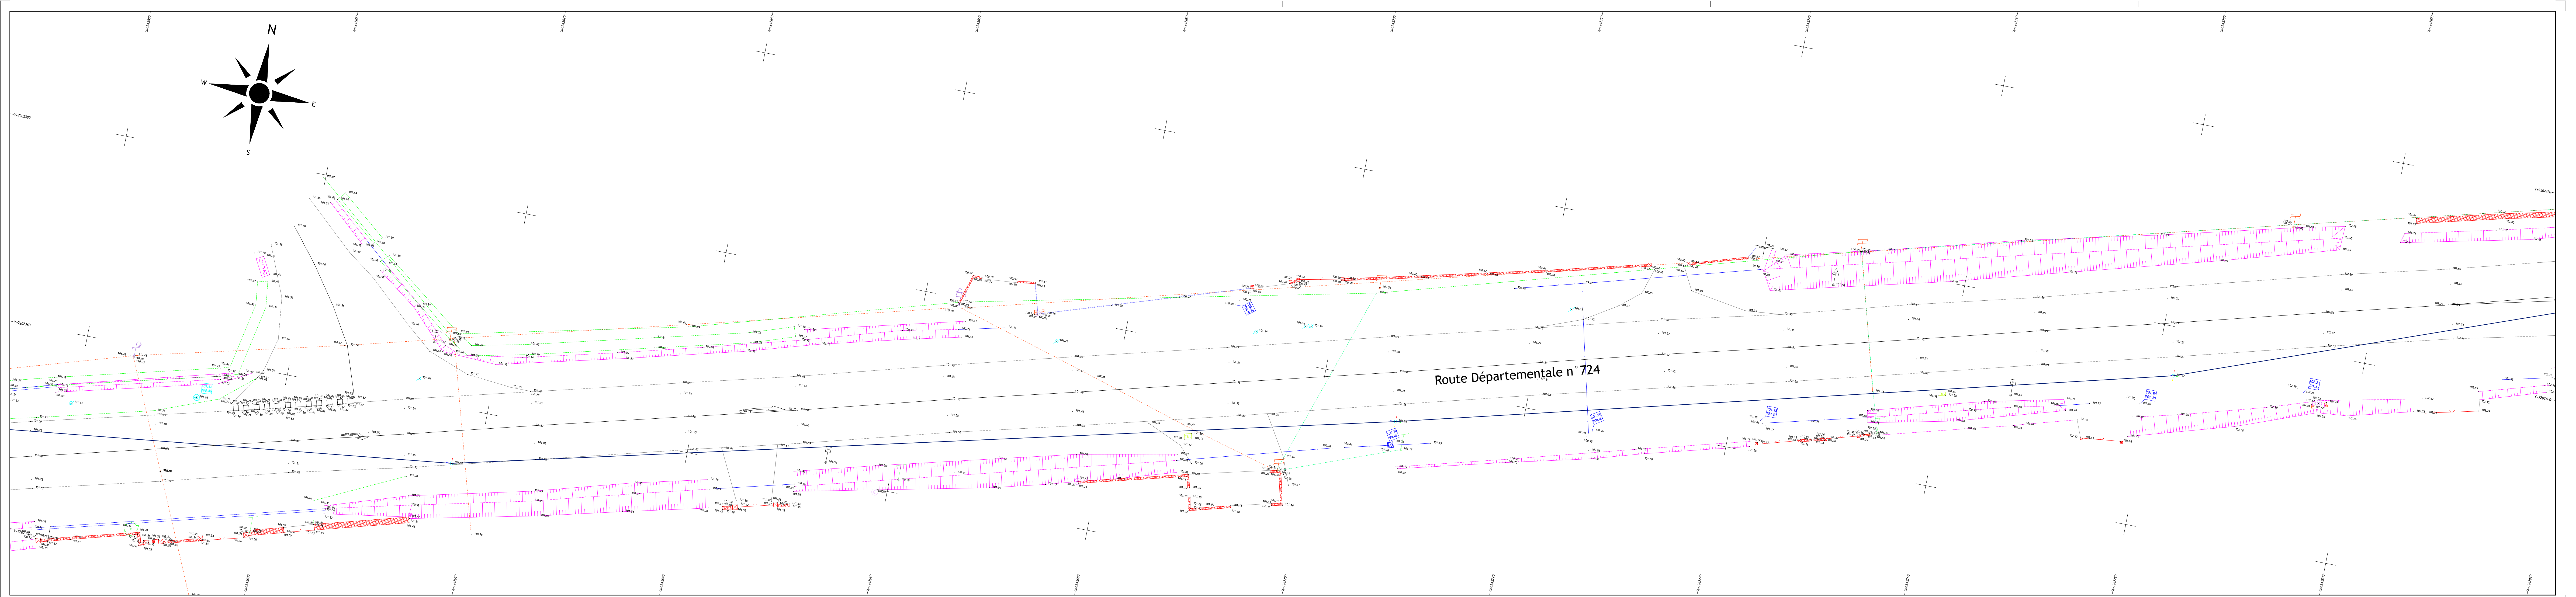

LORJENT
AGGLOMÉRATION

LANGUIDIC
Levé Topographique
Lann Menhir

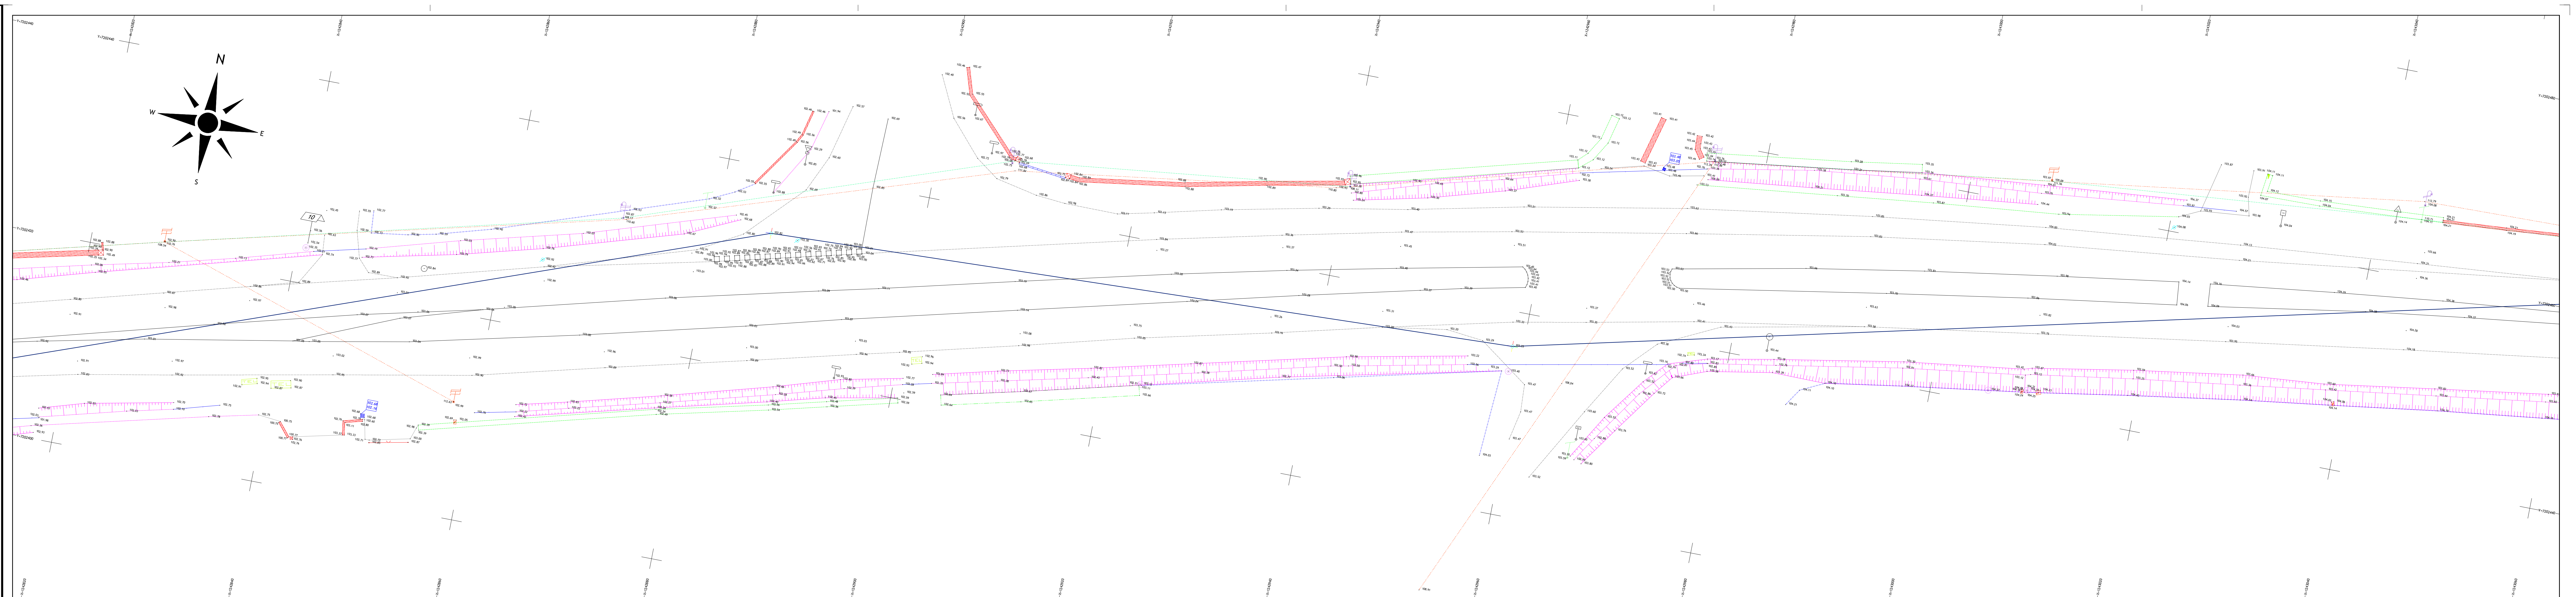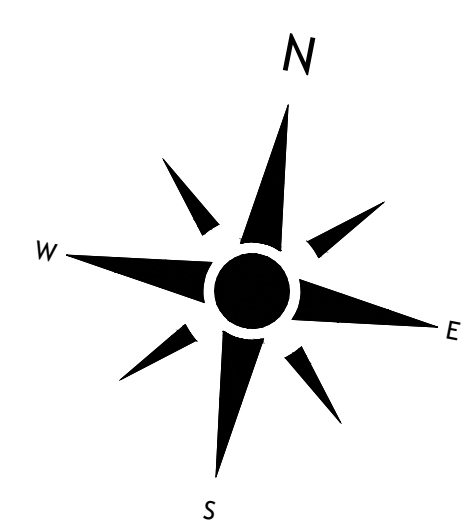

LORJENT Pôle Aménagement, Environnement et Transports
SIG - Bureau de dessin
Maison de l'Agglomération
BP 20001 50114 LORJENT Cedex
TEL: 02 90 74 71 00 - Web: www.lorient-agglo.fr

Index	Date	Modification	Établi par	Vérifié par
A	23-07-20	Levé topographique - Lann Menhir	ELG	

FICHER	DATE	PHASE D'ÉTUDE	ÉCHELLE	N° DU PLAN	INDICE
LANGUIDIC_Lann Menhir_QUARTA ID: 20200723 pour PDF.DWG	2 septembre 2020		1/2000m	6	A


LORJENT
AGGLOMÉRATION

LANGUIDIC
Levé Topographique
Lann Menhir

LORJENT Agglomération
Pôle Aménagement, Environnement et Transports
SIG - Bureau de dessin
Maison de l'Agglomération
BP 20001 56114 LORJENT Cedex
TEL: 02 90 74 71 00 - Web: www.lorjent-agglo.fr

Index	Date	Modifications	Établi par	Vérifié par
A	23-07-20	Levé topographique - Lann Menhir	ELG	

FICHER	DATE	PHASE D'ÉTUDE	ÉCHELLE	N° DU PLAN	INDICE
LANGUIDIC_Lann Menhir_QUARTA ID: 20200723 pour PDF.DWG	2 septembre 2020		1/2000m	7	A

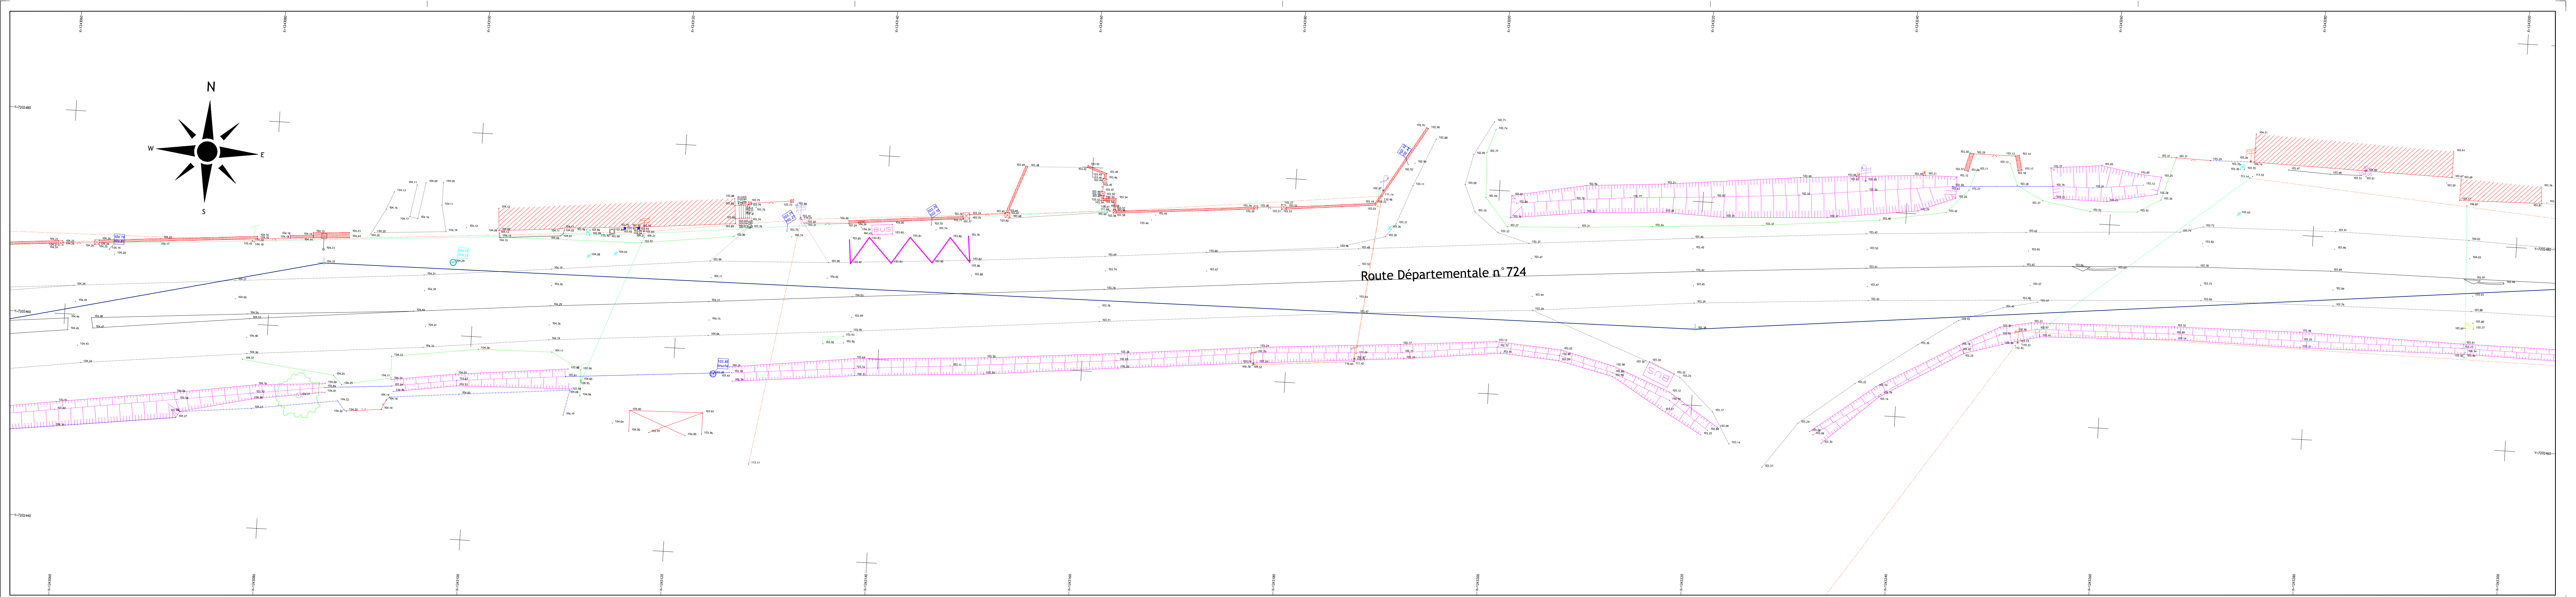


LORJENT
AGGLOMÉRATION

LANGUIDIC
Levé Topographique
Lann Menhir

LORJENT Pôle Aménagement, Environnement et Transports
SIG - Bureau de dessin
Maison de l'Agglomération
BP 20001 50134 LORJENT Cedex
TEL: 02 90 74 71 00 - Web: www.lorjent-agglo.fr

Indice	Date	Modification	Établi par	Vérifié par
A	23-07-20	Levé topographique - Lann Menhir	ELG	

FICHER	DATE	PHASE D'ÉTUDE	ÉCHELLE	N° DU PLAN	INDICE
LANGUIDIC_Lann Menhir_QUARTA ID: 20200723 pour PDF.DWG	2 septembre 2020		1/2000m	8	A

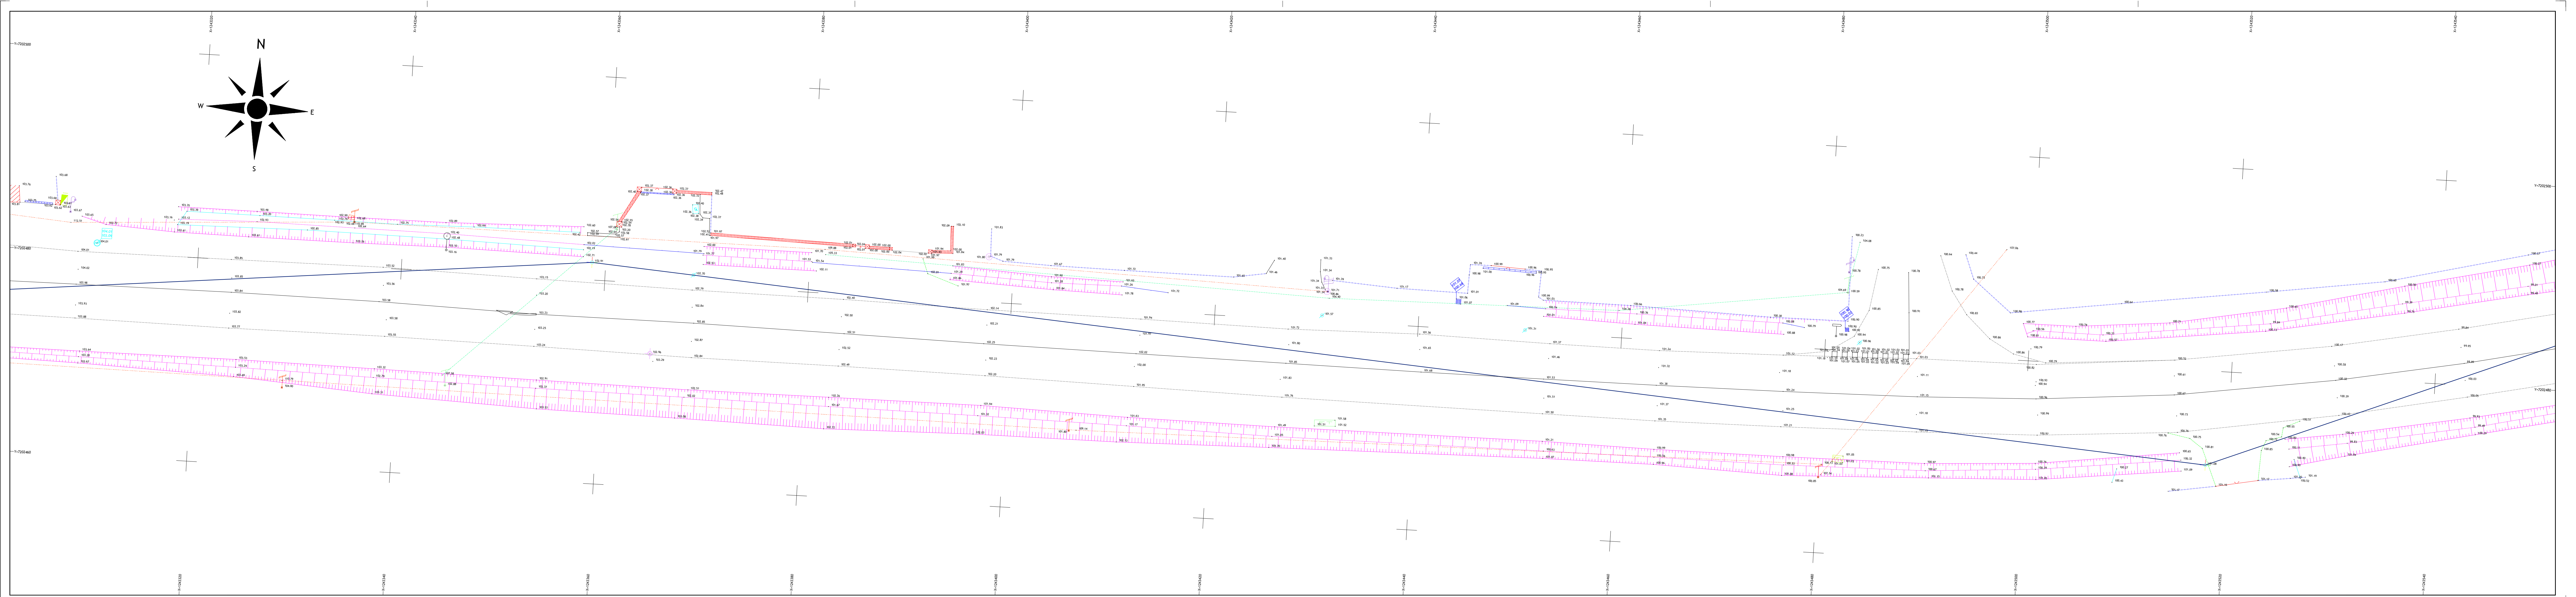


LORJENT
AGGLOMÉRATION

LANGUIDIC
Levé Topographique
Lann Menhir

LORJENT Agglomération
Pôle Aménagement, Environnement et Transports
SIG - Bureau de dessin
Maison de l'Agglomération
BP 20001 56114 LORJENT Cedex
TEL: 02 90 74 71 00 - Web: www.lorjent-aggio.fr

Indice	Date	Modifications	Établi par	Vérifié par
A	23-07-20	Levé topographique - Lann Menhir		ELG

FICHER	DATE	PHASE D'ÉTUDE	ÉCHELLE	N° DU PLAN	INDICE
LANGUIDIC_Lann Menhir_QUARTA ID: 20200723 pour POF.DWG	2 septembre 2020		1/2000m	9	A

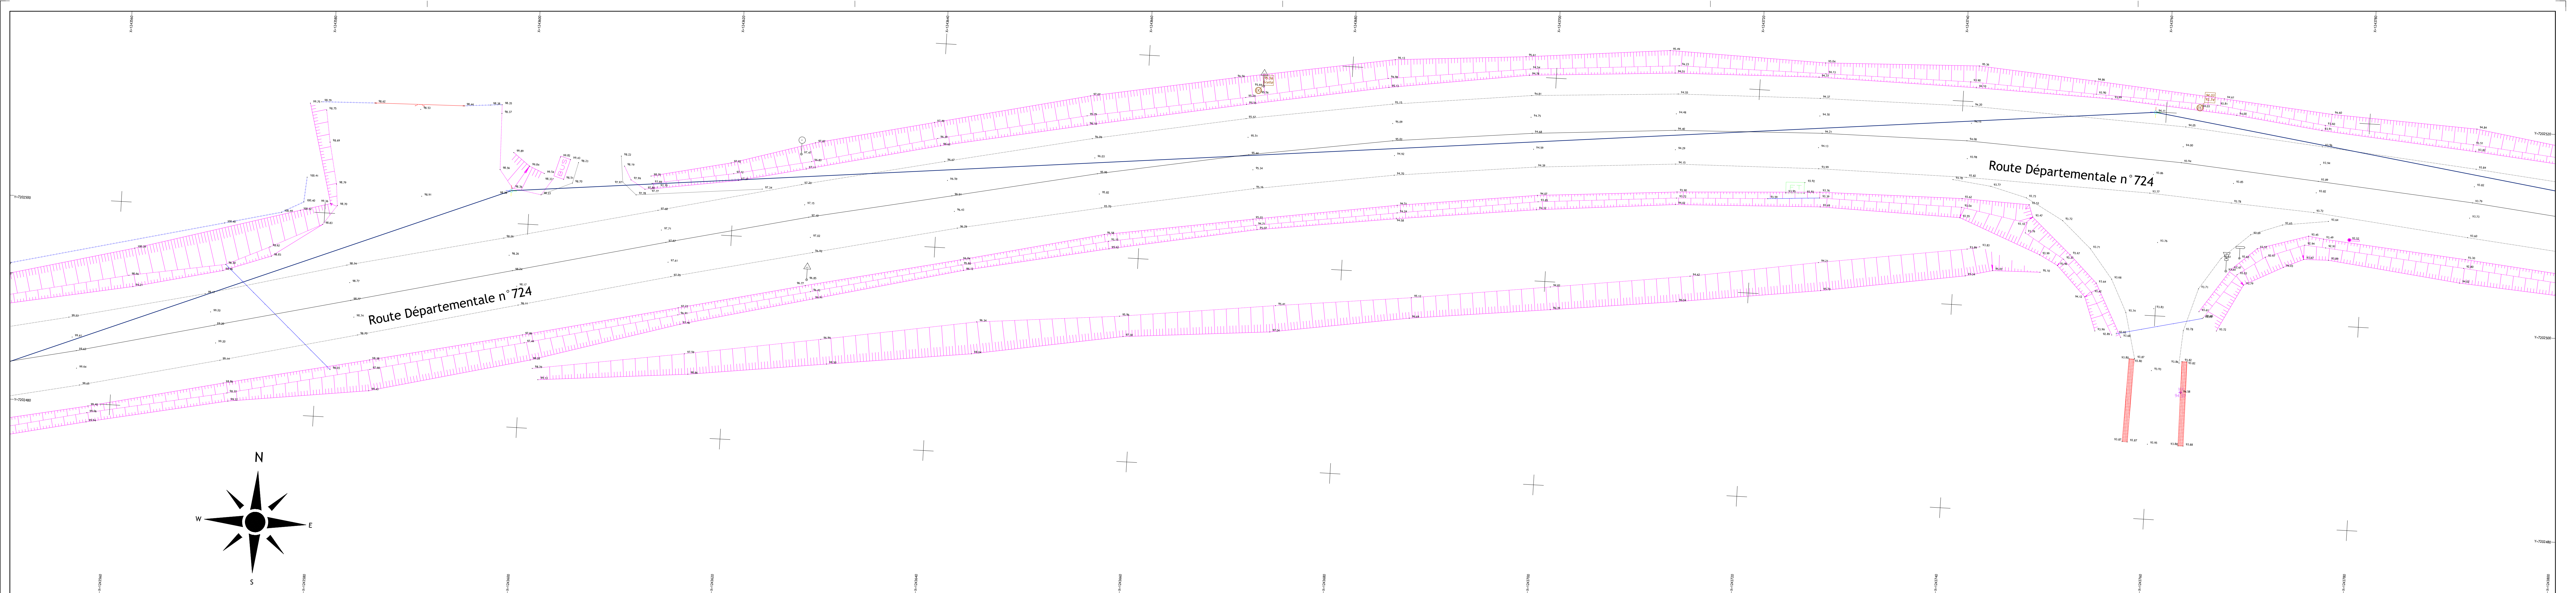


LORJENT
AGGLOMÉRATION

LANGUIDIC
Levé Topographique
Lann Menhir

LORJENT Pôle Aménagement, Environnement et Transports
SIG - Bureau de dessin
Maison de l'Agglomération
BP 20001 50114 LORJENT Cedex
TEL: 02 90 74 71 00 - Web: www.lorjent-agglo.fr

Indice	Date	Modifications	Établi par	Vérifié par
A	23-07-20	Levé topographique - Lann Menhir	ELG	

FICHER	DATE	PHASE D'ÉTUDE	ÉCHELLE	N° DU PLAN	INDICE
LANGUIDIC_Lann Menhir_QUARTA 2D_20200723 pour PDF.DWG	2 septembre 2020		1/2000m	10	A

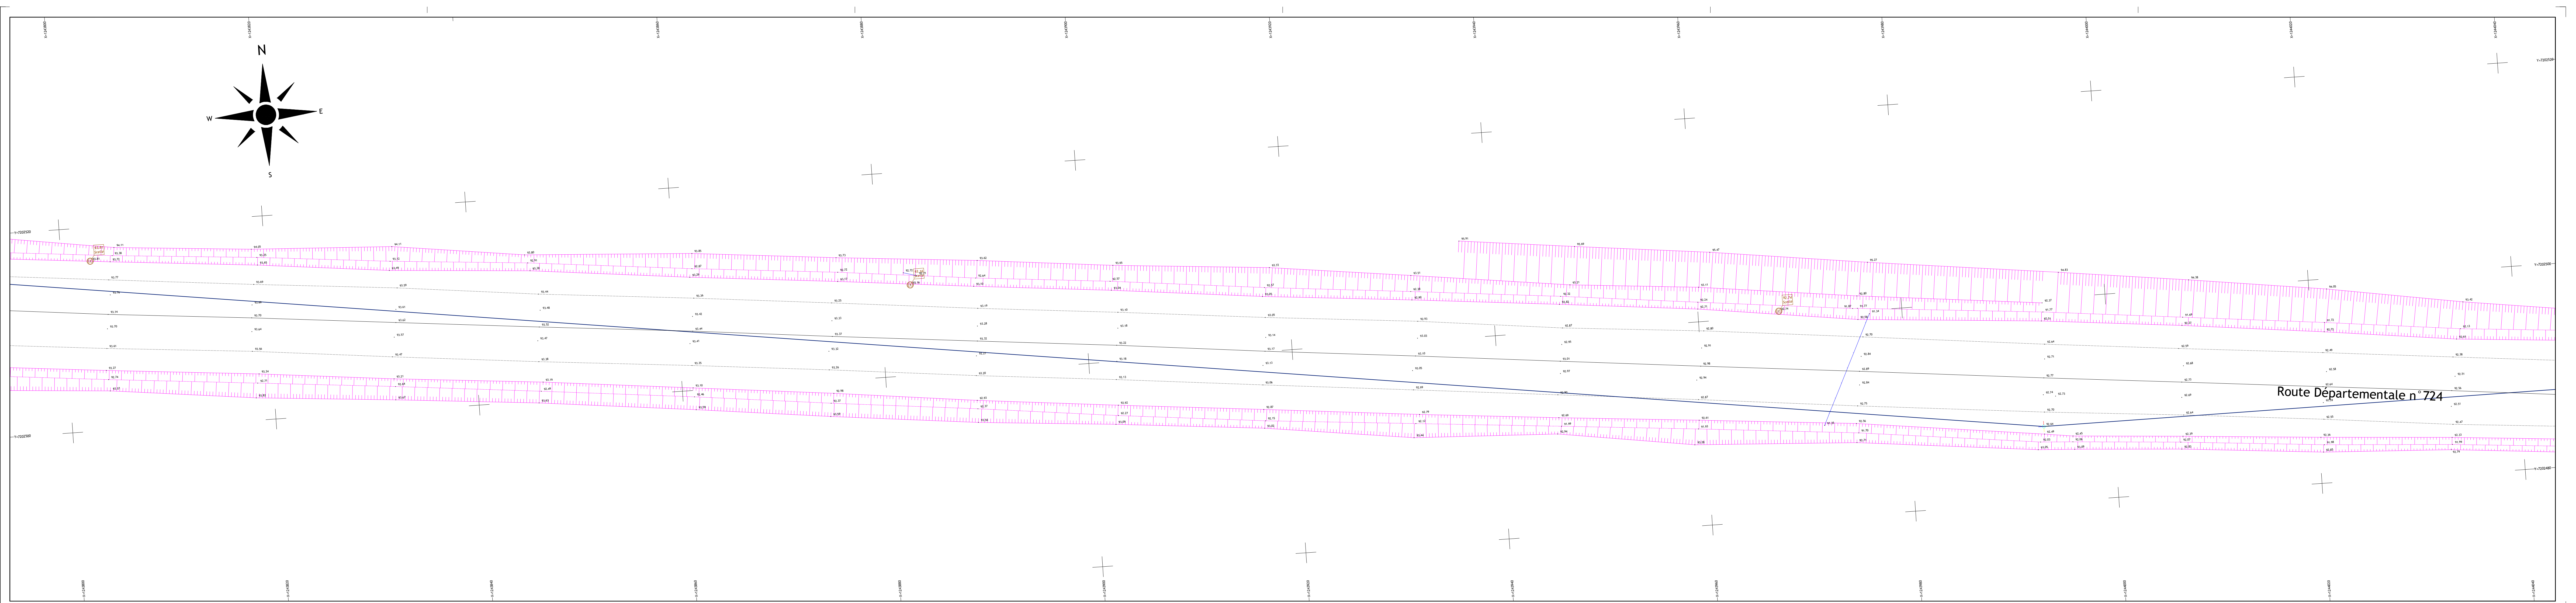

Index	Date	Modifications	Établi par	Vérifié par
A	23-07-20	Levé topographique - Lann Menhir	ELG	

FICHER	DATE	PHASE D'ÉTUDE	ÉCHELLE	N° DU PLAN	INDICE
LANGUIDIC_Lann Menhir_QUARTA ID: 20200723 pour POF.DWG	2 septembre 2020		1/2000m	11	A

