

LORIENT
AGGLOMÉRATION

COMMUNE DE LARMOR-PLAGE
RUE DE QUEHELLO

PLAN TOPOGRAPHIQUE


Rattachement planimétrique : RGF 93 - CC 48
Rattachement altimétrique : NGF - IGN 69 (repères O.L.K3-132 et O.L.K3-358)

LORIENT Pôle Aménagement, Environnement et Transports
SIG - Bureau de dessin
Maison de l'Agglomération
BP 20001 56114 LORIENT Cedex
TEL: 02 90 74 71 00 - Web: www.lorient-agglo.fr

Relevé effectué par le Cabinet Nicolas et associés les 13-14-15 et 19 avril 2022

NICOLAS
SEIARL Nicolas Associés - Géomètre-Expert - Bureau d'études -
Urbanisme - Aménagement, Travaux et Aménagement Exterieur
13, rue de Sous-Marec Vieux
Cité Calvados 3, 51000 Troyes
96100 LORIENT - Tél. 02 97 21 01 03
http://www.nicolas-associés.com

FICHER	DATE	PHASE D'ETUDE	ÉCHELLE	N° DU PLAN
Larmor-Plage_Rue de Quehello_Caboret Nicolas_20220400.dwg	21 avril 2022	PHASE D'ETUDE	1/200ème	1

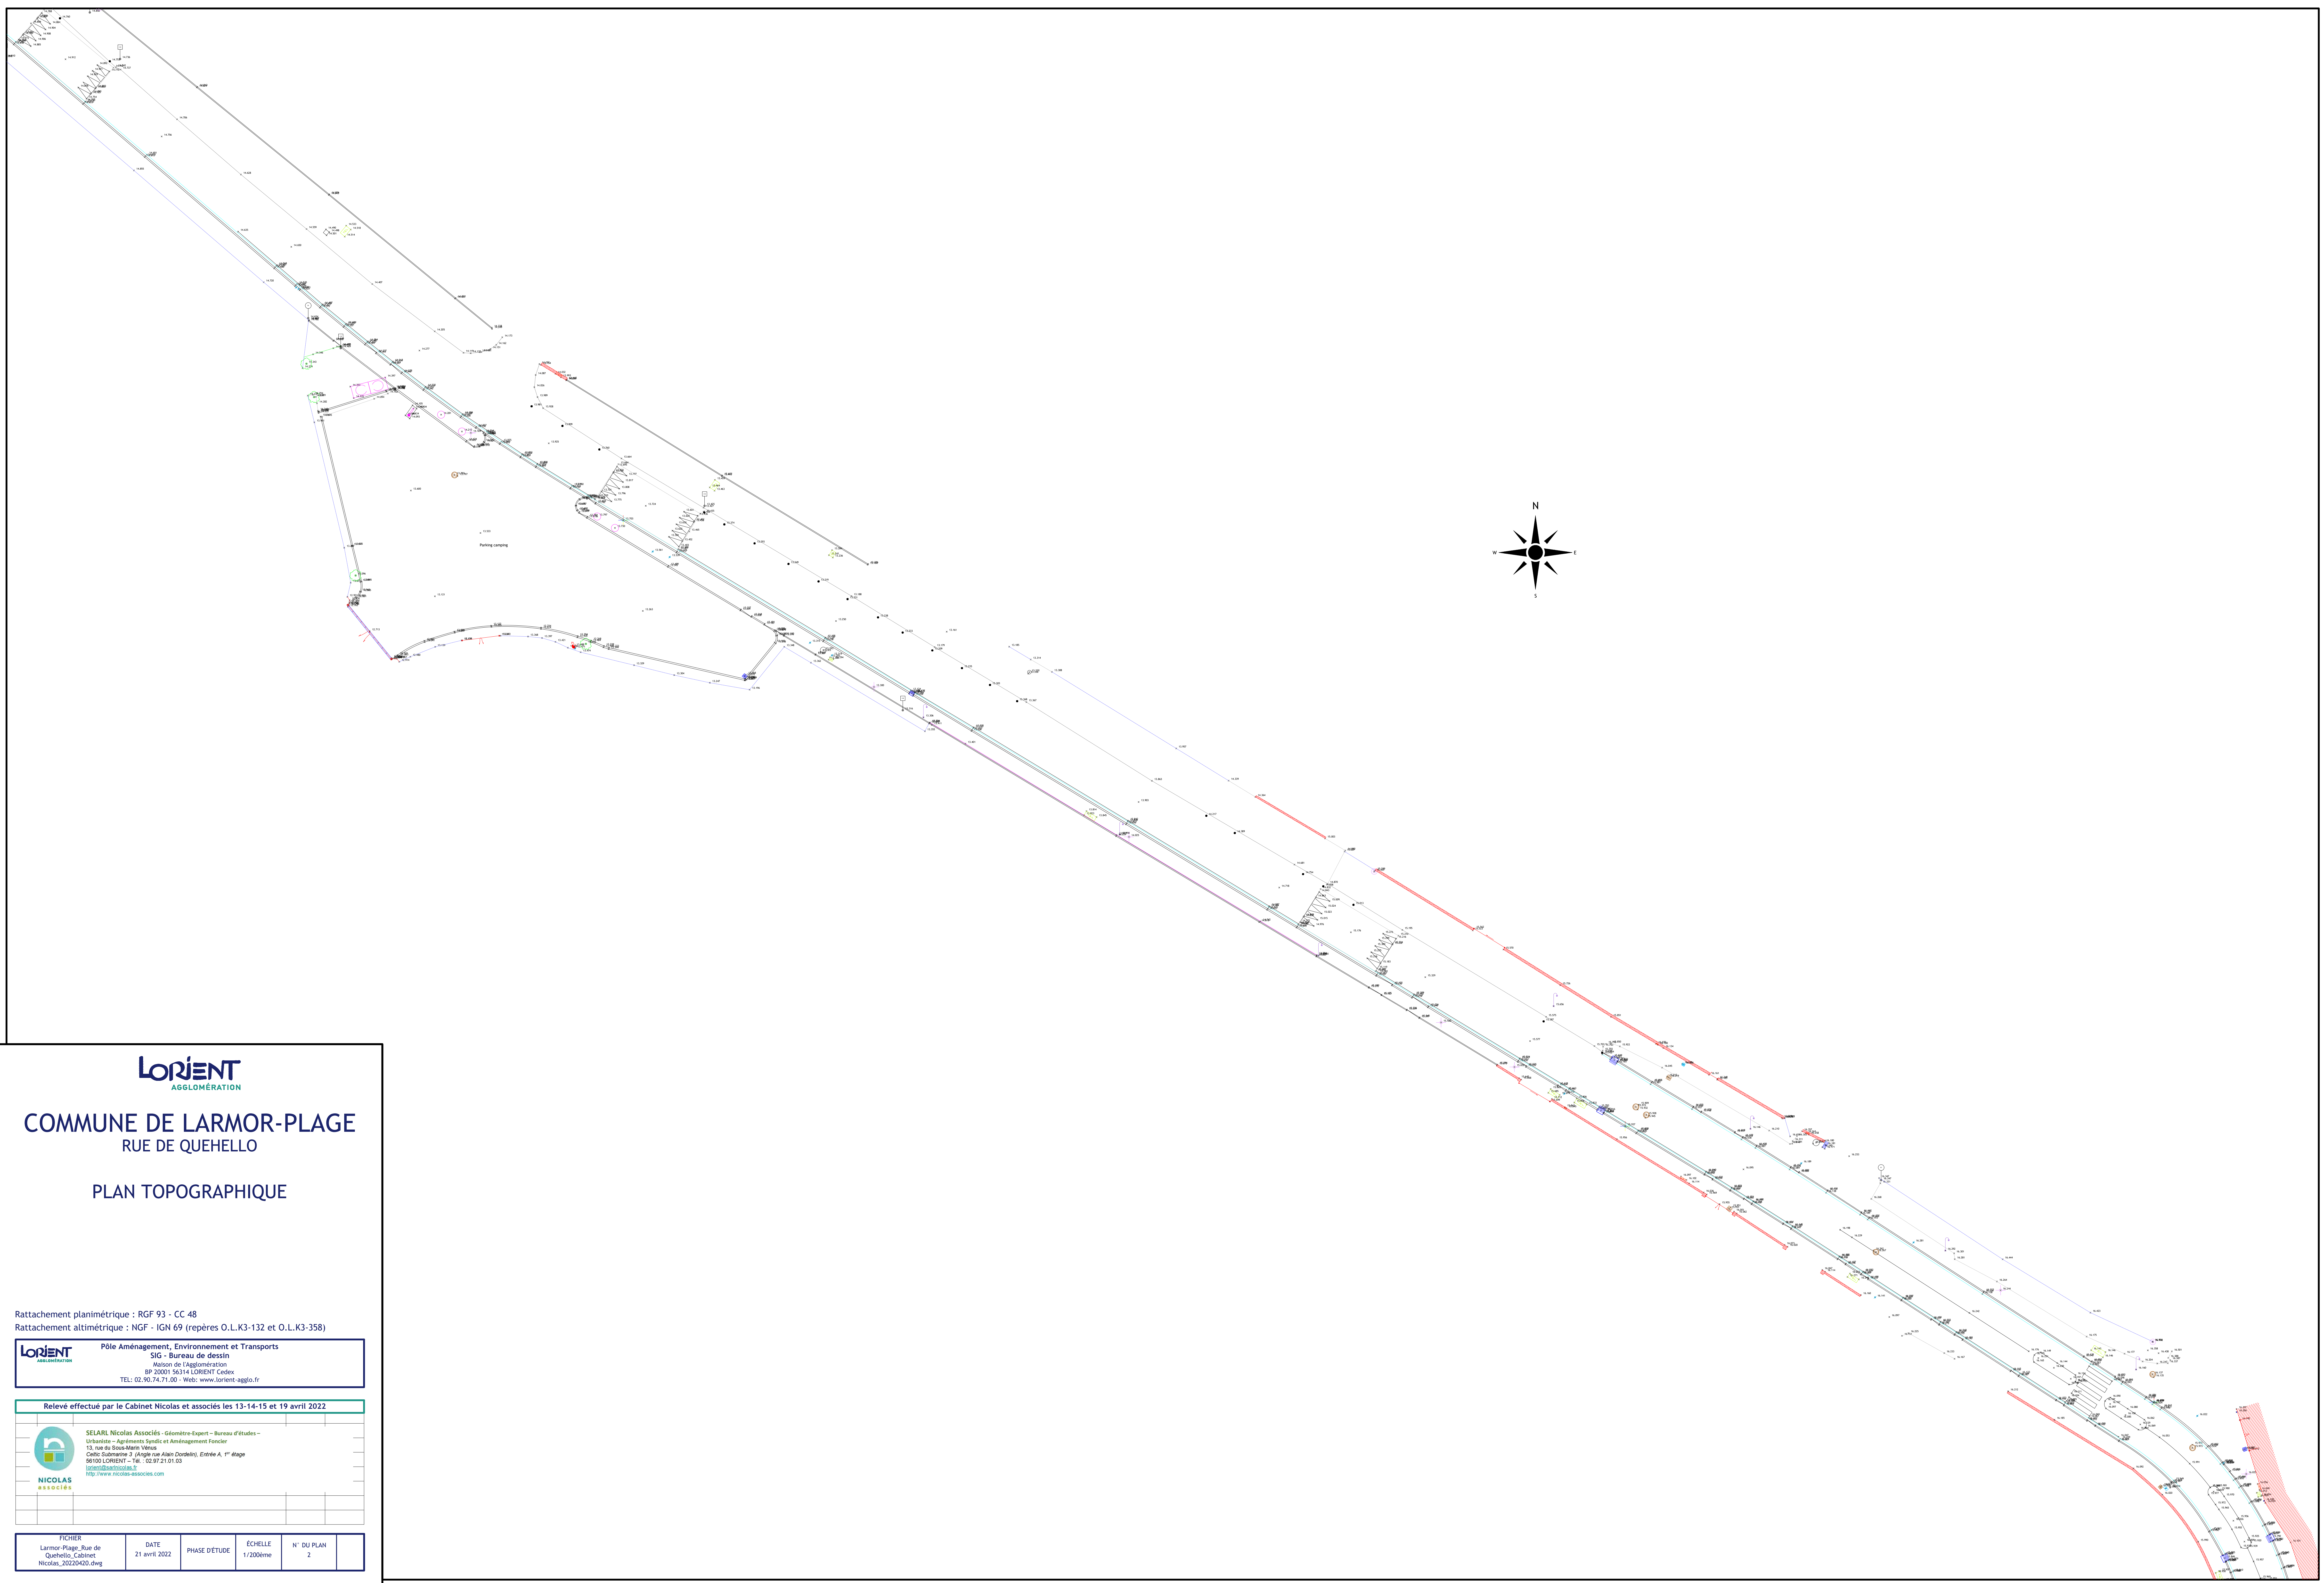

LORIENT
AGGLOMÉRATION


COMMUNE DE LARMOR-PLAGE
RUE DE QUEHELLO


PLAN TOPOGRAPHIQUE

Rattachement planimétrique : RGF 93 - CC 48
Rattachement altimétrique : NGF - IGN 69 (repères O.L.K3-132 et O.L.K3-358)


LORIENT Pôle Aménagement, Environnement et Transports
SIG - Bureau de dessin
Maison de l'Agglomération
BP 20001 56114 LORIENT Cedex
TEL: 02 90 74 71 00 - Web: www.lorient-agglo.fr

Relevé effectué par le Cabinet Nicolas et associés les 13-14-15 et 19 avril 2022

 SELARL Nicolas Associés - Géomètre-Expert - Bureau d'études -
Urbanisme - Agencement, Travaux et Aménagement Extérieur
13, rue de Sous-Marec Vieux
Cité Calvados 3, 51990 St-Alain Dordogne, Entrée 4, 1^{er} étage
96100 LORIENT - Tél. 02 97 21 01 03
<http://www.nicolas-associés.com>

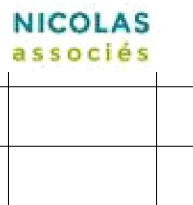 NICOLAS
Associés

FICHER	DATE	PHASE D'ÉTUDE	ÉCHELLE	N° DU PLAN
Larmor-Plage_Rue de Quehello_Caboret Nicolas_20220400.dwg	21 avril 2022	PHASE D'ÉTUDE	1/200ème	2

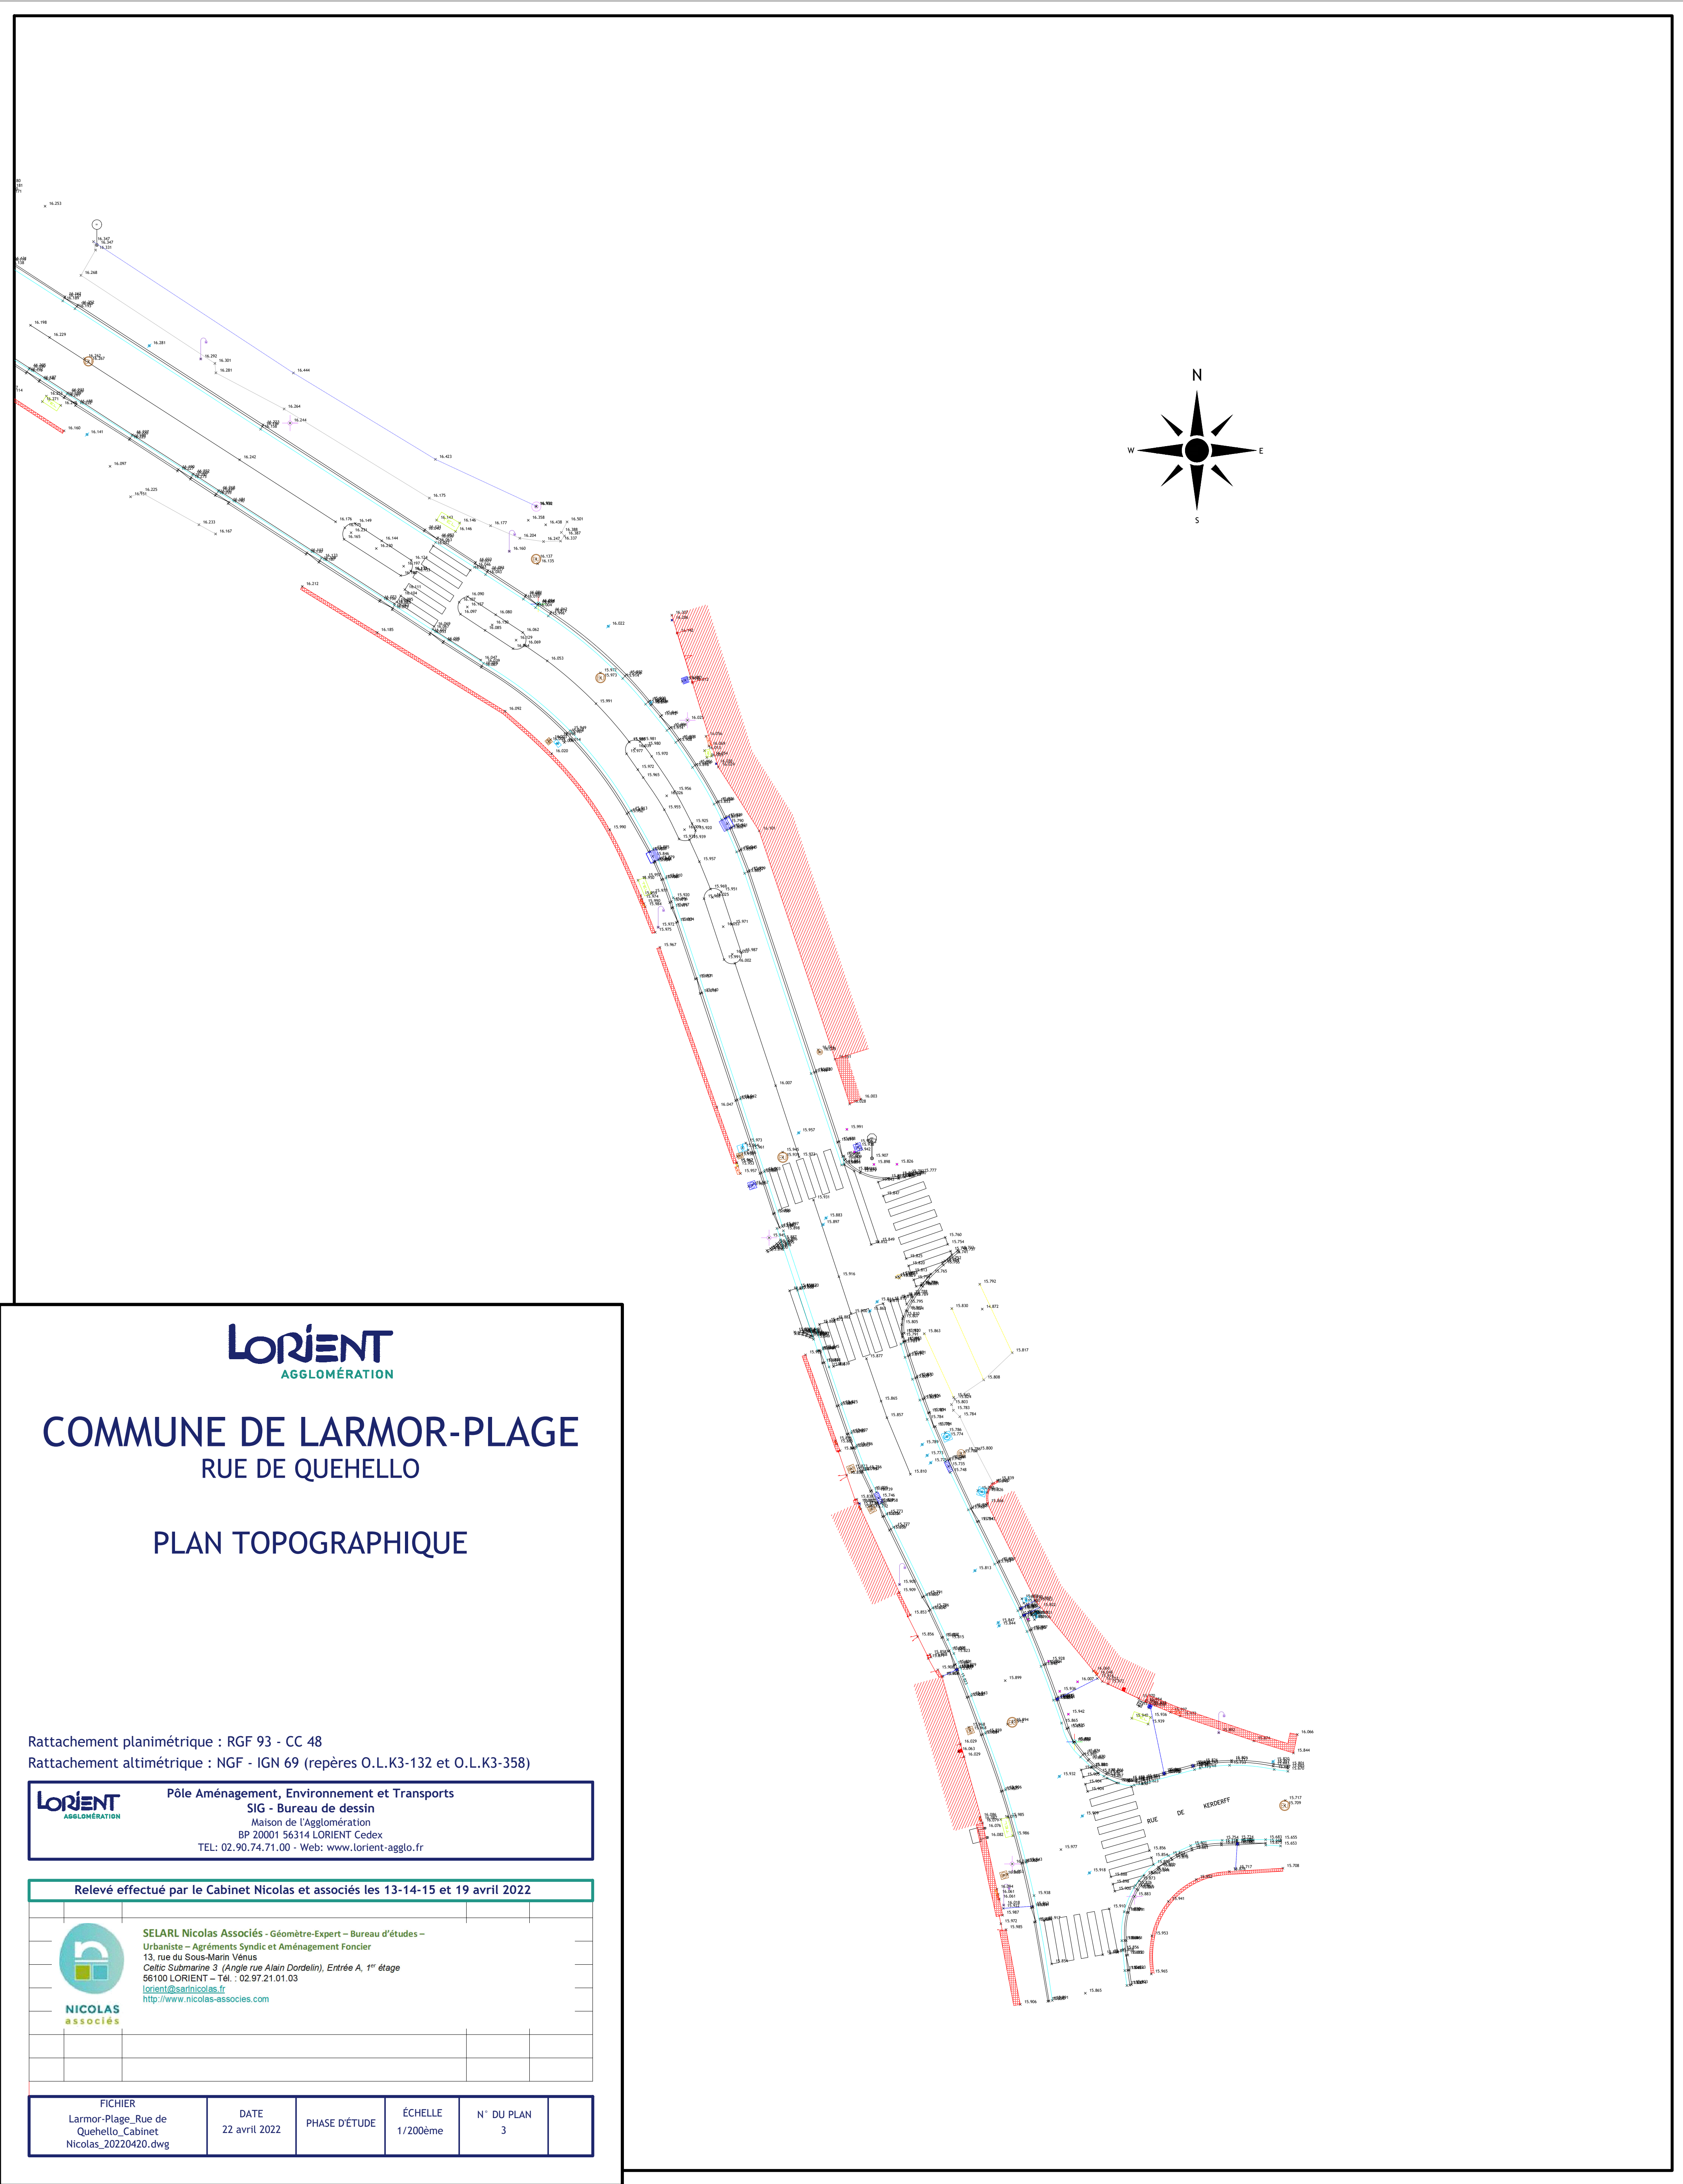

LORIENT
AGGLOMÉRATION

COMMUNE DE LARMOR-PLAGE
RUE DE QUEHELLO

PLAN TOPOGRAPHIQUE

Rattachement planimétrique : RGF 93 - CC 48
Rattachement altimétrique : NGF - IGN 69 (repères O.L.K3-132 et O.L.K3-358)

LORIENT Pôle Aménagement, Environnement et Transports
SIG - Bureau de dessin
Maison de l'Agglomération
BP 20001 56314 LORIENT Cedex
TEL: 02.96.74.71.00 - Web: www.lorient-agglo.fr

Relevé effectué par le Cabinet Nicolas et associés les 13-14-15 et 19 avril 2022

NICOLAS SELARI Nicolas Associés - Géomètre-Expert - Bureau d'études -
Urbanisme - Agréments Syndic et Aménagement Foncier
15, rue de Boscakern Vieux
Cité Stomienne 3 (à l'angle sur Alain Dorval), Entrée A, 1^{er} étage
89100 CREHENT - Tél. 02.87.21.01.00
lorient@nicolas.com
http://www.nicolas.com

FICHIER	DATE	PHASE D'ÉTUDE	ÉCHELLE	N° DU PLAN
Larmor-Plage - Rue de Quehelo_Cabinet Nicolas_20220420.dwg	22 avril 2022		1/200ème	3