



**LORIENT**  
AGGLOMÉRATION

Commune de HENNEBONT  
Rue Marcel Cachin - Avenue Salvador Allende

**PLAN TOPOGRAPHIQUE**

**LORIENT** Pôle Aménagement, Environnement et Transports  
SIG - Bureau de dessin  
Maison de l'Agglomération  
BP 20001 56314 LORIENT Cedex  
TEL: 02.90.74.71.00 - Web: www.lorient-agglo.fr


FICHER	DATE	PHASE D'ÉTUDE	ÉCHELLE	N° DU PLAN	INDICE
HENNEBONT_CACHIN-ALLENDE_Cabinet NICOLAS_20220310.dwg	10 mars 2022		1/200ème	1	#

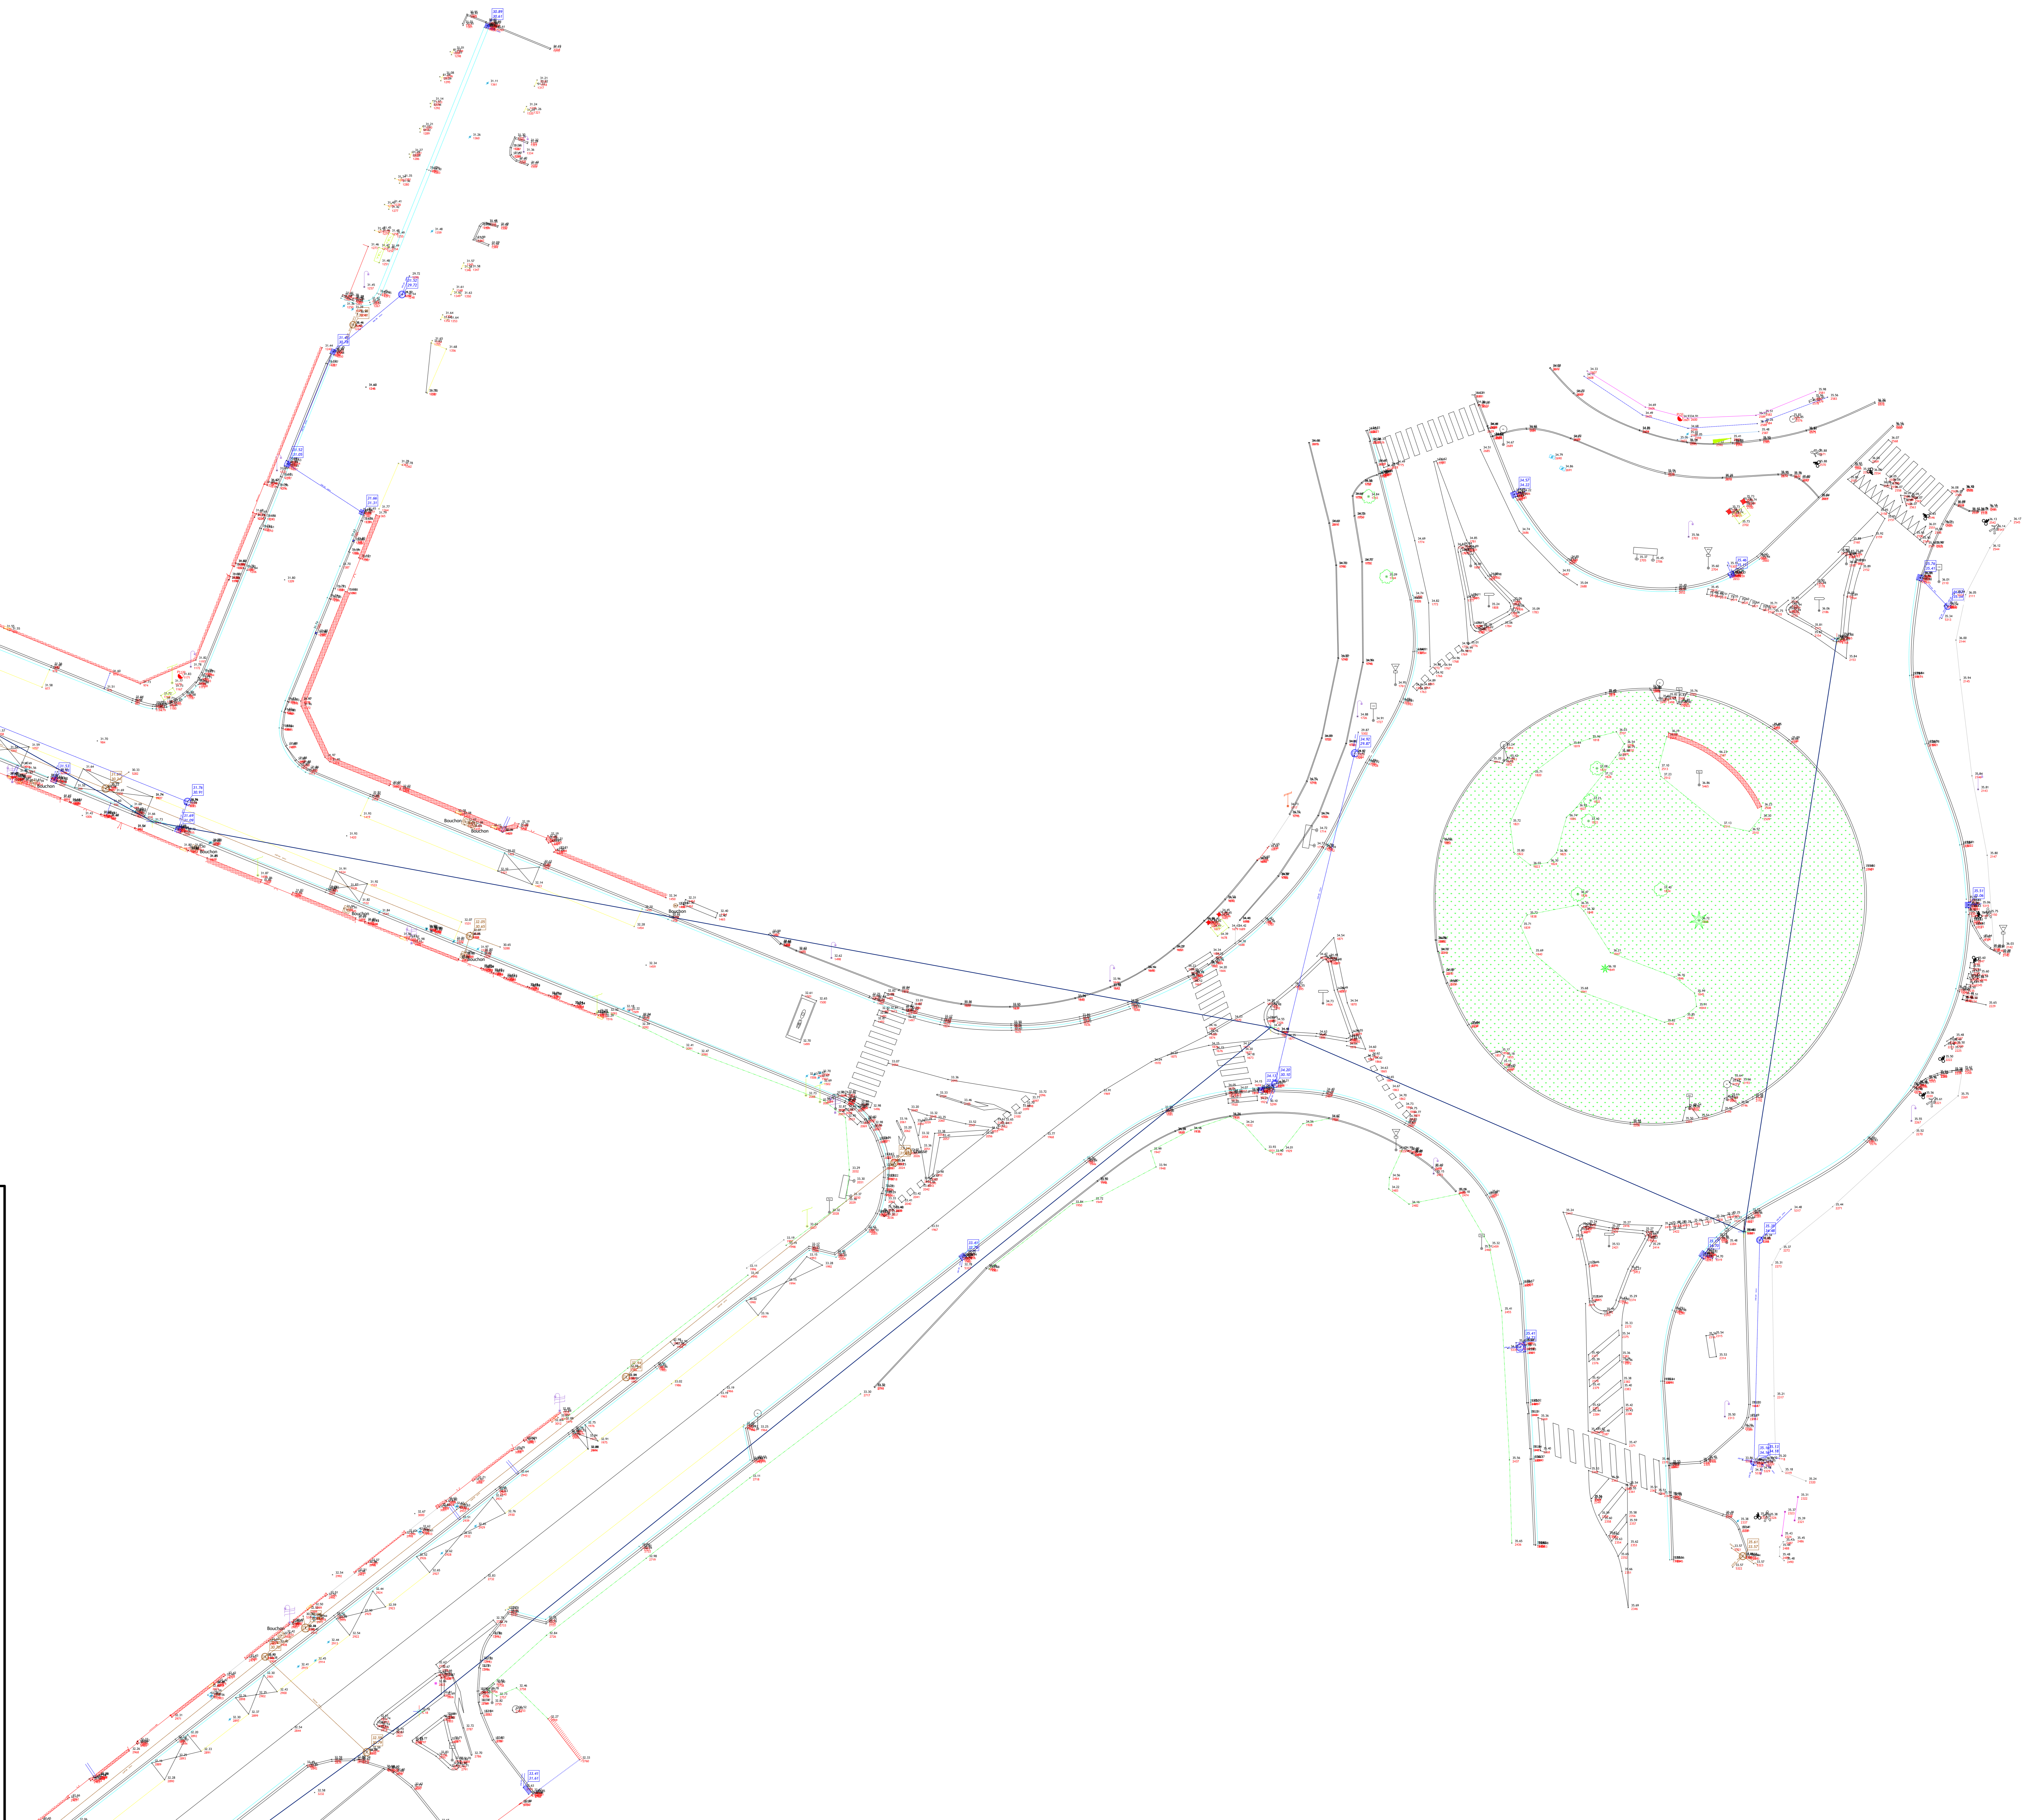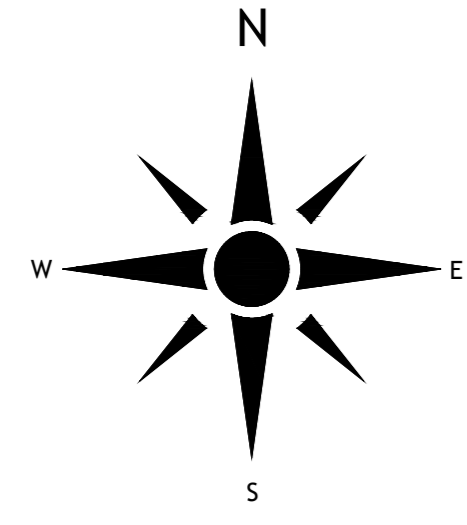

**LORIENT**  
AGGLOMÉRATION



Commune de HENNEBONT  
Rue Marcel Cachin - Avenue Salvador Allende

### PLAN TOPOGRAPHIQUE

**LORIENT** Pôle Aménagement, Environnement et Transports  
SIG - Bureau de dessin  
Maison de l'Agglomération  
BP 20001 56314 LORIENT Cedex  
TEL: 02.90.74.71.00 - Web: www.lorient-agglo.fr

FICHER	DATE	PHASE D'ÉTUDE	ÉCHELLE	N° DU PLAN	INDICE
HENNEBONT_CACHIN-ALLENDE_Cabinet NICOLAS_20220310.dwg	10 mars 2022		1/200ème	2	#

FICHER	DATE	PHASE D'ÉTUDE	ÉCHELLE	N° DU PLAN	INDICE
HENNEBONT_CACHIN-ALLENDE_Cabinet NICOLAS_20220310.dwg	10 mars 2022		1/200ème	2	#

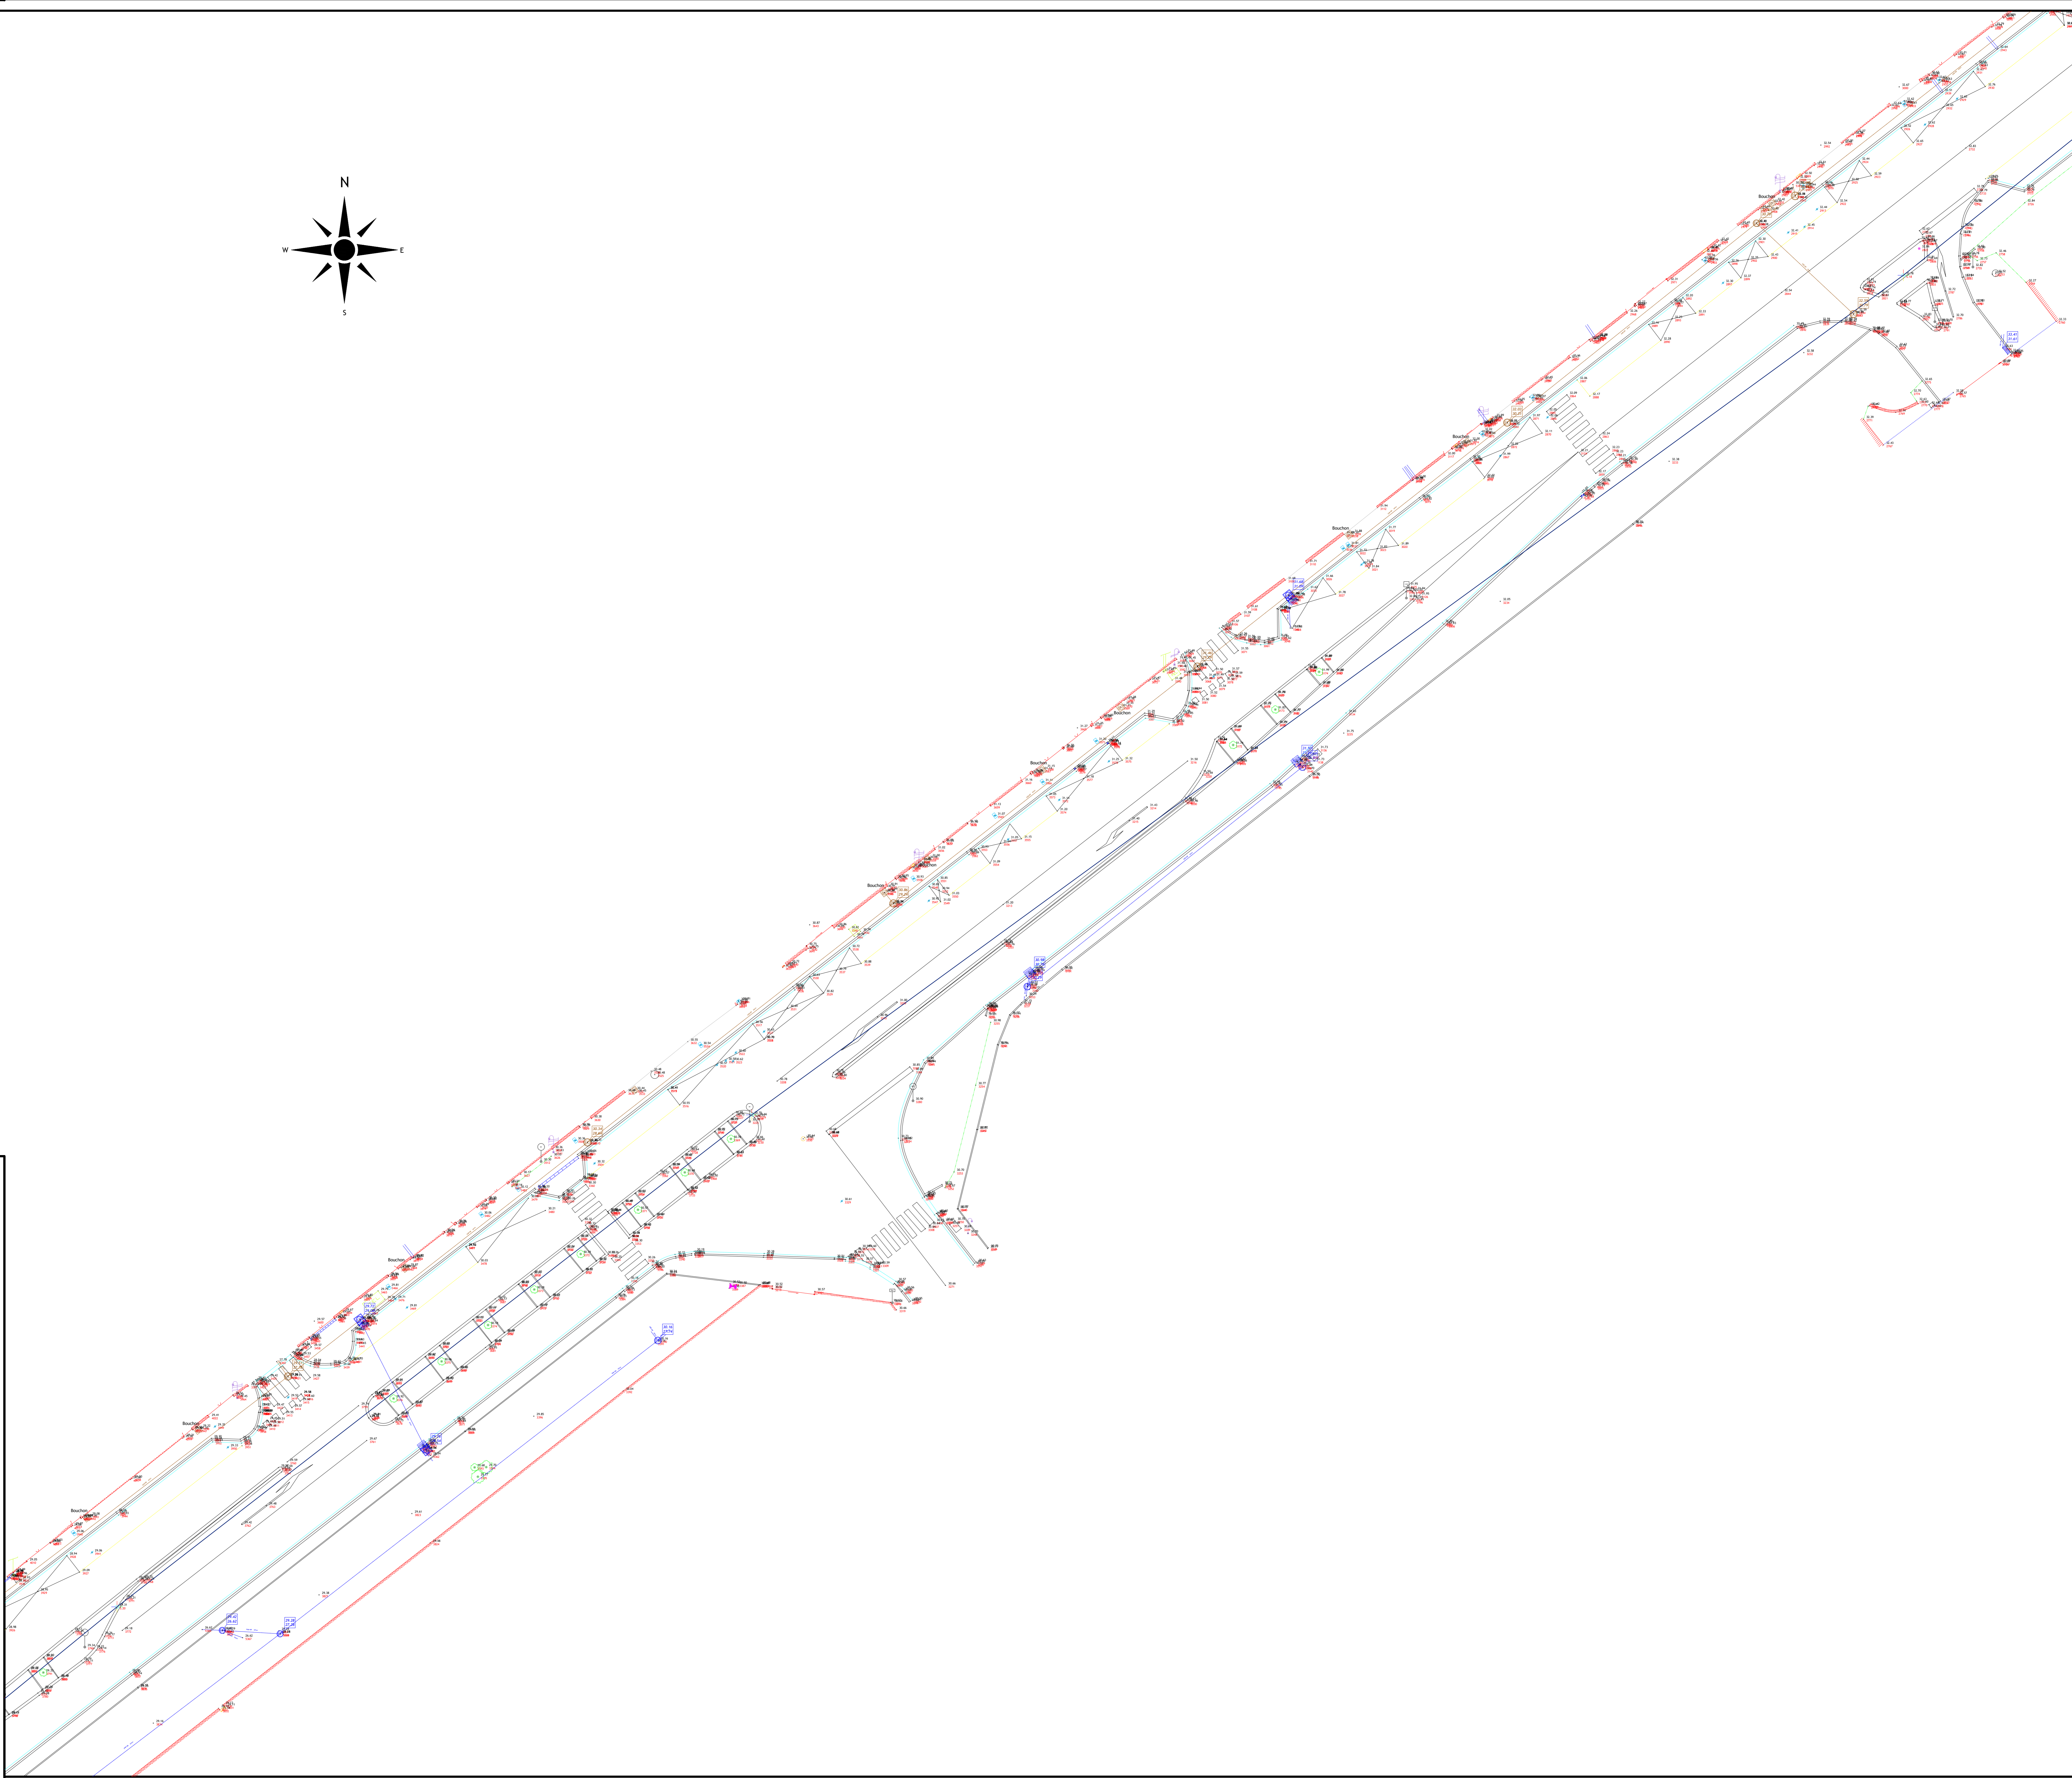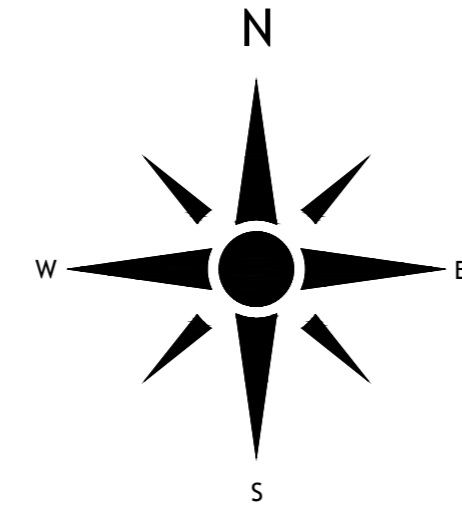

**LORIENT**  
AGGLOMÉRATION

Commune de HENNEBONT  
Rue Marcel Cachin - Avenue Salvador Allende


### PLAN TOPOGRAPHIQUE

**LORIENT** Pôle Aménagement, Environnement et Transports  
SIG - Bureau de dessin  
Maison de l'Agglomération  
BP 20001 56314 LORIENT Cedex  
TEL: 02.90.74.71.00 - Web: www.lorient-agglo.fr

FICHER	DATE	PHASE D'ÉTUDE	ÉCHELLE	N° DU PLAN	INDICE
HENNEBONT_CACHIN-ALLENDE_Cabinet NICOLAS_20220310.dwg	10 mars 2022		1/200ème	3	#

FICHER	DATE	PHASE D'ÉTUDE	ÉCHELLE	N° DU PLAN	INDICE
HENNEBONT_CACHIN-ALLENDE_Cabinet NICOLAS_20220310.dwg	10 mars 2022		1/200ème	3	#

# PLAN TOPOGRAPHIQUE

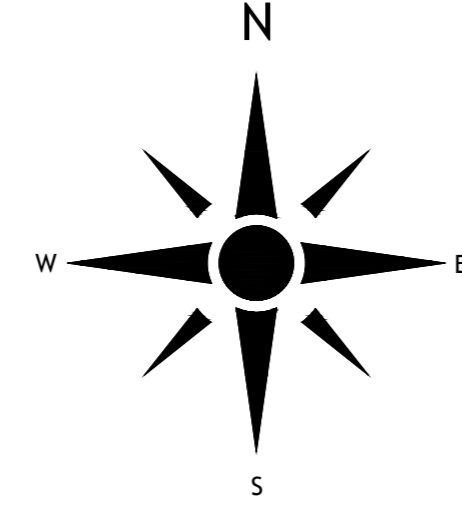

**LORIENT** Agglomération  
Pôle Aménagement, Environnement et Transports  
SIG - Bureau de dessin  
Maison de l'Agglomération  
BP 20001 56314 LORIENT Cedex  
TEL: 02.90.74.71.00 - Web: www.lorient-agglo.fr

REVISION	DATE	DESCRIPTION	PROJETANT	VERIFICATEUR

FICHER	DATE	PHASE D'ÉTUDE	ECHELLE	N° DU PLAN	INDICE
HENNEBONT_CACHIN-ALLENDE_Cabinet NICOLAS_20220310.dwg	10 mars 2022		1/200ème	4	#

