

PLAN TOPOGRAPHIQUE

Commune de GÂVRES

Rue des Mouettes
Rue du Parc des Sports

Planche 1/2


Les connexions entre les regards et grilles sont supposées. Une investigation complémentaire des réseaux sera à effectuer pour les confirmer.
Certaines connexions ne peuvent être estimés du fait de l'encombrement des regards et grilles.

LORIENT AGGLOMÉRATION

Pôle Aménagement, Environnement et Transports
SIG - Bureau de dessin
Maison de l'Agglomération
BP 20001 56314 LORIENT Cedex
TEL: 02.90.74.71.00 - Web: www.lorient-agglo.fr

1	28/07/2022	Réalisation du plan Topographique et réalisation des réseaux EU et EP	MAGA	ESA

FICHER	DATE	PHASE	ECHELLE	N° DU PLAN	INDICE
GAVRES_023RueDesMouettes_GeoRIExpert_2D(20220728).dwg	28/07/2022	D'ÉTUDE	1/200ème	01NA119219_L1-023	1

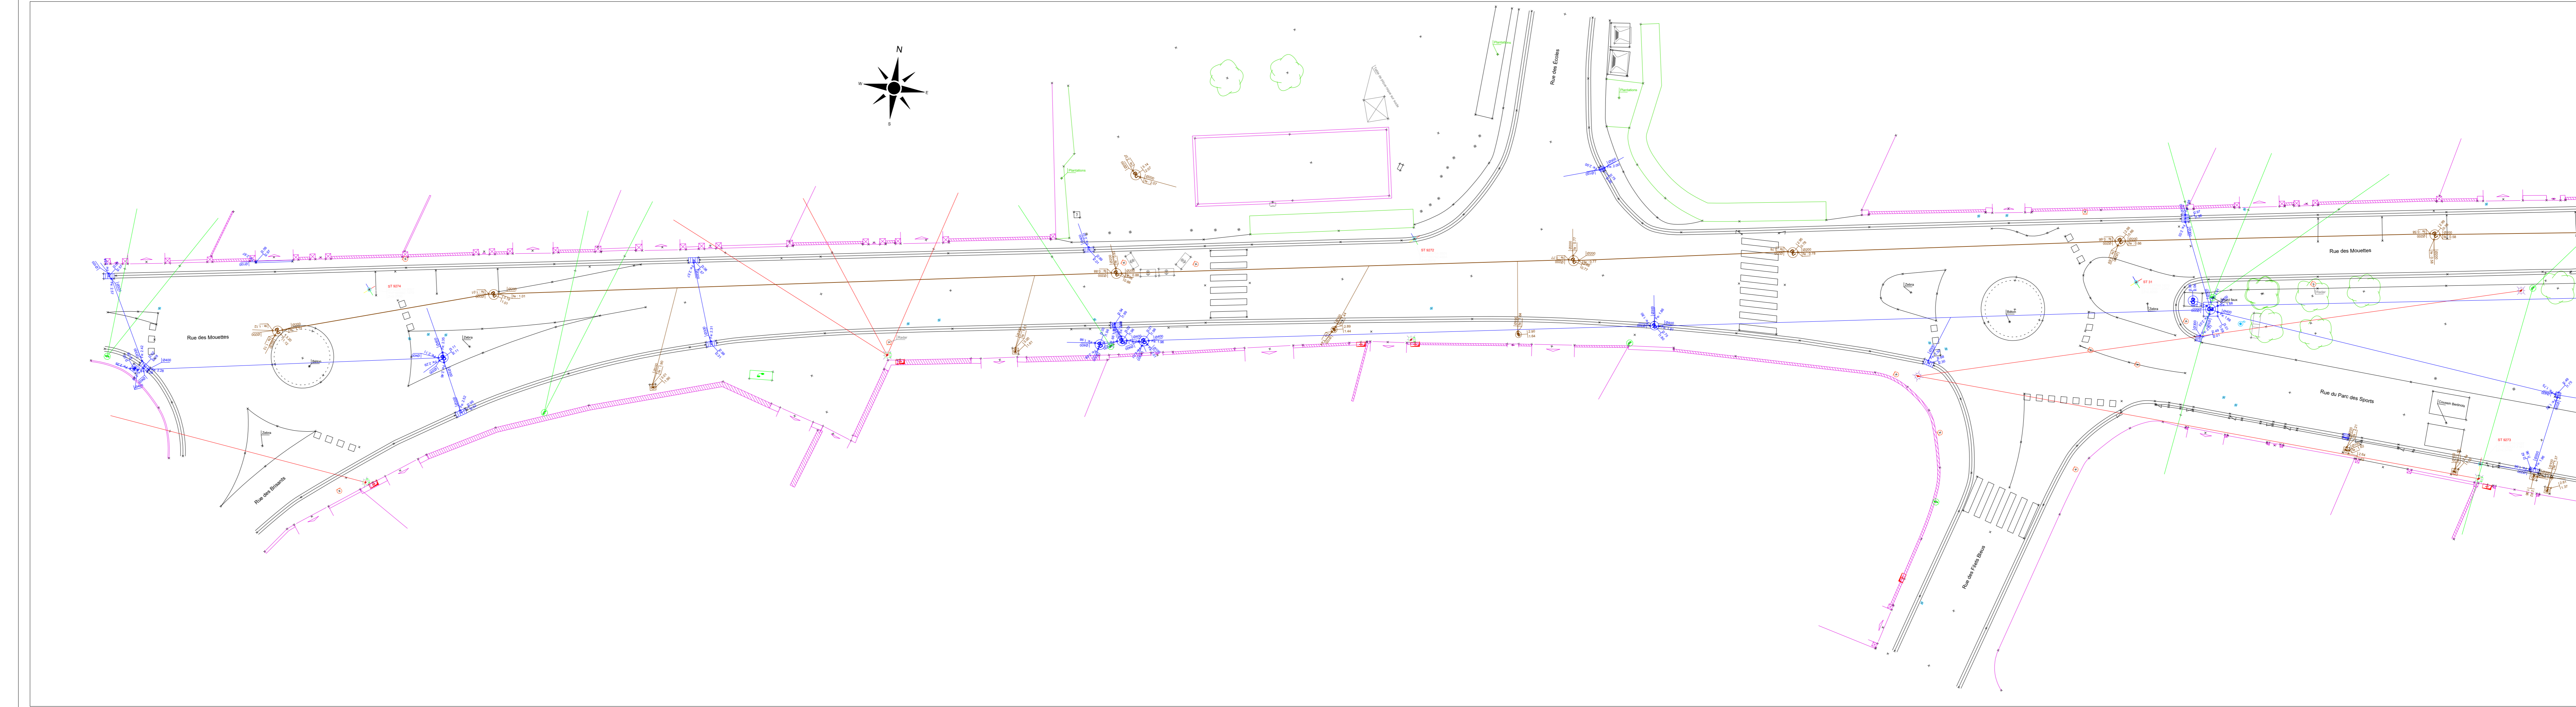

PLAN TOPOGRAPHIQUE

Commune de GÂVRES

Rue des Mouettes
Rue du Parc des Sports

Planche 2/2

Les connexions entre les regards et grilles sont supposées. Une investigation complémentaire des réseaux sera à effectuer pour les confirmer.
Certains connexions ne peuvent être estimés du fait de l'encombrement des regards et grilles.

LORIENT Pôle Aménagement, Environnement et Transports
SIG - Bureau de dessin
Maison de l'Agglomération
BP 20001 56314 LORIENT Cedex
TEL: 02.90.74.71.00 - Web: www.lorient-agglo.fr

1	28/07/2022	Réalisation du plan Topographique et réalisation des réseaux EI et EP	MAGA	ESA

FICHER	DATE	PHASE	ECHELLE	N° DU PLAN	INDICE
GAVRES_022RueMouettesRueParcDesSports_20220728.rvt	28/07/2022	D'ÉTUDE	1/200ème	01NA119219_L1-023	1

