


INZINZAC-LOCHRIST
Levé Topographique
Compléments rue des Troenes et Tilleuls

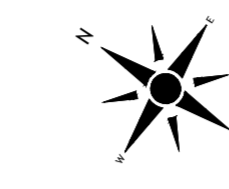

LORIENT Pôle Aménagement, Environnement et Transports
SIG - Bureau de dessin
Maison de l'Agglomération
BP 20201 50314 LORIENT Cedex
TEL: 02 90 74 71 00 - Web: www.lorient-agglo.fr

Code	Date	Modifications	Elabé par	Approuvé par
A	29-07-22	Levé topographique - rue des Troenes et Tilleuls	ELG	CD

FIGIER	DATE	PHASE D'ETUDE	ECHELLE	N° DU PLAN	INDICE
INZINZAC_Rue des Anciens Secteurs: Compléments, QUARTA 90_20220801.dwg	1 août 2022		1/200ème	P4	A



INZINZAC-LOCHRIST

Levé Topographique


Compléments rue du Lavoir




Pôle Aménagement, Environnement et Transports
SIG - Bureau de dessin
Maison de l'Agglomération
BP 20001 56314 LORIENT Cedex
TEL: 02.90.74.71.00 - Web: www.lorient-agglo.fr

Indice	Date	Modifications	Etabli par	Vérifié par
A	29-07-22	Levé topographique - rue du Lavoir	ELG	CD

FICHER	DATE	PHASE D'ÉTUDE	ÉCHELLE	N° DU PLAN	INDICE
INZINZAC_Rue des Anciens Combattants_Compléments_QUARTA 2D_20220801.dwg	1 août 2022		1/200ème	P1	A

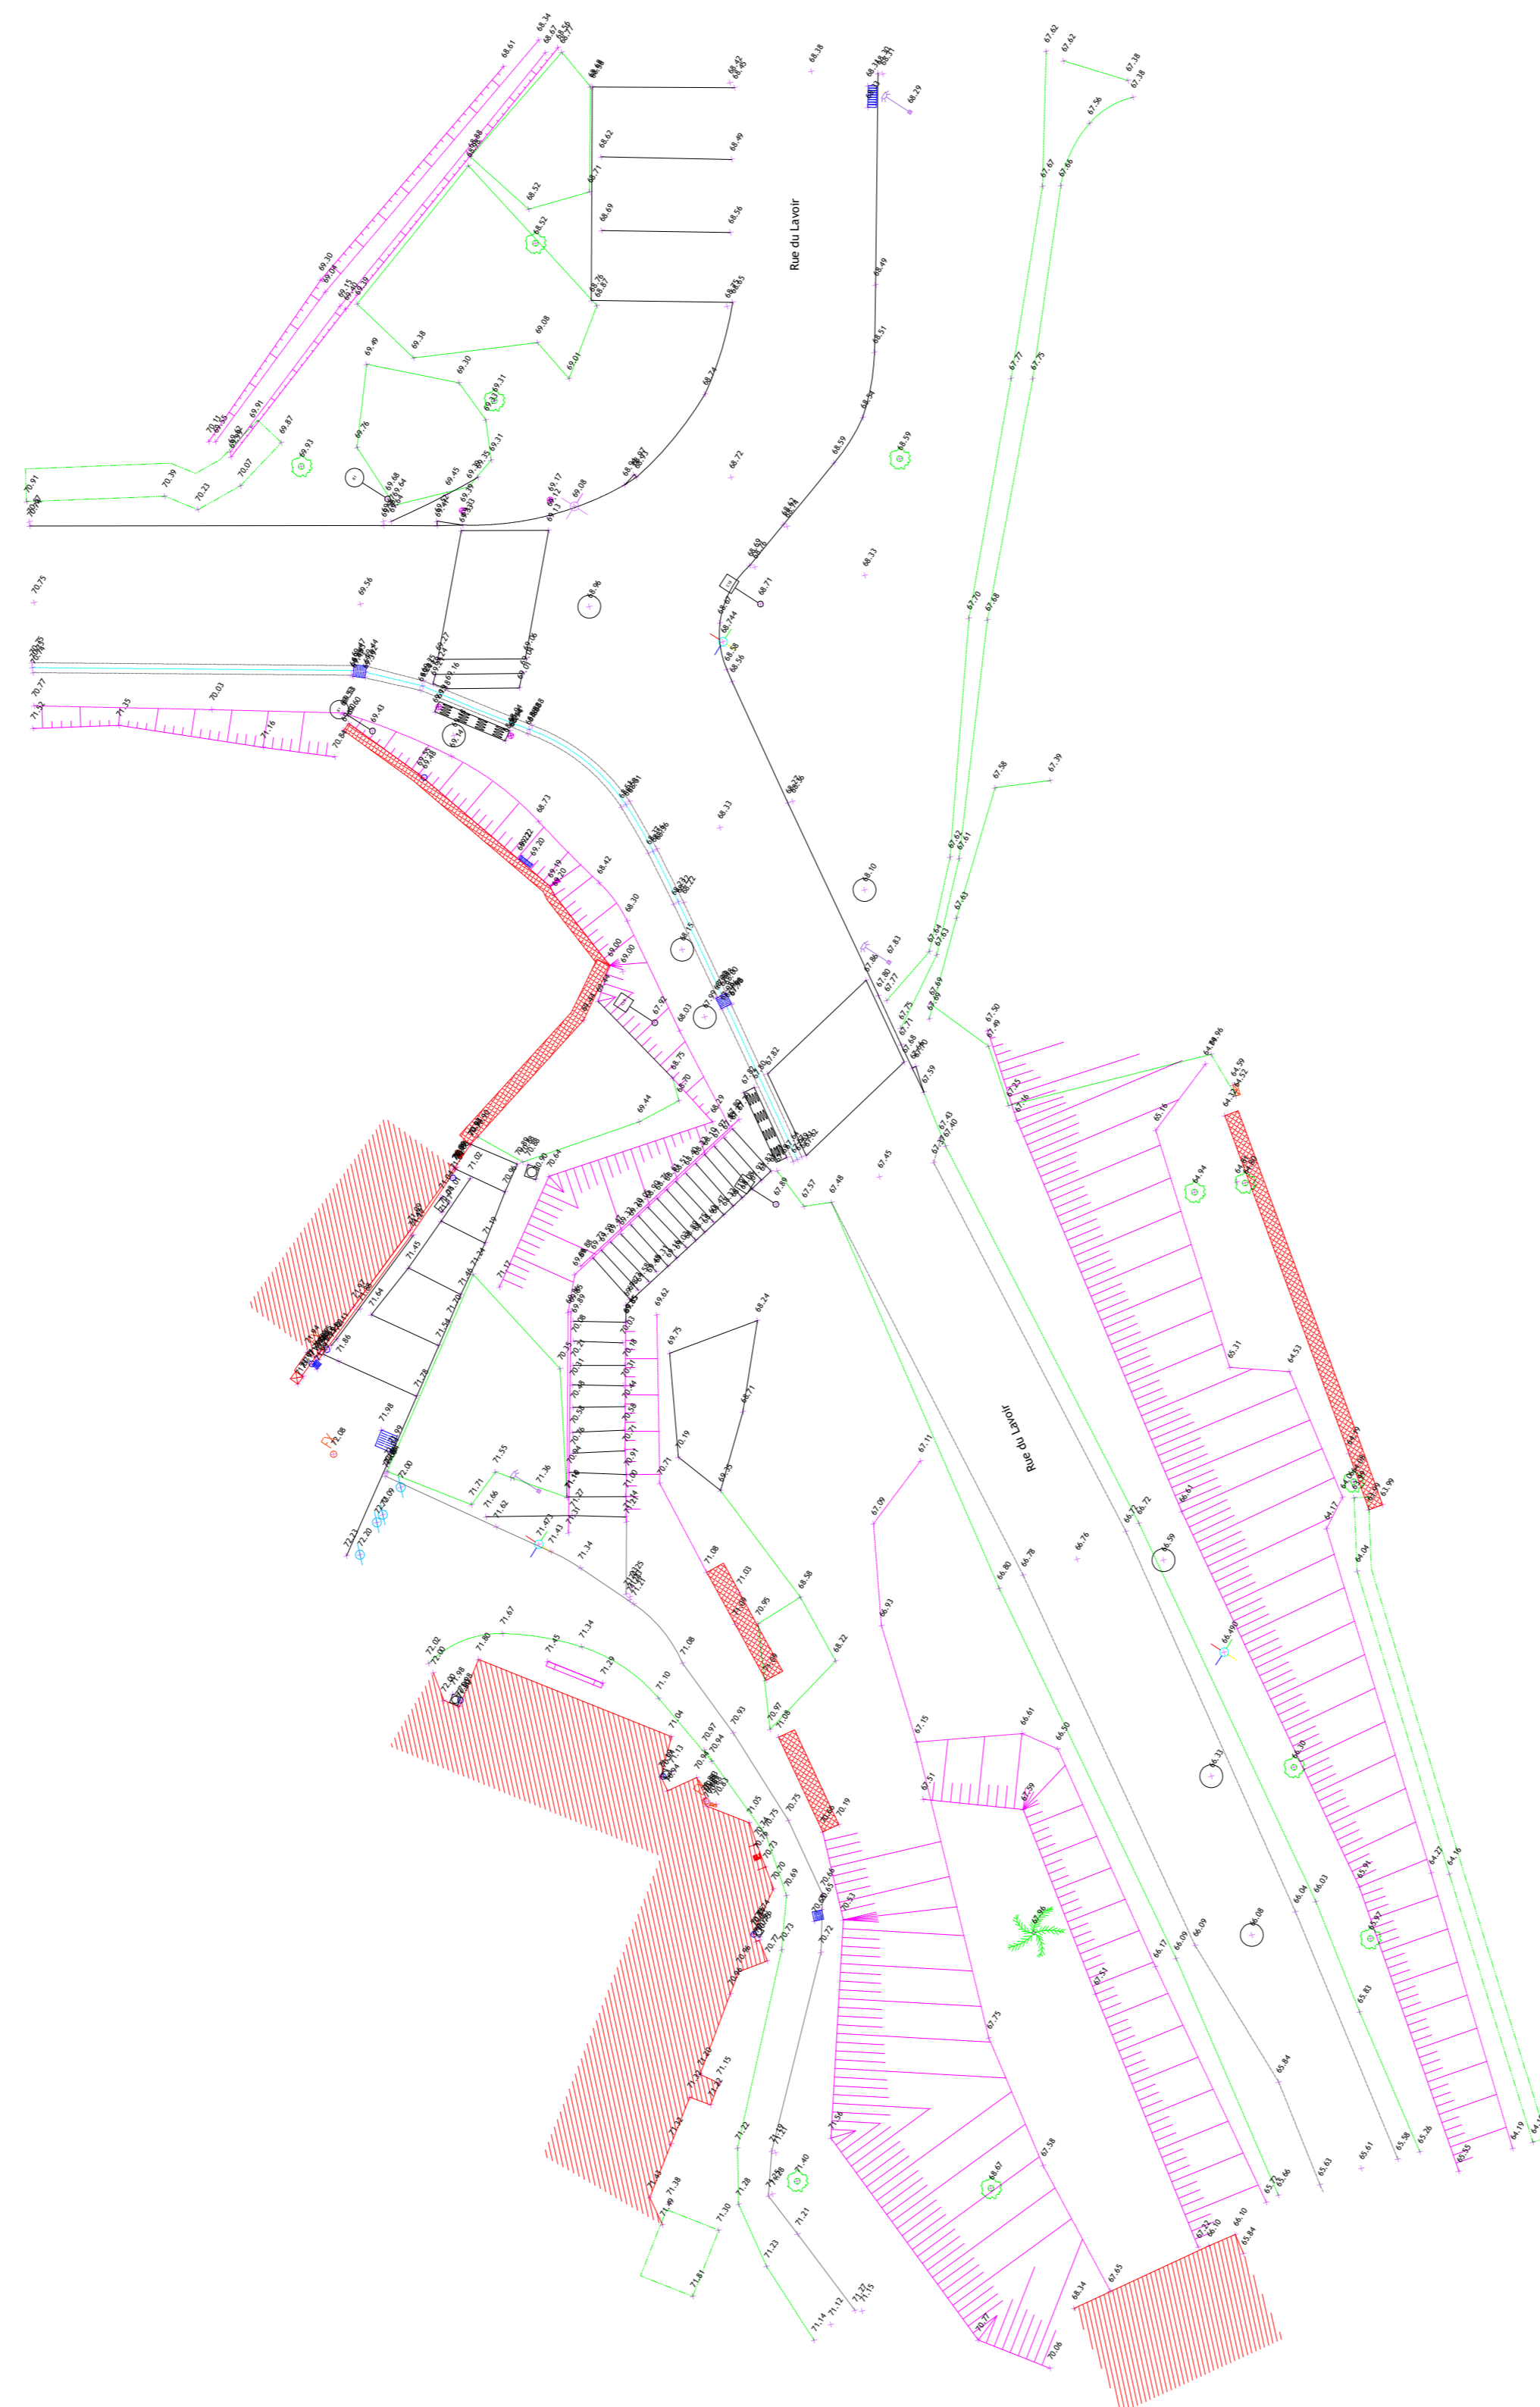




INZINZAC-LOCHRIST
Levé Topographique
Compléments zone du cimetière


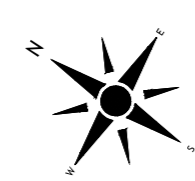


LORIENT Pôle Aménagement, Environnement et Transports
SIG - Bureau de dessin
Maison de l'Agglomération
BP 20001 56314 LORIENT Cedex
TEL: 02.90.74.71.00 - Web: www.lorient-agglo.fr

Indice	Date	Modifications	Établi par	Vérifié par
A	29-07-22	Levé topographique - zone du Cimetière	ELG	CD

FICHER	DATE	PHASE D'ÉTUDE	ÉCHELLE	N° DU PLAN	INDICE
INZINZAC_Rue des Anciens Combattants_Compléments_QUARTA 20_20220801.dwg	1 août 2022		1/200ème	P2	A

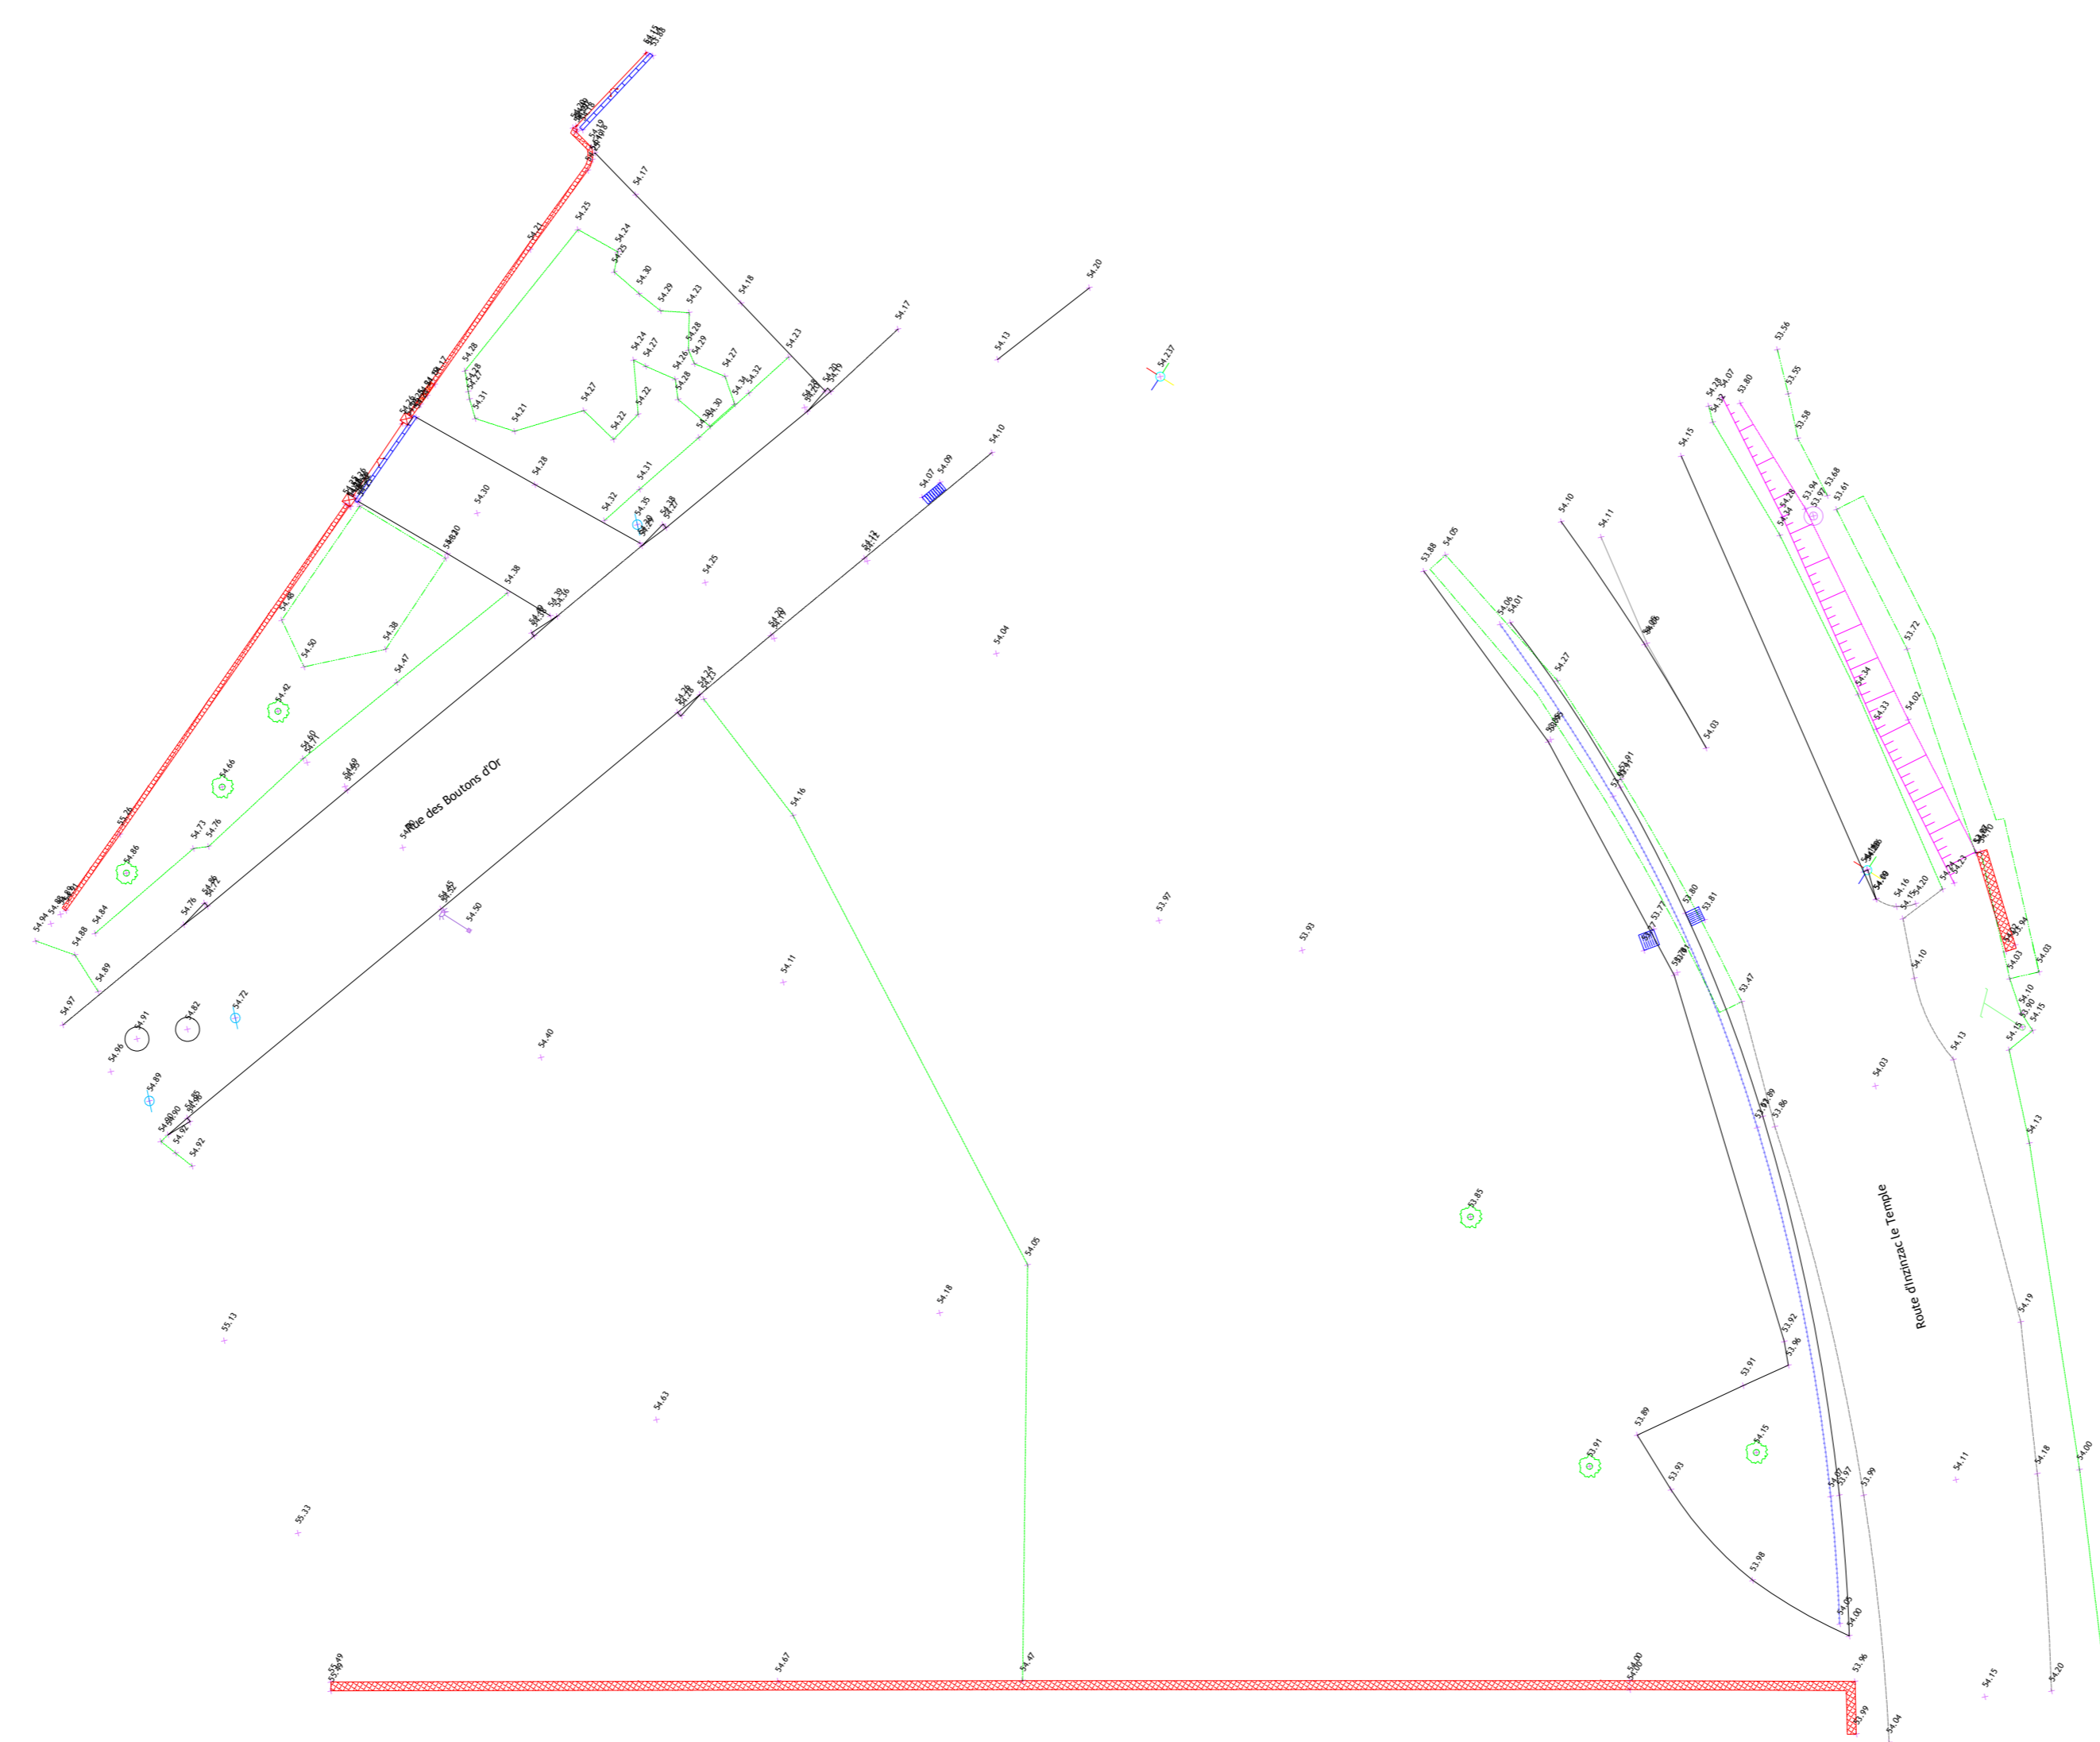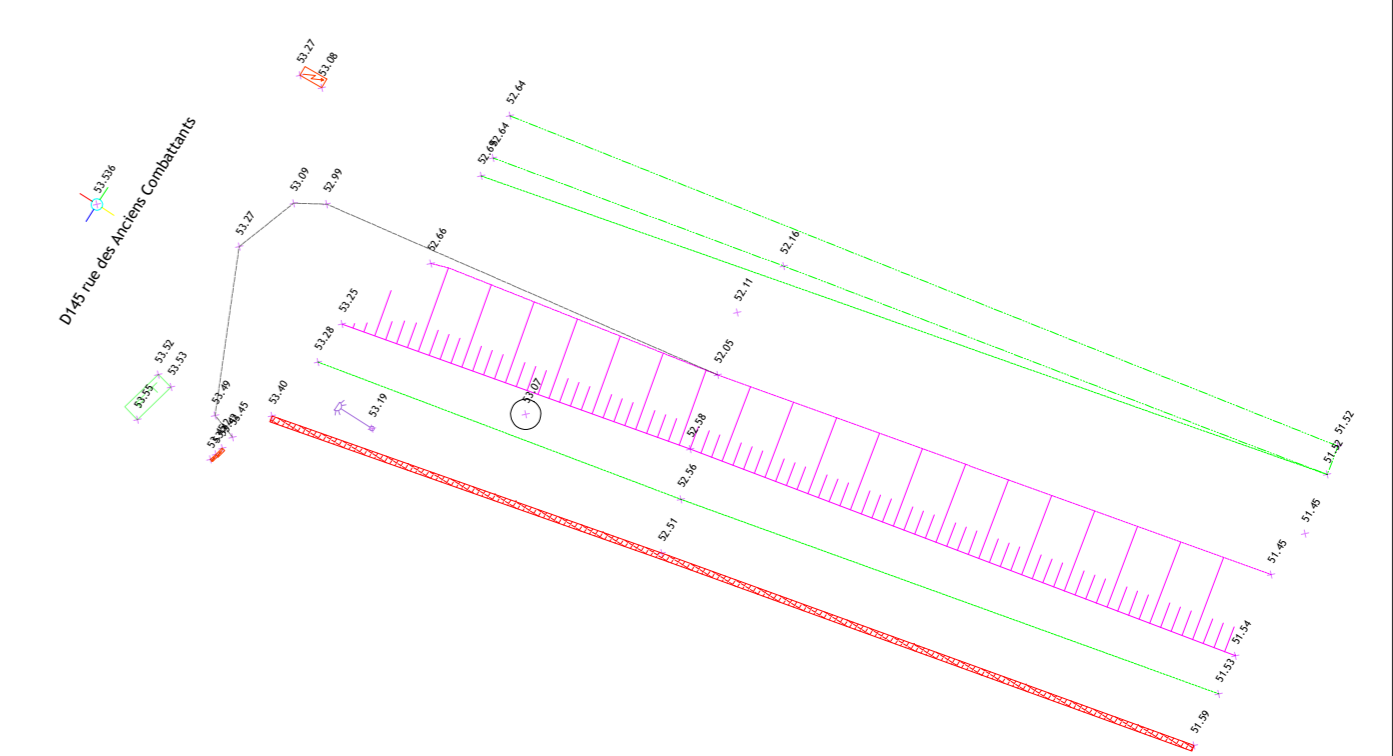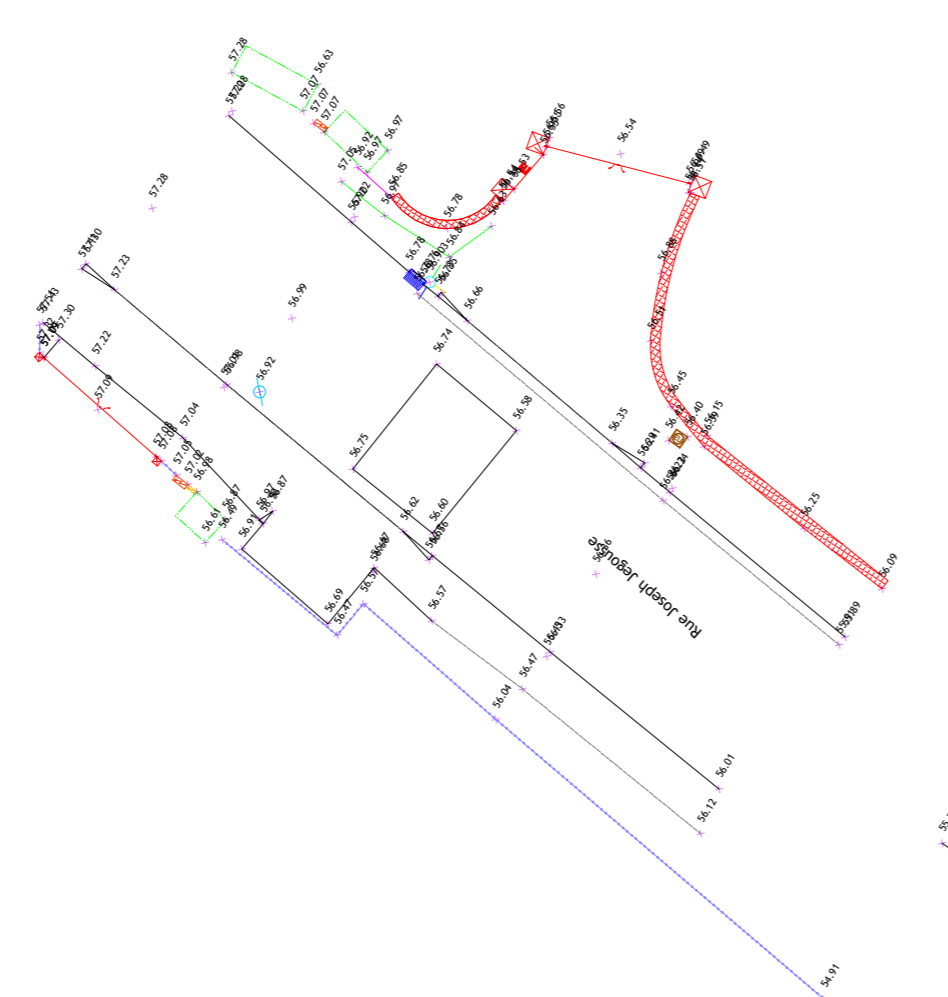

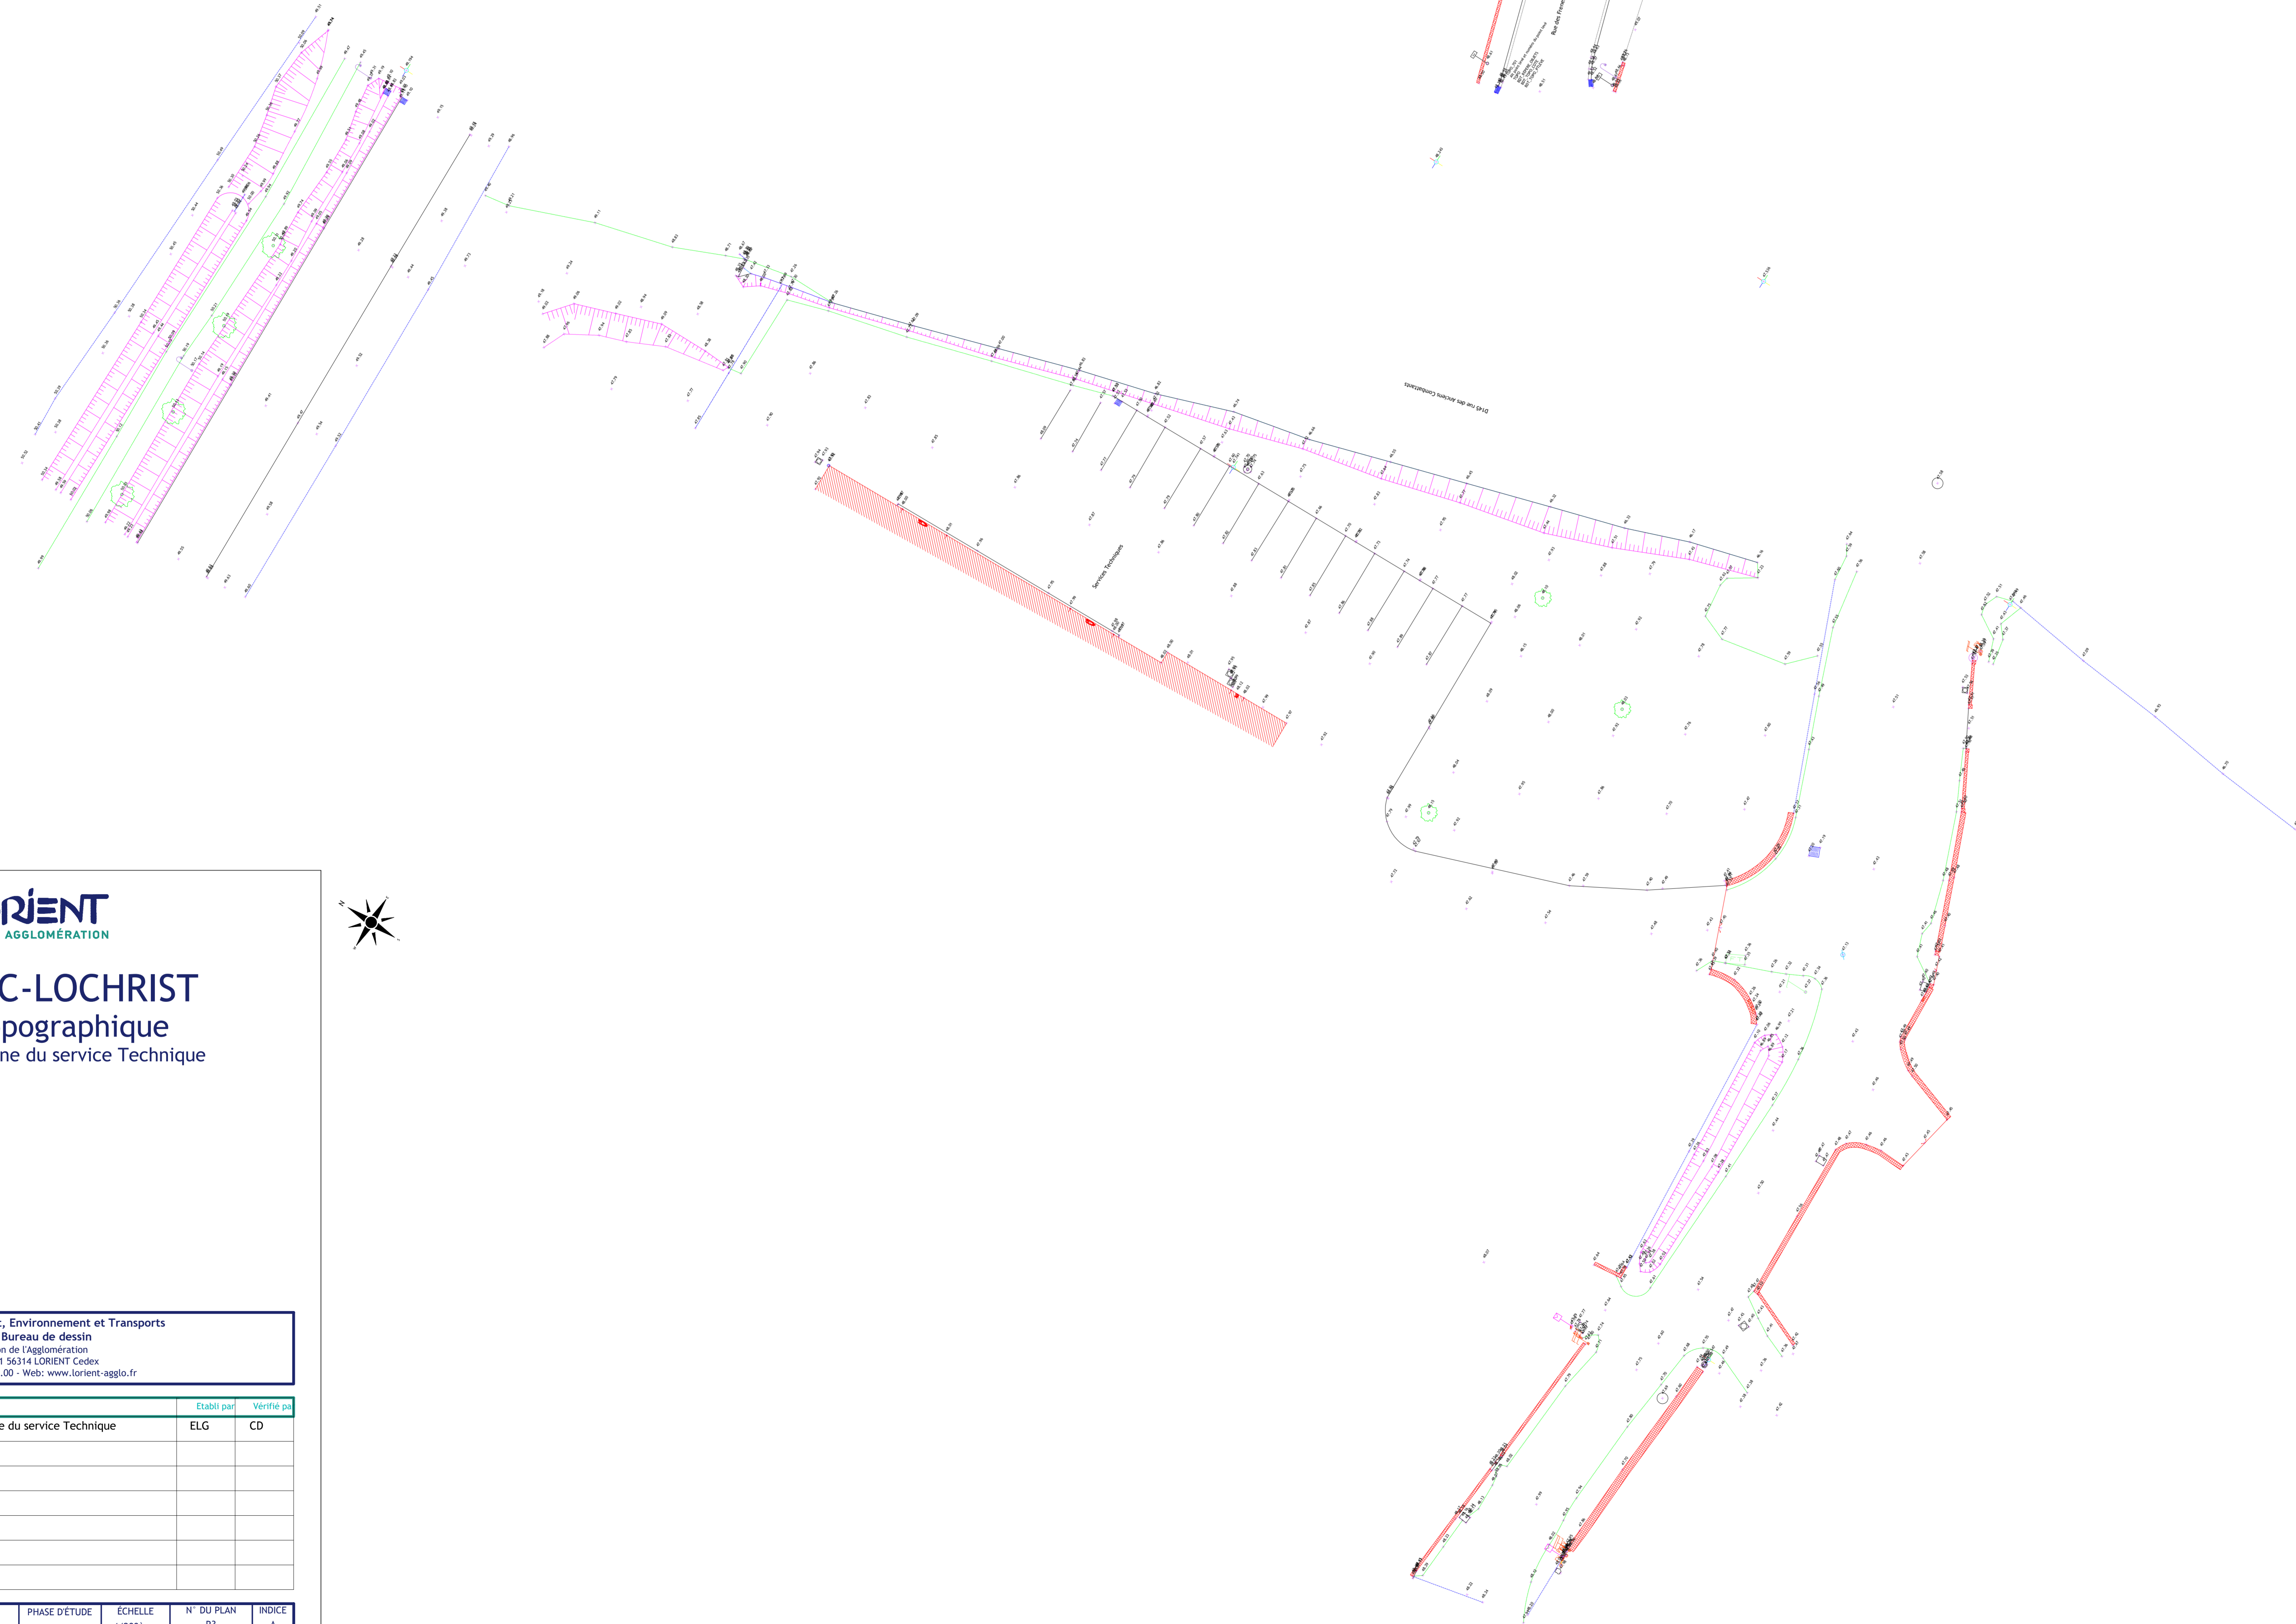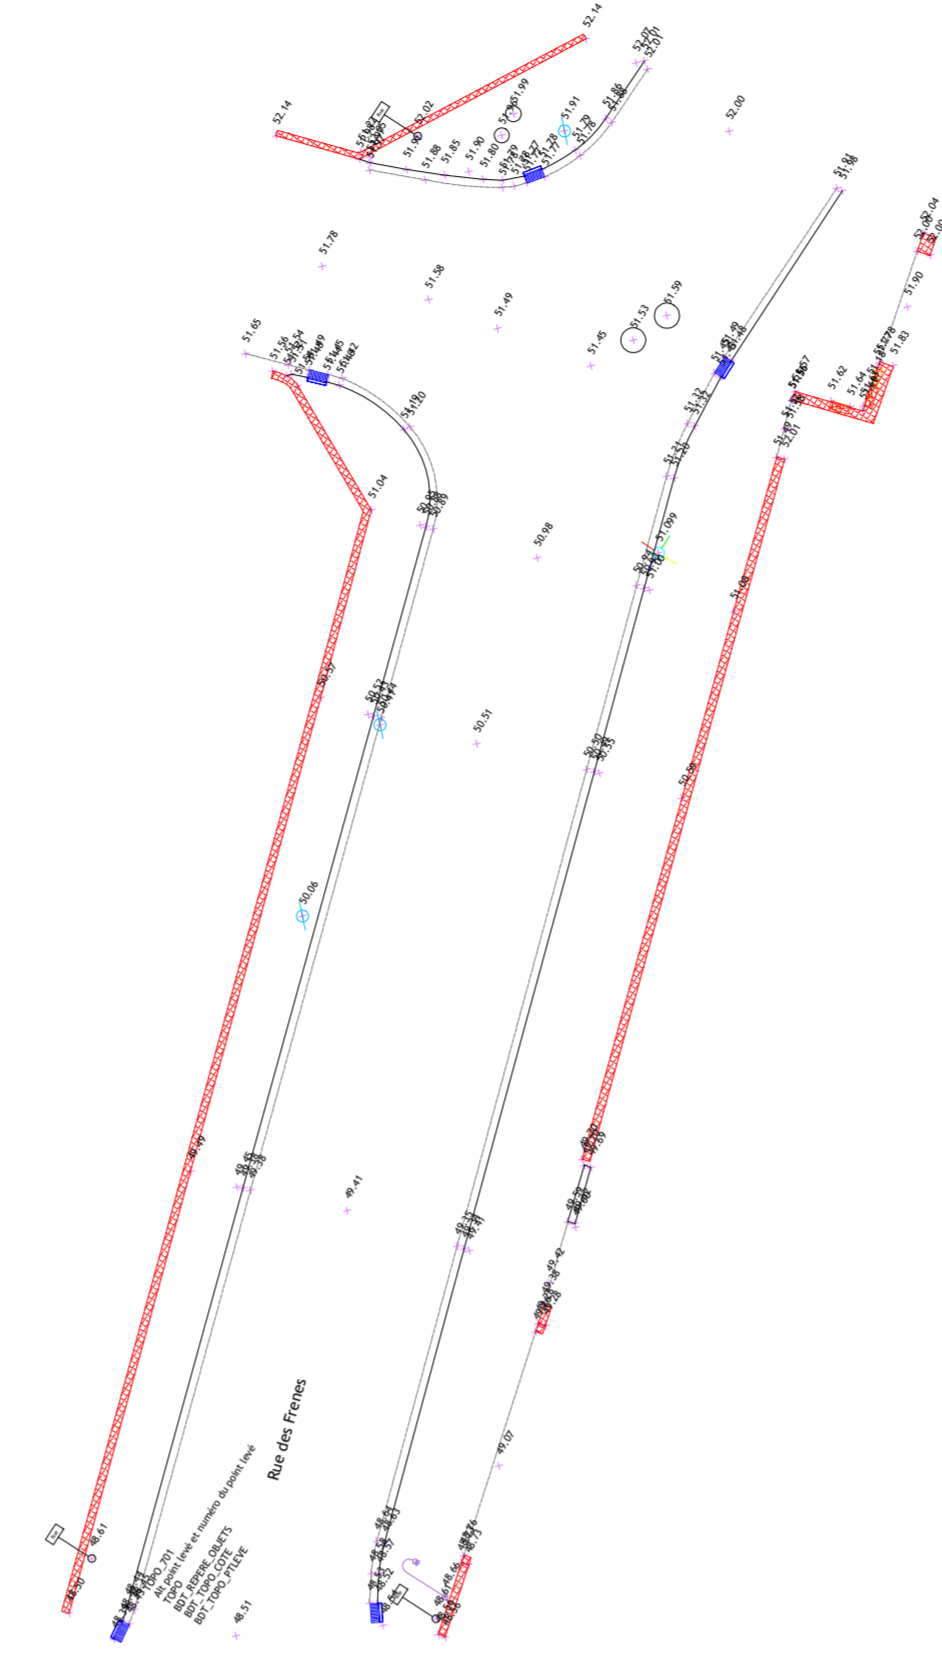

LORIENT
AGGLOMÉRATION

INZINZAC-LOCHRIST
Levé Topographique
Compléments zone du service Technique



LORIENT Pôle Aménagement, Environnement et Transports
SIG - Bureau de dessin
Maison de l'Agglomération
BP 20001 56314 LORIENT Cedex
TEL: 02 96 74 71 00 - Web: www.lorient-agglo.fr

Index	Date	Modifications	Établi par	Vérifié par
A	29-07-22	Levé topographique - zone du service Technique	ELG	CD

FICHER	DATE	PHASE D'ÉTUDE	ÉCHELLE	N° DU PLAN	INDICE
INZINZAC_Rue des Anciens Combatains_Compléments_QUART A 02_20220801.dwg	1 août 2022		1/200ème	P3	A