



LORIENT
AGGLOMÉRATION

Commune de PONT-SCORFF
KEREVEN

PLAN TOPOGRAPHIQUE

LORIENT Pôle Aménagement, Environnement et Transports
SIGET
Maison de l'Agglomération
BP 20001 56314 LORIENT Cedex
TEL: 02.90.74.71.00 - Web: www.lorient-agglo.fr

FICHER	DATE	PHASE	ECHELLE	N° DU PLAN	INDICE
H22-135.dwg	16 août 2022	D'ÉTUDE	1/200ème	3	#

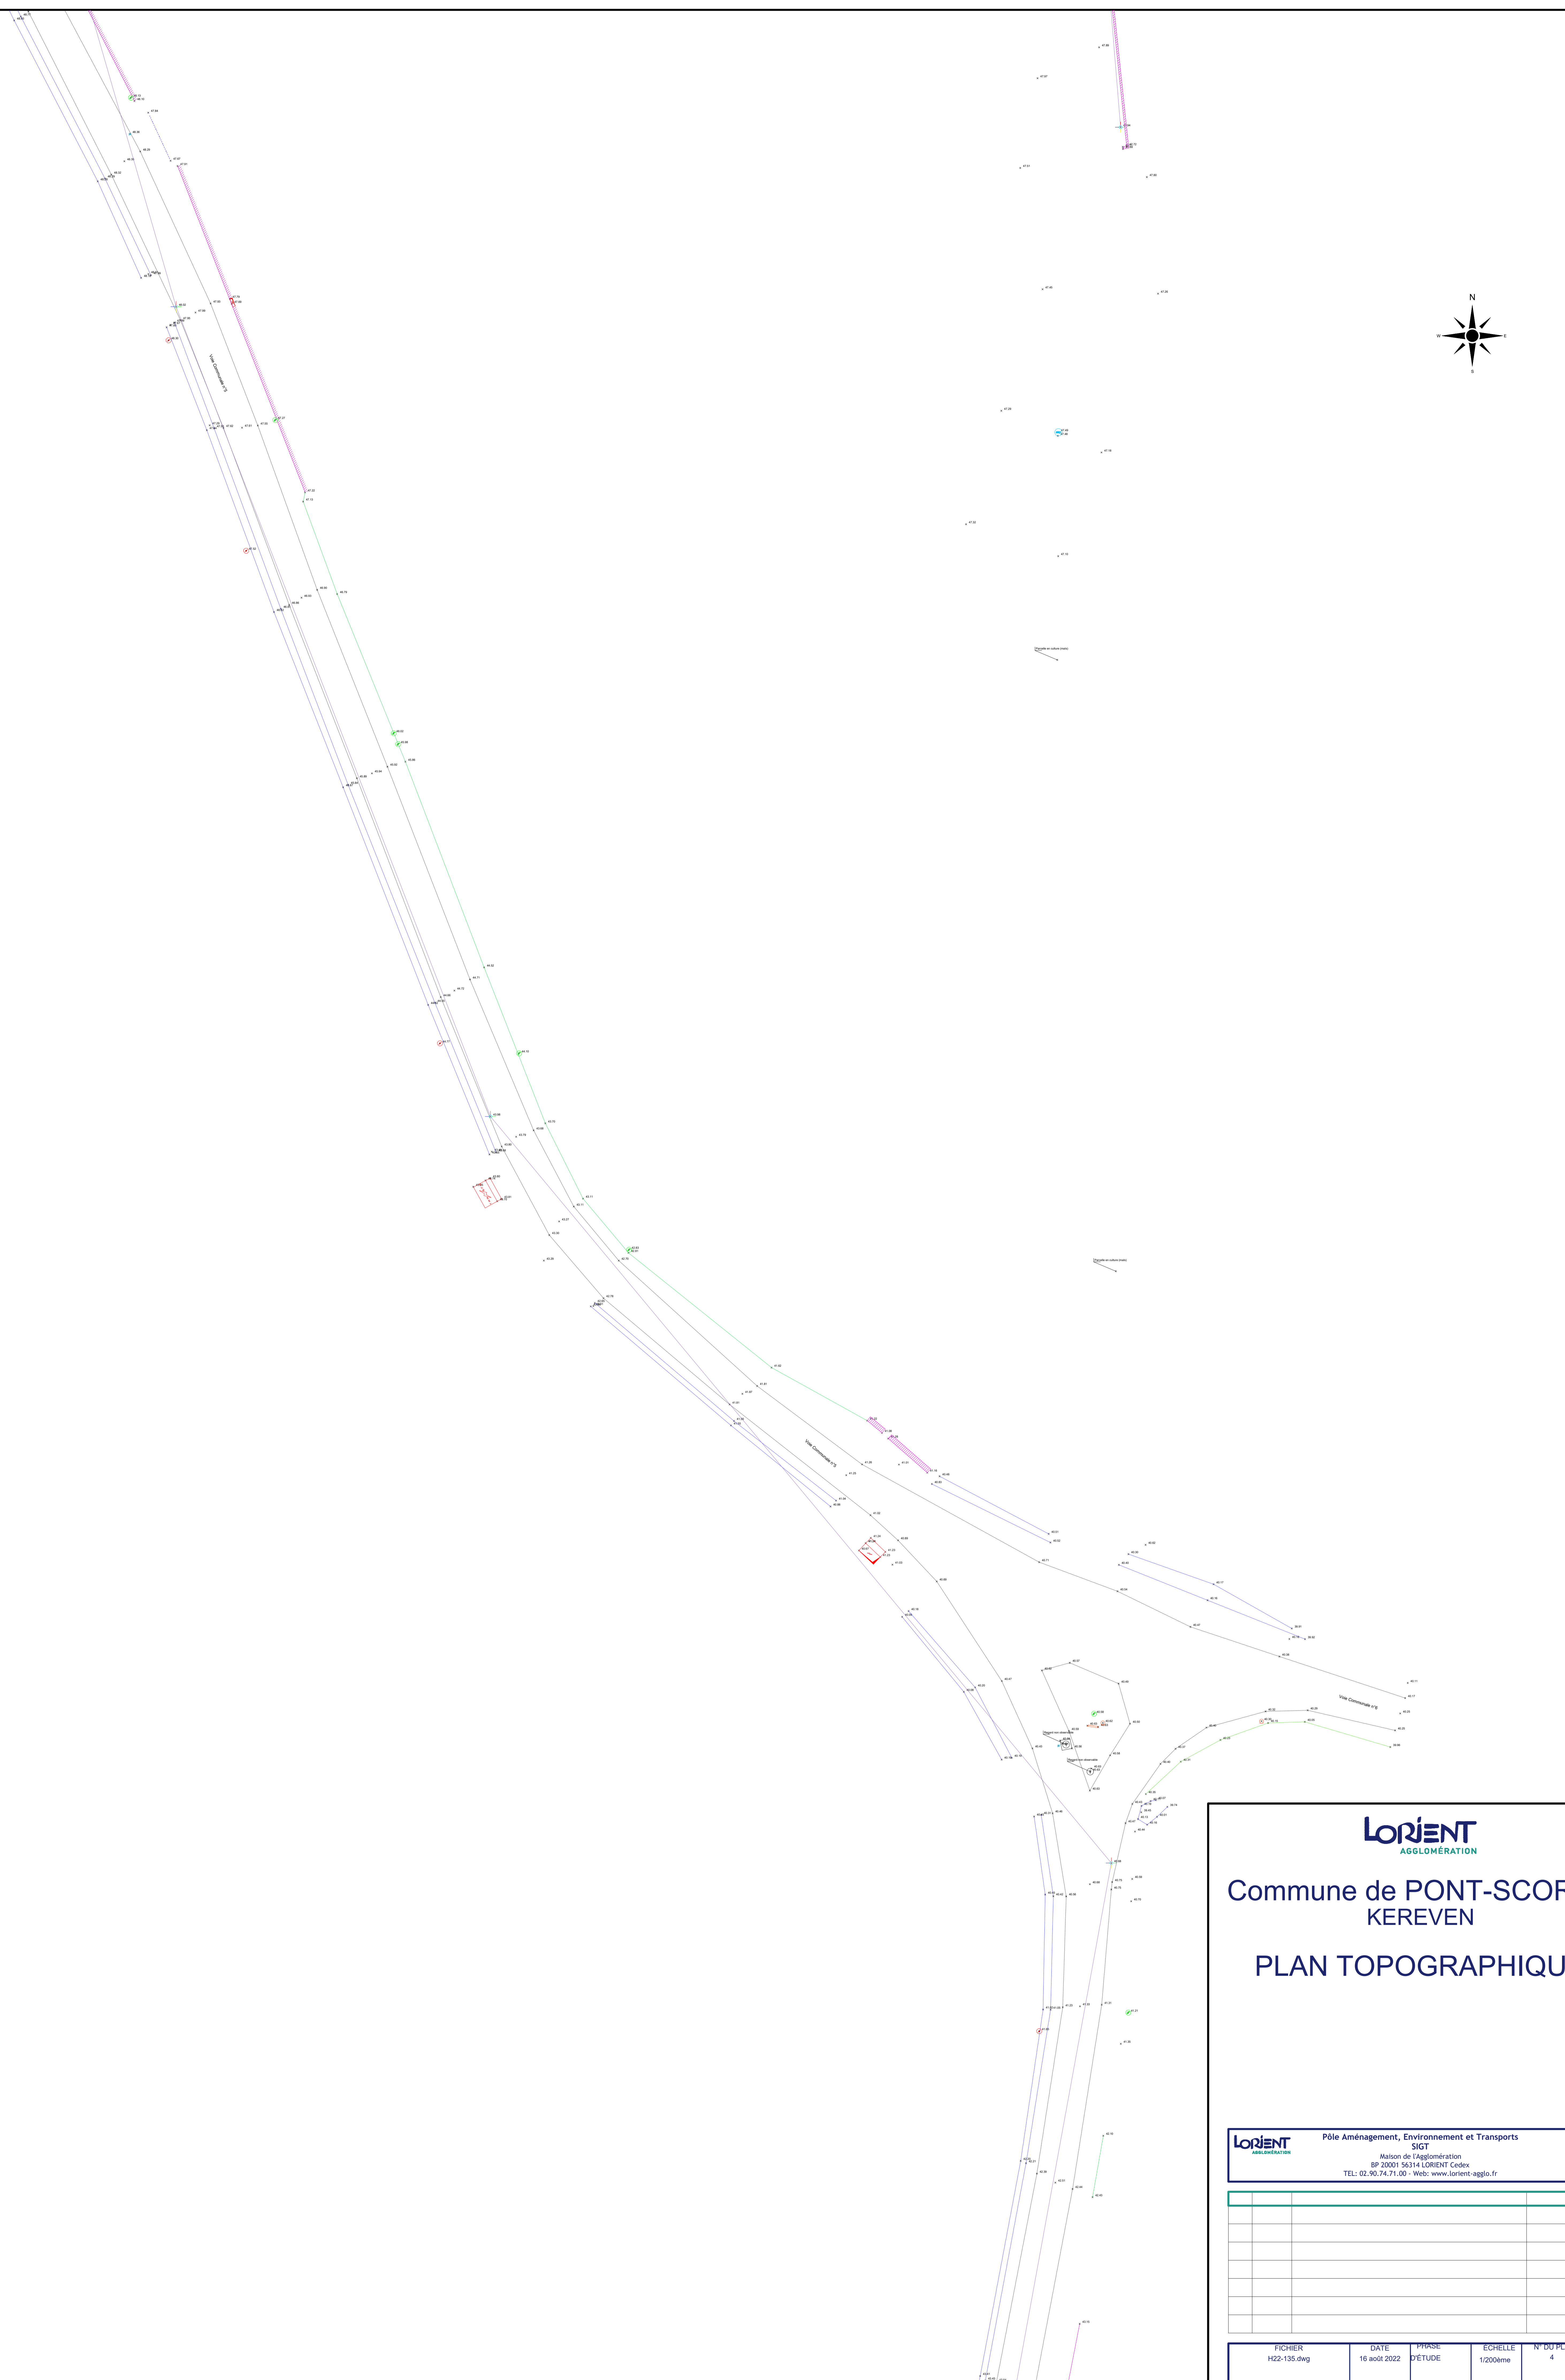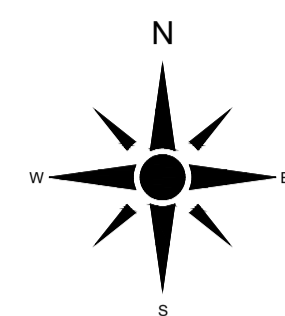

LORIENT
AGGLOMÉRATION



Commune de PONT-SCORFF
KEREVEN

PLAN TOPOGRAPHIQUE

LORIENT Agglomération
Pôle Aménagement, Environnement et Transports
SIGT
Maison de l'Agglomération
BP 20001 56314 LORIENT Cedex
TEL: 02.90.74.71.00 - Web: www.lorient-agglo.fr

REVISION	DATE	DESCRIPTION	INDICE

FICHER	DATE	PHASE	ECHELLE	N° DU PLAN	INDICE
H22-135.dwg	16 août 2022	D'ÉTUDE	1/200ème	4	#

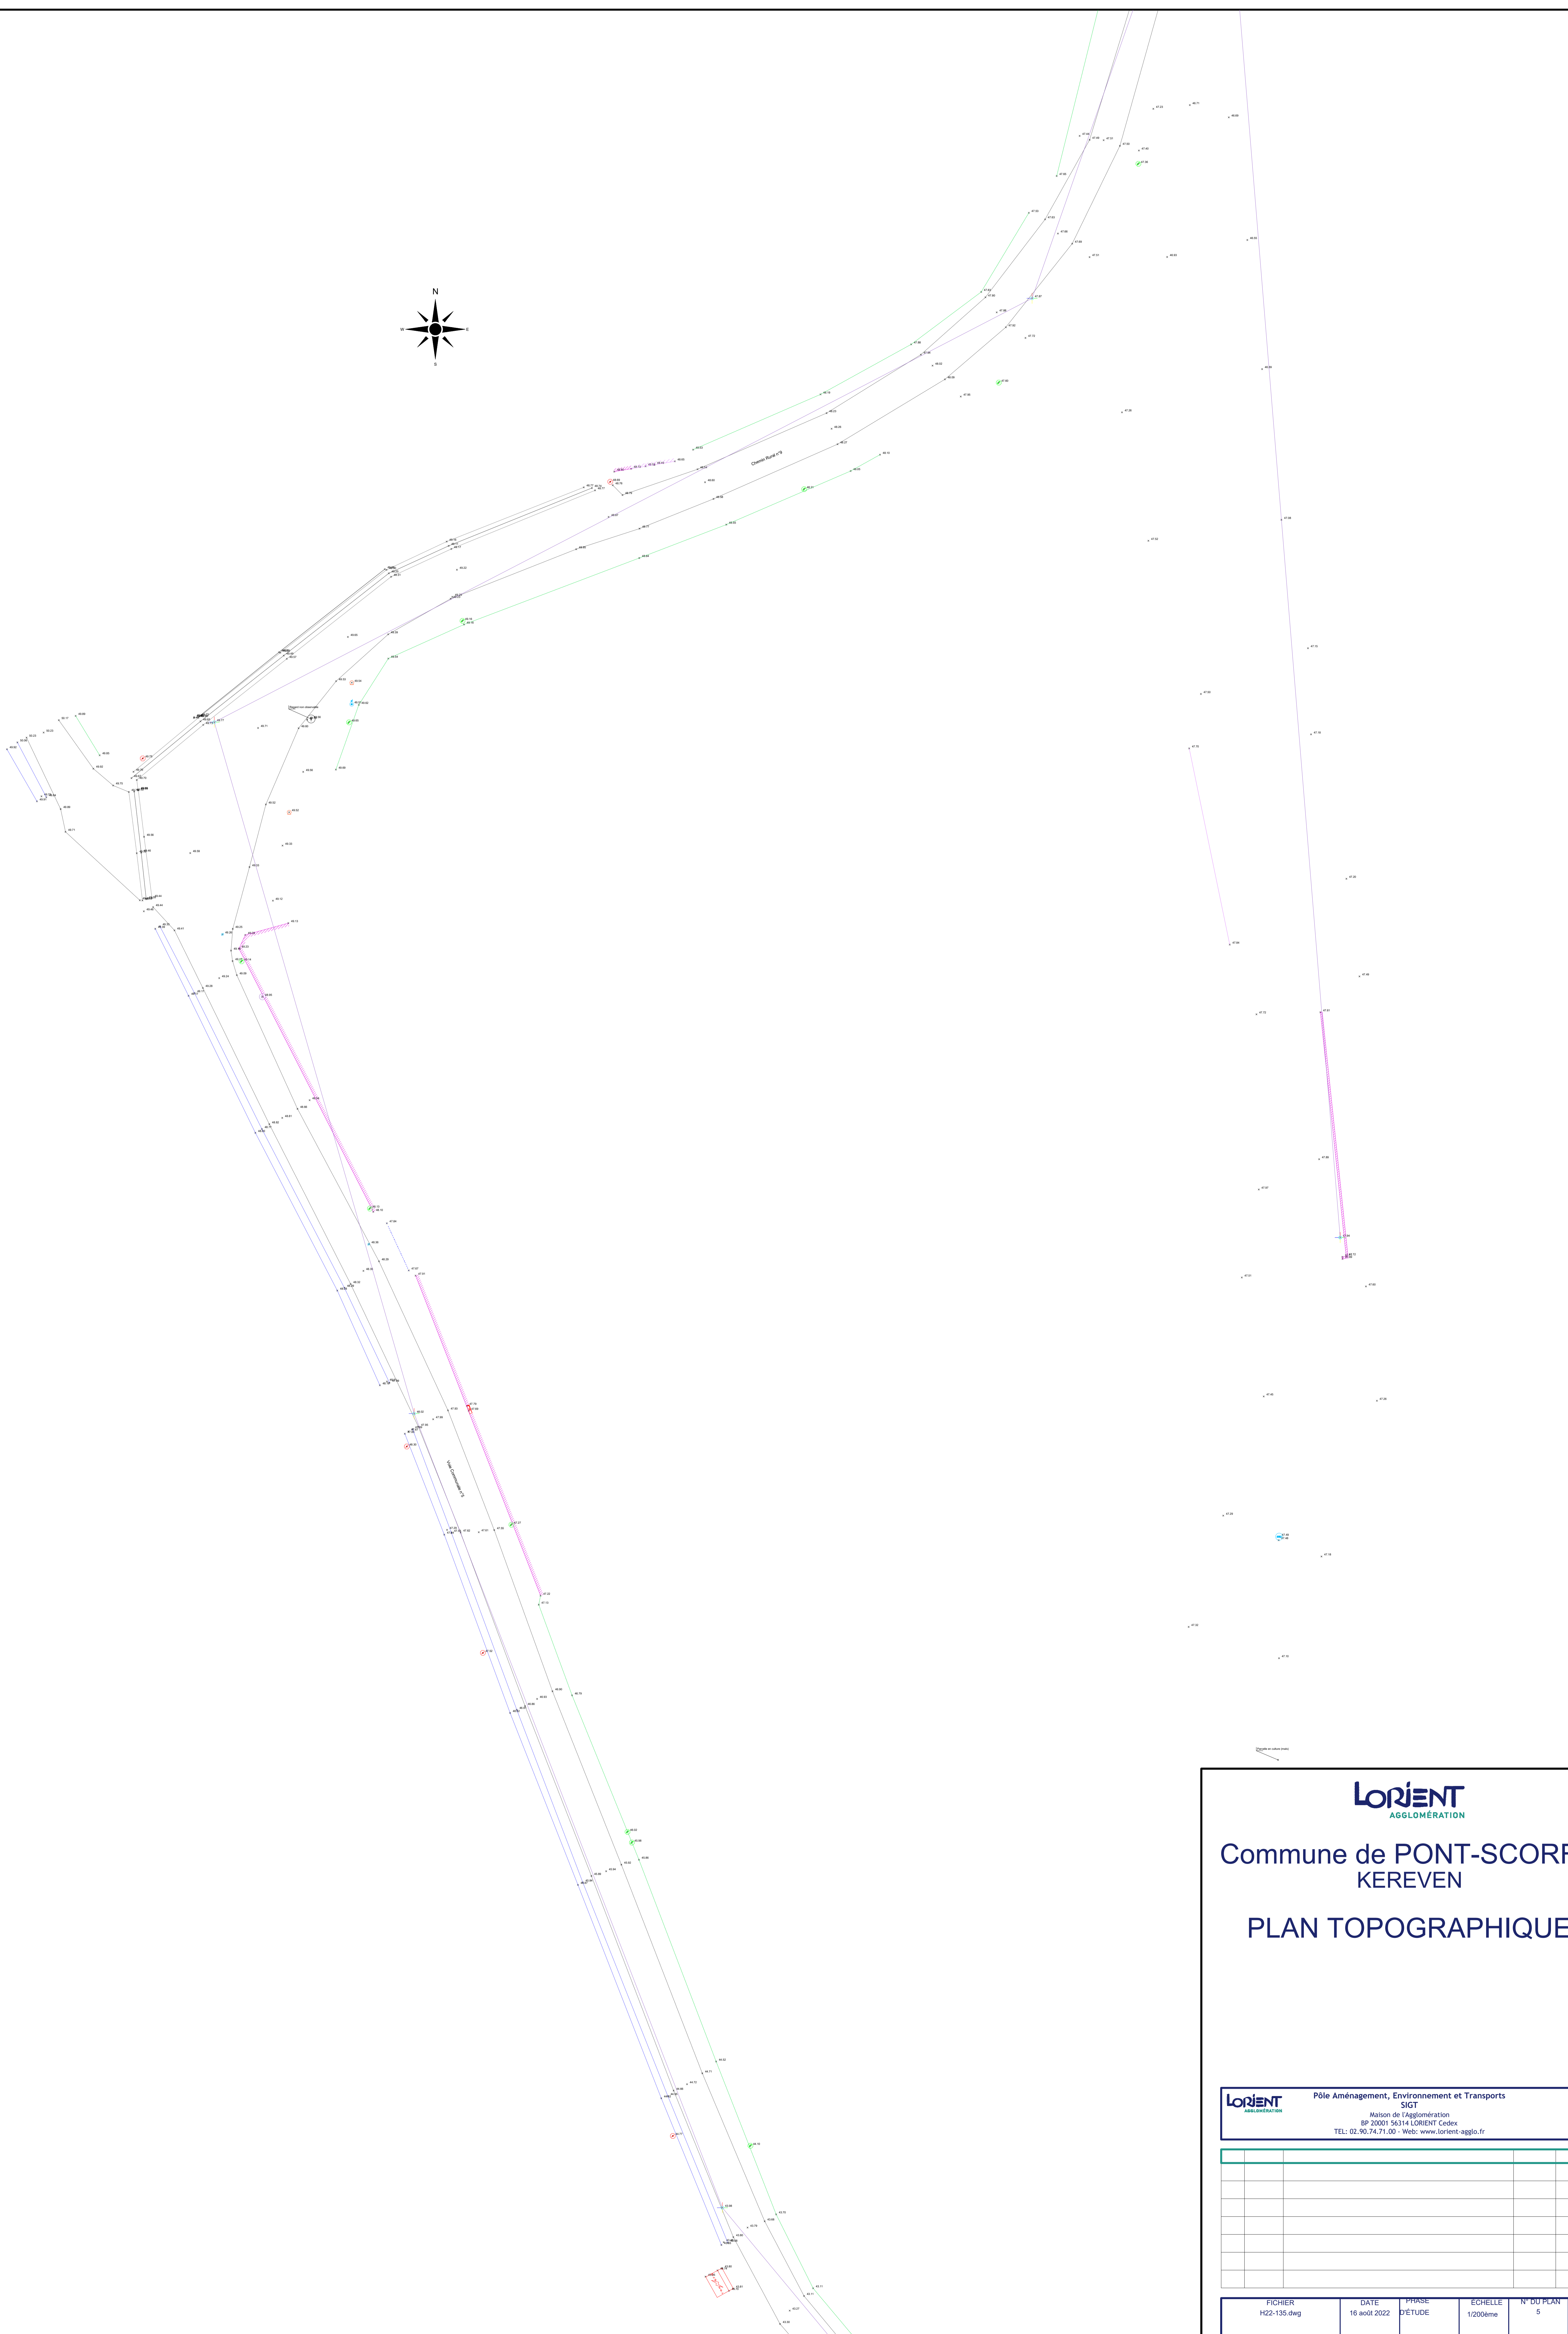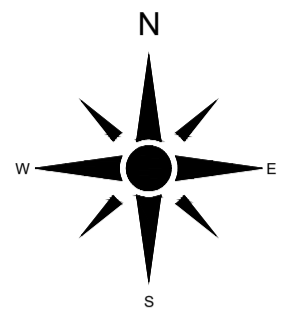

LORIENT
AGGLOMÉRATION



Commune de PONT-SCORFF
KEREVEN

PLAN TOPOGRAPHIQUE

LORIENT Pôle Aménagement, Environnement et Transports
SIGET
Maison de l'Agglomération
BP 20001 56314 LORIENT Cedex
TEL: 02.90.74.71.00 - Web: www.lorient-agglo.fr

PROJET	DATE	ÉTAPE	ÉCHELLE	N° DU PLAN	INDICE

FICHER	DATE	PHASE	ECHELLE	N° DU PLAN	INDICE
H22-135.dwg	16 août 2022	D'ÉTUDE	1/200ème	5	#

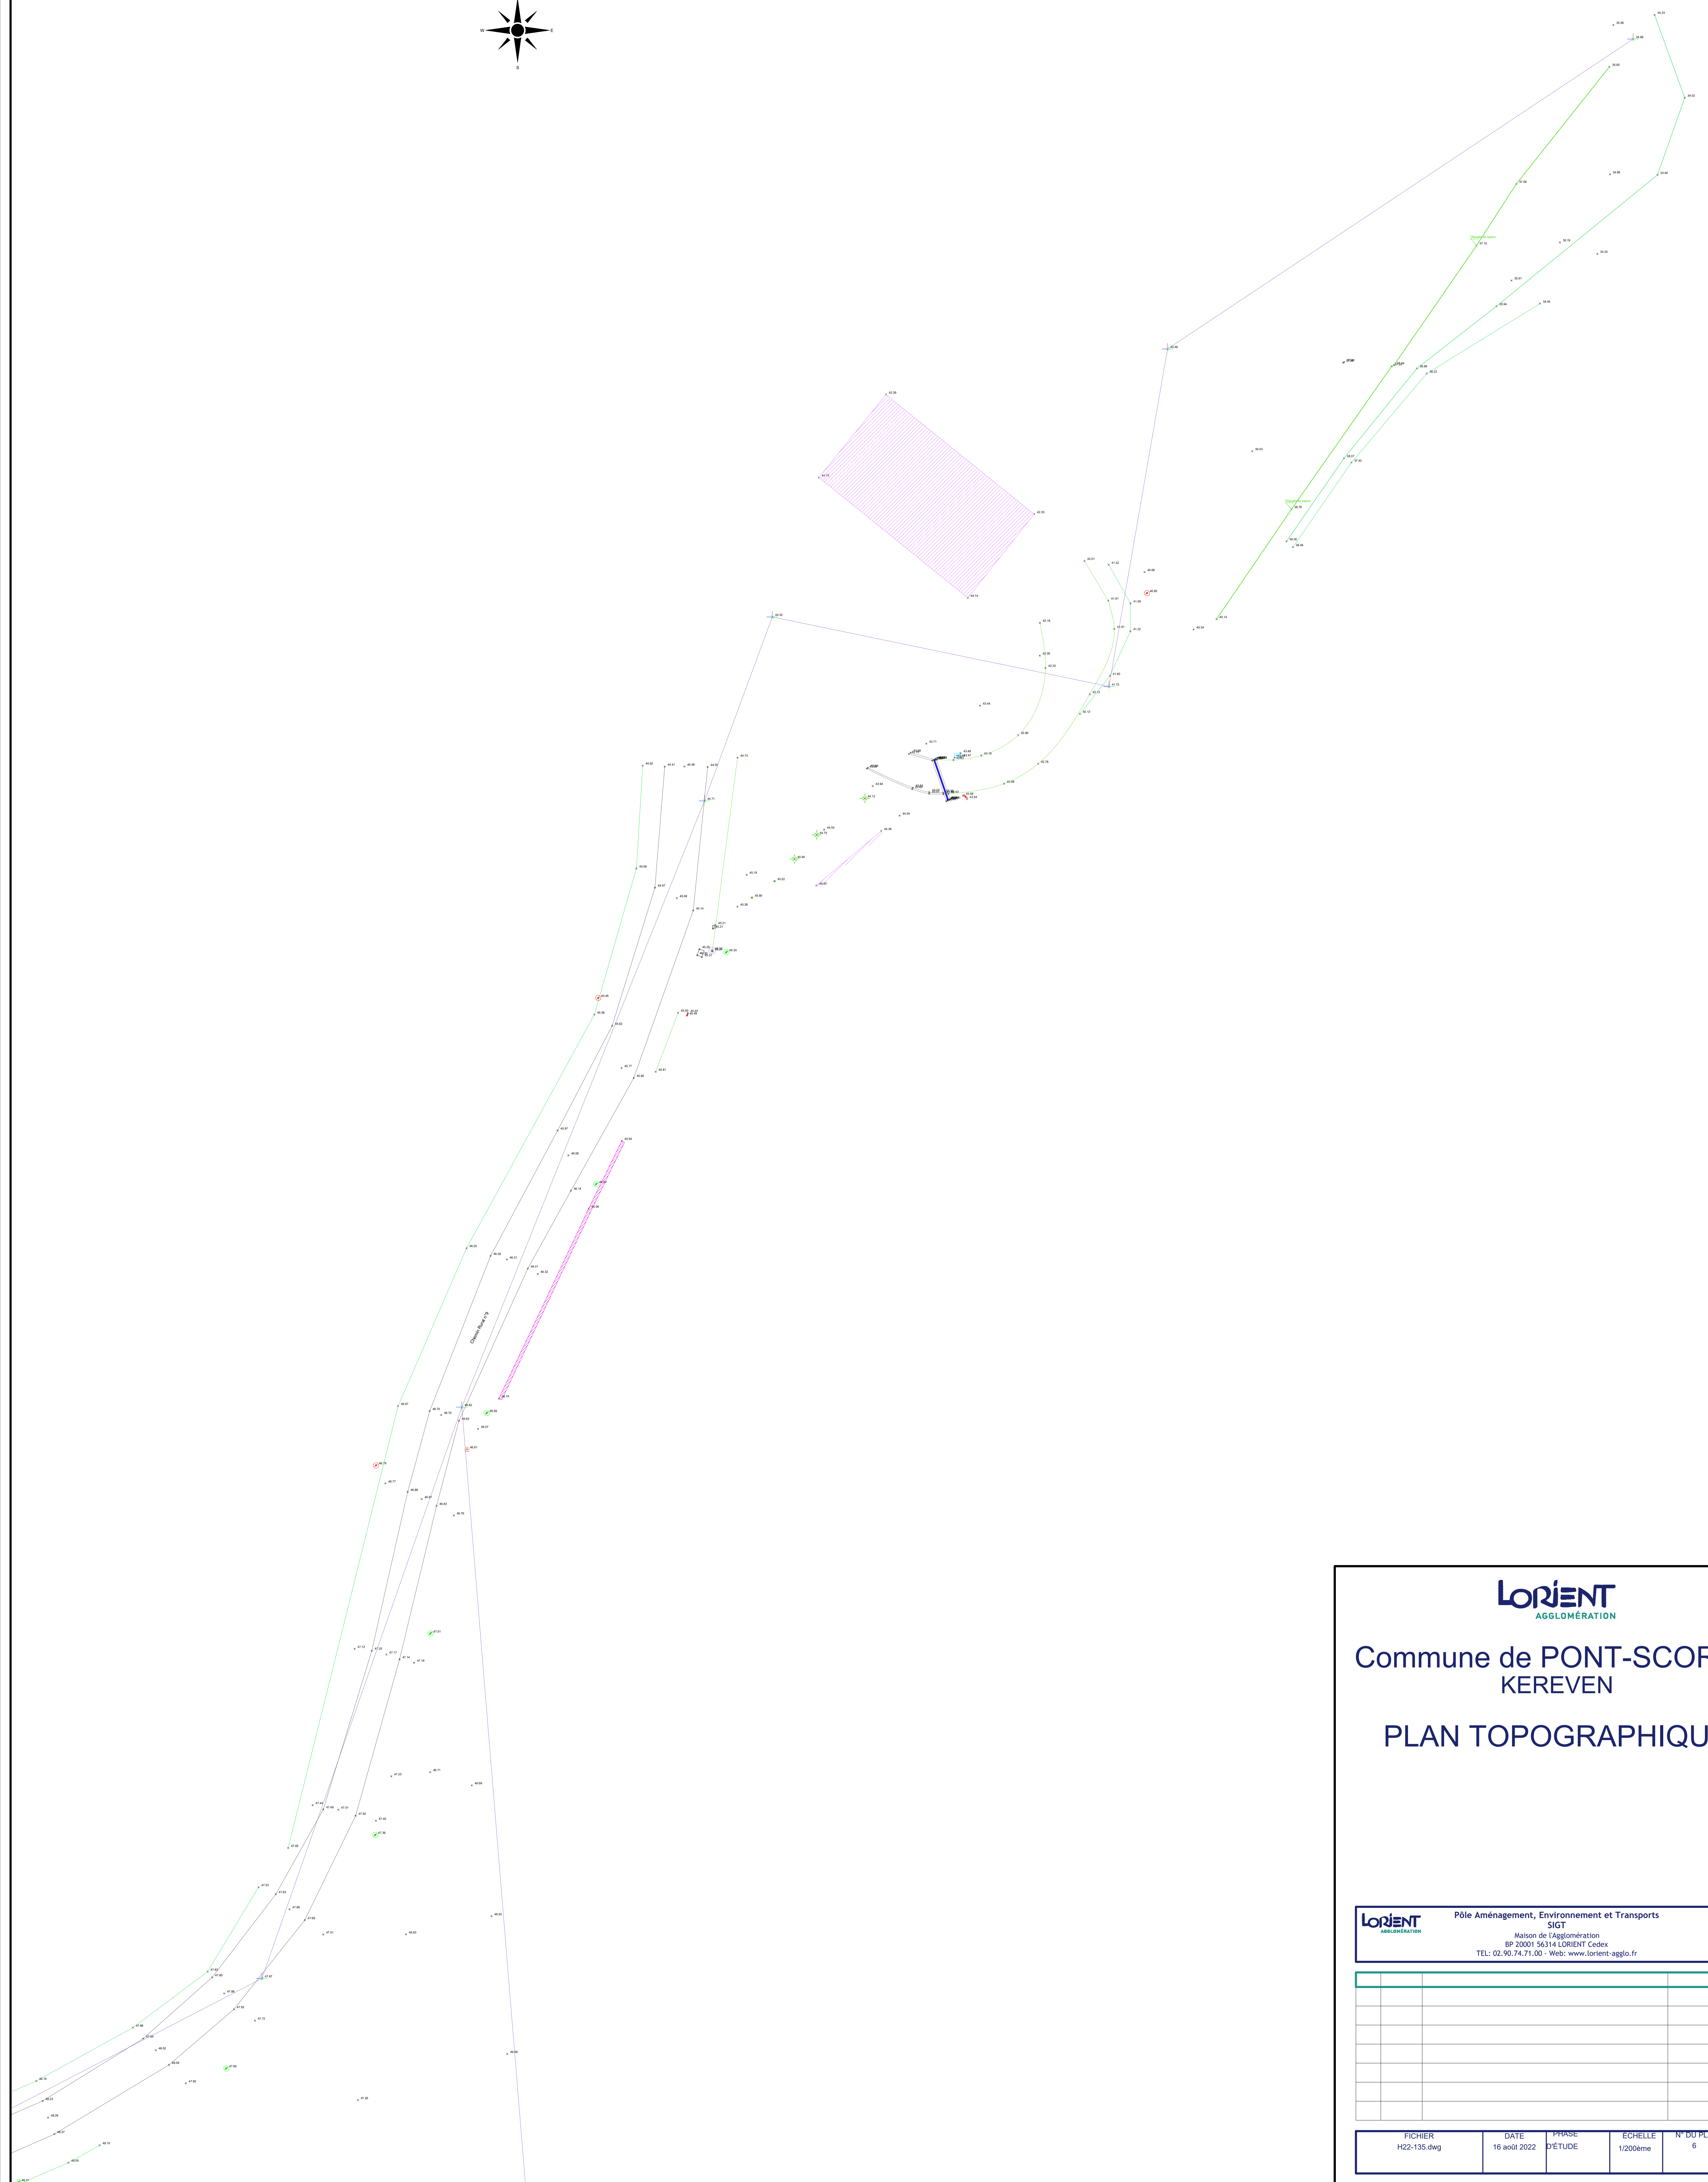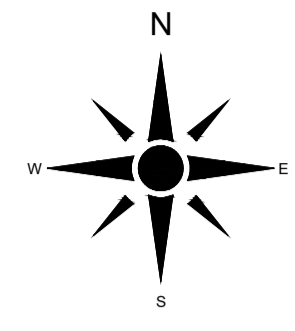

LORIENT
AGGLOMÉRATION



Commune de PONT-SCORFF
KEREVEN

PLAN TOPOGRAPHIQUE

LORIENT Pôle Aménagement, Environnement et Transports
SIGET
Maison de l'Agglomération
BP 20001 56314 LORIENT Cedex
TEL: 02.90.74.71.00 - Web: www.lorient-agglo.fr

PROJET	DATE	ÉTAPE	ÉCHELLE	N° DU PLAN	INDICE

FICHER	DATE	PHASE	ECHELLE	N° DU PLAN	INDICE
H22-135.dwg	16 août 2022	D'ÉTUDE	1/200ème	6	#

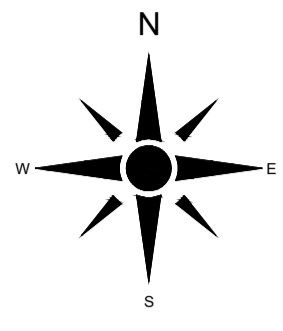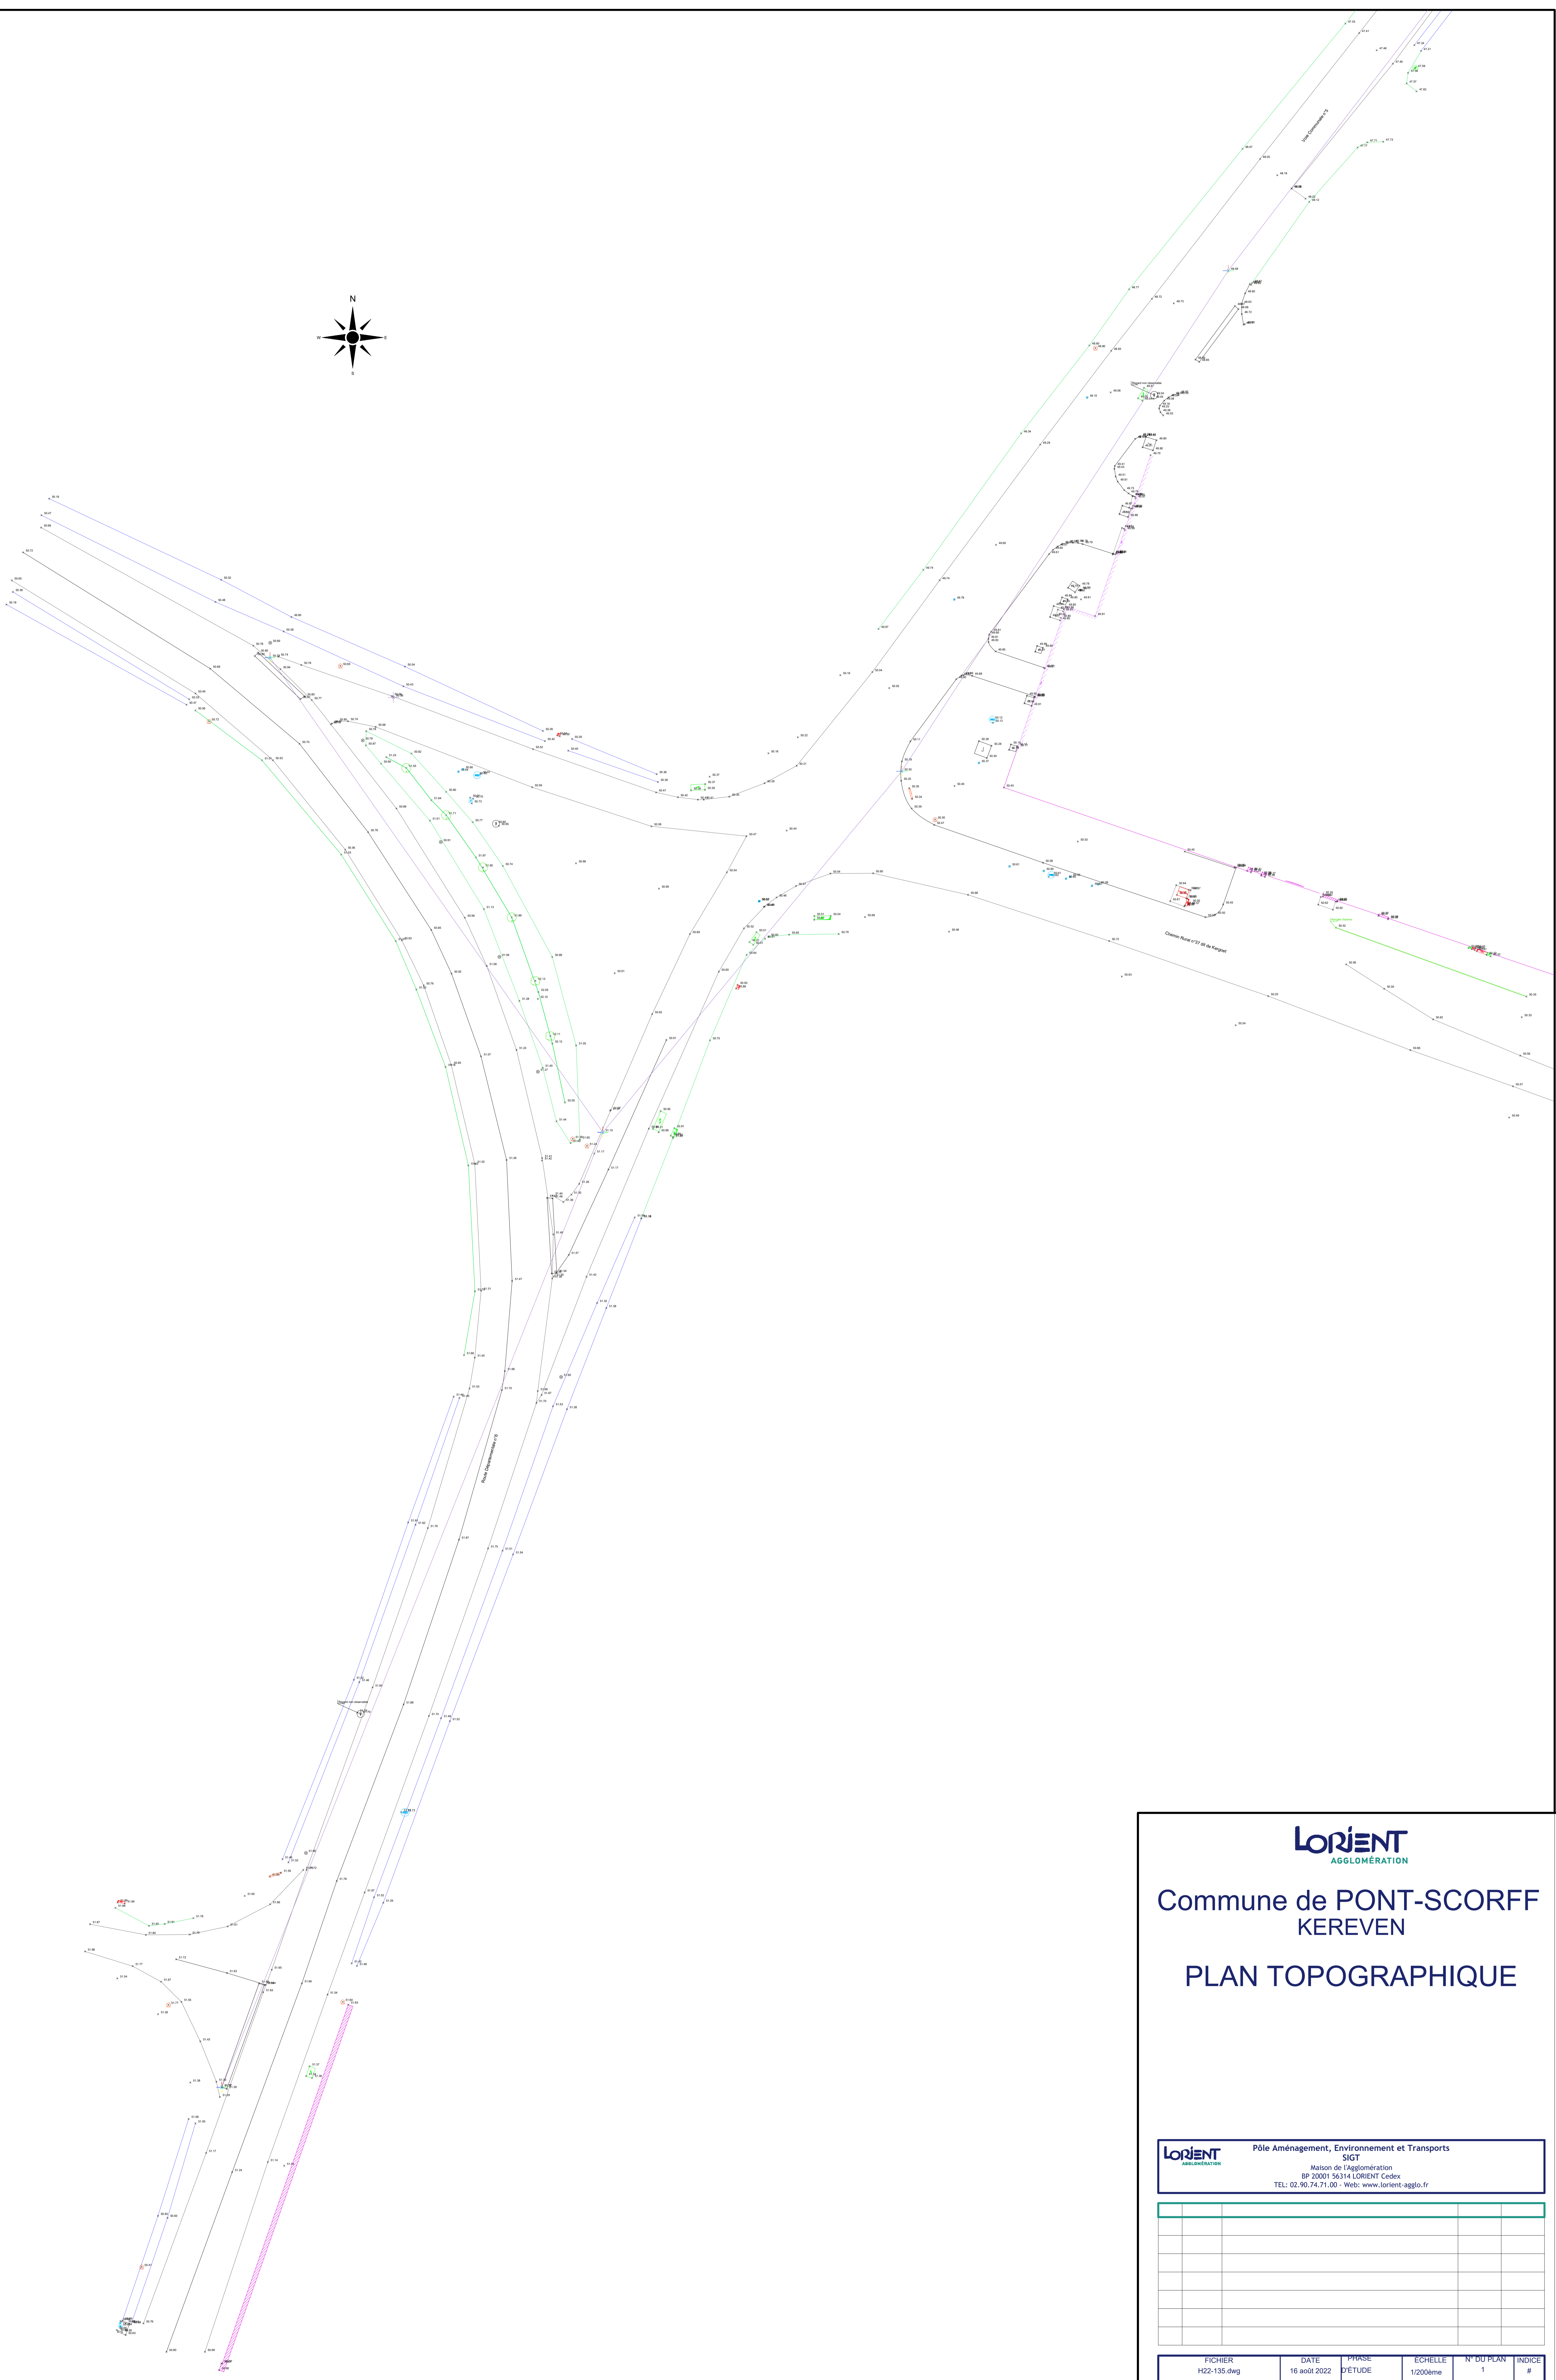



LORIENT
AGGLOMÉRATION

Commune de PONT-SCORFF
KEREVEN

PLAN TOPOGRAPHIQUE

LORIENT Pôle Aménagement, Environnement et Transports
AGGLOMÉRATION
SIGET
Maison de l'Agglomération
BP 20001 56314 LORIENT Cedex
TEL: 02.90.74.71.00 - Web: www.lorient-agglo.fr

FICHER	DATE	PHASE	ECHELLE	N° DU PLAN	INDICE
H22-135.dwg	16 août 2022	D'ÉTUDE	1/200ème	1	#

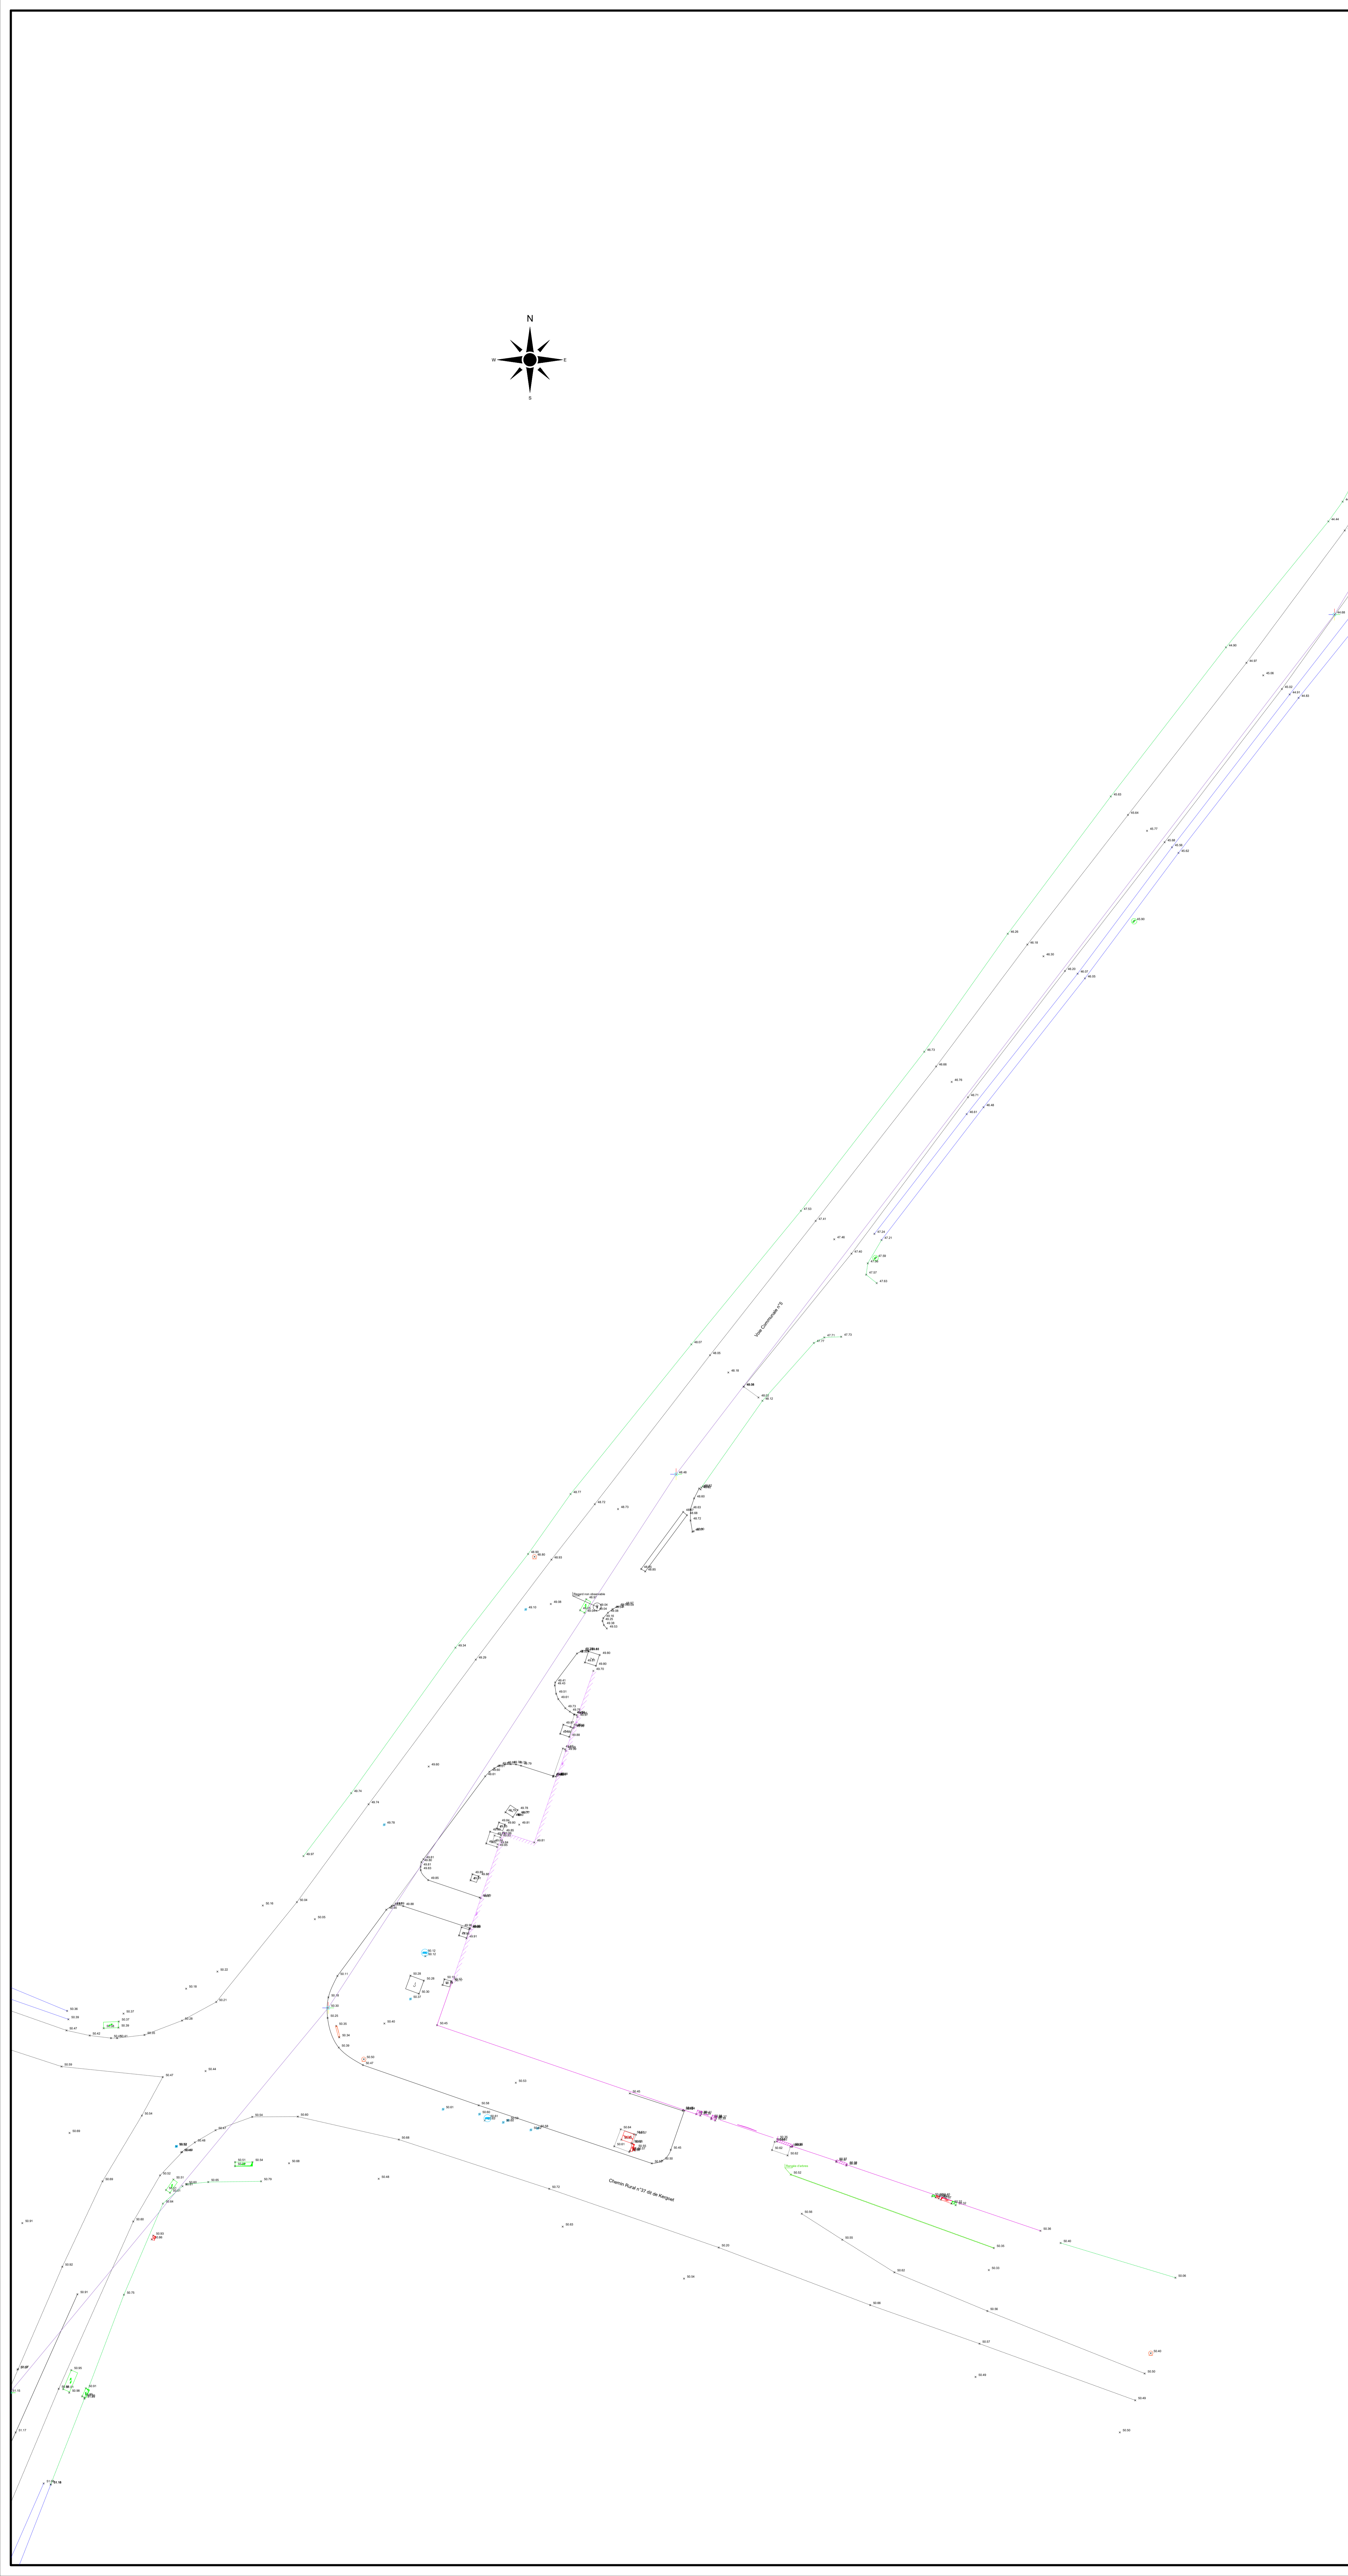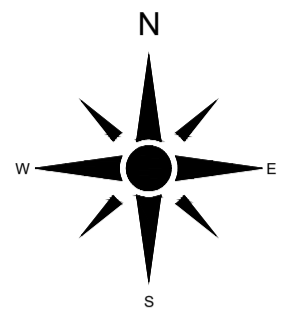

LORIENT
AGGLOMÉRATION

Commune de PONT-SCORFF
KEREVEN

PLAN TOPOGRAPHIQUE

LORIENT Pôle Aménagement, Environnement et Transports
AGGLOMÉRATION SIGT
Maison de l'Agglomération
BP 20001 56314 LORIENT Cedex
TEL: 02.90.74.71.00 - Web: www.lorient-agglo.fr

FICHER	DATE	PHASE	ECHELLE	N° DU PLAN	INDICE
H22-135.dwg	16 août 2022	D'ÉTUDE	1/200ème	2	#