

LORIENT
AGGLOMÉRATION

COMMUNE DE PLŒMEUR
Fort-Bloqué
Boulevard de l'océan
PLAN TOPOGRAPHIQUE


Rattachement altimétrique : NGF - IGN 69
Rattachement planimétrique : RGF 93 - CC 48

LORIENT Pôle Aménagement, Environnement et Transports
SIG - Bureau de dessin
Maison de l'Agglomération
BP 20001 56334 LORIENT Cedex
TEL: 02 90 74 71 02 - Web: www.lorent-agglo.fr

Relevé effectué par le Cabinet Nicolas et associés les 11-20-21-26-27-28 juillet et 3-4-5 août 2022

NICOLAS ASSOCIÉS SELARL Nicolas Associés - Géomètre-Expert - Bureau d'études -
Urbanisme - Agencement Spatial et Aménagement Foncier
13 rue du Sous-Marin Vieux
Case Saffraire 3 (Rue de la Chapelle) Étiret A, 1^{er} étage
56100 LORIENT - Tél. : 02 97 21 01 03
http://www.nicolas-associes.com

FICHER	DATE	PHASE D'ÉTUDE	ÉCHELLE	N° DU PLAN
Plœmeur_Fort Bloqué_Cabinet Nicolas_20220829.dwg	5 septembre 2022		1/200ème	2

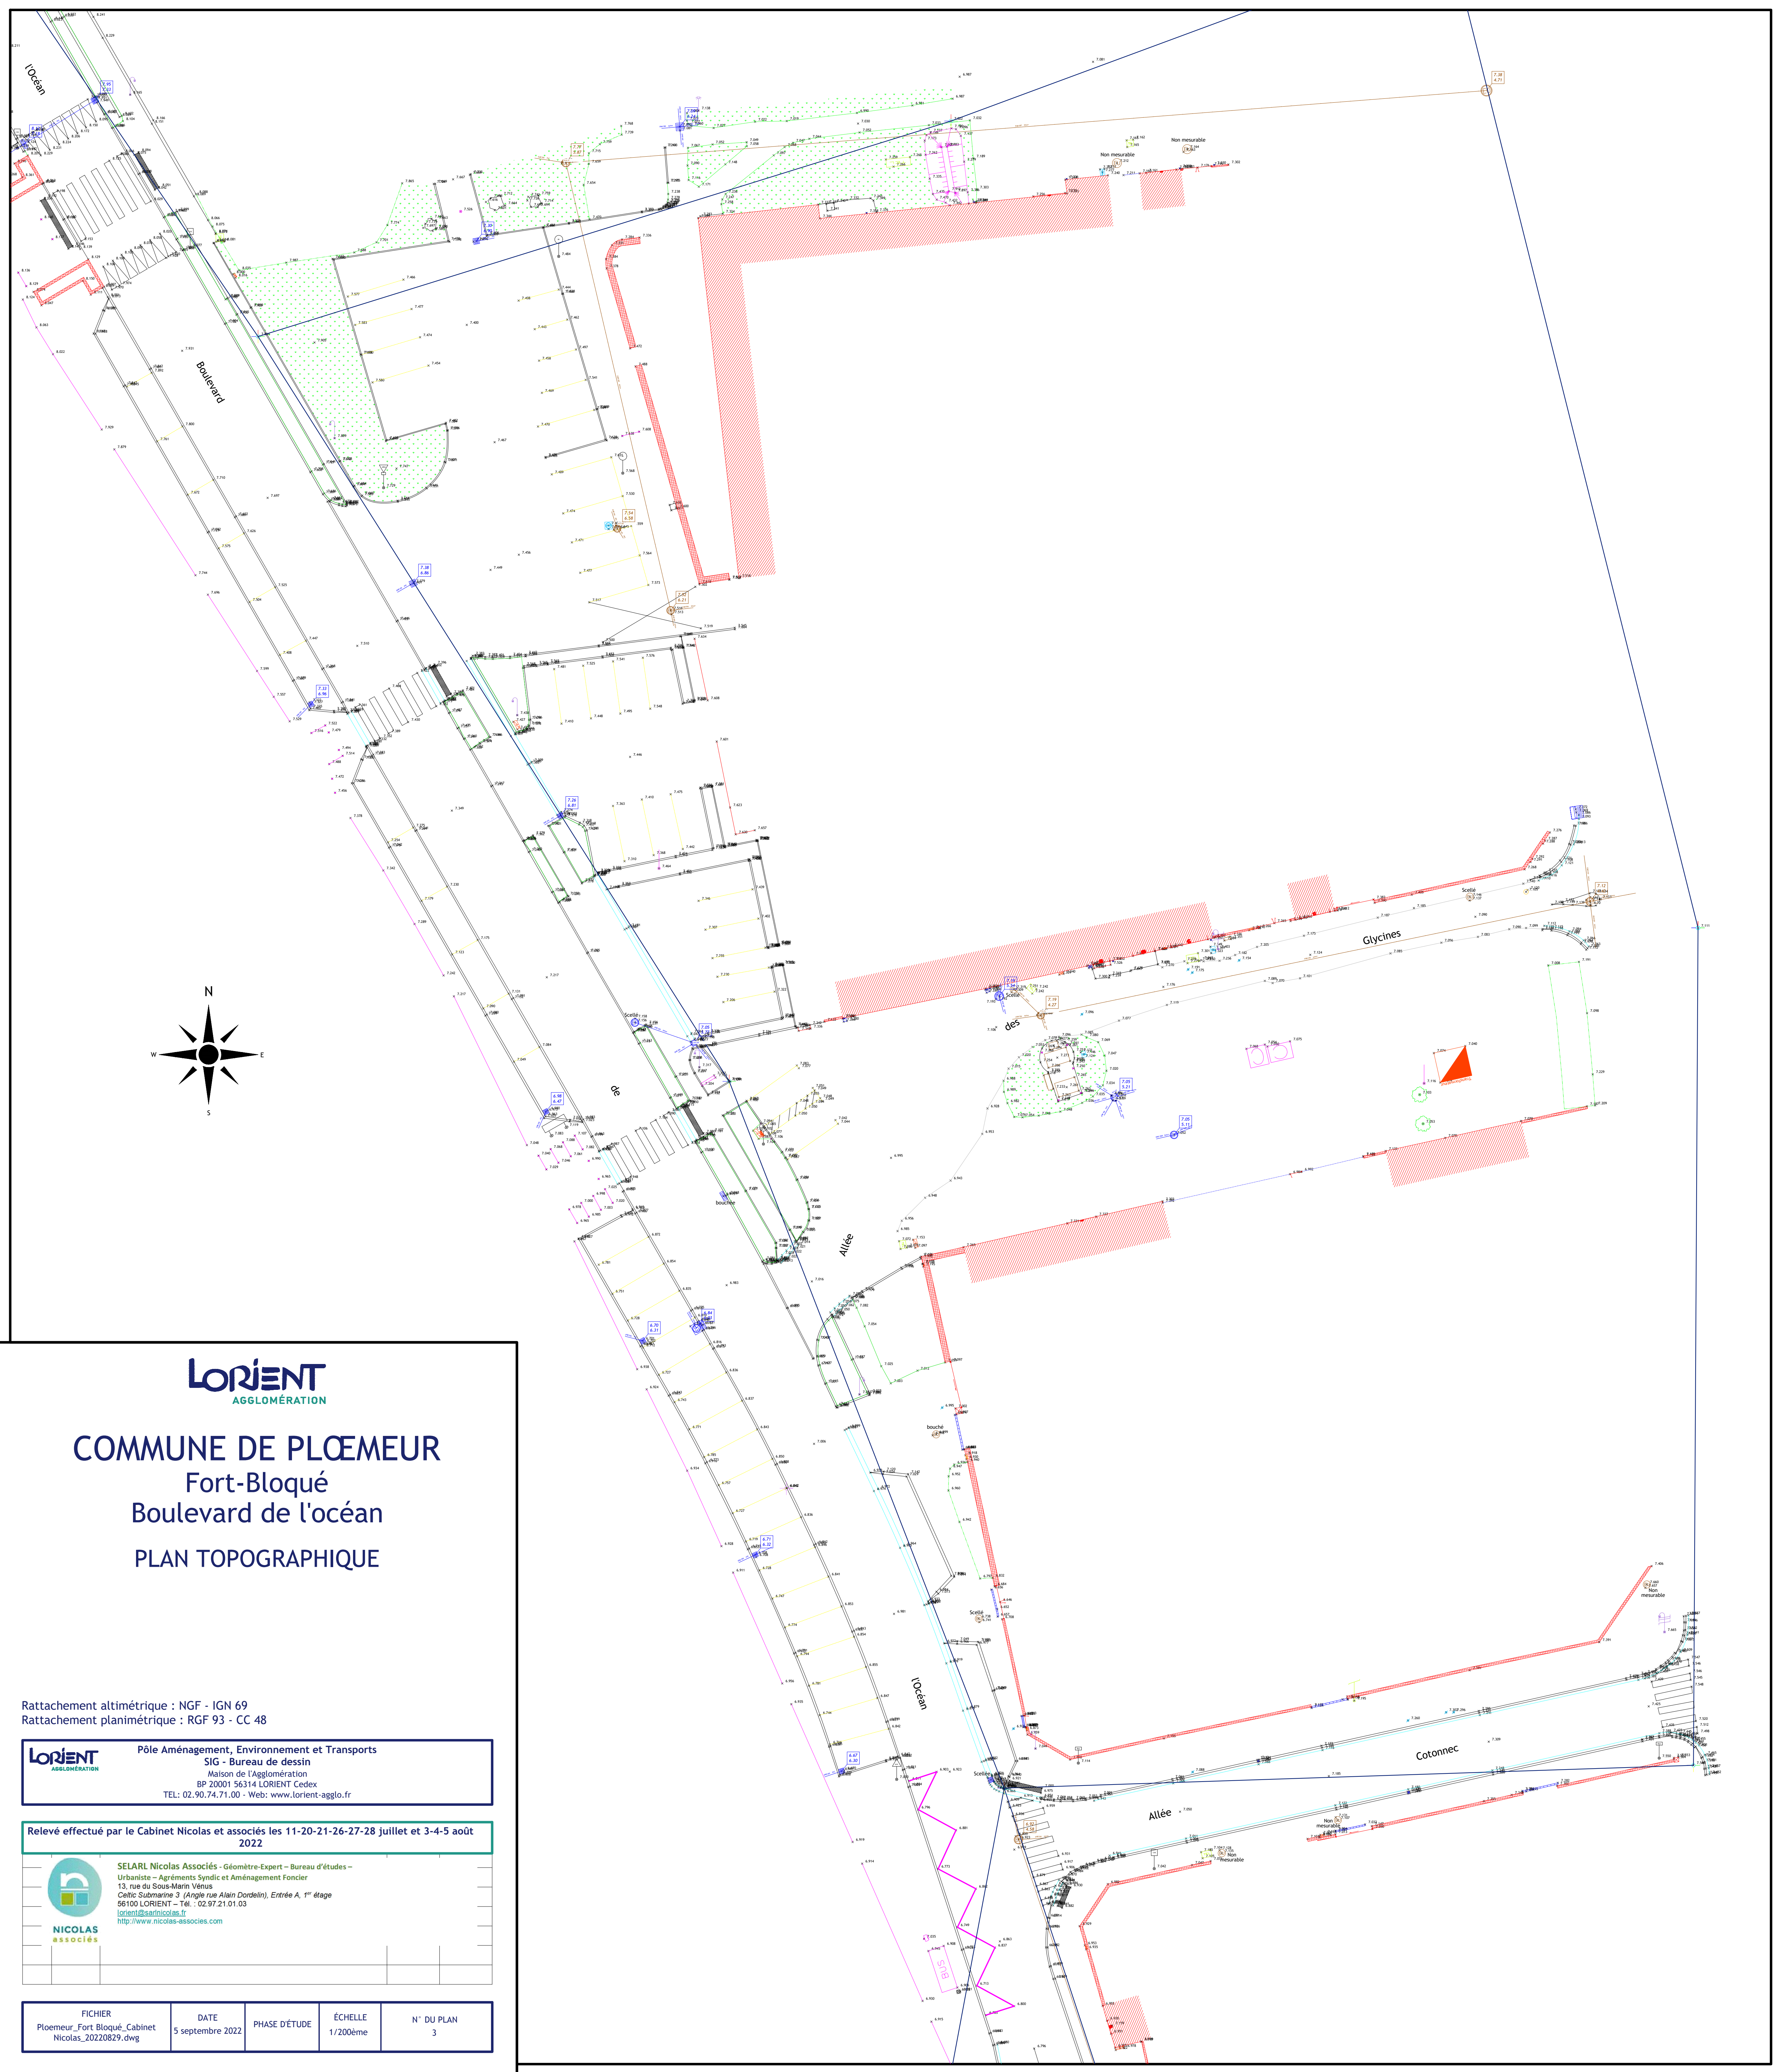

LORIENT
AGGLOMÉRATION

COMMUNE DE PLOMEUR
Fort-Bloqué
Boulevard de l'océan
PLAN TOPOGRAPHIQUE


Rattachement altimétrique : NGF - IGN 69
Rattachement planimétrique : RGF 93 - CC 48

LORIENT Pôle Aménagement, Environnement et Transports
SIG - Bureau de dessin
Maison de l'agglomération
BP 20001 56314 LORIENT Cedex
TEL: 02.96.174.71.00 - WEB: www.lorient-agglo.fr

Relevé effectué par le Cabinet Nicolas et associés les 11-20-21-26-27-28 juillet et 3-4-5 août 2022

NICOLAS ASSOCIÉS
SELARL Nicolas Associés - Géomètre-Expert - Bureau d'Etudes -
Urbanisme - Agencement Syndic et Aménagement Foncier
13, rue de Brest-Marin, 56100
Cité: Stationnement 2 Jauge (sur Av. Duport), Entrée A, 1^{er} étage
56100 LORIENT - Tél. : 02 97 21 01 02
www.nicolas-associes.com

FICHER	DATE	PHASE D'ÉTUDE	ÉCHELLE	N° DU PLAN
Plomeur_Fort_Bloque_Cabnet_Nicolas_20220829.dwg	5 septembre 2022		1/200ème	3

 

COMMUNE DE PLOEMEUR
 Fort-Bloqué
 Boulevard de l'océan
 Boulevard des Sables Blancs
 PLAN TOPOGRAPHIQUE



Rattachement altimétrique : NGF - IGN 69
 Rattachement planimétrique : RGF 93 - CC 48

LORJENT
 Pôle Aménagement, Environnement et Transports
 SIG - Bureau de dessin
 Maison de l'agglomération
 BP 20001 56314 LORJENT Cedex
 TEL: 02.96.74.71.00 - Web: www.lorjent-agglo.fr

Relève effectué par le Cabinet Nicolas et associés les 11-20-21-26-27-28 juillet et 3-4-5 août 2022

NICOLAS ASSOCIÉS
 SELARL Nicolas Associés - Géomètre-Expert - Bureau d'études -
 Urbanisme - Agencement Foncier et Aménagement Foncier
 13, rue de Rougemont Vieux
 Code: SIRENE 3 (Agréé par l'Etat) Entrée A, 1^{er} étage
 91000 LORJENT - Tél: 02 97 21 91 03
<http://www.nicolas-associes.com>

FICHER	DATE	PHASE D'ETUDE	ECHELLE	N° DU PLAN
Plœmeur_Fort_Bloqué_Cabinet Nicolas_20220829.dwg	5 septembre 2022		1/200ème	4

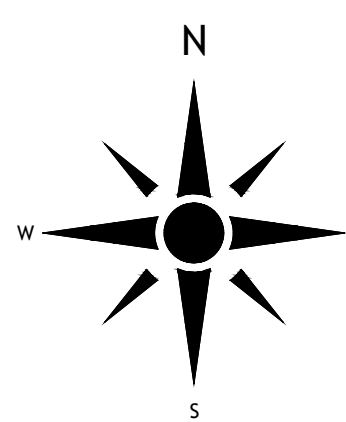 

COMMUNE DE PLOEMEUR
Fort-Bloqué
Boulevard des Sables Blancs

PLAN TOPOGRAPHIQUE



Rattachement altimétrique : NGF - IGN 69
Rattachement planimétrique : RGF 93 - CC 48

LORIENT Agglomération
Pôle Aménagement, Environnement et Transports
SIG - Bureau de dessin
Maison de l'agglomération
BP 20001 56314 LORIENT Cedex
TEL: 02.96.74.71.00 - Web: www.lorient-agglo.fr

Relevé effectué par le Cabinet Nicolas et associés les 11-20-21-26-27-28 juillet et 3-4-5 août 2022

NICOLAS ASSOCIÉS
SELARL Nicolas Associés - Géomètre-Expert - Bureau d'études -
Urbanisme - Agencement Foncier et Aménagement Foncier
13 rue de Rougemont Vieux
Cité Solaire 3 (Angle rue Jean Dardet), Entrée A, 1^{er} étage
91000 LORIENT - Tél : 02 97 21 91 03
www.nicolas-associes.com

FICHER	DATE	PHASE D'ETUDE	ECHELLE	N° DU PLAN
Plœmeur_Fort Bloqué_Cabnet Nicolas_20220829.dwg	5 septembre 2022		1/200ème	5

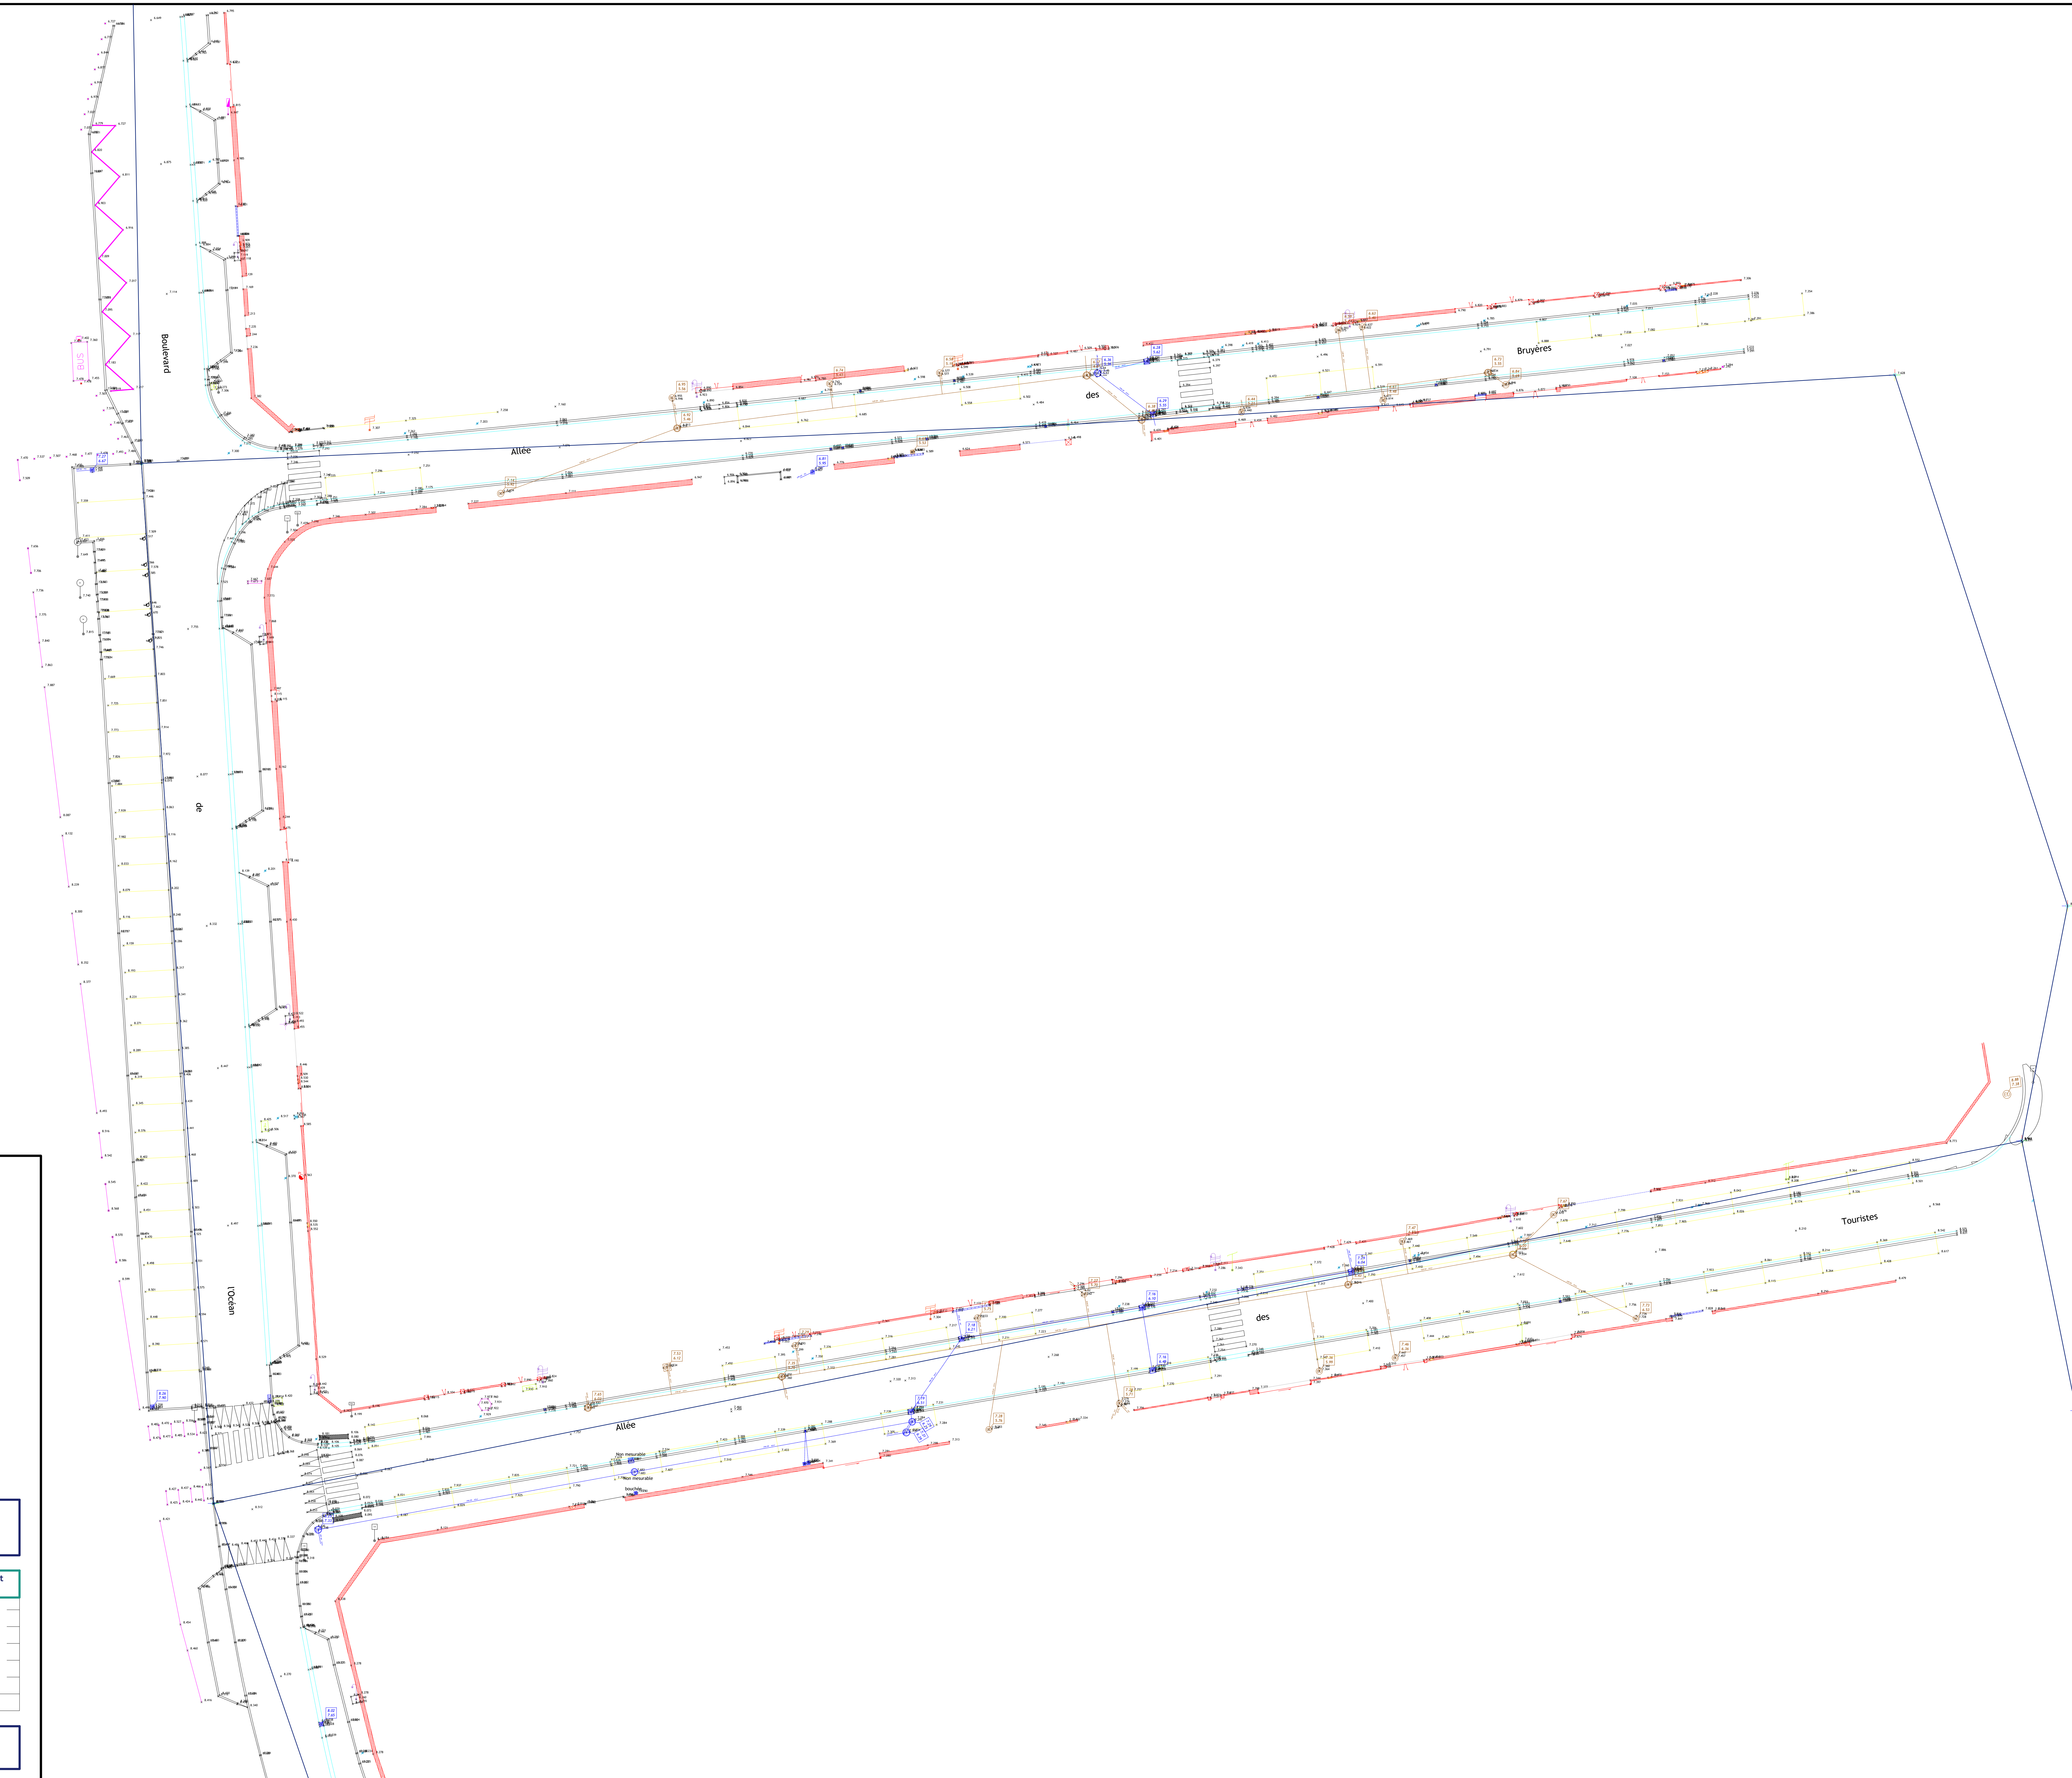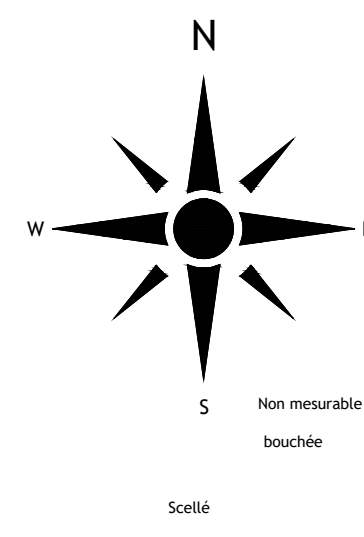

LORIENT
AGGLOMÉRATION

COMMUNE DE PLŒMEUR
Fort-Bloqué
Boulevard de l'océan
PLAN TOPOGRAPHIQUE

Rattachement altimétrique : NGF - IGN 69
Rattachement planimétrique : RGF 93 - CC 48

LORIENT Pôle Aménagement, Environnement et Transports
SIG - Bureau de dessin
Maison de l'Agglomération
BP 20001 56334 LORIENT Cedex
TEL: 02 90 74 71 02 - Web: www.lorent.agglo.fr

Relève effectué par le Cabinet Nicolas et associés les 11-20-21-26-27-28 juillet et 3-4-5 août 2022

NICOLAS ASSOCIÉS
SELARÉ, Nicolas Associés - Géomètre-Expert - Bureau d'Études -
Urbanisme - Agencement Spatial et Aménagement Foncier
13 rue du Sous-Marin Vert
Case Saffran 3 (Rue de la Chapelle) Étiret A, 1^{er} étage
56100 LORIENT - Tél. : 02 97 21 01 03
selare@nicolas.fr
http://www.nicolas-associes.com

FICHER	DATE	PHASE D'ÉTUDE	ÉCHELLE	N° DU PLAN
Plœmeur_Fort Bloqué_Cabinet Nicolas_20220829.dwg	6 septembre 2022		1/200ème	1