

LORJENT
AGGLOMÉRATION

COMMUNE DE PLŒMEUR
Boulevard de l'Océan
PLAN TOPOGRAPHIQUE


Rattachement planimétrique : RGF 93 - CC 48
Rattachement altimétrique : NGF - IGN 69

LORJENT Agglomération
Pôle Aménagement, Environnement et Transports
SIS : Bureau de dessin
Maison de l'Agglomération
BP 20201 56114 LORJENT Cedex
TEL: 02.90.74.71.00 - Web: www.lorjent-aggljo.fr

Relevé effectué par le Cabinet Nicolas et associés les 21-22-23-27 septembre 3-4-5 et 6 octobre 2022

NICOLAS ASSOCIÉS
SEIARL Nicolas Associés - Géomètre-Expert - Bureau d'Etudes -
Urbanisme - Agencement Spatial et Aménagement Foncier
13, rue du Bois-Marin Velus
56100 LORJENT - Tél. : 02 97 21 01 03
nicolas@nicolas.fr
http://www.nicolas-associes.com

FICHER	DATE	PHASE D'ÉTUDE	ÉCHELLE	N° DU PLAN
Plœmeur_Fort-Bloqué_Cabinet Nicolas_20221010.dwg	13 octobre 2022		1/200ème	3

 

COMMUNE DE PLOEMEUR
 Boulevard de l'Océan
 PLAN TOPOGRAPHIQUE



Rattachement planimétrique : RGF 93 - CC 48
 Rattachement altimétrique : NGF - IGN 69

LORIENT Agglomération
 Pôle Aménagement, Environnement et Transports
 SIG - Bureau de dessin
 Maïeur de l'agglomération
 BP 20001 56314 LORIENT Cedex
 TEL: 02 90 74 71 00 - Web: www.lorientagglo.fr

Relève effectué par le Cabinet Nicolas et associés les 21-22-23-27 septembre 3-4-5 et 6 octobre 2022

NICOLAS ASSOCIÉS
 SELARI Nicolas Associés - Géomètre-Expert - Bureau d'études -
 Urbanisme - Agencement Foncier et Aménagement Foncier
 13, rue du Bouffay-Ménil
 56100 LORIENT - Tél. : 02 97 21 01 03
<http://www.nicolas-associes.com>

FICHER	DATE	PHASE D'ÉTUDE	ÉCHELLE	N° DU PLAN
Plœmeur_Fun-Relève_Cabinet Nicolas_20221010.dwg	13 octobre 2022		1/200ème	4

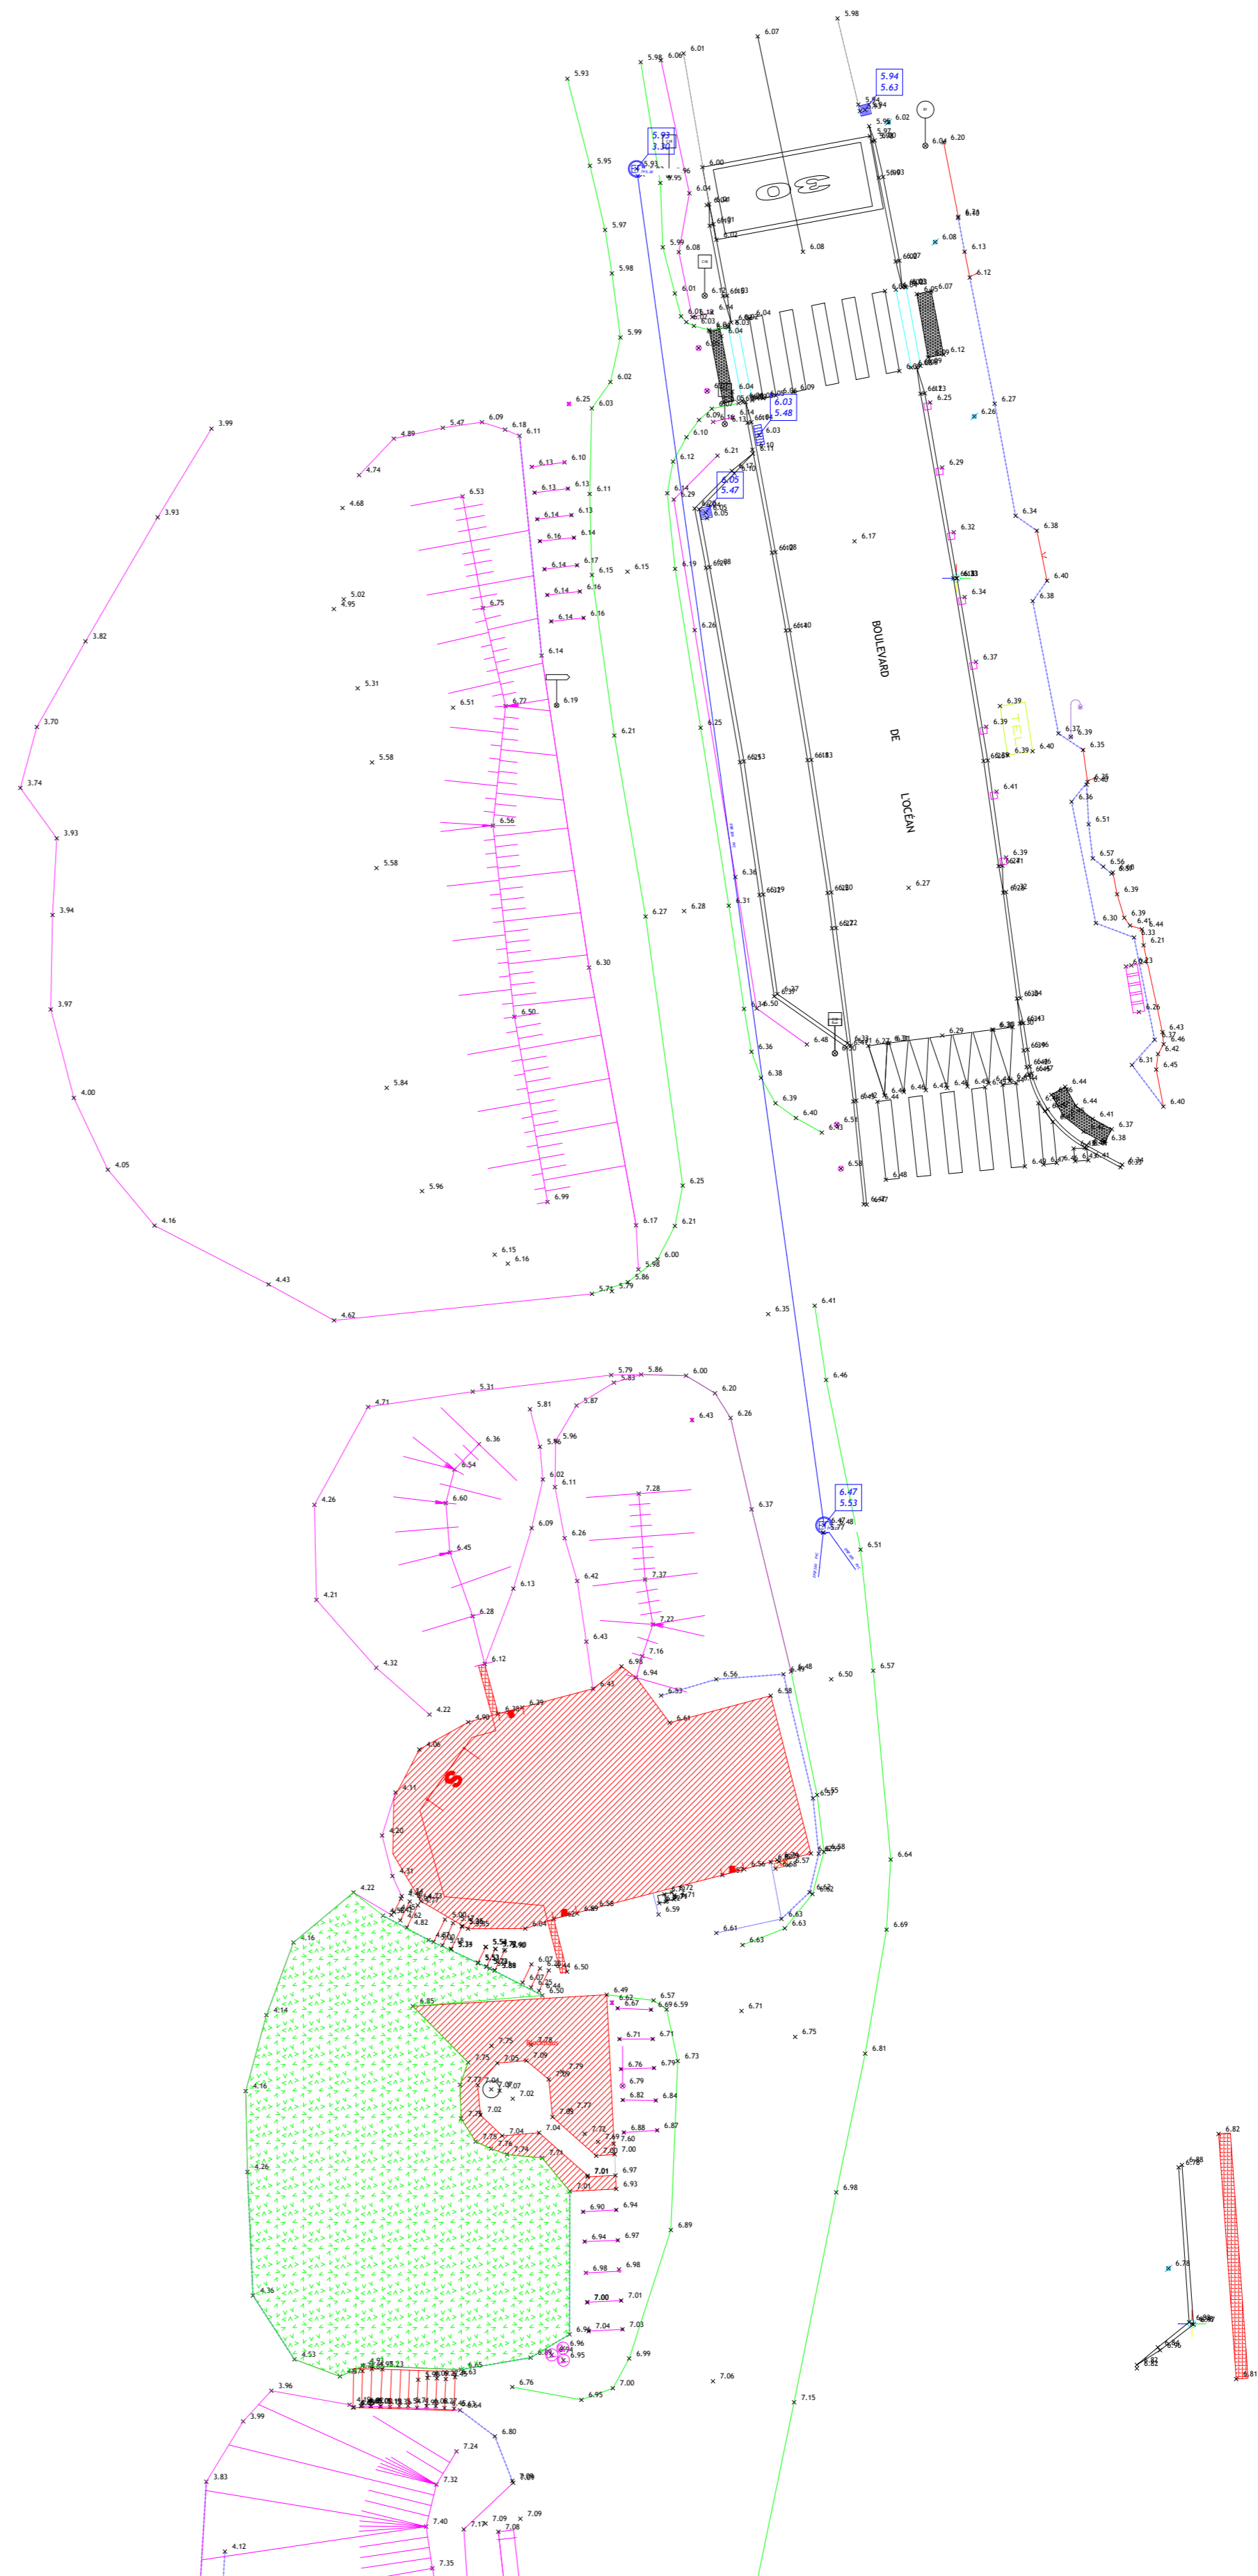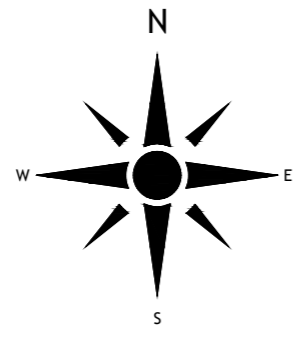

LORIENT
AGGLOMÉRATION

COMMUNE DE PLOEMEUR

Boulevard de l'Océan
PLAN TOPOGRAPHIQUE

Rattachement planimétrique : RGF 93 - CC 48
Rattachement altimétrique : NGF - IGN 69



Pôle Aménagement, Environnement et Transports
SIG - Bureau de dessin
Maison de l'Agglomération
BP 20001 56314 LORIENT Cedex
TEL: 02.90.74.71.00 - Web: www.lorient-agglo.fr



Relevé effectué par le Cabinet Nicolas et associés les 21-22-23-27 septembre 3-4-5 et 6 octobre 2022



SELARL Nicolas Associés - Géomètre-Expert - Bureau d'études -
Urbaniste - Agréments Syndic et Aménagement Foncier
13, rue du Sous-Marin Vénus
Celtic Submarine 3 (Angle rue Alain Dordelin), Entrée A, 1^{er} étage
56100 LORIENT - Tél. : 02.97.21.01.03
lorient@selarlnicolas.fr
http://www.nicolas-associes.com

NICOLAS
associés

FICHER	DATE	PHASE D'ÉTUDE	ÉCHELLE	N° DU PLAN	
Ploemeur_Fort-Bloqué_Cabinet Nicolas_20221010.dwg	13 octobre 2022		1/200ème	5	

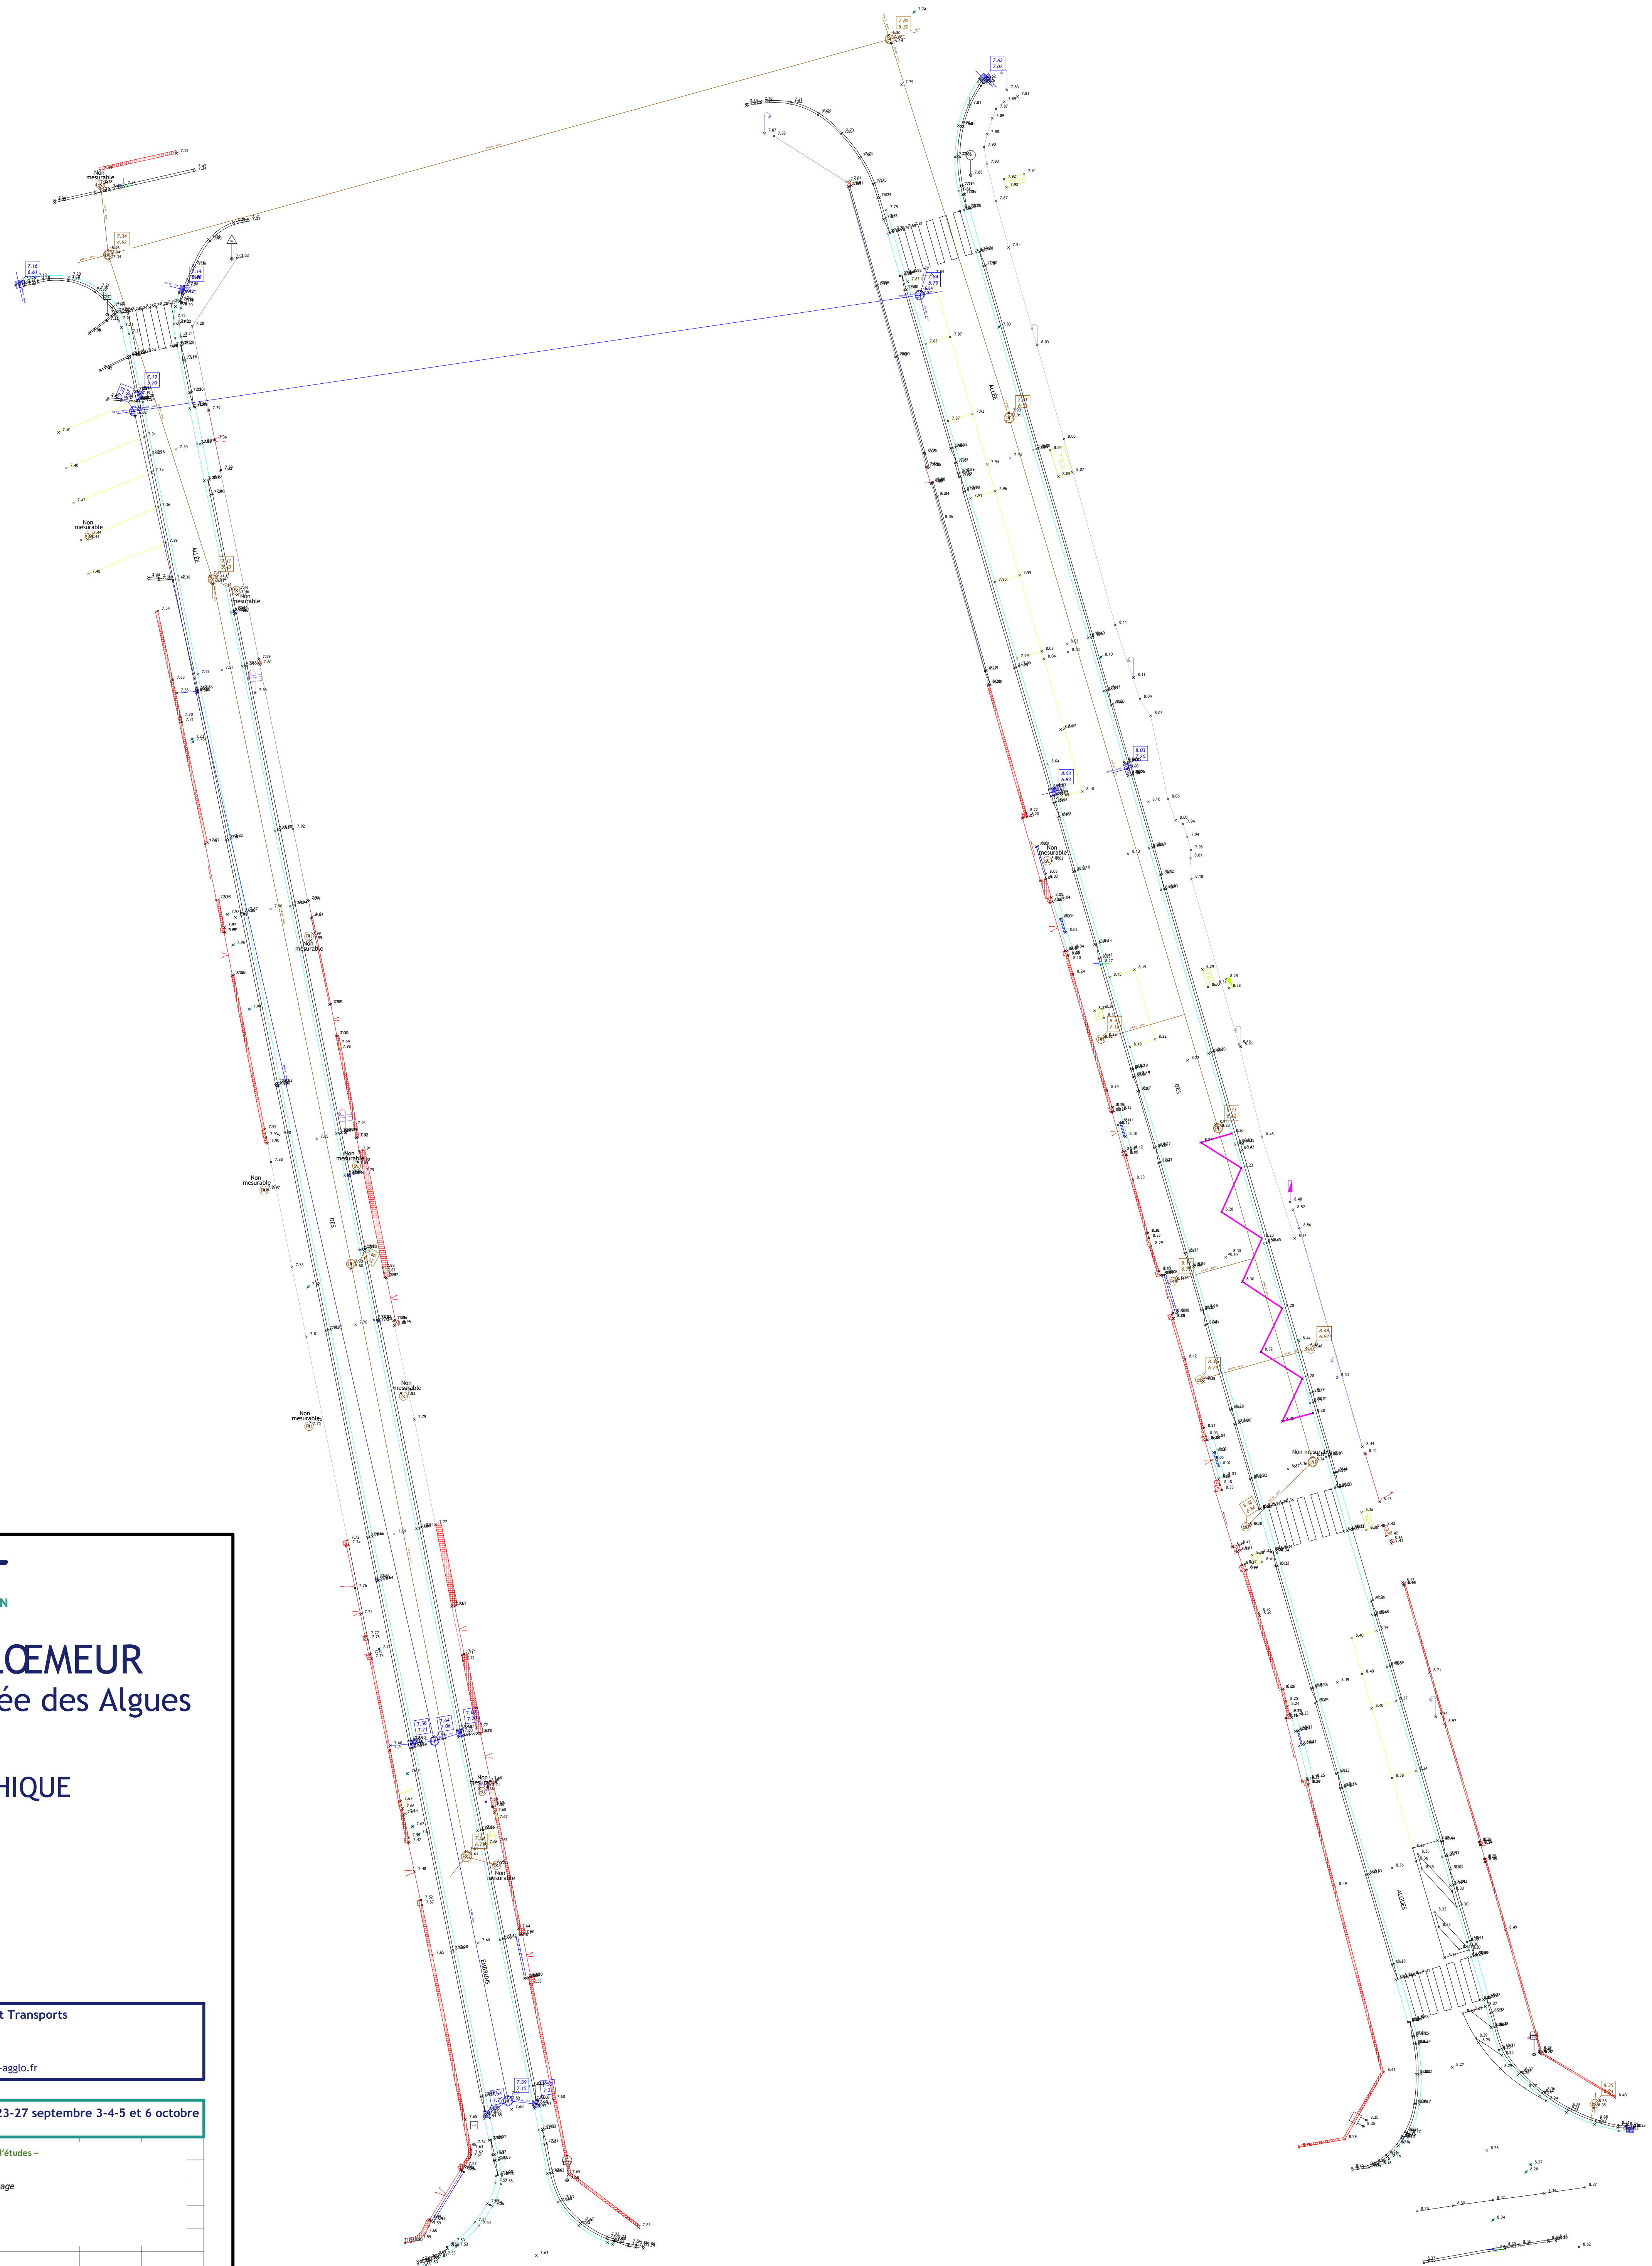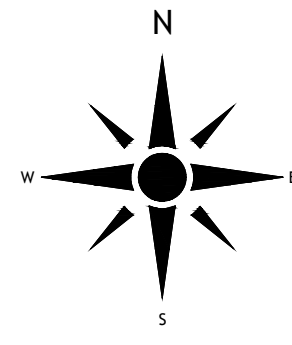

LORIENT
AGGLOMÉRATION

COMMUNE DE PLOËMEUR
Allée des embruns - Allée des Algues

PLAN TOPOGRAPHIQUE


Rattachement planimétrique : RGF 93 - CC 48
Rattachement altimétrique : NGF - IGN 69

LORIENT Agglomération
Pôle Aménagement, Environnement et Transports
SIG - Bureau de dessin
Maison de l'Agglomération
SP 22001 36334 LORIENT Cedex
TEL 02 90 74 71 00 - Web: www.lorient-agglo.fr

Relevé effectué par le Cabinet Nicolas et associés les 21-22-23-27 septembre 3-4-5 et 6 octobre 2022

NICOLAS ASSOCIÉS
SELARL Nicolas Associés - Géomètre-Expert - Bureau d'études -
Urbanisme - Agglomération, Territoire et Aménagement Foncier
13, rue Du Sous-Marin Weiss
Cité Sillivrière 2 / 494 rue Jean Costantini, Etape 4, 1^{er} étage
98100 LORIENT - Tél. 02 97 21 61 03
0202020202020202
http://www.nicolas-associes.com

FICHER	DATE	PHASE D'ETUDE	ÉCHELLE	N° DU PLAN
Ploëmeur_Fort-Biquet_Cabinet Nicolas_20221010.dwg	13 octobre 2022		1/2000ème	1

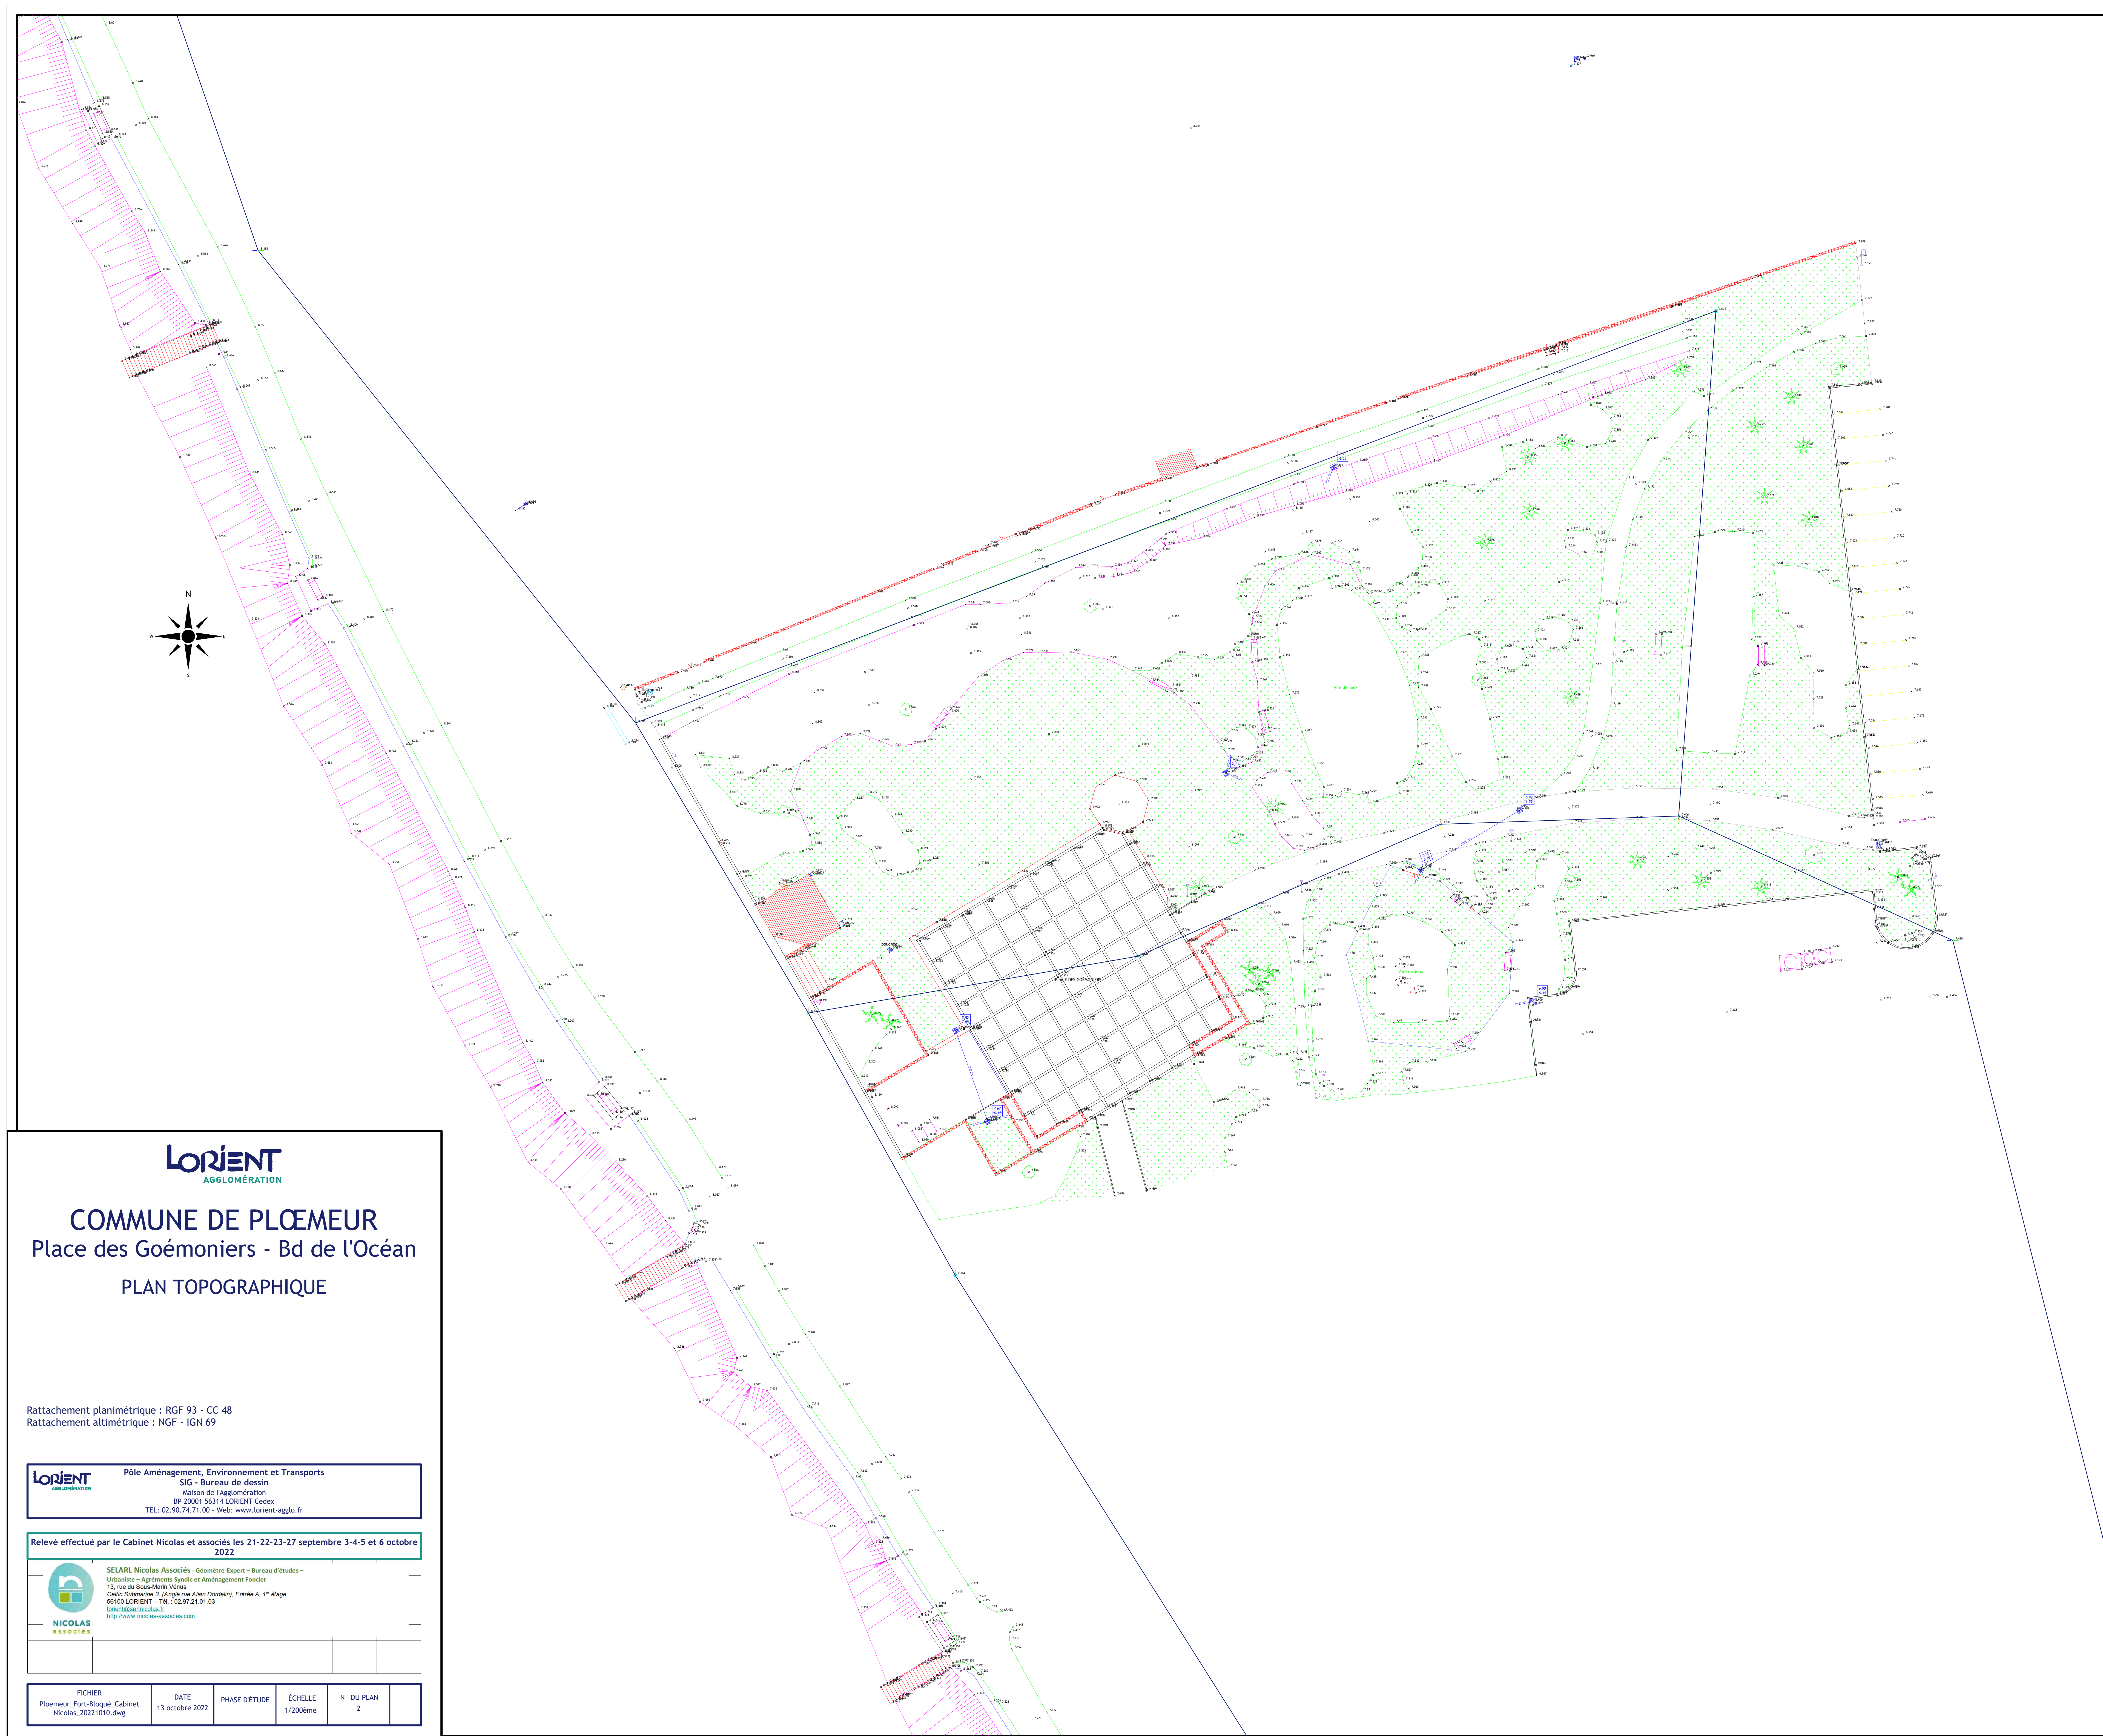

LORIENT
AGGLOMÉRATION

COMMUNE DE PLŒMEUR
Place des Goémoniers - Bd de l'Océan
PLAN TOPOGRAPHIQUE

Rattachement planimétrique : RGF 93 - CC 48
Rattachement altimétrique : NGF - IGN 69

LORIENT Pôle Aménagement, Environnement et Transports
SIG - Bureau de dessin
Maison de l'Agglomération
SP 2009 36334 LORIENT Cedex
TEL: 02 90 74 71 00 - Web: www.lorient-agglo.fr

Relève effectué par le Cabinet Nicolas et associés les 21-22-23-27 septembre 3-4-5 et 6 octobre 2022

NICOLAS SELARL Nicolas Associés - Géomètre Expert - Bureau d'études
15, rue de Sous-Maris Vieux
08100 LORIENT - Tél. 02 97 21 61 03
http://www.nicolas-associés.com

FICHER	DATE	PHASE D'ETUDE	ÉCHELLE	N° DU PLAN
Plœmeur_Fort-Biquet_Cabinet Nicolas_20221010.dwg	13 octobre 2022		1/2000me	2