


QUEVEN
Levé Topographique
Rue des Mésanges et Roitelets



Pôle Aménagement, Environnement et Transports
SIG - Bureau de dessin
Maison de l'Agglomération
BP 20001 56314 LORIENT Cedex
TEL: 02.90.74.71.00 - Web: www.lorient-agglo.fr

Indice	Date	Modifications	Etabli par	Vérifié par
A	10-06-22	Levé topographique - rue des Mésanges et Roitelets	ELG	CD

FICHER	DATE	PHASE D'ÉTUDE	ÉCHELLE	N° DU PLAN	INDICE
QUEVEN_Rue des Mésanges_ QUARTA_ZD_20220610.dwg	9 juin 2022		1/200ème	P1	A

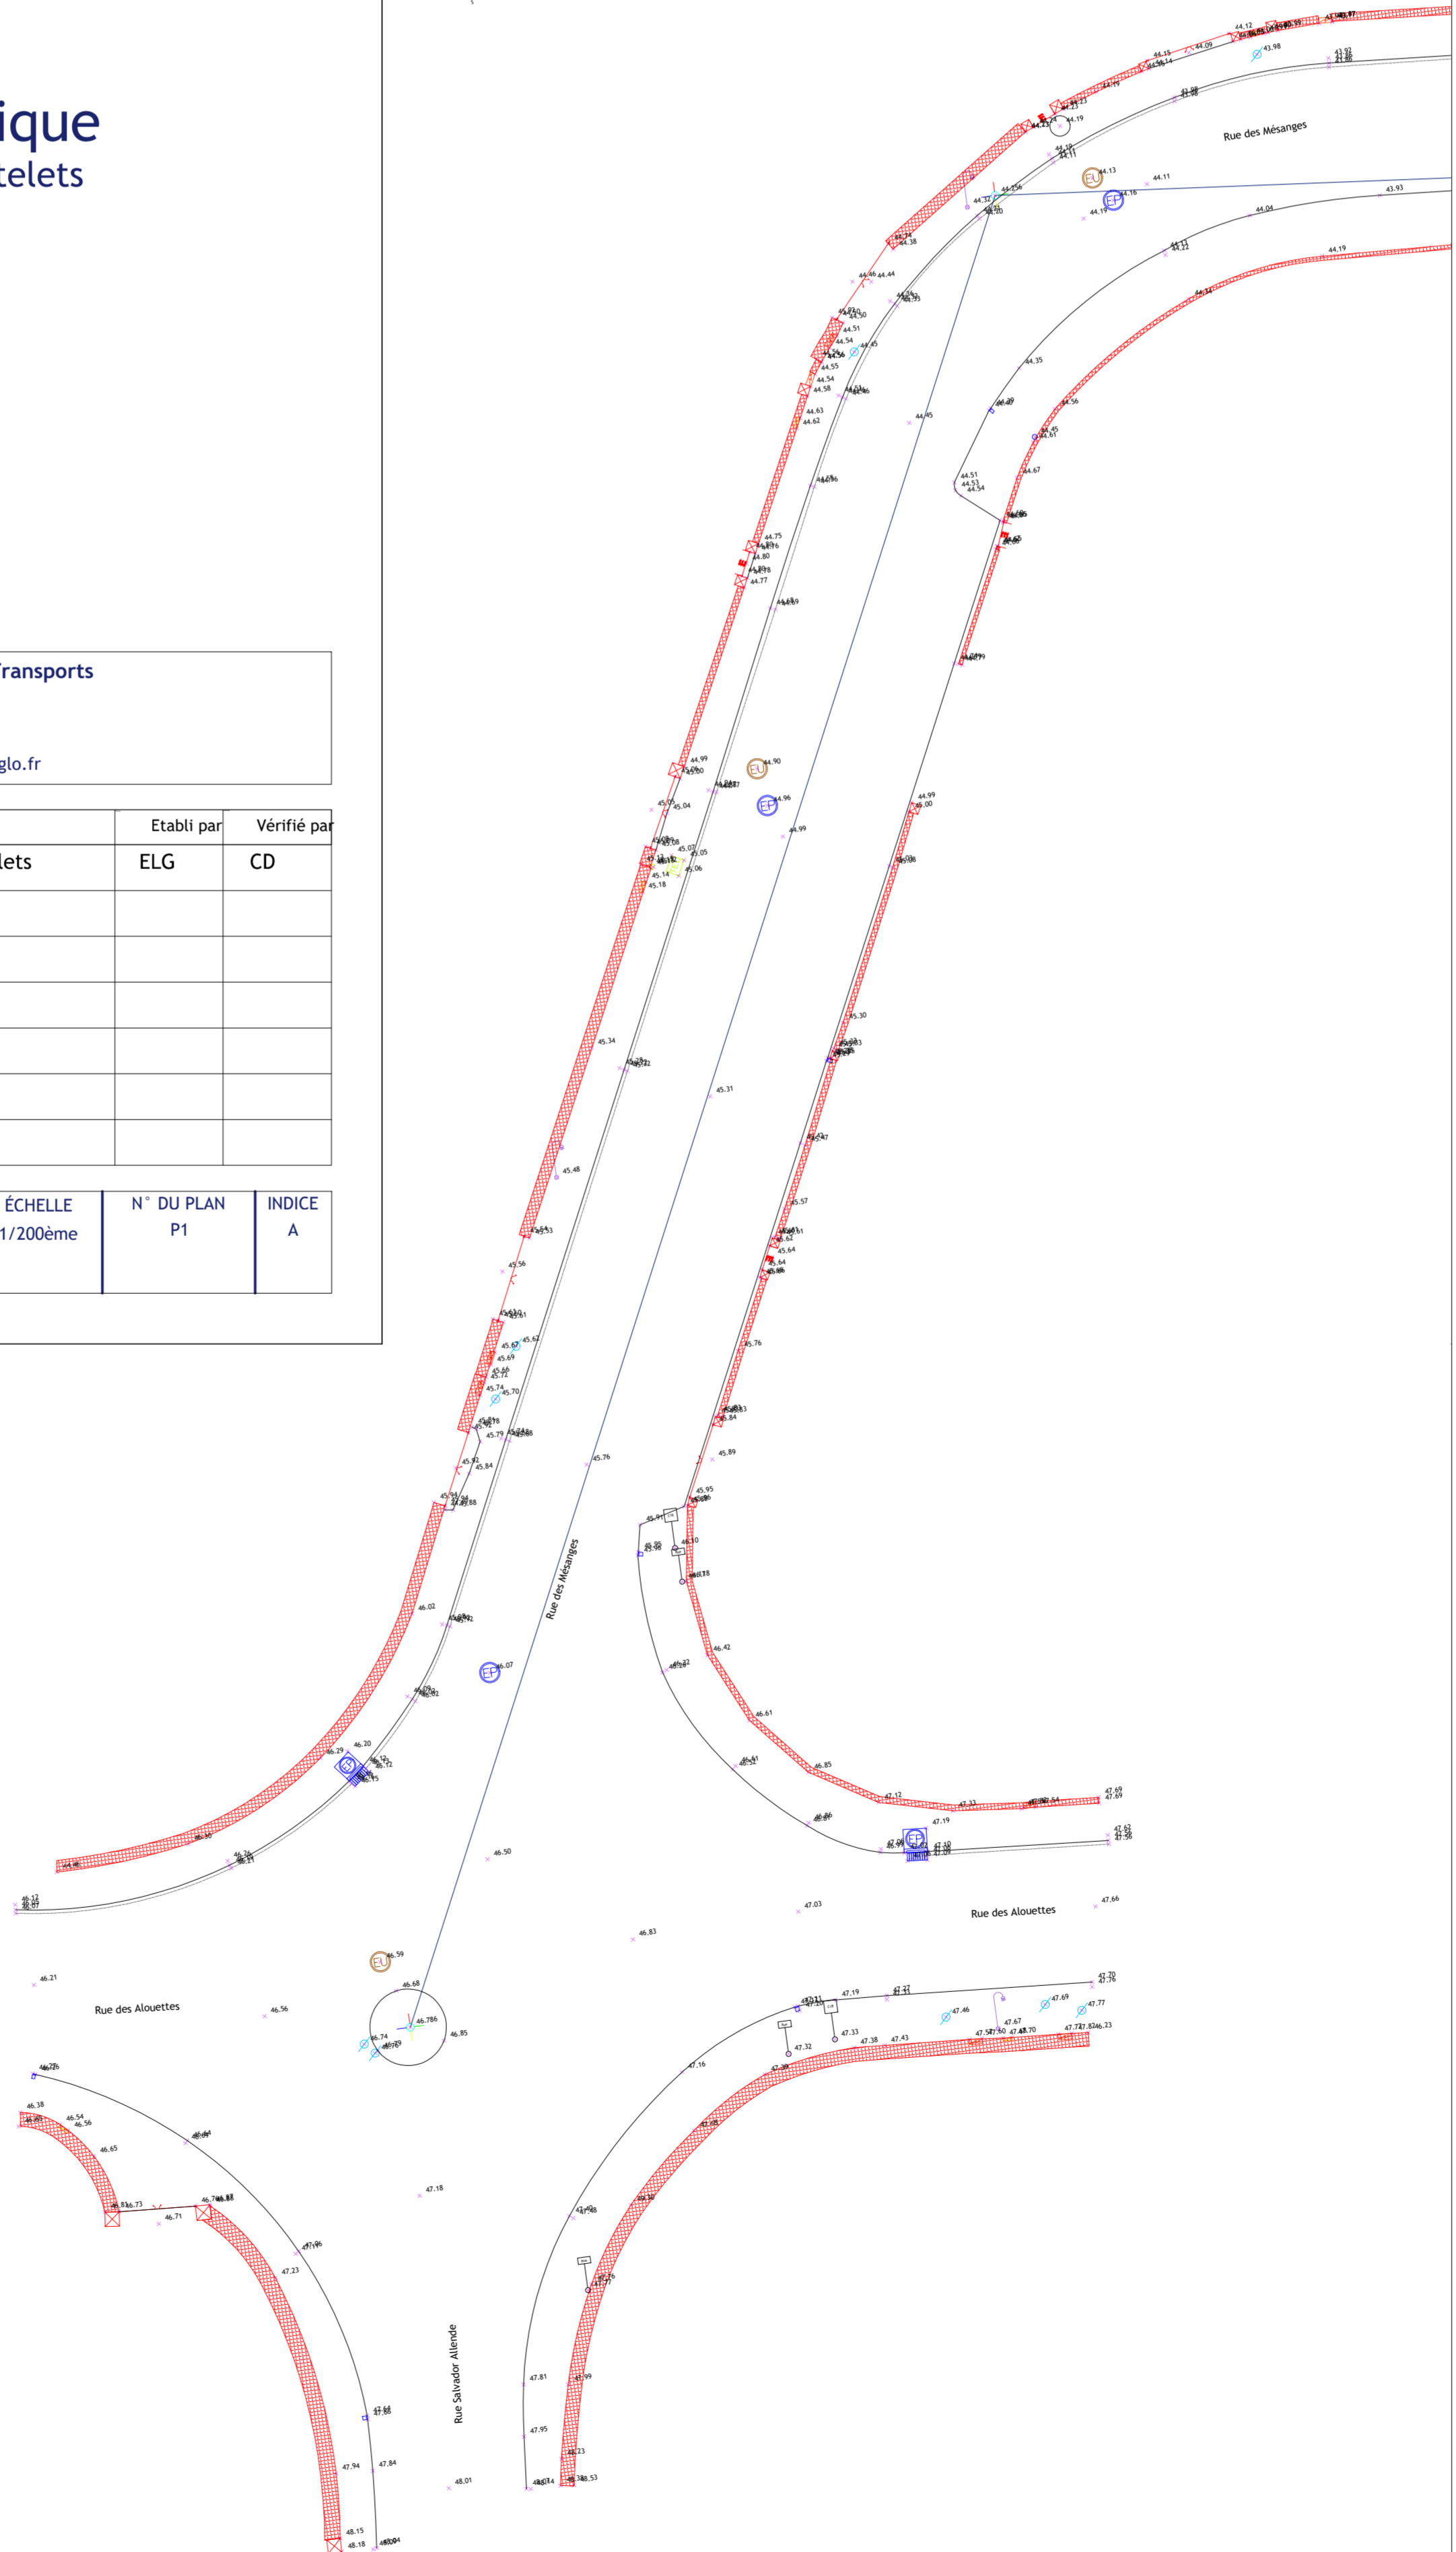



QUEVEN

Levé Topographique

Rue des Mésanges et Roitelets



Pôle Aménagement, Environnement et Transports
SIG - Bureau de dessin
Maison de l'Agglomération
BP 20001 56314 LORIENT Cedex
TEL: 02.90.74.71.00 - Web: www.lorient-agglo.fr

Indice	Date	Modifications	Etabli par	Vérifié par
A	10-06-22	Levé topographique - rue des Mésanges et Roitelets	ELG	CD

FICHER	DATE	PHASE D'ÉTUDE	ÉCHELLE	N° DU PLAN	INDICE
QUEVEN_Rue des Mésanges_ QUARTA 2D_20220610.dwg	9 juin 2022		1/200ème	P2	A

