






LORIENT
AGGLOMÉRATION
LARMOR-PLAGE
- Boulevard de Toulhars / Rue des
Fontaines / Rue de la Source -
Levé topographique

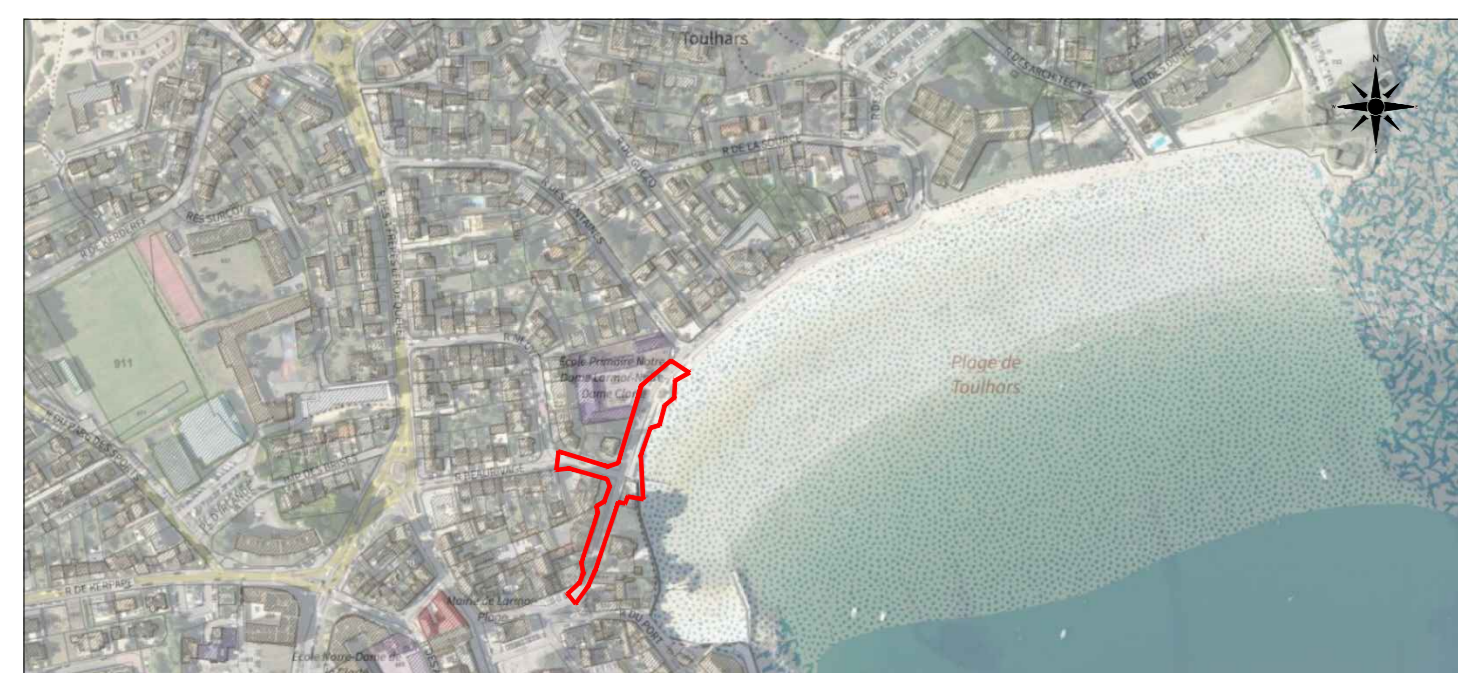

LORIENT Pôle Aménagement, Environnement et Transports
SIG - Bureau de dessin
Maison de l'Agglomération
BP 20001 56314 LORIENT Cedex
TEL: 02.90.74.71.00 - Web: www.lorient-agglo.fr


A	10/10/2022			SARL LAURENT MARTIN	

FICHER	DATE	PHASE D'ÉTUDE	ÉCHELLE	N° DU PLAN	INDICE
LARMOR-PLAGE_Boulevard du Toulhars_SARL Laurent MARTIN_20220902_20.dwg	10 octobre 2022		1/200ème	1	A

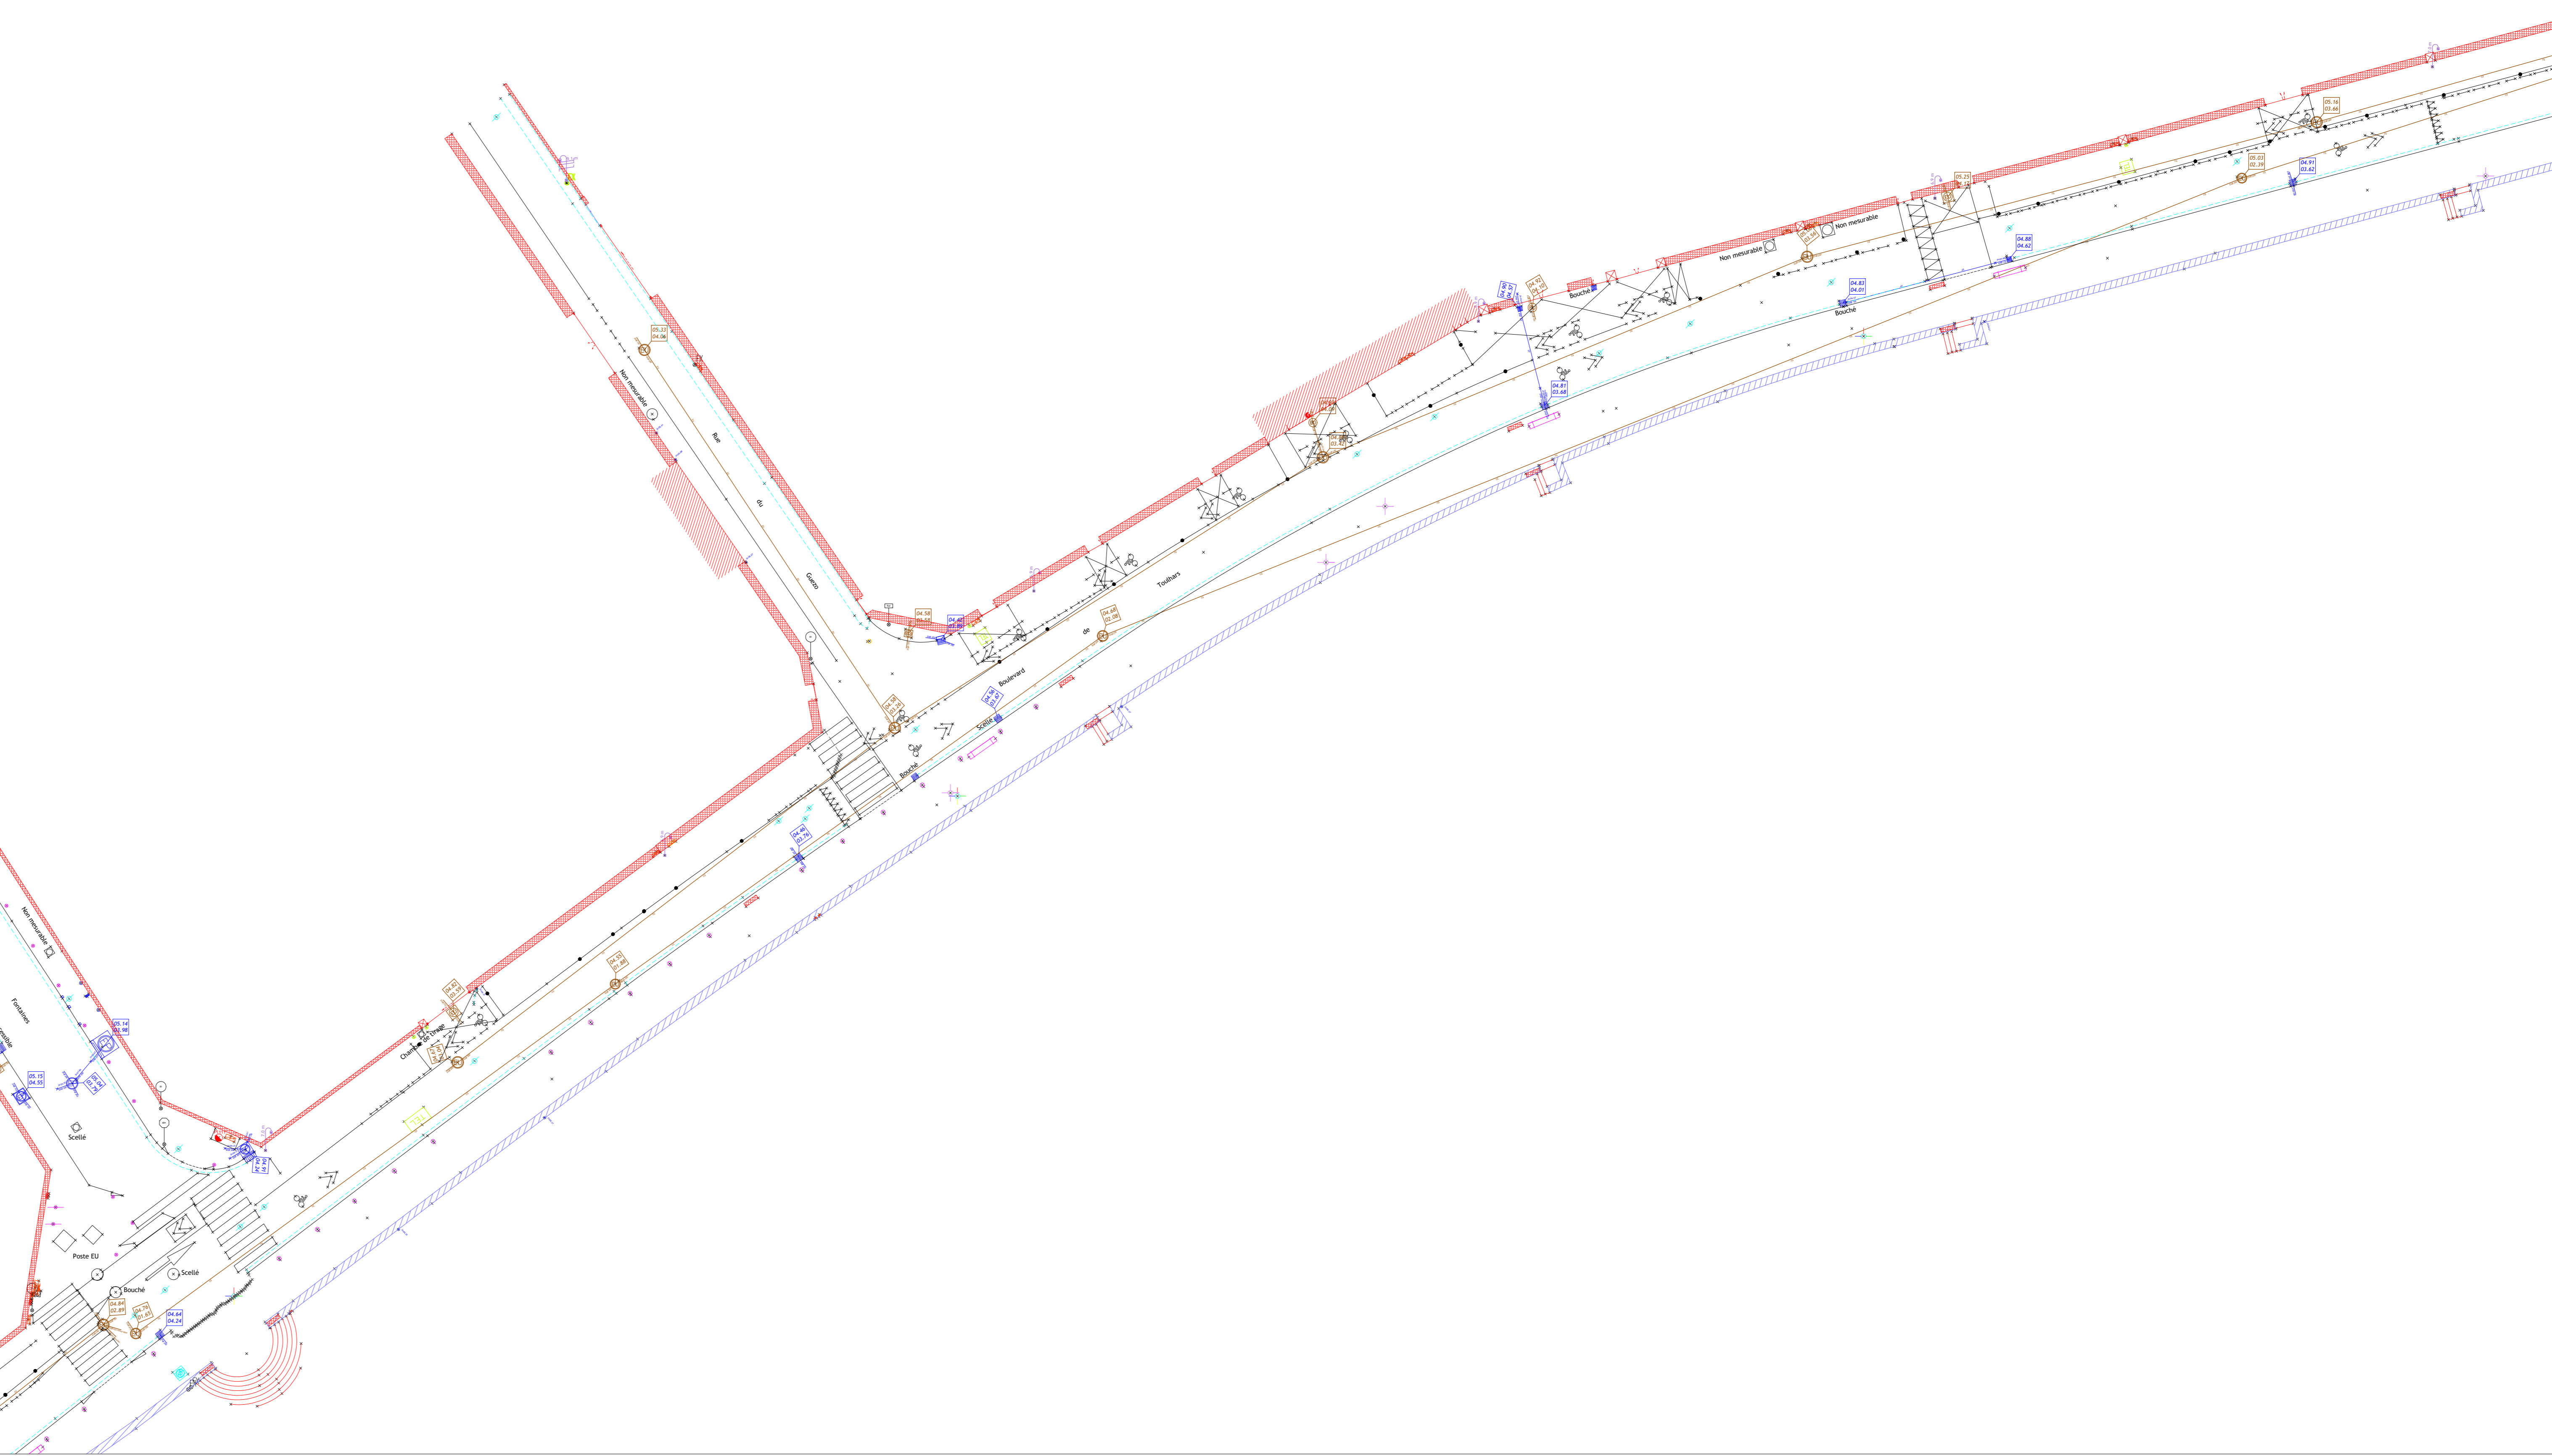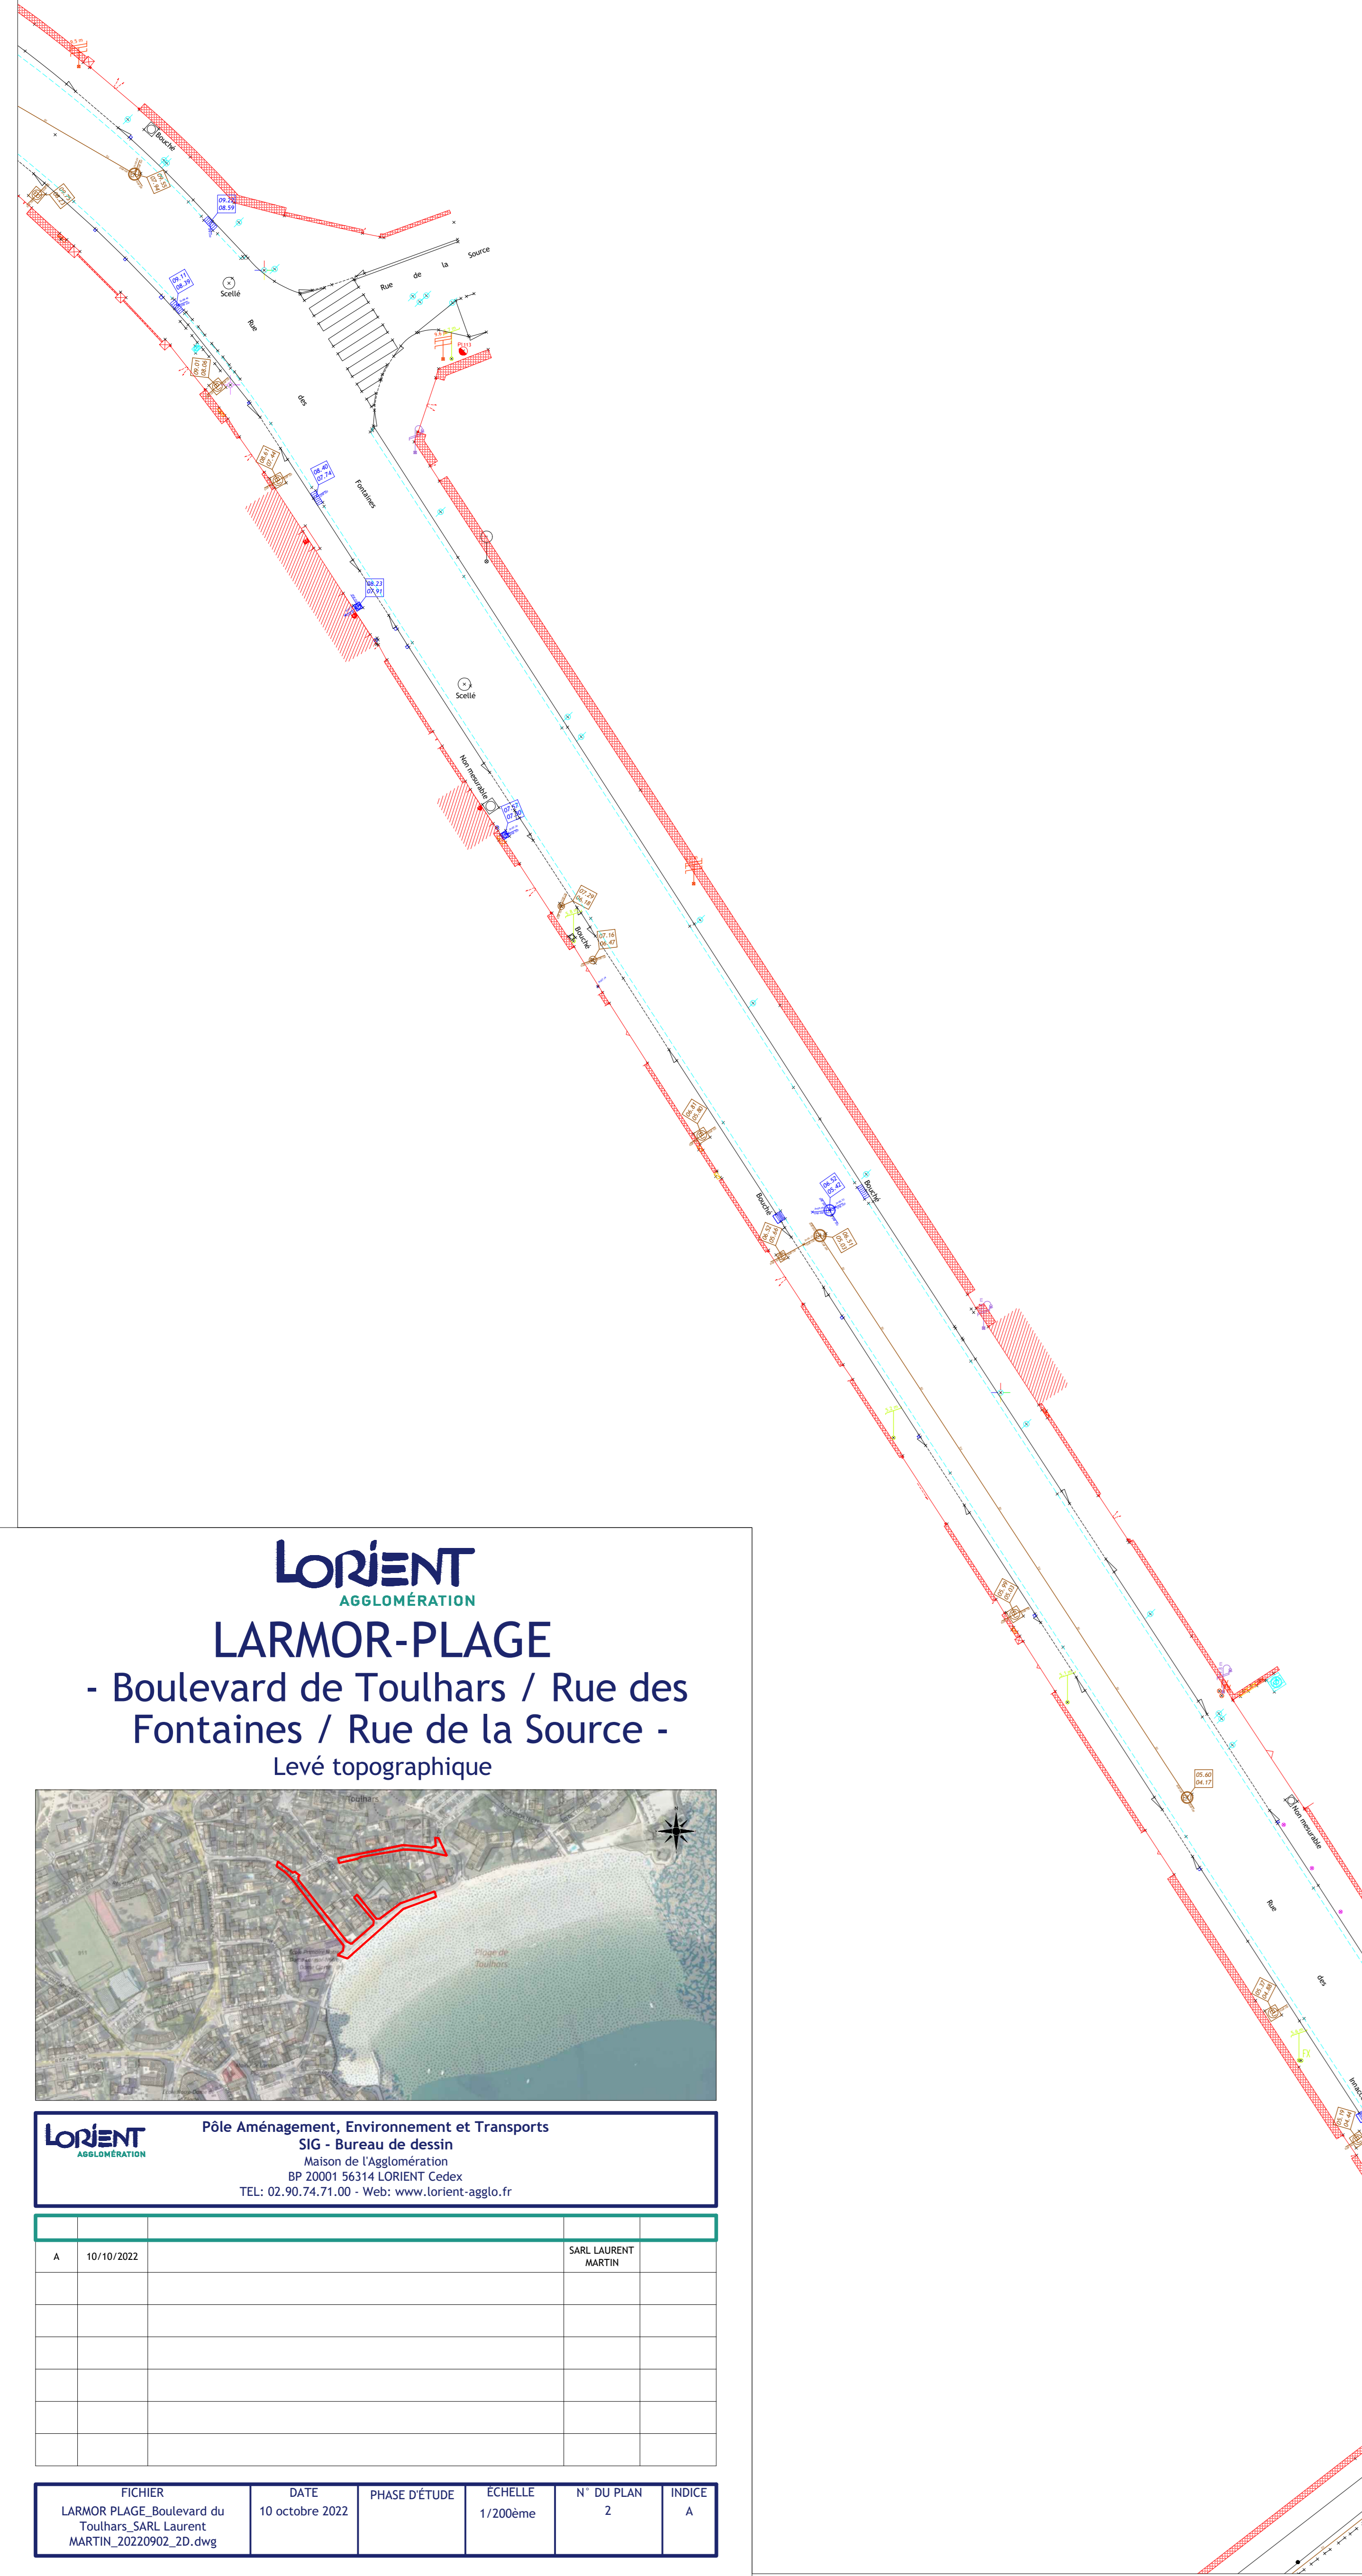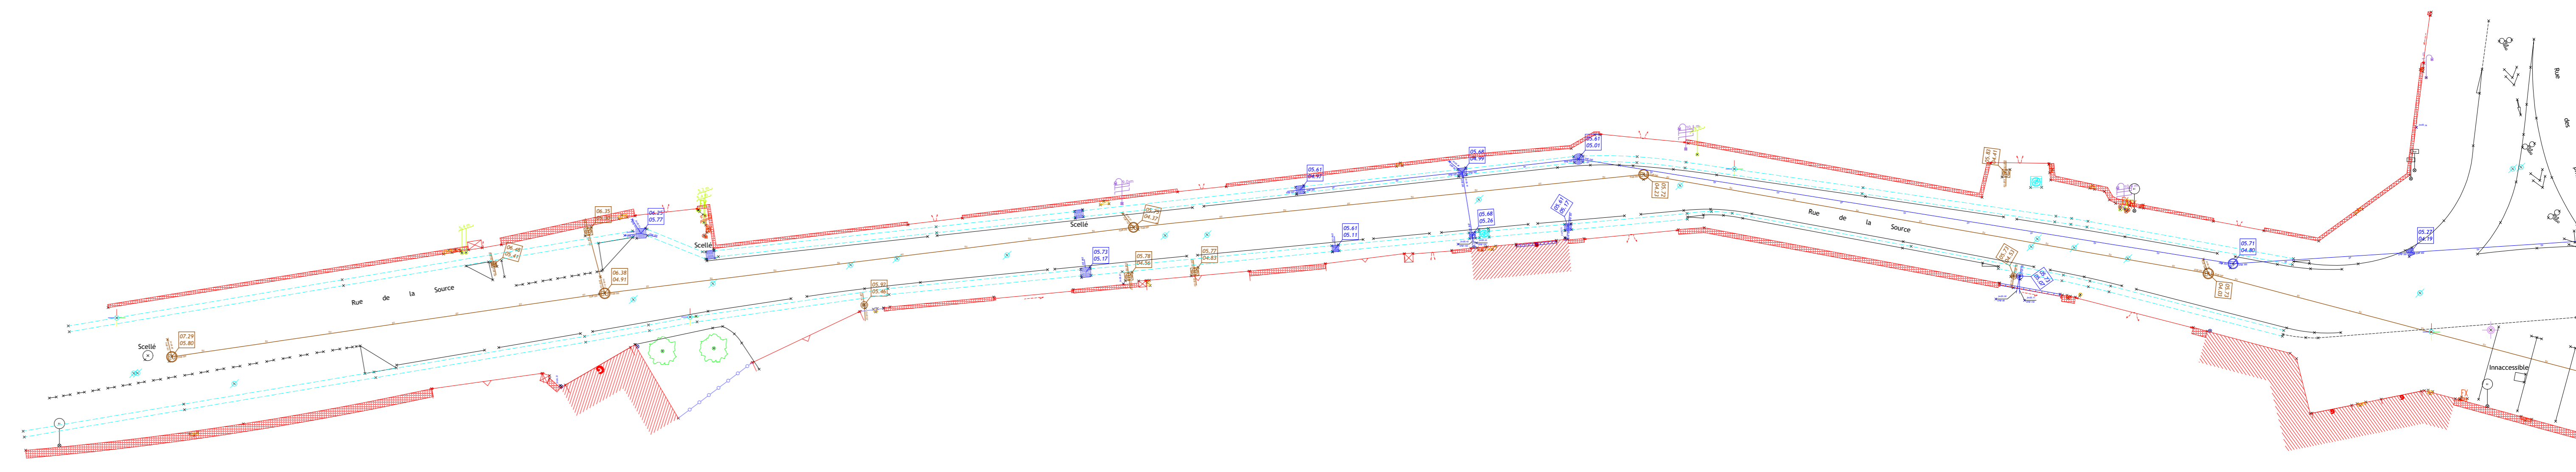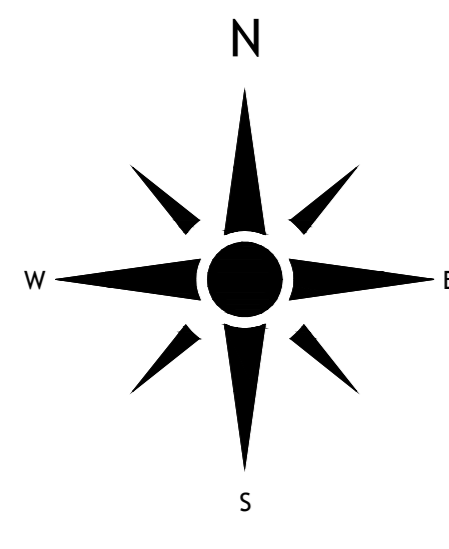

LORIENT
AGGLOMÉRATION






LARMOR-PLAGE
- Boulevard de Toulhars / Rue des Fontaines / Rue de la Source -
Levé topographique

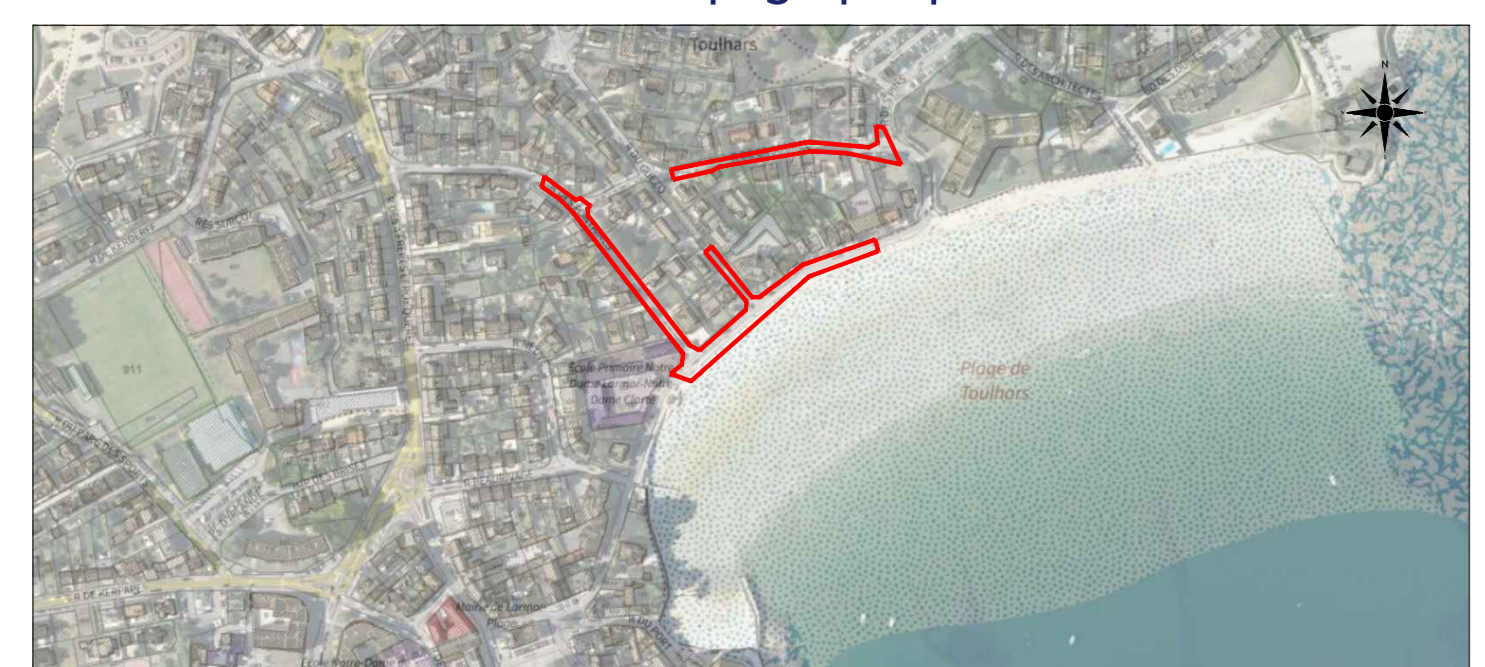


LORIENT Agglomération
Pôle Aménagement, Environnement et Transports
SIG - Bureau de dessin
Maison de l'Agglomération
BP 20001 56314 LORIENT Cedex
TEL: 02.90.74.71.00 - Web: www.lorient-agglo.fr

A	10/10/2022	SARL LAURENT MARTIN

FICHER	DATE	PHASE D'ÉTUDE	ÉCHELLE	N° DU PLAN	INDICE
LARMOR PLAGE_Boulevard du Toulhars_SARL Laurent MARTIN_20220902_20.dwg	10 octobre 2022		1/200ème	2	A

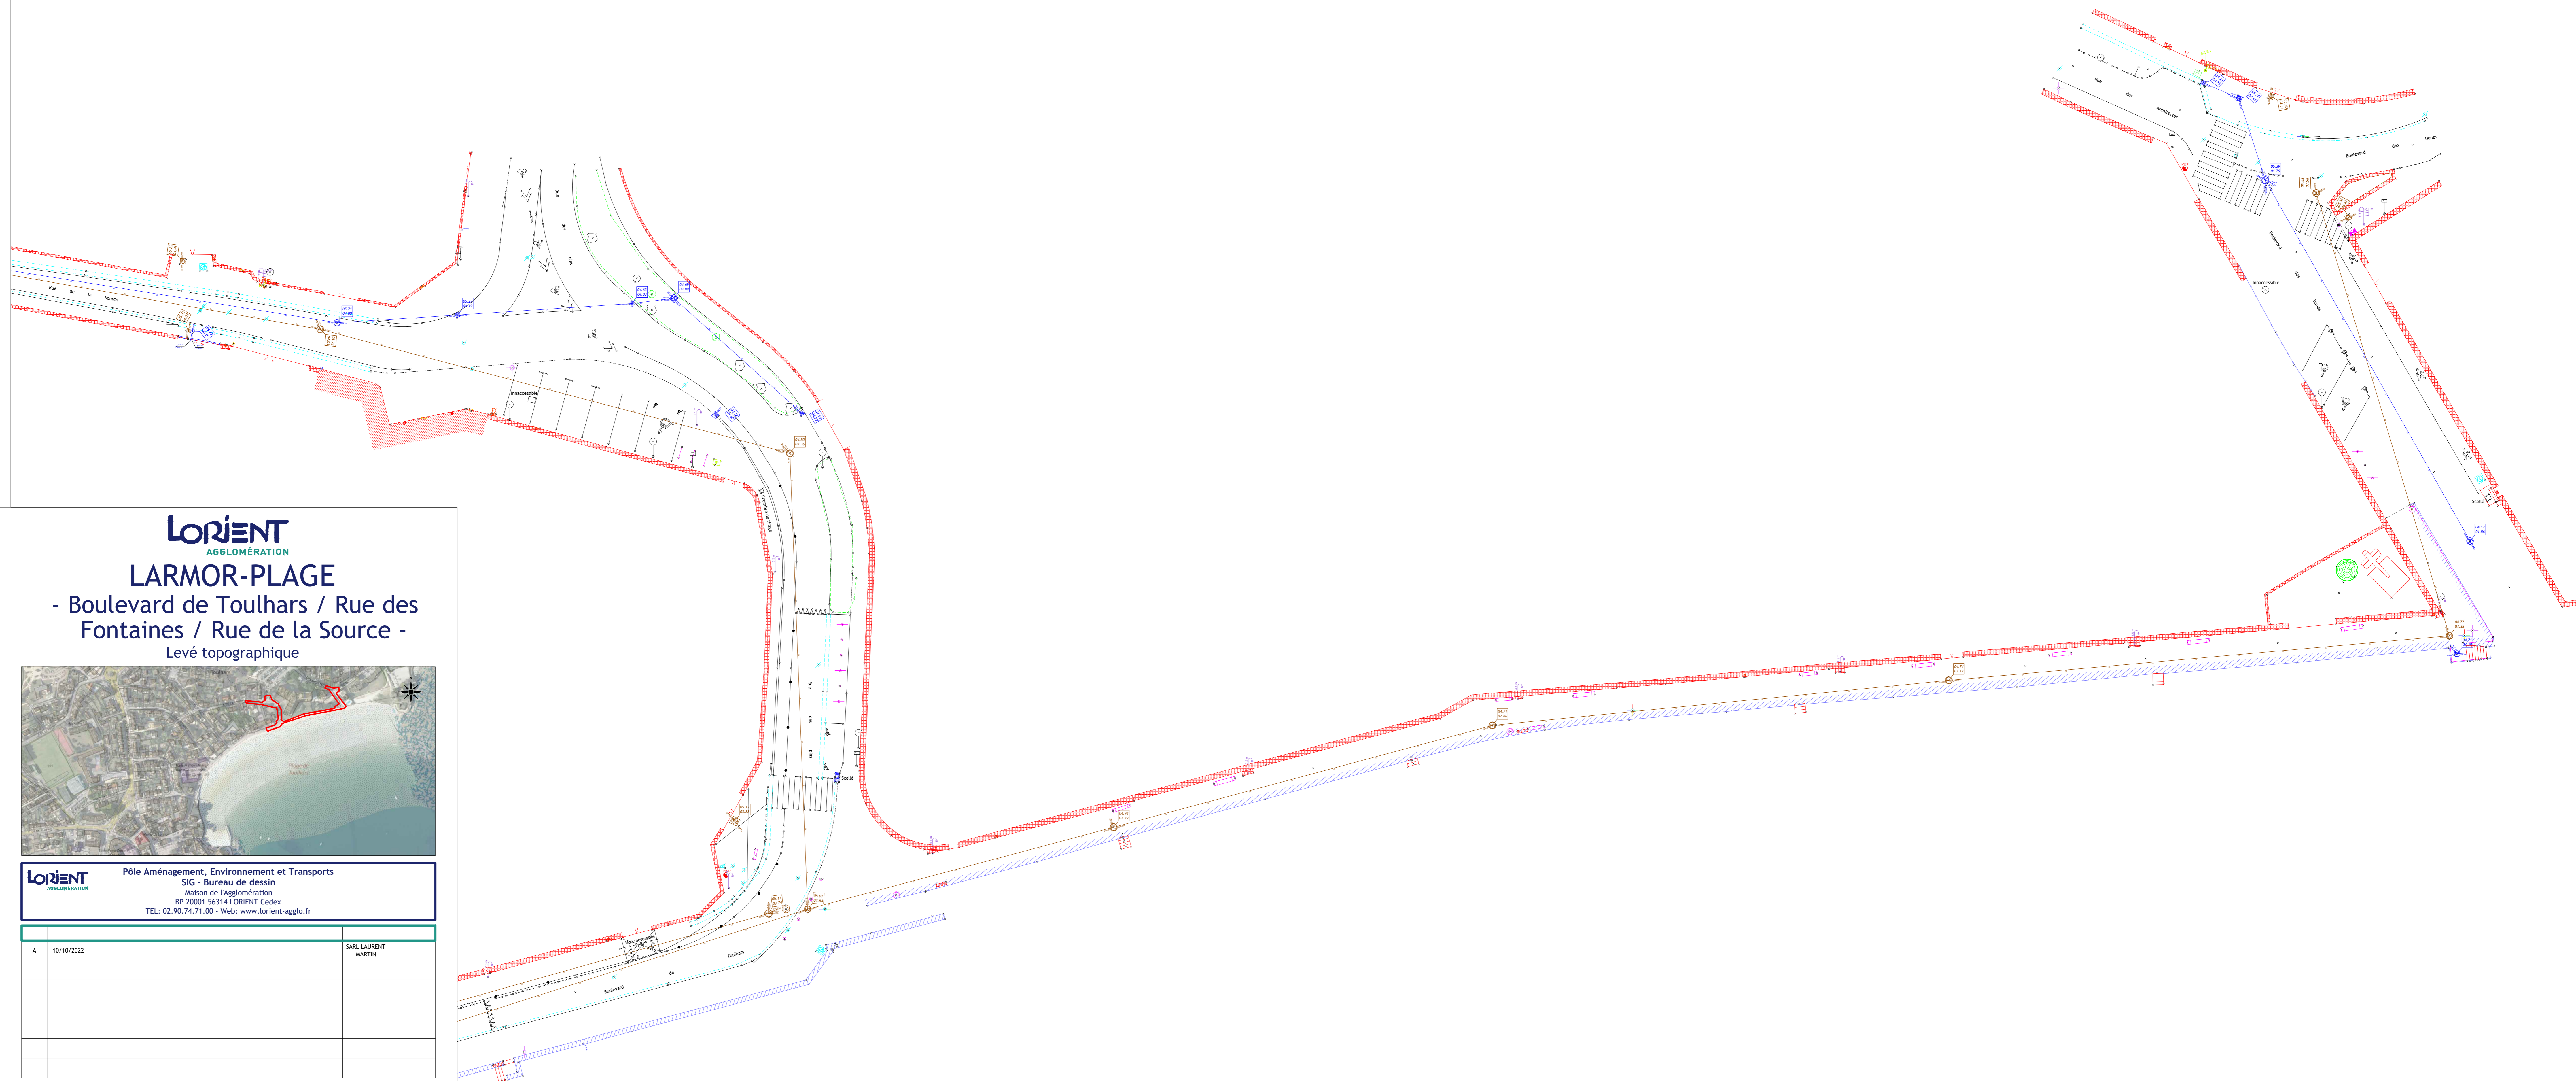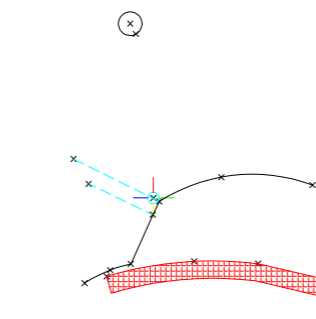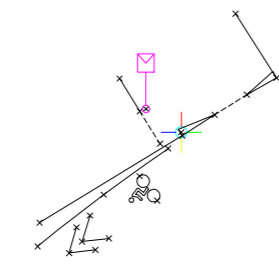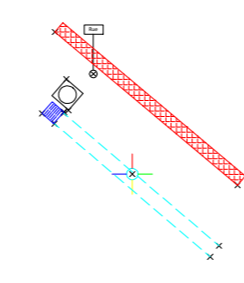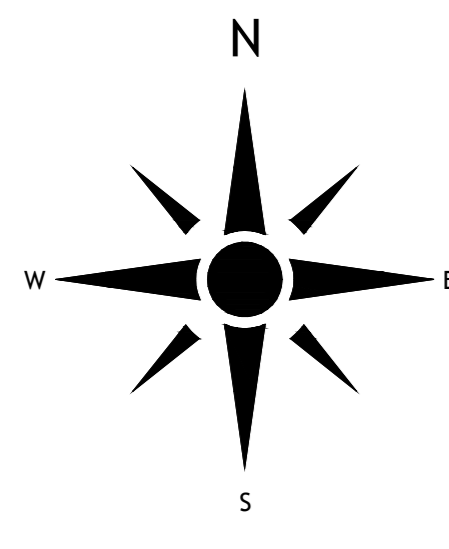

LORIENT
AGGLOMÉRATION
LARMOR-PLAGE
- Boulevard de Toulhars / Rue des Fontaines / Rue de la Source -
Levé topographique

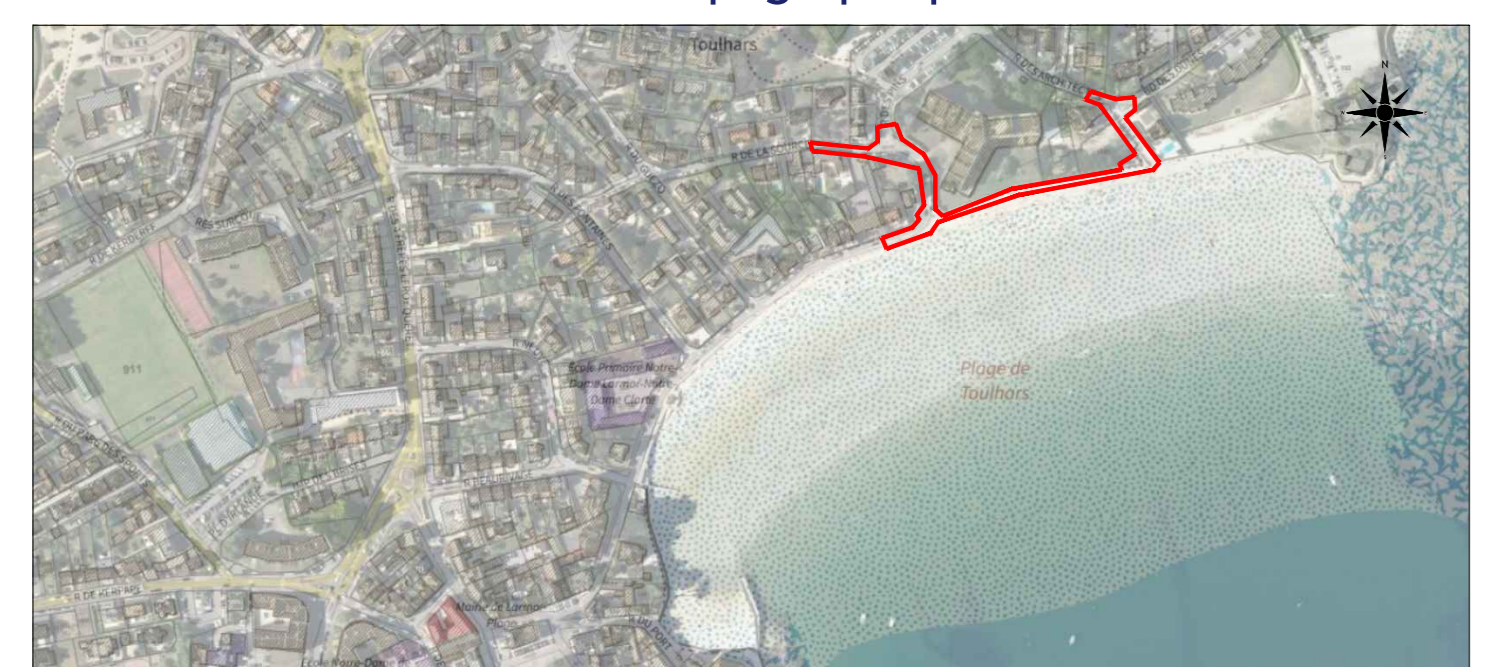

LORIENT Pôle Aménagement, Environnement et Transports
SIG - Bureau de dessin
Maison de l'Agglomération
BP 20001 56314 LORIENT Cedex
TEL: 02.90.74.71.00 - Web: www.lorient-agglo.fr


A	10/10/2022	SARL LAURENT MARTIN

FICHER	DATE	PHASE D'ÉTUDE	ÉCHELLE	N° DU PLAN	INDICE
LARMOR PLAGE_Boulevard du Toulhars_SARL Laurent MARTIN_20220902_20.dwg	10 octobre 2022		1/200ème	3	A

LORIENT
AGGLOMÉRATION

LARMOR-PLAGE

- Boulevard de Toulhars / Rue des Fontaines / Rue de la Source -
Levé topographique

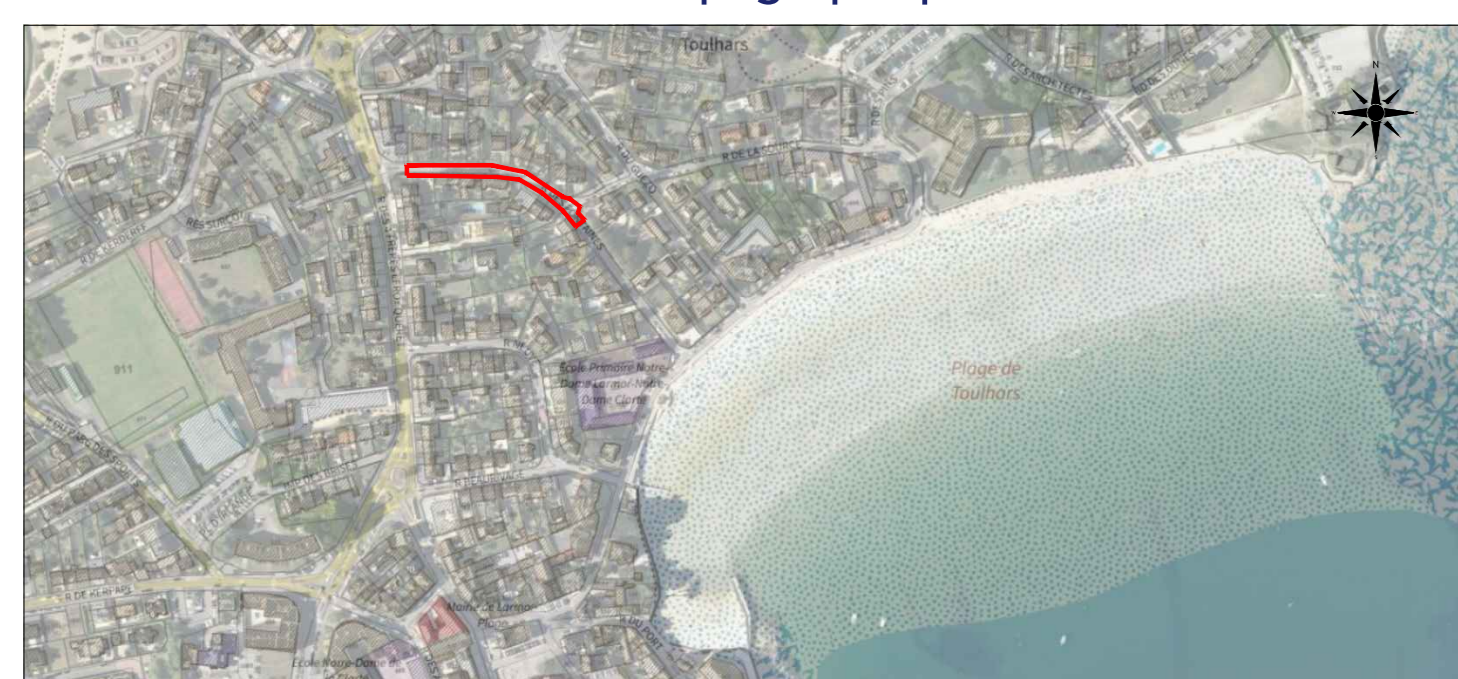

LORIENT Pôle Aménagement, Environnement et Transports
SIG - Bureau de dessin
Maison de l'Agglomération
BP 20001 56314 LORIENT Cedex
TEL: 02.90.74.71.00 - Web: www.lorient-agglo.fr

A	10/10/2022	SARL LAURENT MARTIN

FICHER	DATE	PHASE D'ÉTUDE	ÉCHELLE	N° DU PLAN	INDICE
LARMOR-PLAGE_Boulevard du Toulhars_SARL Laurent MARTIN_20220902_20.dwg	10 octobre 2022		1/200ème	4	A

