
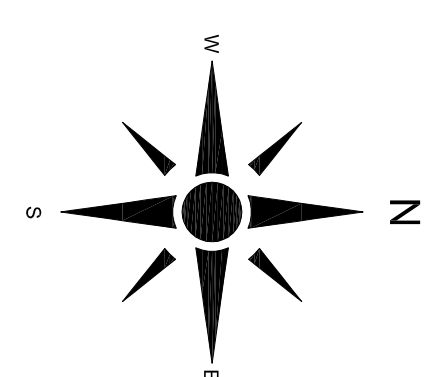


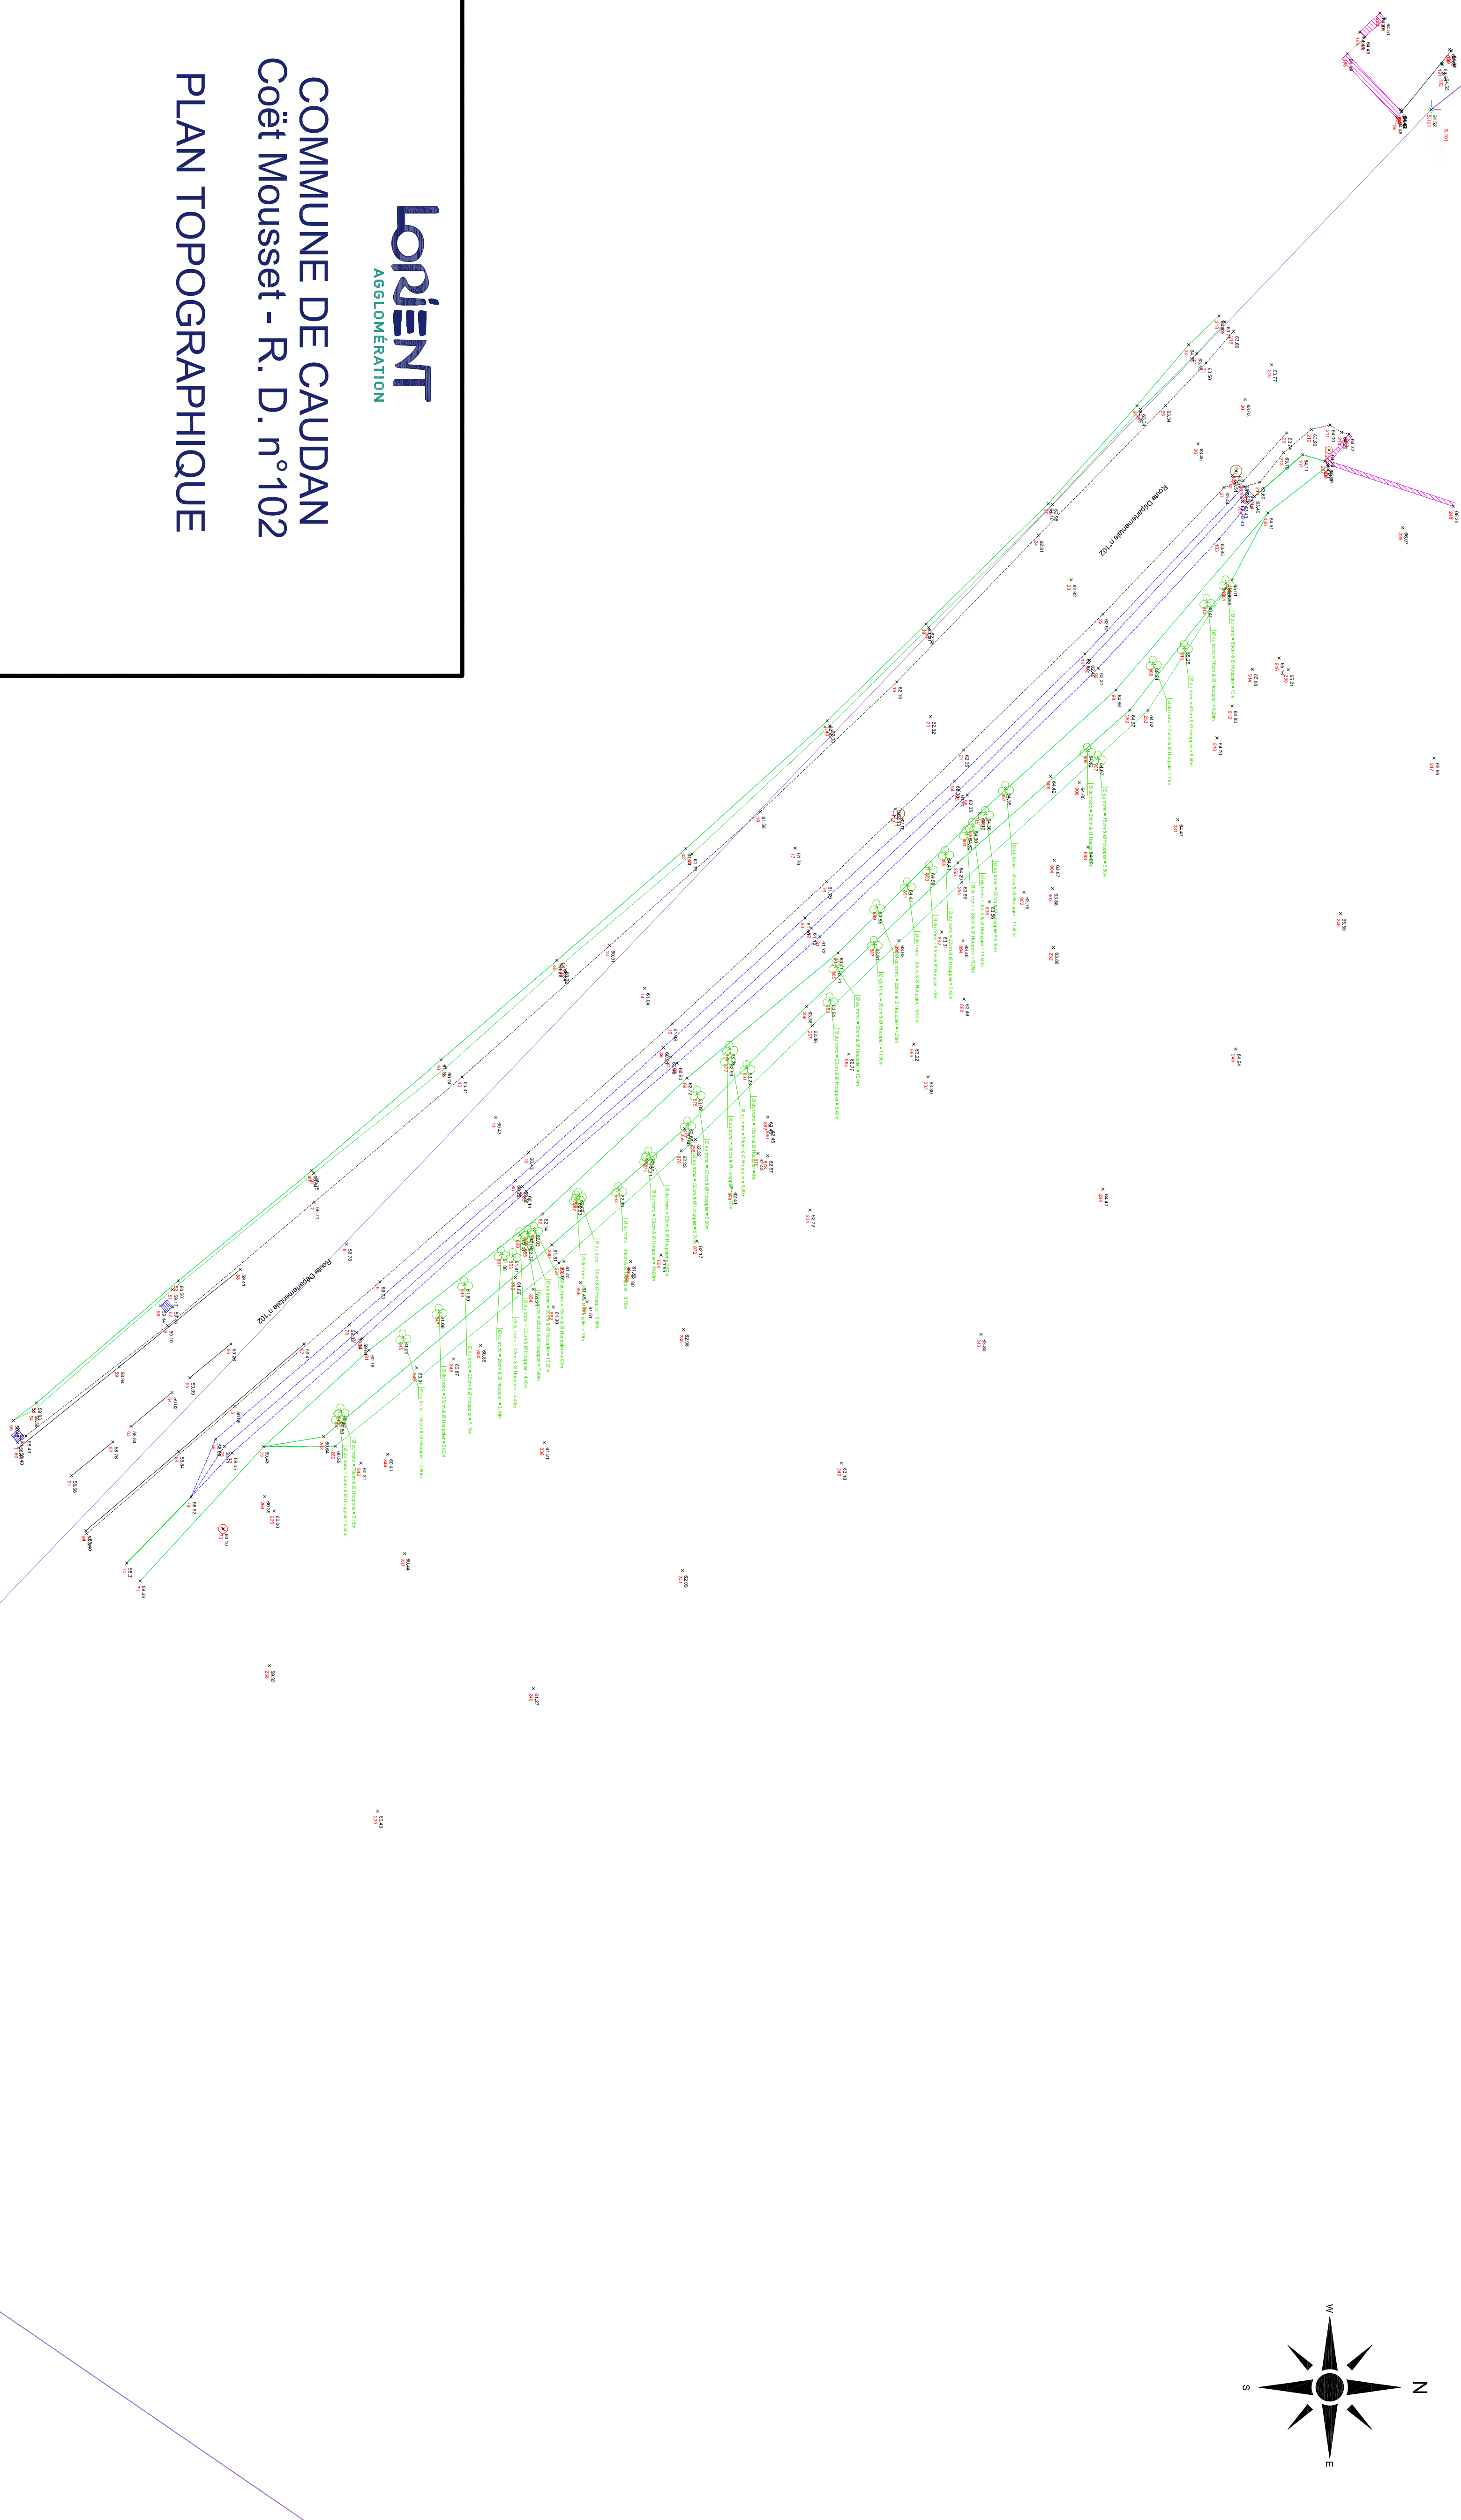

Lorient
AGGLOMÉRATION

COMMUNE DE CAUDAN
Coët Mousset - R. D. n°102
PLAN TOPOGRAPHIQUE

Rattachement planimétrique : RGF93 (CC48,
Rattachement altimétrique : NGF - IGN69

LORIENT
AGGLOMÉRATION


Pôle Aménagement, Environnement et Transports
SIGT

Maison de l'Agglomération

SIGT
Maison de l'agglomération
BP 20001 56314 LORIENT Cedex
TEL: 02.90.74.71.00 - Web: www.lorient-agglo.fr

[illegible]

FICHIER	DATE	PHASE	ÉCHELLE	N° DU PLAN	INDICE
LANGUIDIC_COET MUSSET_RD102 at RD 189_CABINET	24 novembre 2022	DÉTUE	1/200ème	1	A

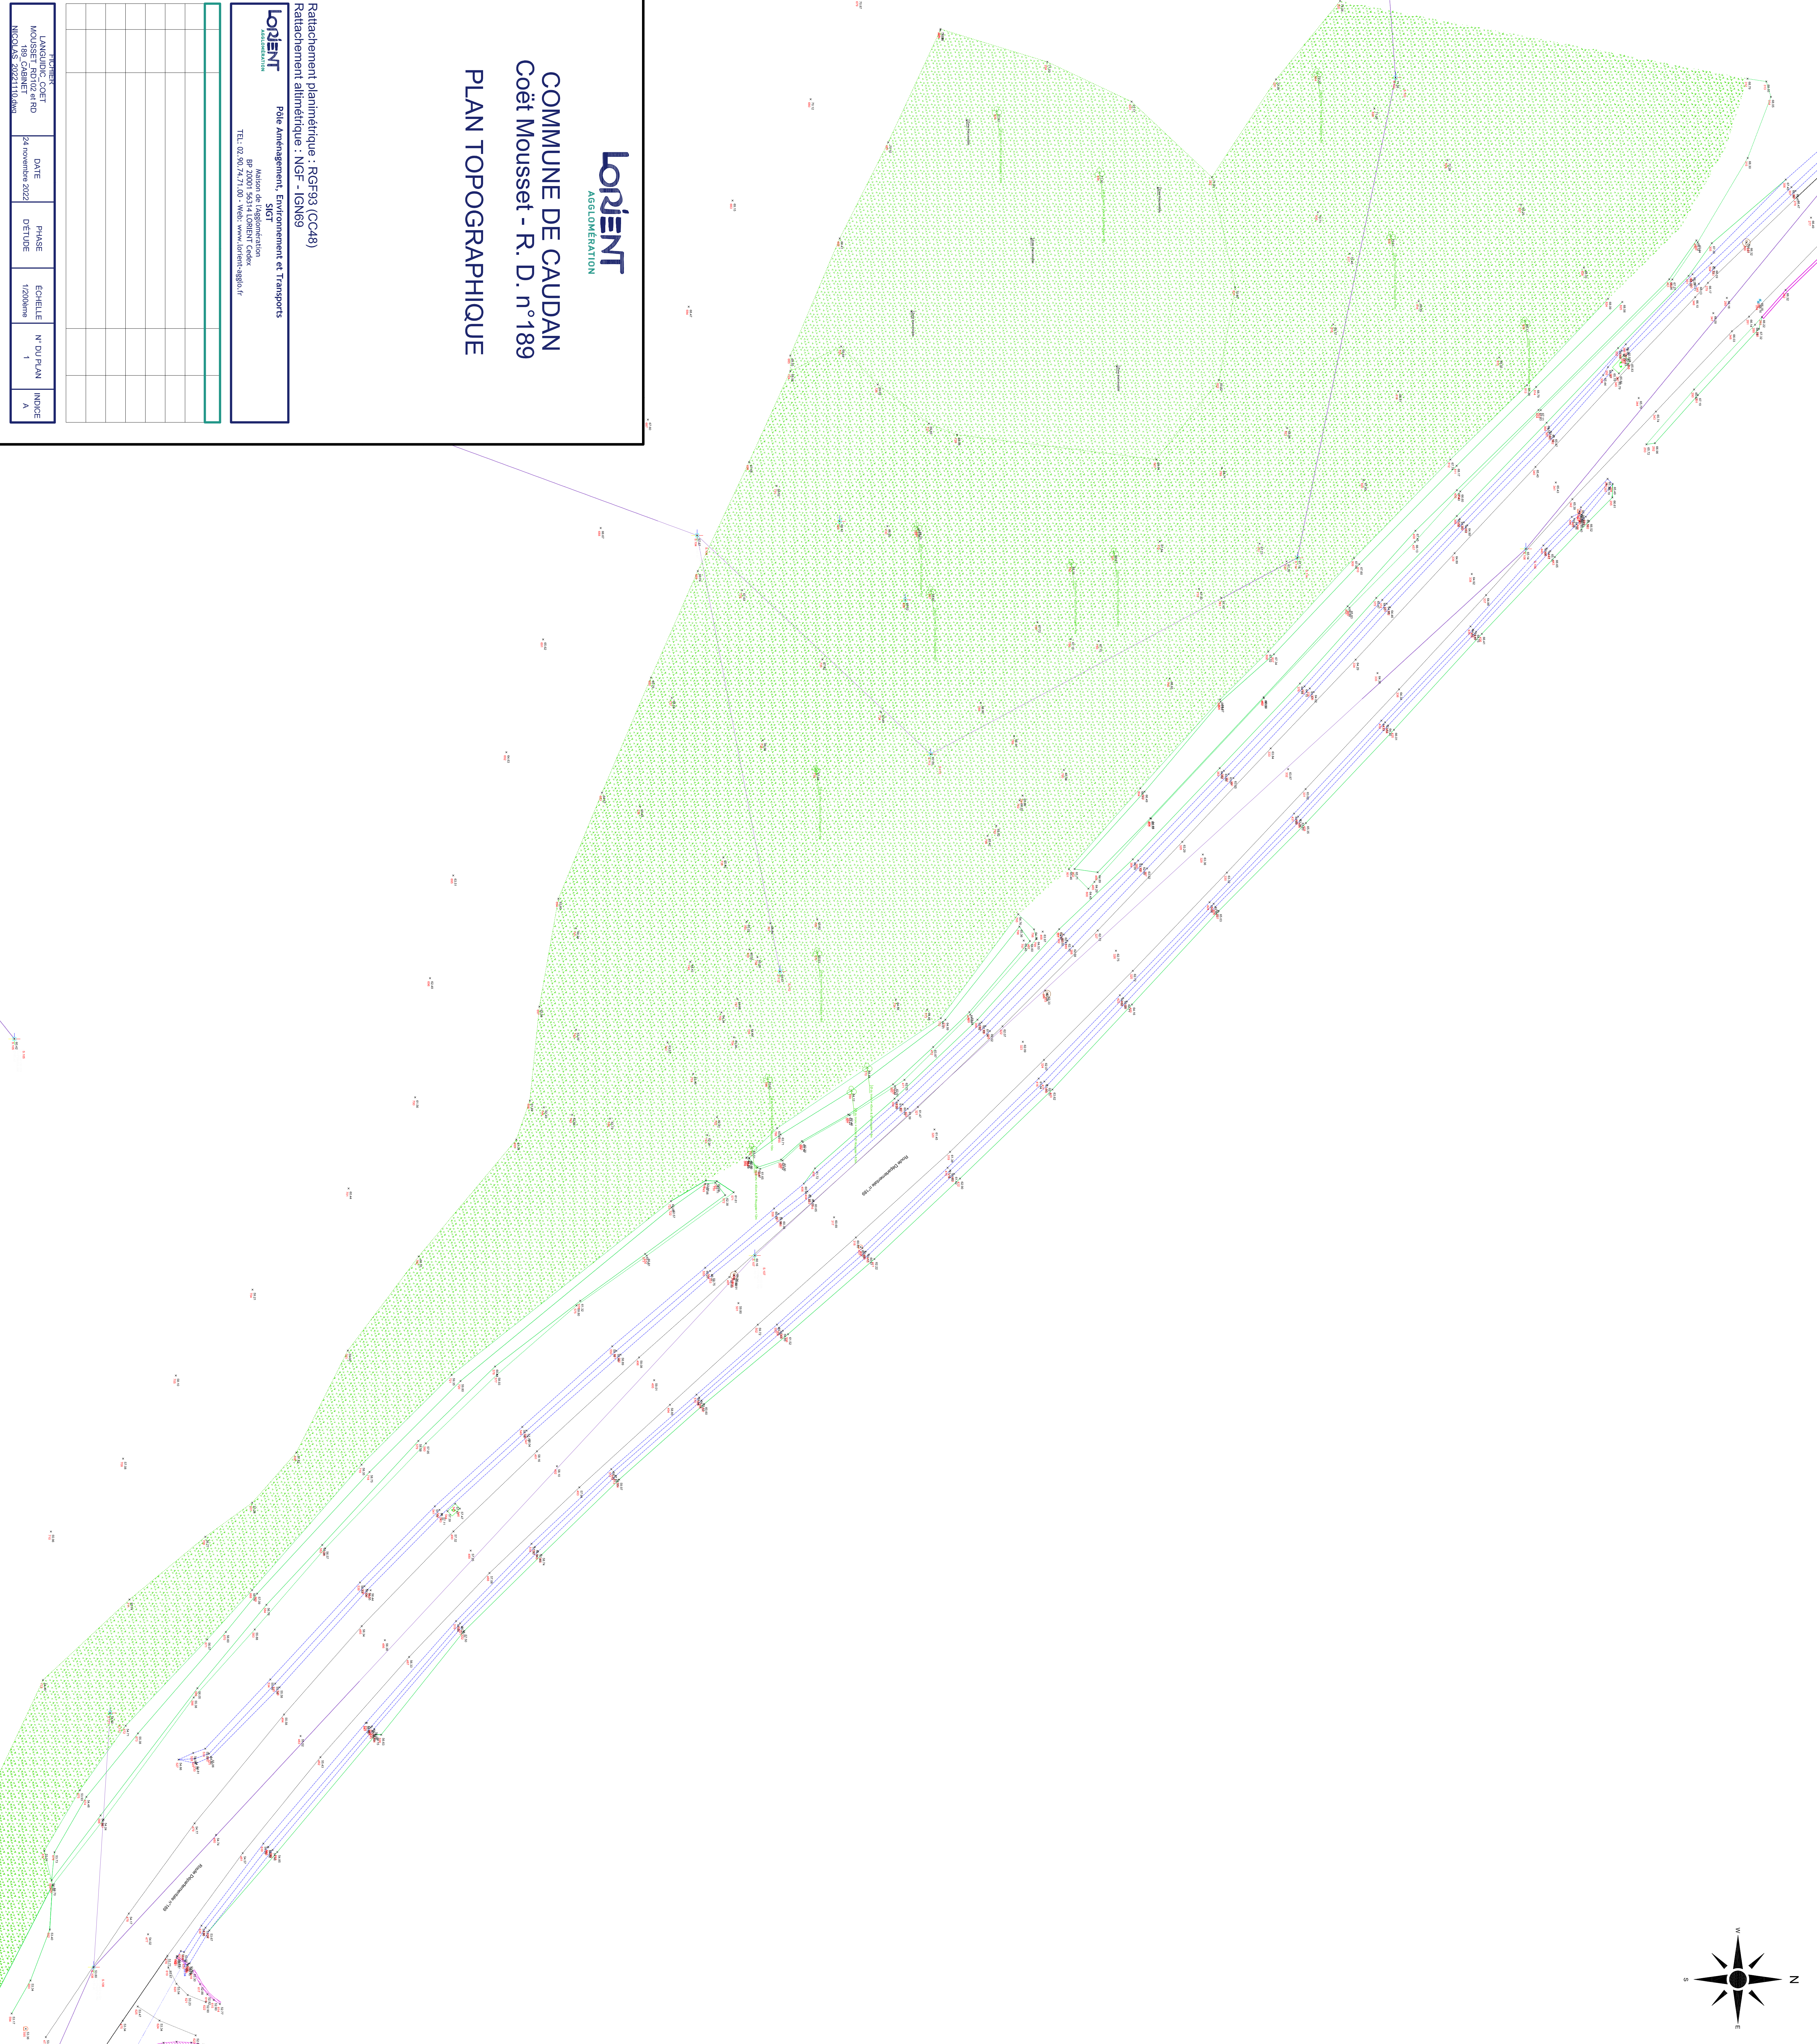

COMMUNE DE CAUDAN
Coët Mousset - R. D. n°189
PLAN TOPOGRAPHIQUE

Rattachement planimétrique : RGF93 (CC48)
Rattachement altimétrique : NGF - IGN69

Rattachement planimétrique : RG93 (CC)
 Rattachement altimétrique : NGF - IGN69

**Pôle Aménagement, Environnement et Transports
SIGT**

BP 20001 56314 LORIENT Cedex
TEL: 02.90.74.71.00 - Web: www.lorient-agglo.fr

[illegible]

FICHE	DATE	PHASE	N° DU PLAN	INDICE
LANGUIDGE COET MOUSSET, ROT102 et RD 188 - CABINET NICOLAS 20221110.dwg	24 novembre 2022	D'ETUDE	1	A