





**LORIENT**  
AGGLOMÉRATION

**COMMUNE DE LORIENT**  
Enclos du Port - Péristyle

**PLAN TOPOGRAPHIQUE**

Rue des Fours à Chaux  
Planche 2/3


Rattachement planimétrique : RGF 93 - CC48  
Rattachement altimétrique : NGF - IGN 69 (repère O.L.K3-11 et O.L.K3-7)

**LORIENT** Agglomération  
Pôle Aménagement, Environnement et Transports  
SIG - Bureau de dessin  
Maison de l'Agglomération  
BP 20301 56314 LORIENT Cedex  
TEL: 02.90.74.71.00 - Web: www.lorient-agglo.fr

N°	DATE	DESCRIPTION	ZAB	ESA
1	23/02/2022	Réalisation du plan Topographique	ZAB	ESA
2	13/04/2022	Modification du plan topographique	ZAB	ESA

Les connexions entre les regards et grilles sont supposées. Une investigation complémentaire des réseaux sera à effectuer pour les confirmer.  
Certaines connexions ne peuvent être estimés du fait de l'encombrement des regards et grilles.

FICHER	DATE	PHASE D'ETUDE	ECHELLE	N° DU PLAN	INDICE
Lorient_Péristyle_Cabimet_Nicolas_20220613.dwg	7 septembre 2022		1/200ème	01NA119219-L1-018	2

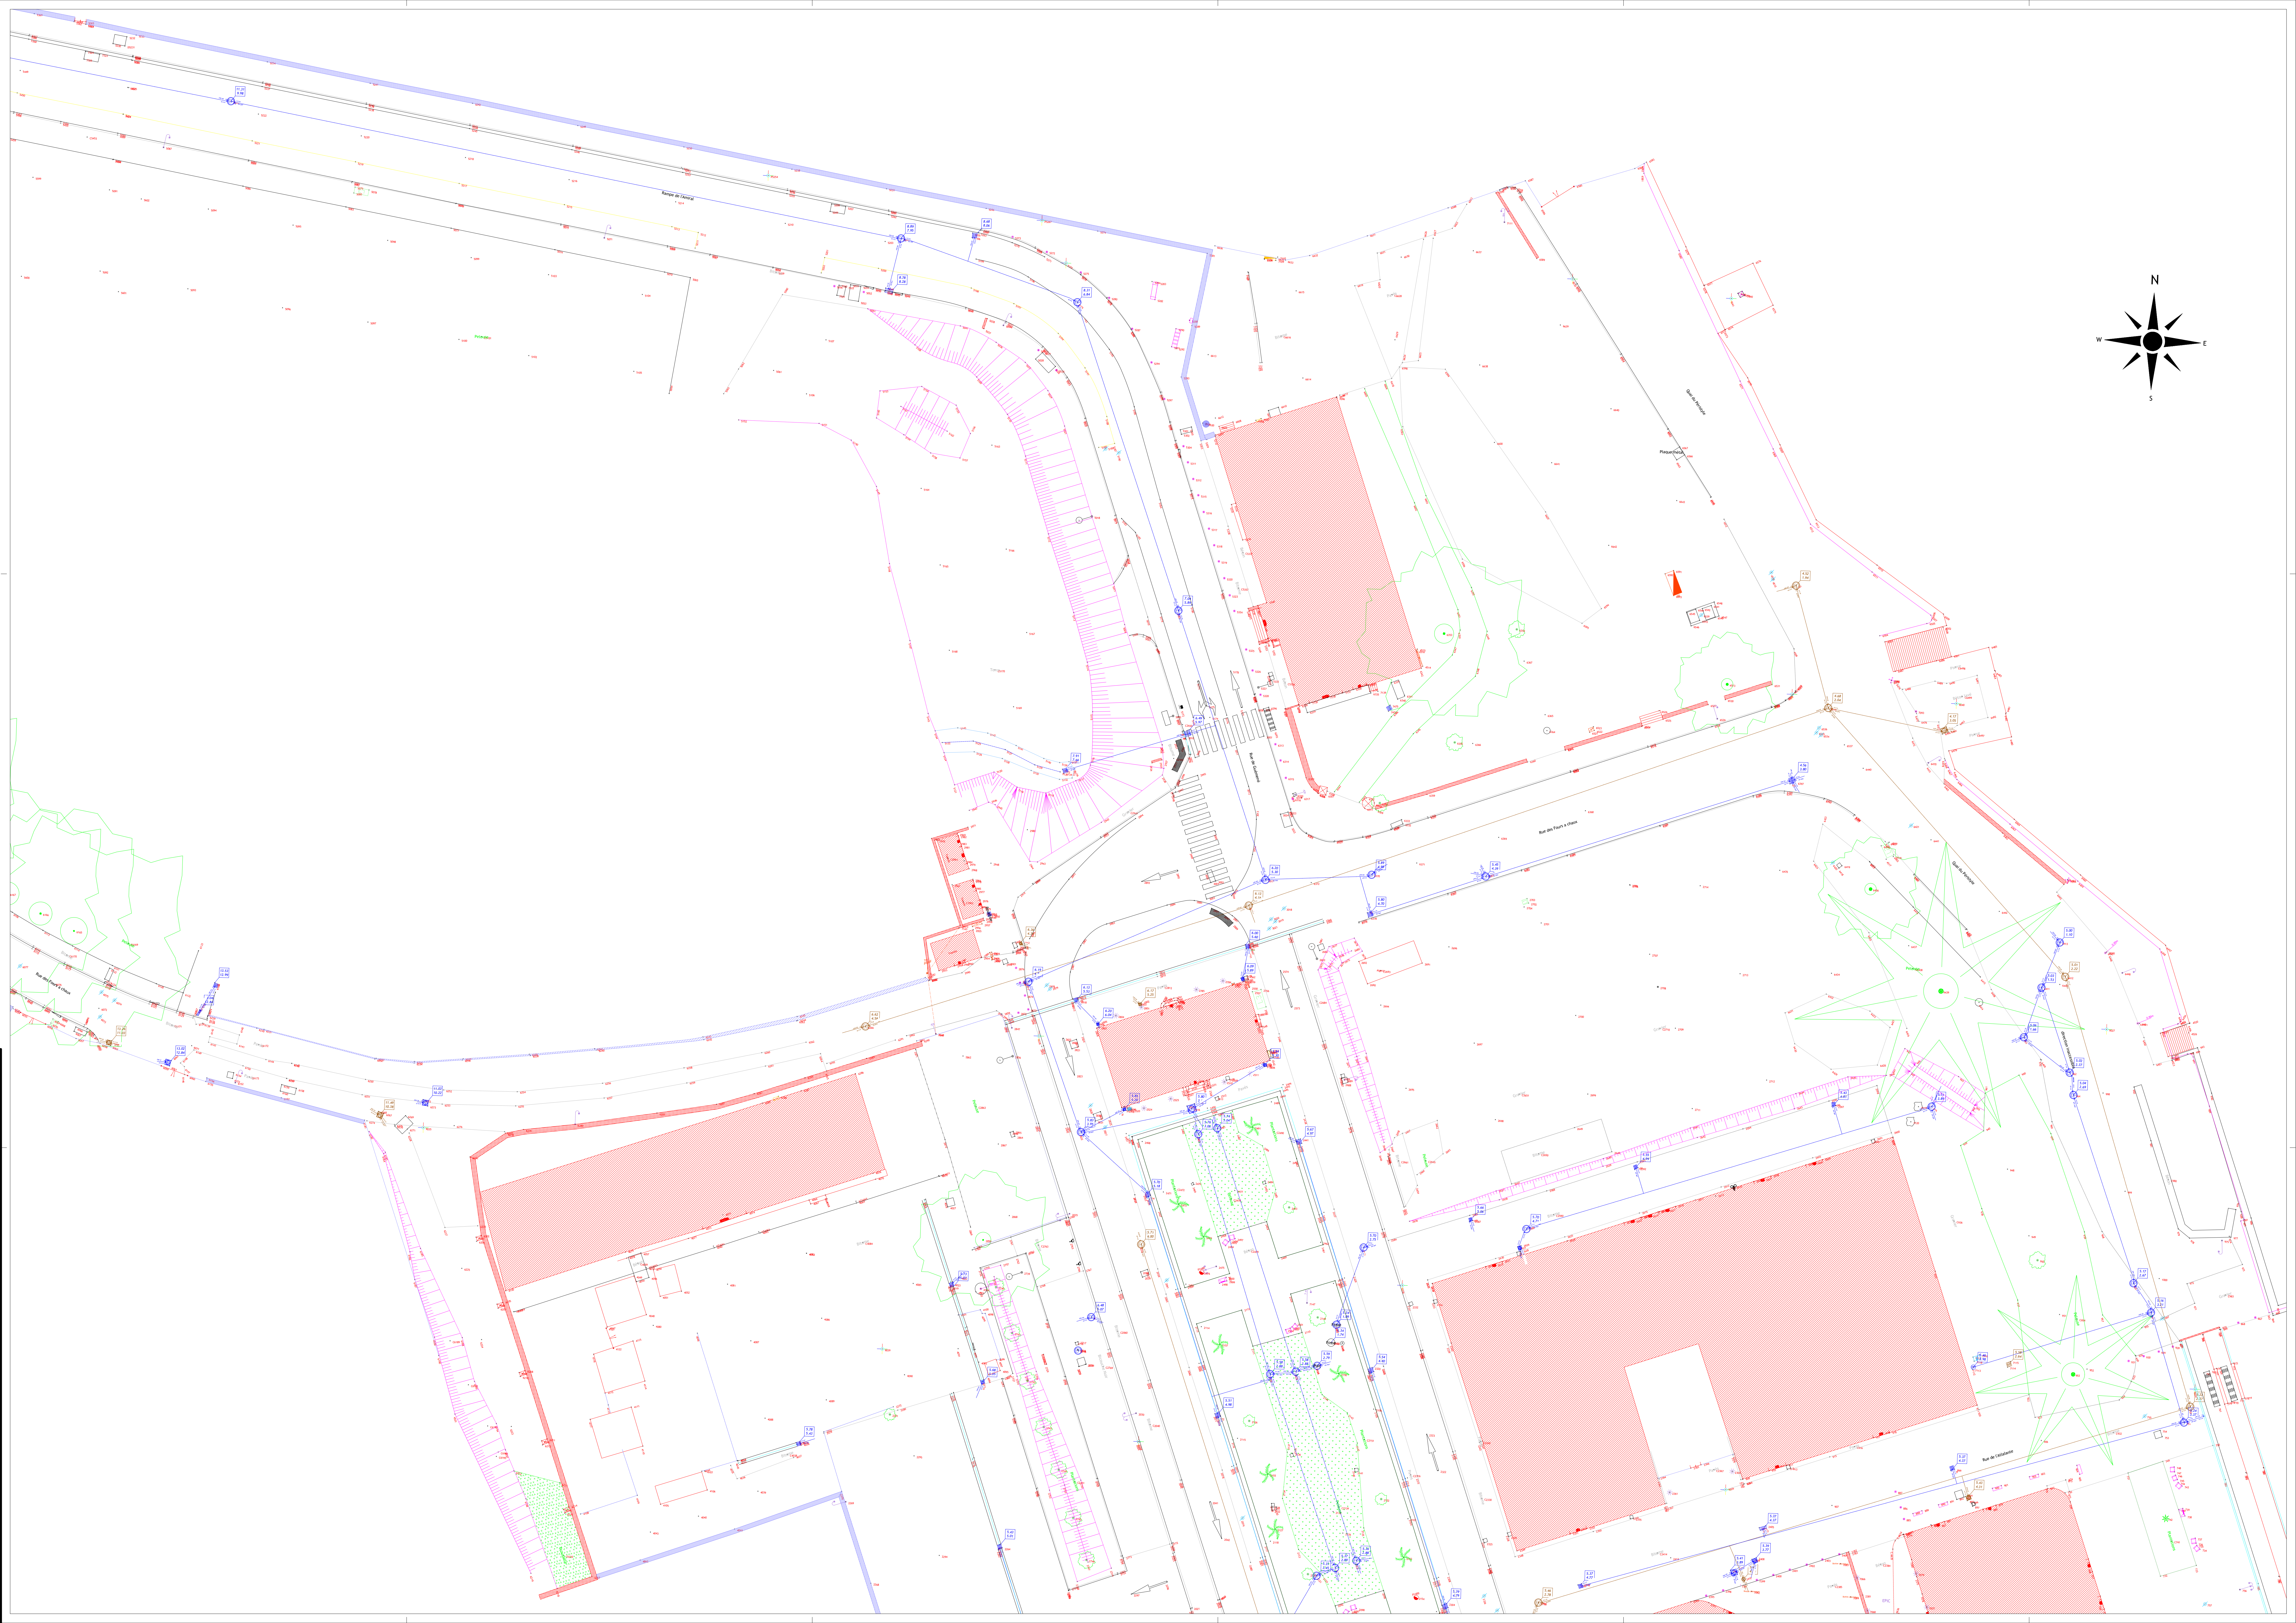



**LORIENT**  
AGGLOMÉRATION

**COMMUNE DE LORIENT**  
Enclos du Port - Péristyle

**PLAN TOPOGRAPHIQUE**

Planche 3/3

Rattachement planimétrique : RGF 93 - CC48  
Rattachement altimétrique : NGF - IGN 69 (repère O.L.K3-11 et O.L.K3-7)

**LORIENT** Agglomération  
Pôle Aménagement, Environnement et Transports  
SIG - Bureau de dessin  
Maison de l'Agglomération  
BP 20301 56314 LORIENT Cedex  
TEL: 02 96 74 71 00 - Web: www.lorient-agglo.fr

N°	DATE	DESCRIPTION	ZAB	ESA
1	23/03/2022	Réalisation du plan Topographique	ZAB	ESA
2	13/06/2022	Modification du plan topographique	ZAB	ESA

Les connexions entre les regards et grilles sont supposées. Une investigation complémentaire des réseaux sera à effectuer pour les confirmer.  
Certains connectifs ne peuvent être estimés du fait de l'encombrement des regards et grilles.

FICHER	DATE	PHASE D'ÉTUDE	ÉCHELLE	N° DU PLAN	INDICE
Lorient_Péristyle_Cabineet Nicolas_20220613.dwg	7 septembre 2022		1/200ème	01NA119219-L1-018	2

